


GEMEENTE: WESTERLO

4e Afdeling Sectie A nrs. 302/B/2 en D/2

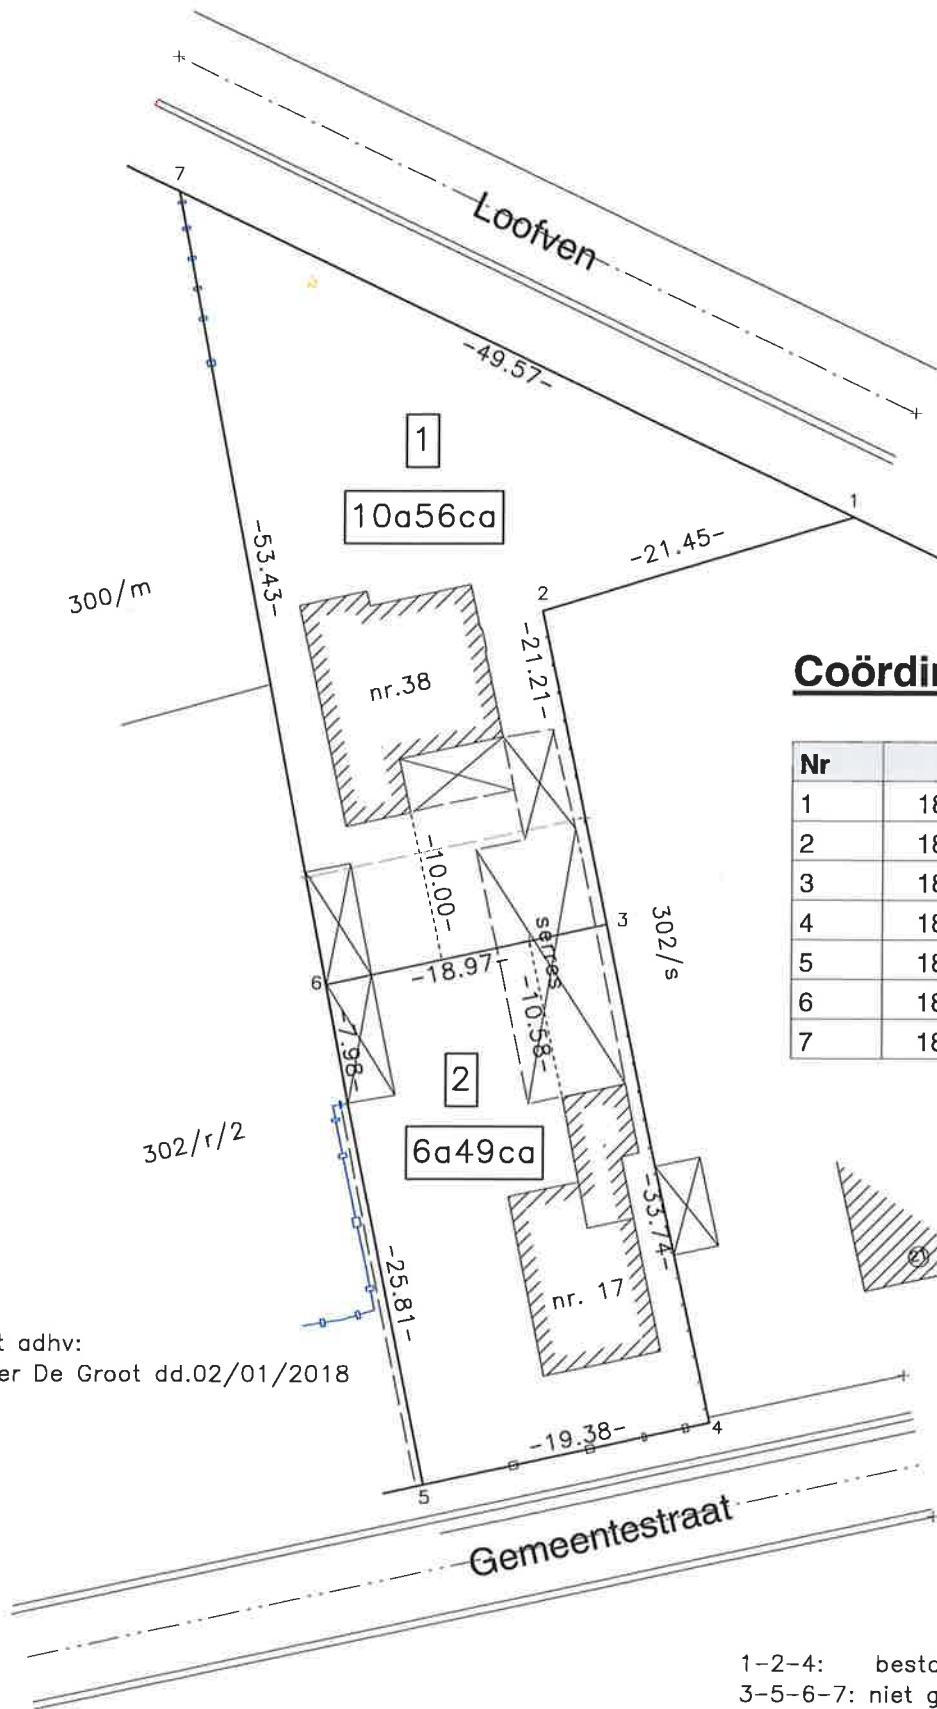

Coördinatenlijst

Nr	X	Y
1	187887.765	203450.594
2	187867.237	203444.358
3	187871.568	203423.599
4	187878.598	203390.600
5	187859.666	203386.437
6	187853.029	203419.571
7	187843.086	203472.064

plan opgemaakt adhv:
- plan landmeter De Groot dd.02/01/2018

1-2-4: bestaande scheidingspaal
3-5-6-7: niet gematerialiseerd

Opgemeten door: Marjan De Groot, Landmeter-Expert,
beëdigd door de Rechtbank van Eerste Aanleg te Turnhout LAN 61243
Westerlo, 20/02/2018

Schaal: 1/500