


91

Gemeente Westmalle. Sectie B, de Hoge Heide.

Maatstaf:
1/250.

Smito Van Hoeck, Jozef.

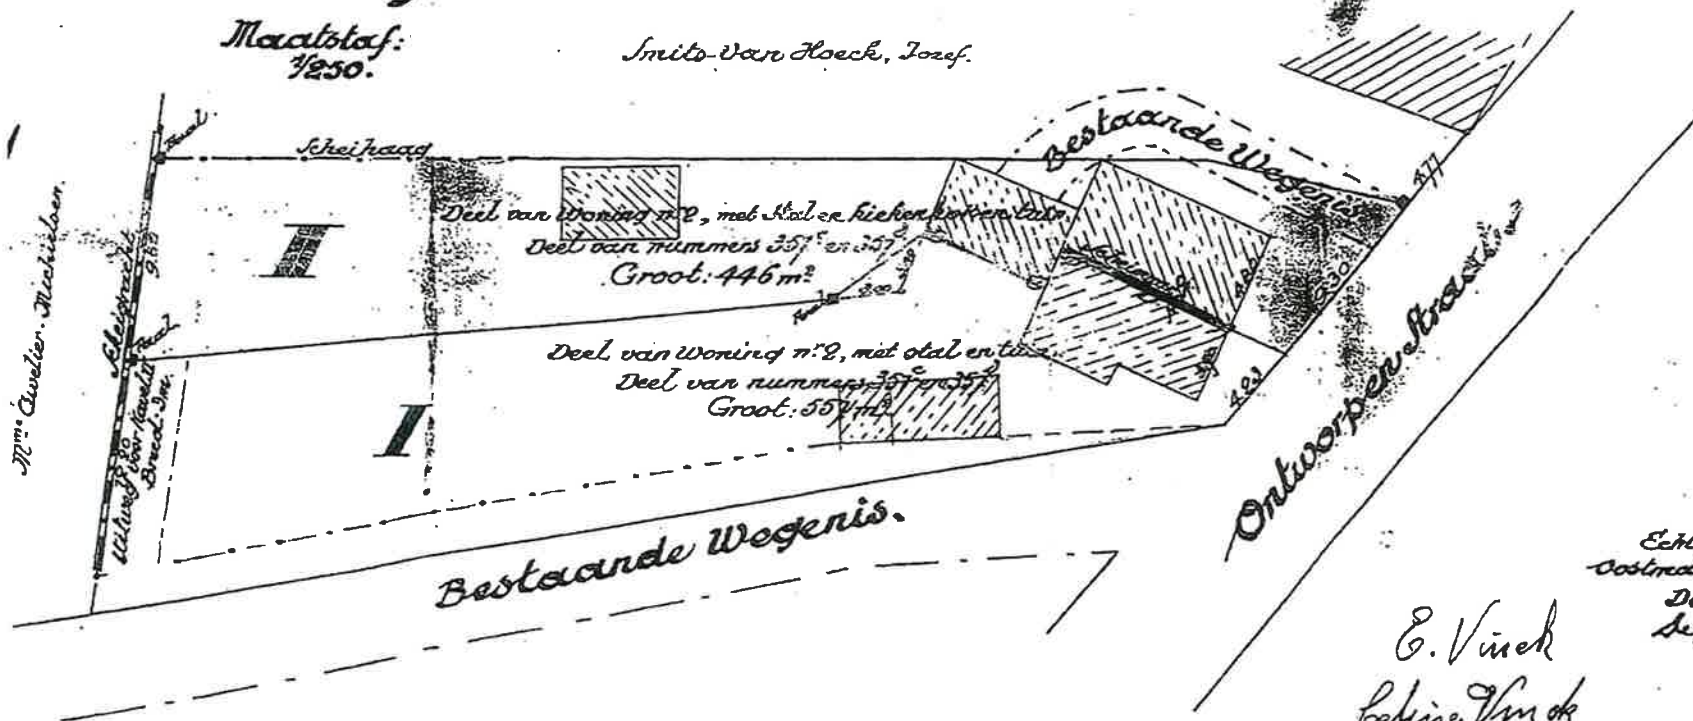

Echt verklaard:
Westmalle, 13 Dec. 1954.
De landmeter,
J. Van der Vliet

E. Vinck
Geline Vinck
Oliged. 1954

Geboekt in blad 111 verzond
te Hoogepalen, den 14 januari 1955.
Deel 111, blad 65, vak 5.
Ontvangen Vertig frank.

De Ontvanger,
40 fr. THUIS Bce