


R-015


Gemeente Ruien.

Sectie C.

Buurtwegen: toen 3.

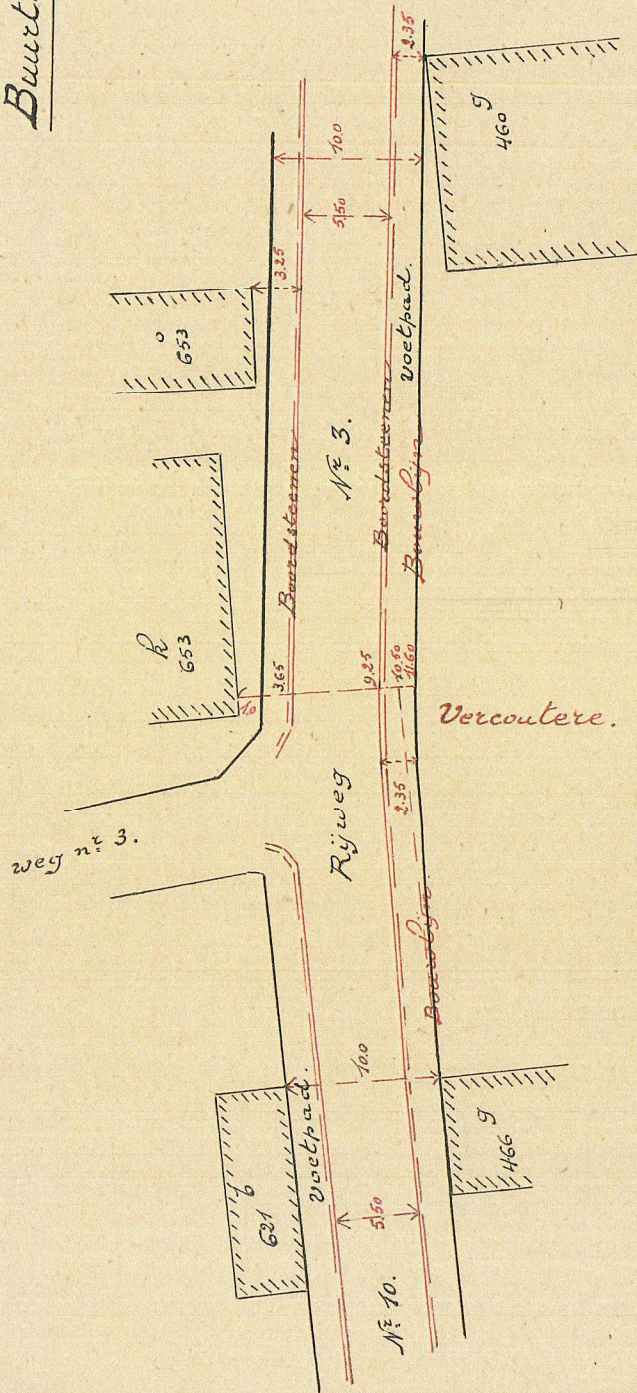

Schaal 1:500.

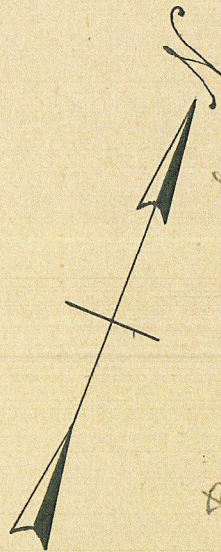

In dubbel opgemaakt door Remi
Devenyns, getuoren landmeter te
Kwaremont, den 26 April 1947.

Lijnrekening aangeduid door het College van Burgemeester en Schepenen der gemeente Ruien, op aanvraag
van den Heer J. Vercontere te Ruien, ingevolge leenrechtshplan goedgekeurd by KB, van 20.9.24
Ruien, den 16 Mei 1947. Het Schepenen college,
Op bevel, des secretaris,
J. H. H. H. H.