


SCHAAL 1 CM P M

B/16141
 KB 14/105/1955

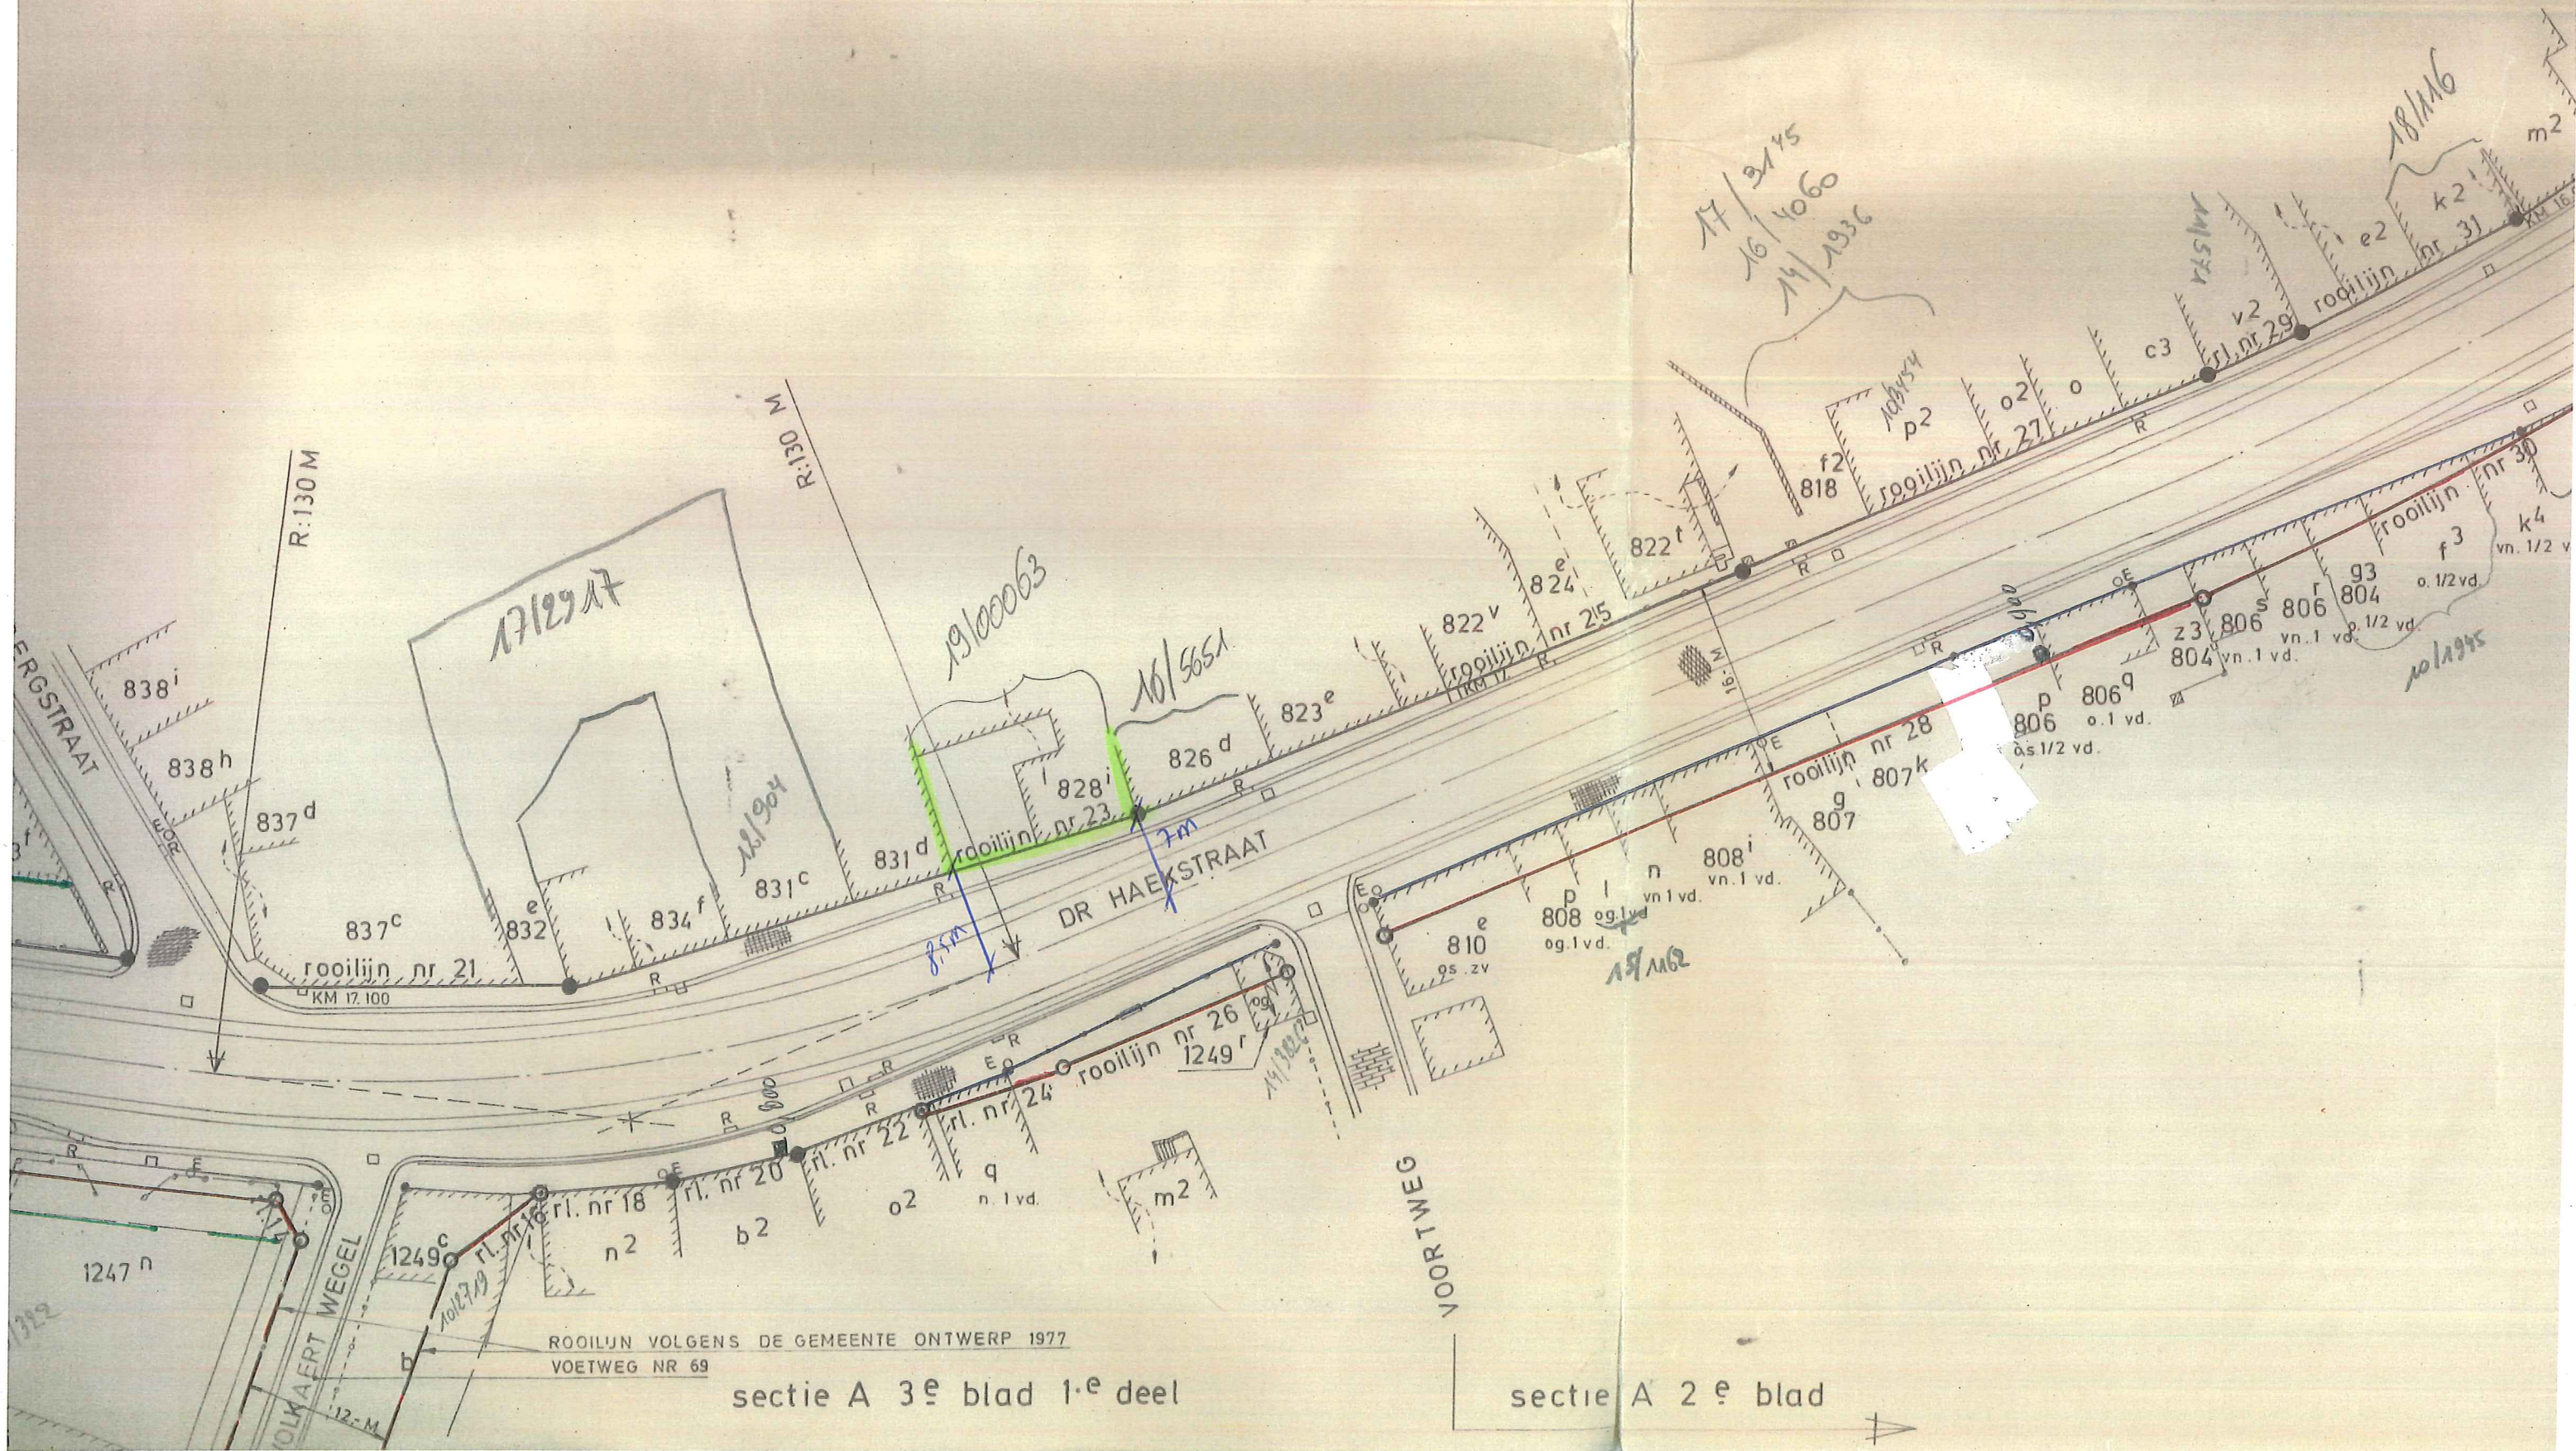

ROOILIJN VOLGENS DE GEMEENTE ONTWERP 1977
 VOETWEG NR 69

sectie A 3^e blad 1^e deel

sectie A 2^e blad