

Bilzen 2e afdeling, Beverst


sectie C nrs. 952D en 953G

plan 2 Verkavelingsplan schaal : 1/500

Lot	Perceel	Oppervlakte
1A	953G	01a 95ca
1B	952D	02a 50ca
totaal lot 1		04a 45ca
2	952D	05a 04ca
3	952D	06a 70ca
4A	953G	64ca
4B	952D	27ca
totaal lot 4		91ca
5	952D	95ca
6	952D	01a 05ca
7	953G	13a 51ca

LEGENDE:

- bestaande grens
- nieuwe grens
- - - draadafsluiting
- afsluiting bp+plaat
- × gemeten punt
- 101 grenspunten
- ps paalsteen
- ∅ ijp ijzeren paal
- +10.00 terreinhoogte
- IP inspectieput
- ⚙️ 🌳 bomen
- ▭ bouw kader
- ▭ zone voortuin
- ▭ zone zijtuint
- ▭ zone achtertuint

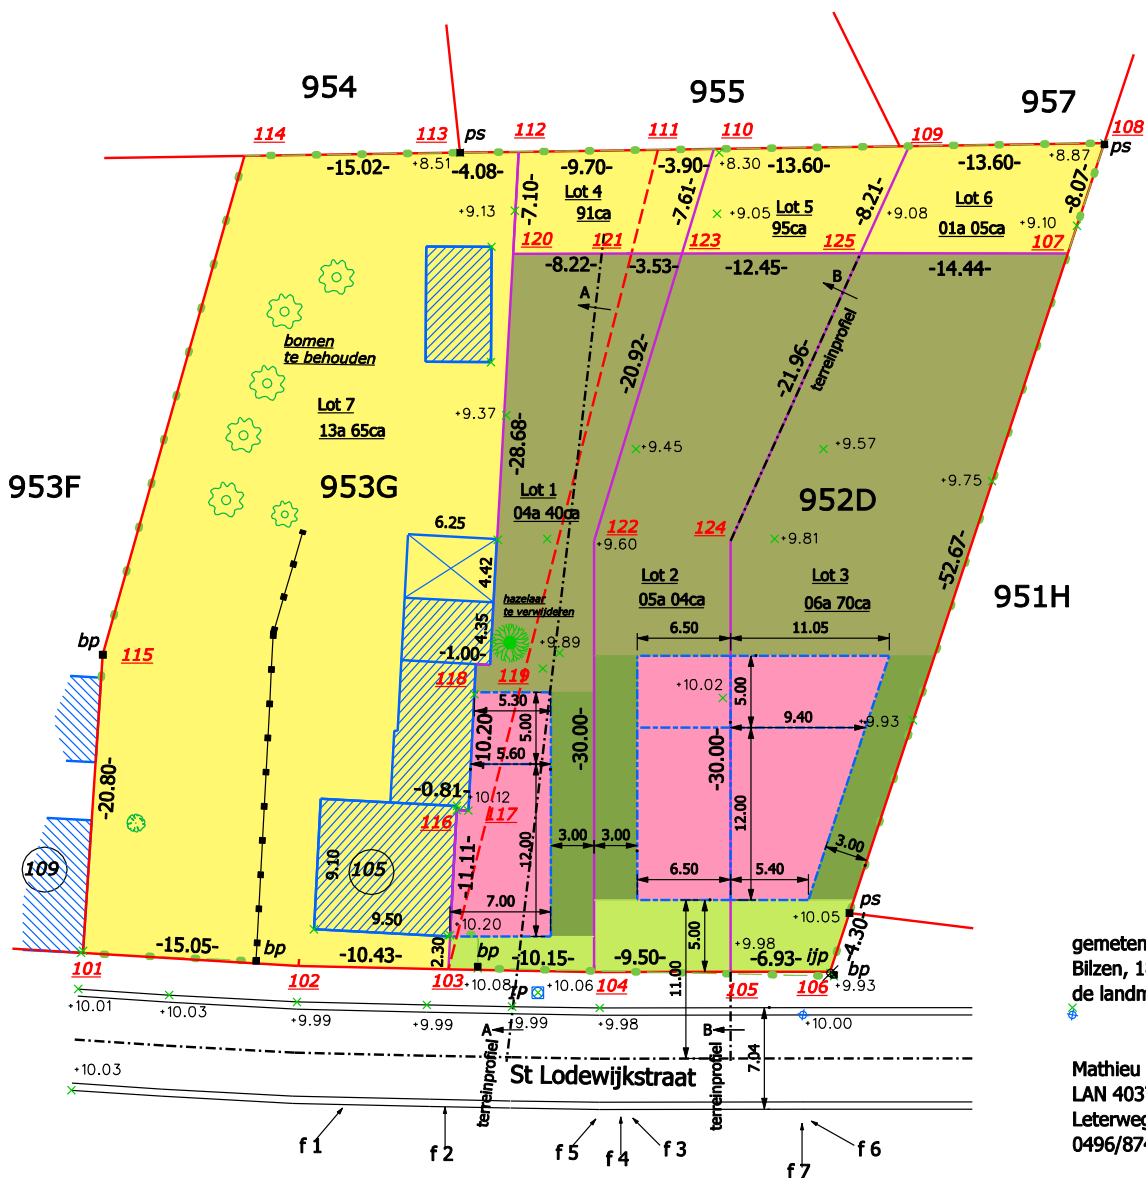

gemeten en opgemaakt
Bilzen, 18 maart 2023
de landmeter-expert

Mathieu Motten
LAN 40374
Leterweg 69, 3740 Bilzen
0496/874547

plannr. 2022/012mmo

kadastraal referentienummer: 73005 / xxxxx