


Commune de BASSENGE
 CONSTRUCTION D'UN LOTISSEMENT
 SCHEMA D'AMBIANCE

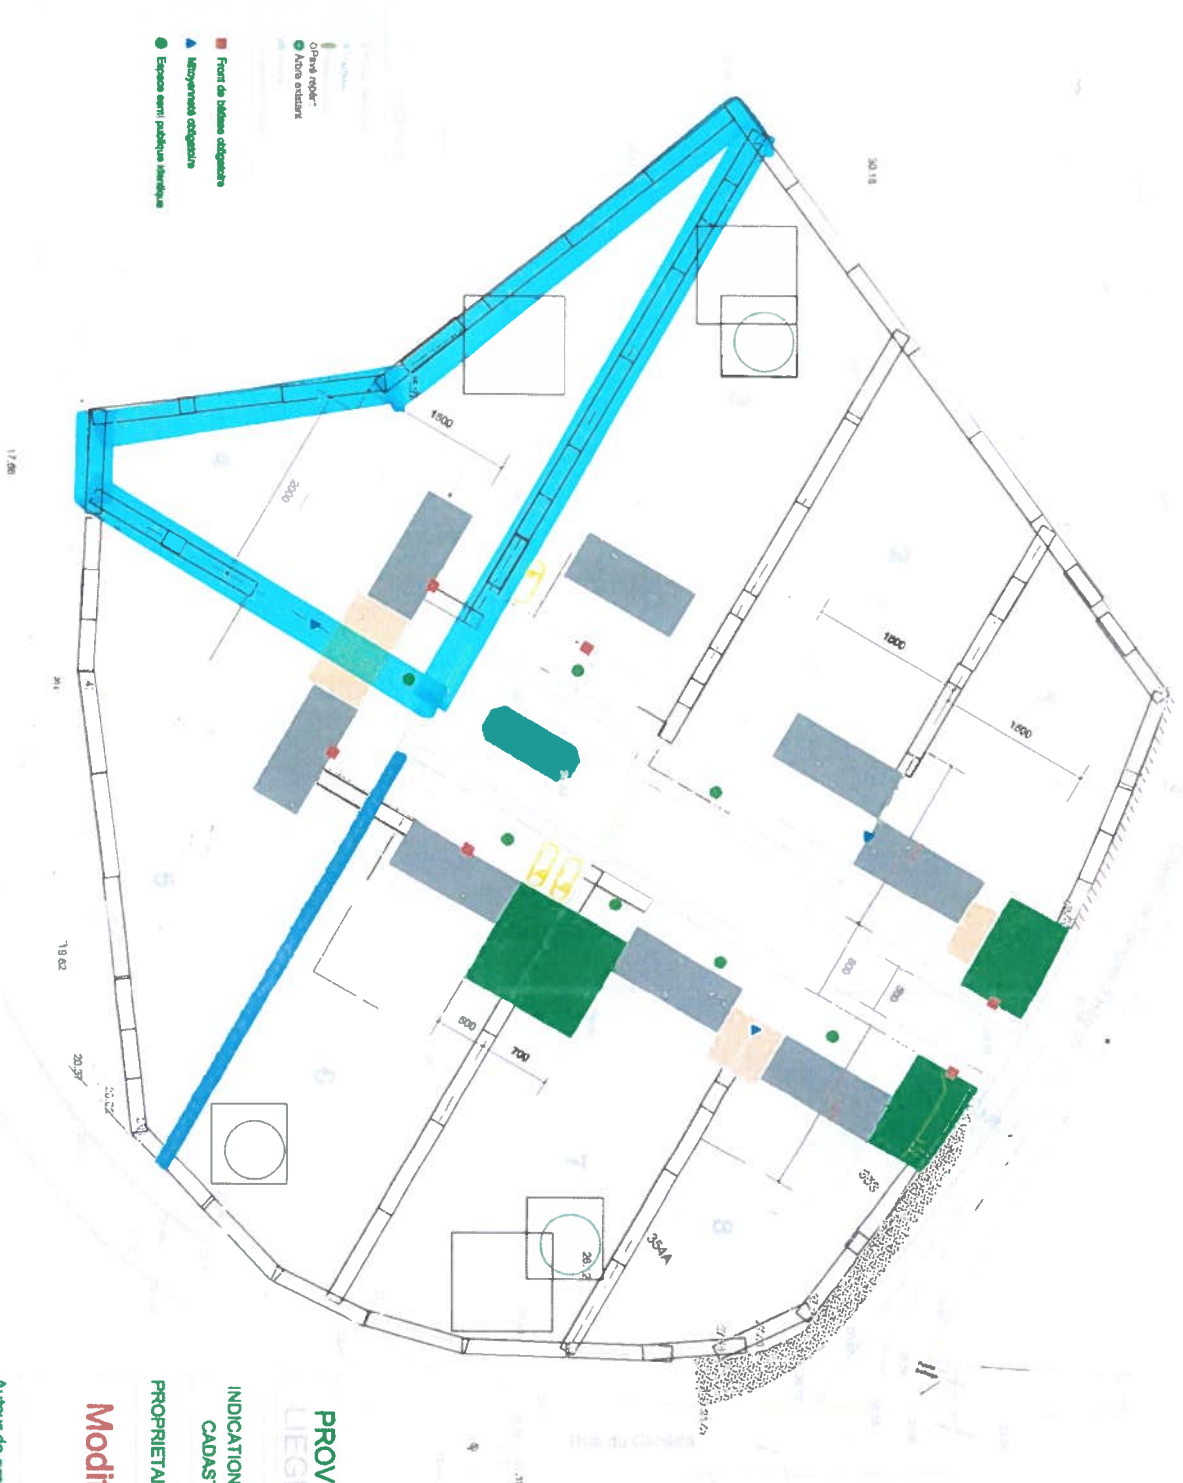

PROVINCE **LIEGE** COMMUNE **BASSENGE** LOCALITE **ROCLENGE**

INDICATIONS CADASTRALES
 PROPRIETAIRE
 Mairie de Bassenge, Section A
 (N° parcelle: 2504-157-253-254/1001)
 Lu et tenue M. COENNE-GRACHTS
 Sur les Contours 27
 1850 - Rocking e/s Geer

Modification Plan de Lotissement

Auteur de projet
 Vu et approuve
 Le propriétaire

Ech: 1/100
 Date:
 Le Geometre

[Signature]