

Levé et dressé par  
**DECELLE Francis**  
 Rutemmarkt 3  
 3700 RUTTEN  
 tel. : 012/23.82.80  
 b.l.n. : 710.691878  
 r.f.n. : 58237

8 juin 2023  
 permis de bâtir  
 Première instance à Tongres  
 enregistré au Conseil Fédéral  
 de géomètres experts  
 id. : LAN040891




le plan remplace  
 le plan 6201/1/10102

**Francis Decelle**  
 (Authenticat  
 ion)

Digital ondernekennd door Francis  
 Decelle (Authenticat  
 ion)  
 DN: C=BE, CN=Francis Decelle  
 (Authenticat  
 ion), SN=Decelle,  
 G=Francis Louis  
 SERIALNUMBER=52030731704  
 Reden: ik ben de auteur van dit  
 document  
 Locatie: Francis Decelle  
 Datum: 2023-06-08 16:35:58

PROVINCE LIEGE COMMUNE BASSENGE avant ROCLENGE - SUR - GER  
 Situation cadastrale: Commune BASSENGE, division 1 Bossenge  
 Section A 353B  
 Porpriétaire: Coenegrachts cons. Rue sur les Coteaux 27 Bossenge

conform le plan de lotissement 14/06/09  
 Plan de division

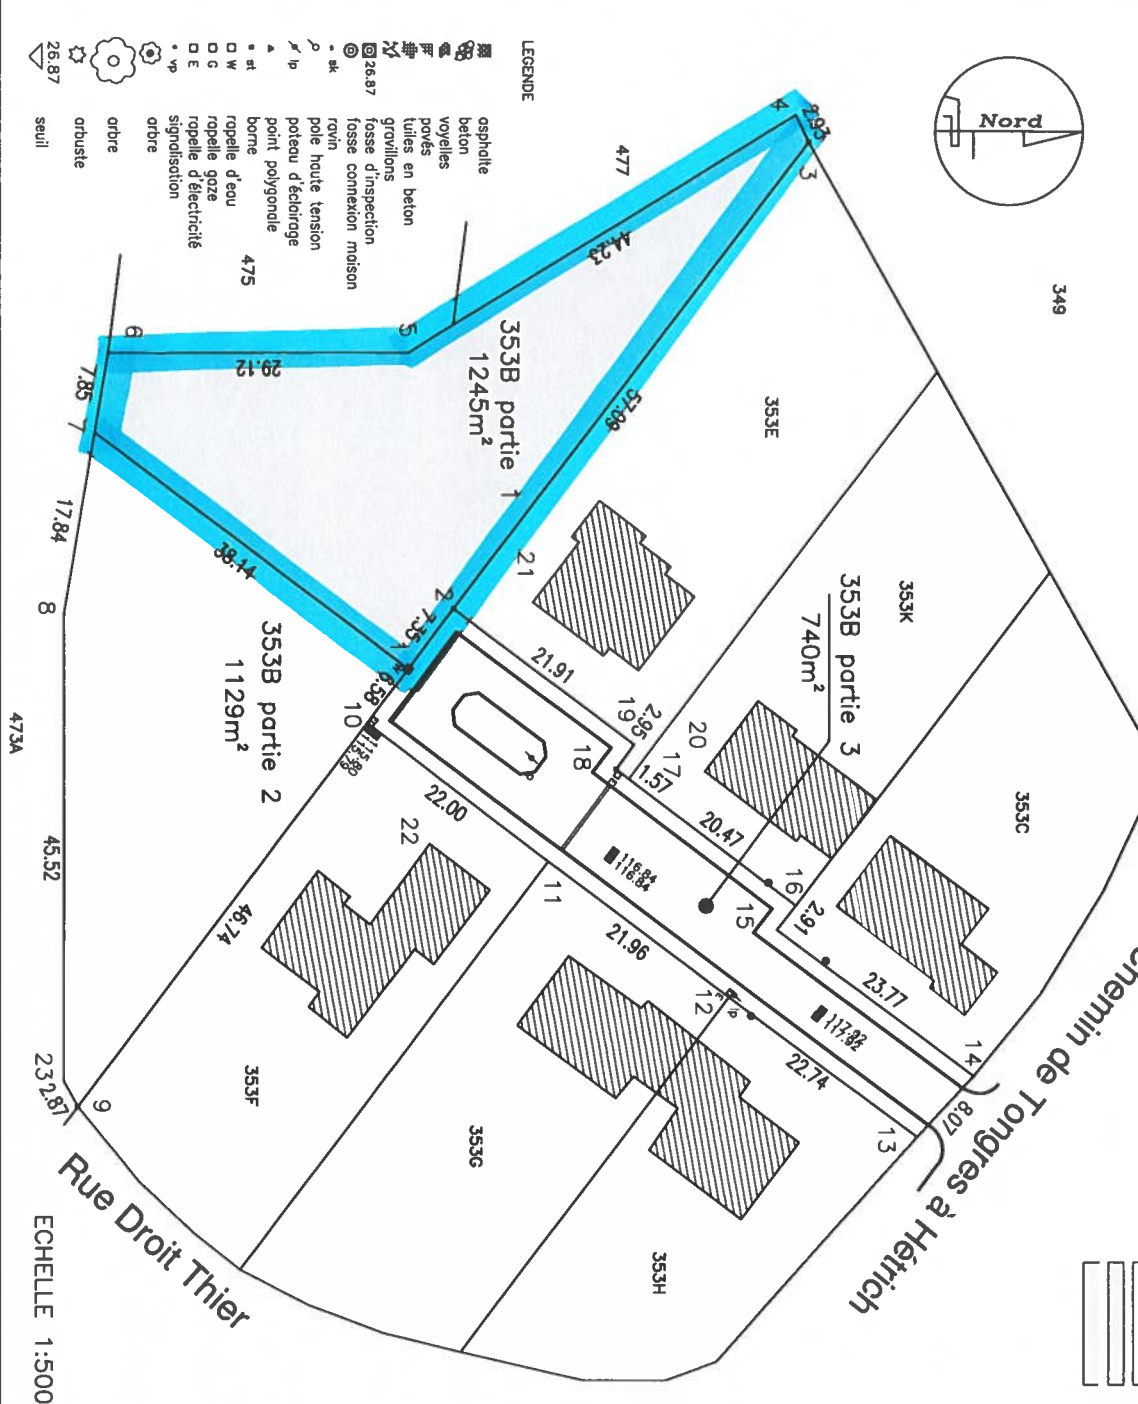

- 353B partie 3 740m<sup>2</sup> à incorporer au domaine public
- 353B partie 1 1245m<sup>2</sup> Lot 4 du lotissement
- 353B partie 2 1129m<sup>2</sup> Lot 6 du lotissement

Pr.	X (m)	Y (m)	Mat.
1	236818,80	161653,57	Borne
2	236812,94	161658,00	Borne
3	236767,52	161692,55	Borne
4	236764,88	161691,28	Non Matérialisé
5	236787,99	161653,57	Borne
6	236788,04	161624,45	Non Matérialisé
7	236795,79	161623,15	Nouvelle borne
8	236813,36	161620,21	Non Matérialisé
9	236861,42	161621,56	Borne
10	236824,05	161649,60	Non Matérialisé
11	236837,56	161667,28	Non Matérialisé
12	236850,76	161684,86	Non Matérialisé
13	236864,35	161703,09	Non Matérialisé
14	236858,44	161708,58	Non Matérialisé
15	236844,19	161689,56	Non Matérialisé
16	236841,83	161691,39	Non Matérialisé
17	236829,49	161675,06	Non Matérialisé
18	236828,56	161673,82	Borne
19	236826,16	161675,57	Non Matérialisé
20	236828,77	161692,52	Coin Batiment
21	236812,26	161665,80	Coin Batiment
22	236835,83	161655,72	Coin Batiment
23	236858,90	161620,18	Non Matérialisé

Limite	Distance	Mat.	Origine
1-2	7,35	Non Matérialisé	Plan Lacroix 18/07/2011-Croquis 62011-801
1-7	38,41	Non Matérialisé	Nouvelle Limite
1-10	6,58	Non Matérialisé	Plan Lacroix 18/07/2011-Croquis 62011-801
2-3	57,09	Non Matérialisé	Plan Lacroix 18/07/2011-Croquis 62011-801
3-4	2,93	Non Matérialisé	Plan Lacroix 18/07/2011-Croquis 62011-801
4-5	44,23	Non Matérialisé	Plan Lacroix 18/07/2011-Croquis 62011-801
5-6	29,12	Côture	Plan Bornage Geom. Marechal F 31/09/2023
6-7	7,85	Côture	Plan Bornage Geom. Marechal F 31/09/2023
7-8	17,84	Côture	Plan Bornage Geom. Marechal F 31/09/2023
8-23	45,52	Côture	Plan Bornage Geom. Marechal F 31/09/2023
23-9	2,87	Côture	Plan Lacroix 61011-10030
9-10	46,74	Non Matérialisé	Plan Lacroix 61011-10030
10-11	22	Non Matérialisé	Plan Lacroix 61011-10030
11-12	21,96	Non Matérialisé	Plan Lacroix 61011-10039
12-13	22,74	Non Matérialisé	Plan Lacroix 61012-10036
13-14	8,07	Non Matérialisé	Croquis 62011-801-
14-15	23,77	Non Matérialisé	Plan Lacroix 61014-10040
15-16	2,91	Non Matérialisé	Plan Lacroix 61015-10038
16-17	20,47	Non Matérialisé	Plan Palmans 2017
17-18	1,57	Non Matérialisé	Plan Lacroix 61017-10039
18-19	2,95	Non Matérialisé	Plan Lacroix 61018-10037
19-2	21,91	Non Matérialisé	Plan Lacroix 61019-20037

- LEGENDE
- asphalte
  - beton
  - voies
  - voies
  - poivés
  - lignes en beton
  - grillons
  - fosse d'inspection
  - fosse connexion maison
  - ruin
  - poie haute tension
  - poiteu d'éclairage
  - point polygonale
  - borne
  - ropelle d'eau
  - ropelle gaze
  - ropelle d'électricité
  - signalisation
  - arbre
  - arbre
  - arbre
  - seuil

ECHELLE 1:500