


8e Afd.
Sie. A
Nr. 306G
Bestaande cabine op en met grond + afsplitsing

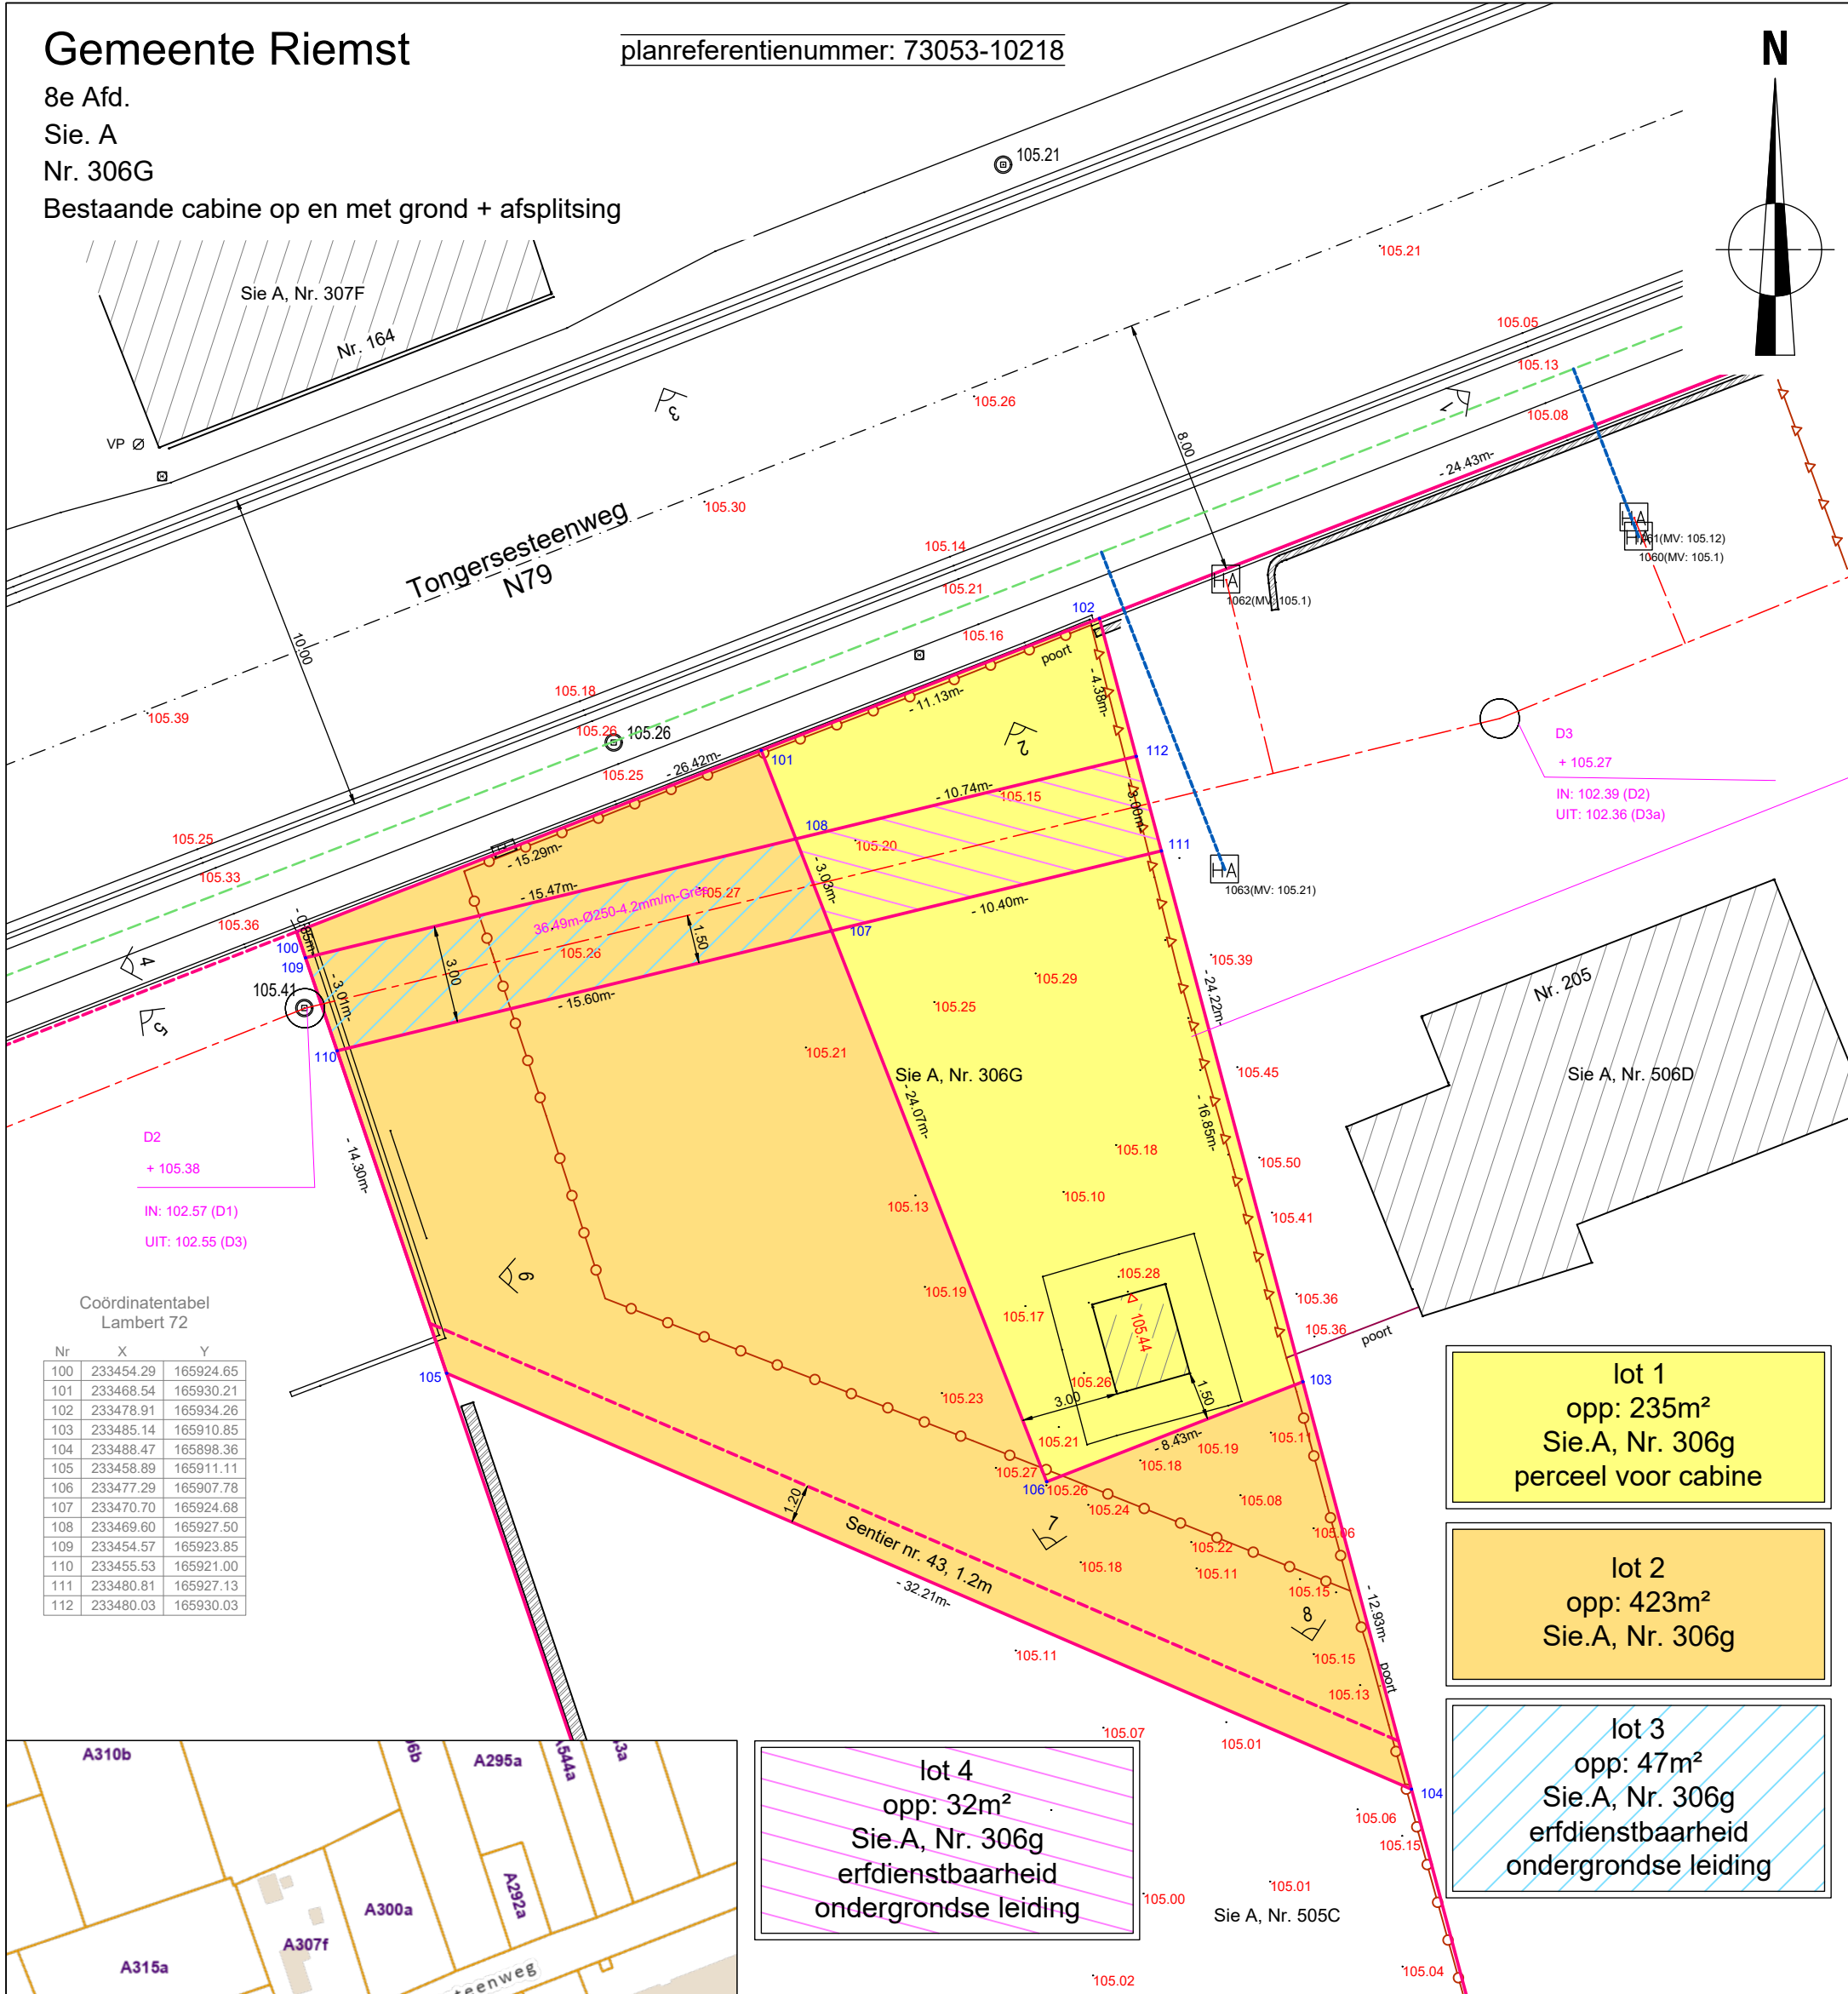

Opgemaakt te Kontich op 07.07.2025.

A3



Dit plan werd door ORISON opgemaakt met een specifiek doel. Elke gebruiker van dit plan dient te verifiëren of zijn gebruik overeenstemt met dit doel.