


GEMEENTE TONGEREN - 15° AFD. "LAUW"

SECTIE B

NUMMERS 492 K/DEEL - 596 C/DEEL

SCHAAL 1 / 500

OPMETINGSPLAN
=====

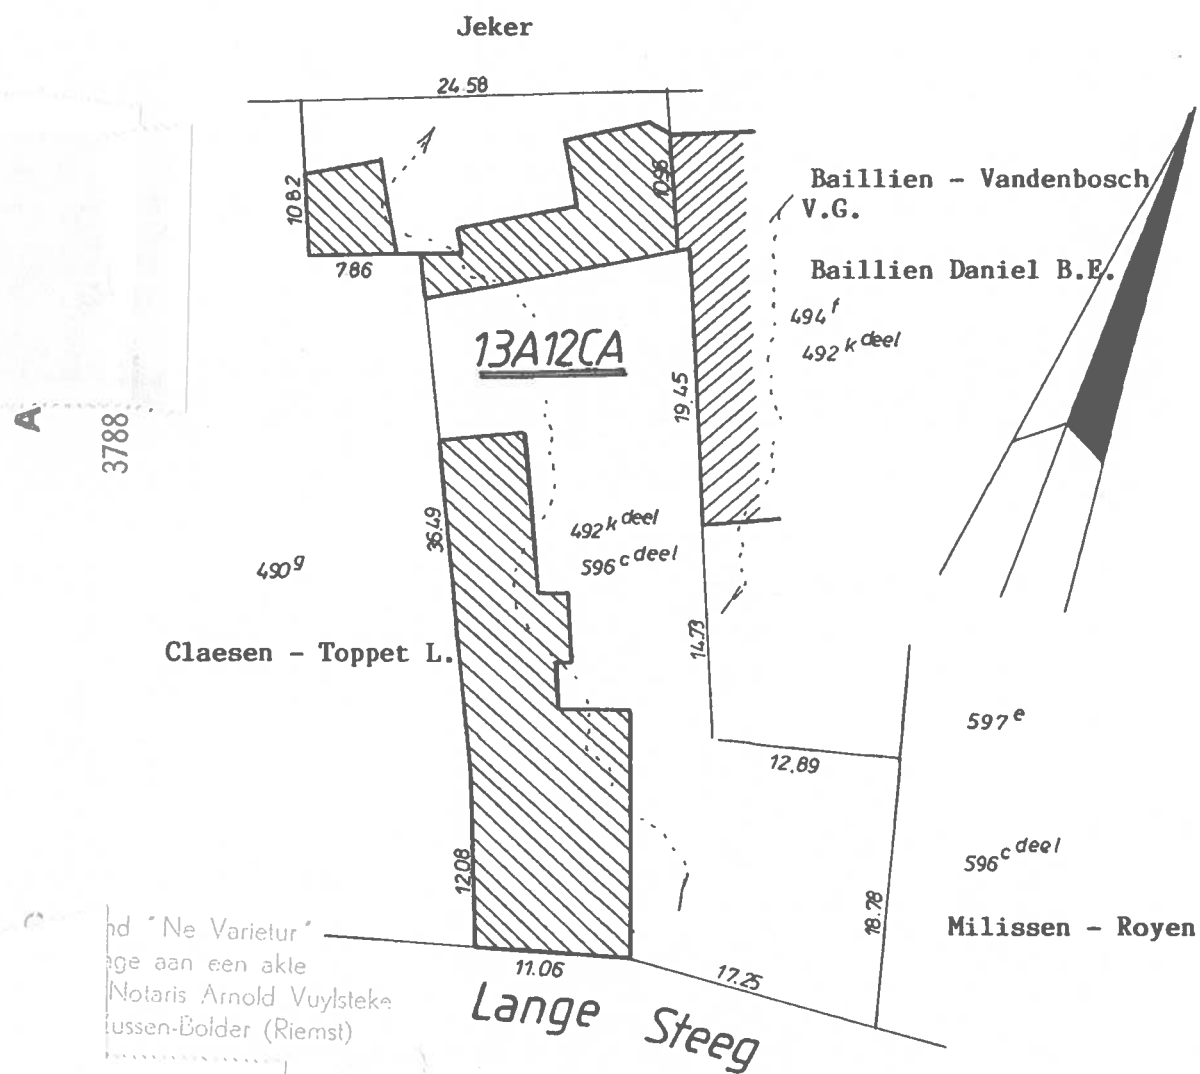

OPGEMAAKT INGEVOLGE METING DOOR
ONDERGETEKENDE
R. ERNOTS, LANDMETER-EXPERT
SNEPPENLAAN NR. 28

MAASMECHELEN, 19 NOVEMBER 1985.