


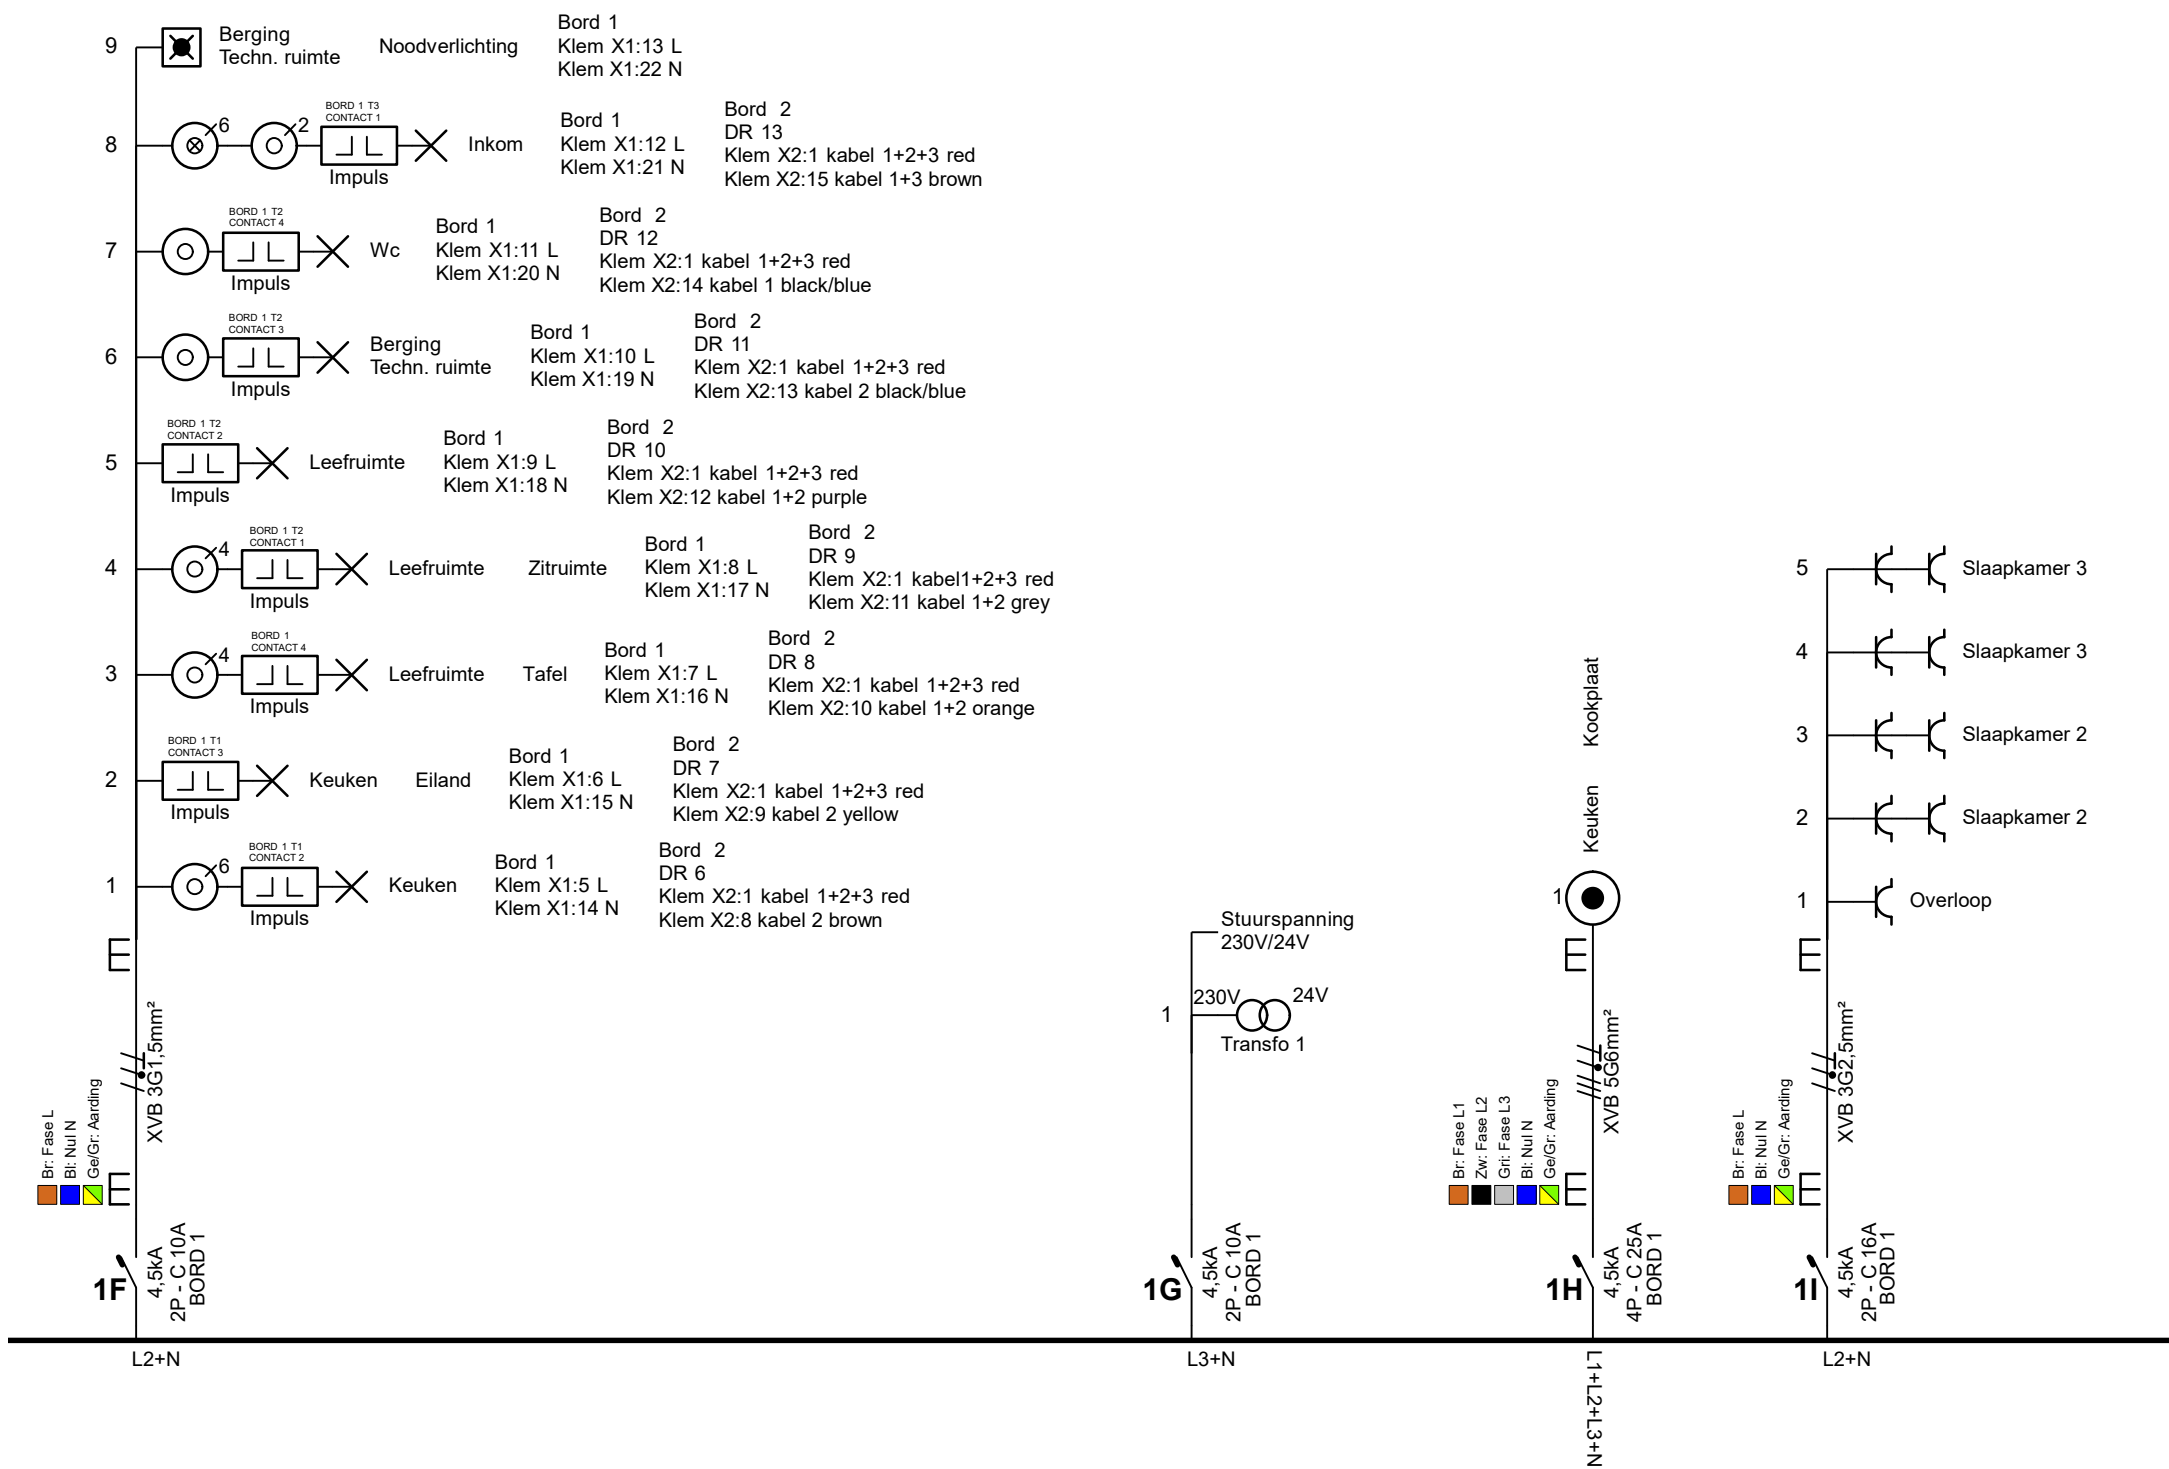


Plaats van de elektrische installatie
Chocoladefabriek HOB #110 RF LOT 5
Neremstraat 248
3700 Tongeren

541449200008028188

Installateur
WOLFE BVBA (SKILPOD)
ACACIASTRAAT 17
2440 GEEL
e-mail: AFTERSERVICE@SKILPOD.COM
BE 0534393388


p. 2/17
Eendraadschema
3 x 400V + N ~ 50Hz

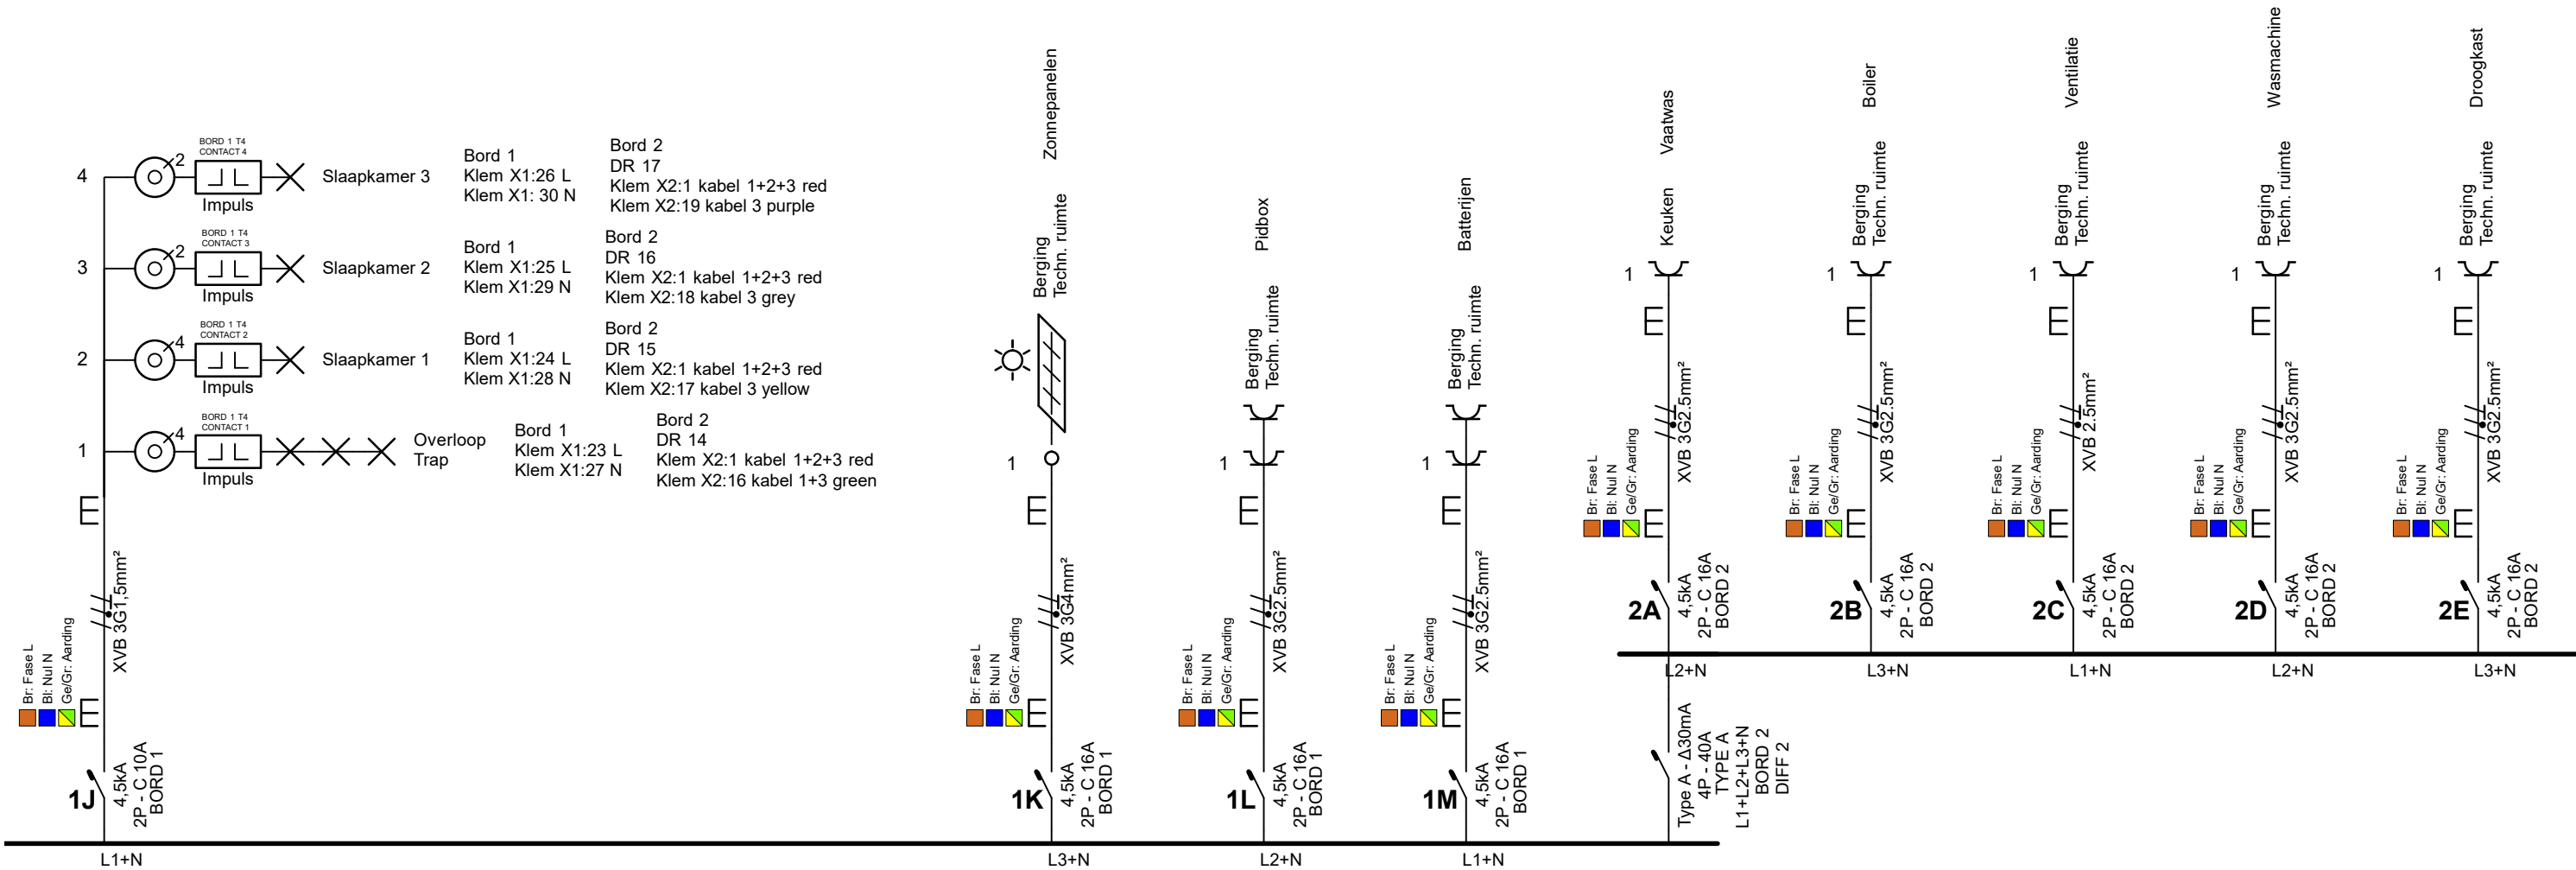


Plaats van de elektrische installatie
Chocoladefabriek HOB #110 RF LOT 5
Neremstraat 248
3700 Tongeren


541449200008028188


Installateur
WOLFE BVBA (SKILPOD)
ACACIASTRAAT 17
2440 GEEL
e-mail: AFTERSERVICE@SKILPOD.COM
BE 0534393388

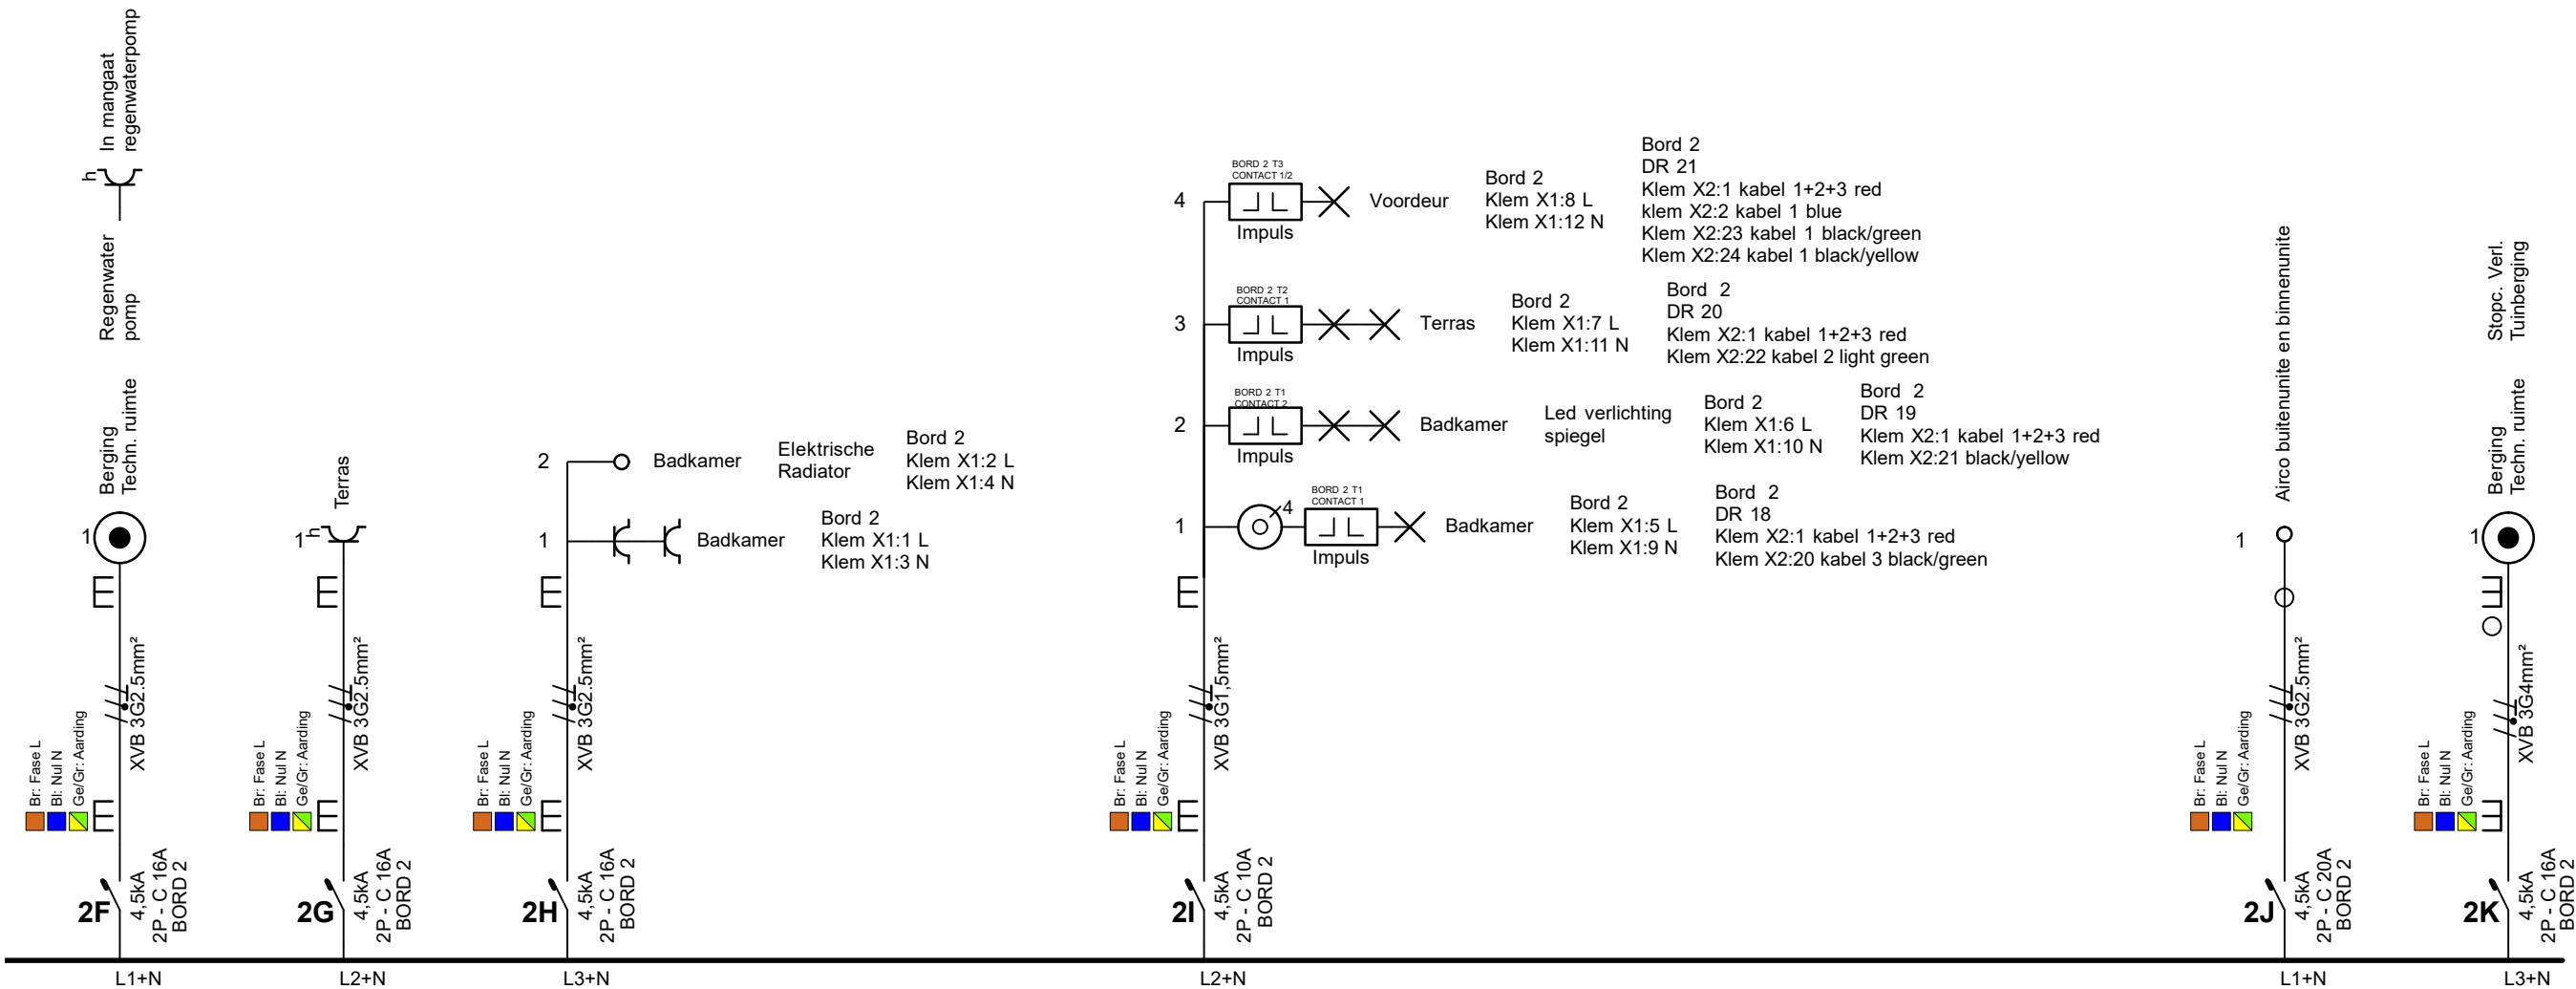



Plaats van de elektrische installatie Chocoladefabriek HOB #110 RF LOT 5 Neremstraat 248 3700 Tongeren 541449200008028188	Installateur WOLFE BVBA (SKILPOD) ACACIASTRAAT 17 2440 GEEL e-mail: AFTERSERVICE@SKILPOD.COM BE 0534393388	p. 4/17 Eendraadschema
		3 x 400V + N ~ 50Hz
Schema's getekend door: Willems Technieken - BTW BE 0714.994.720		

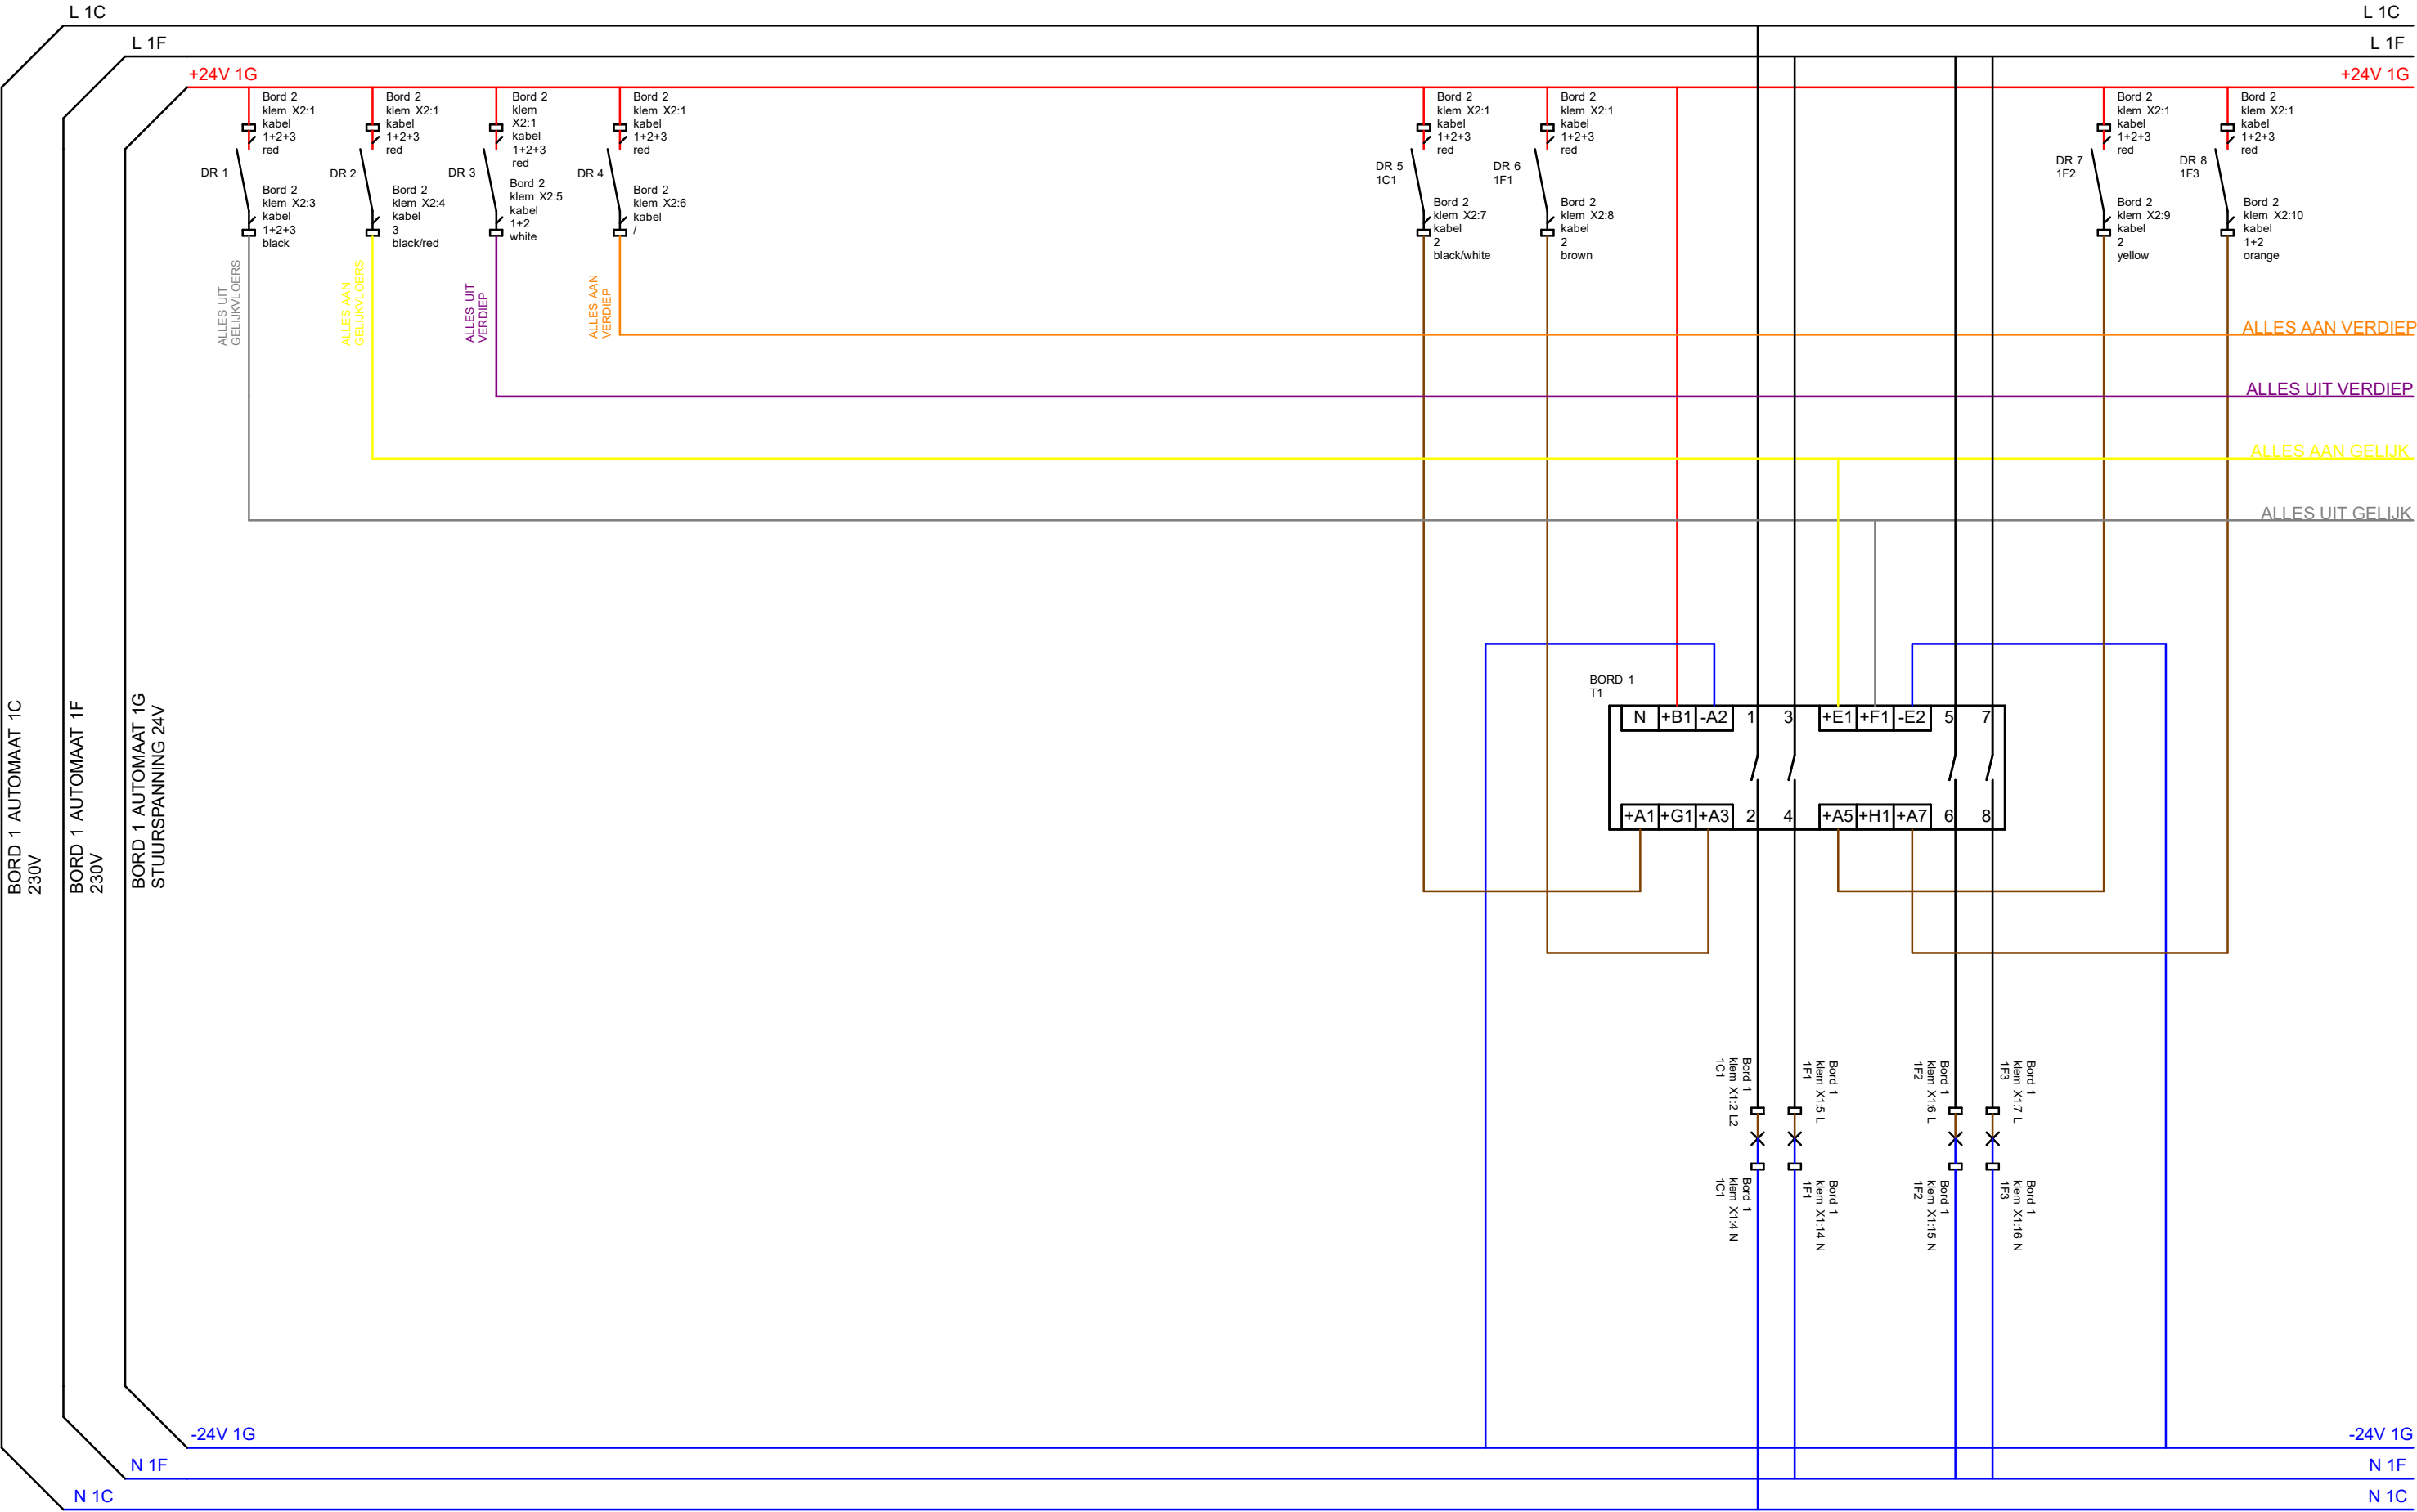

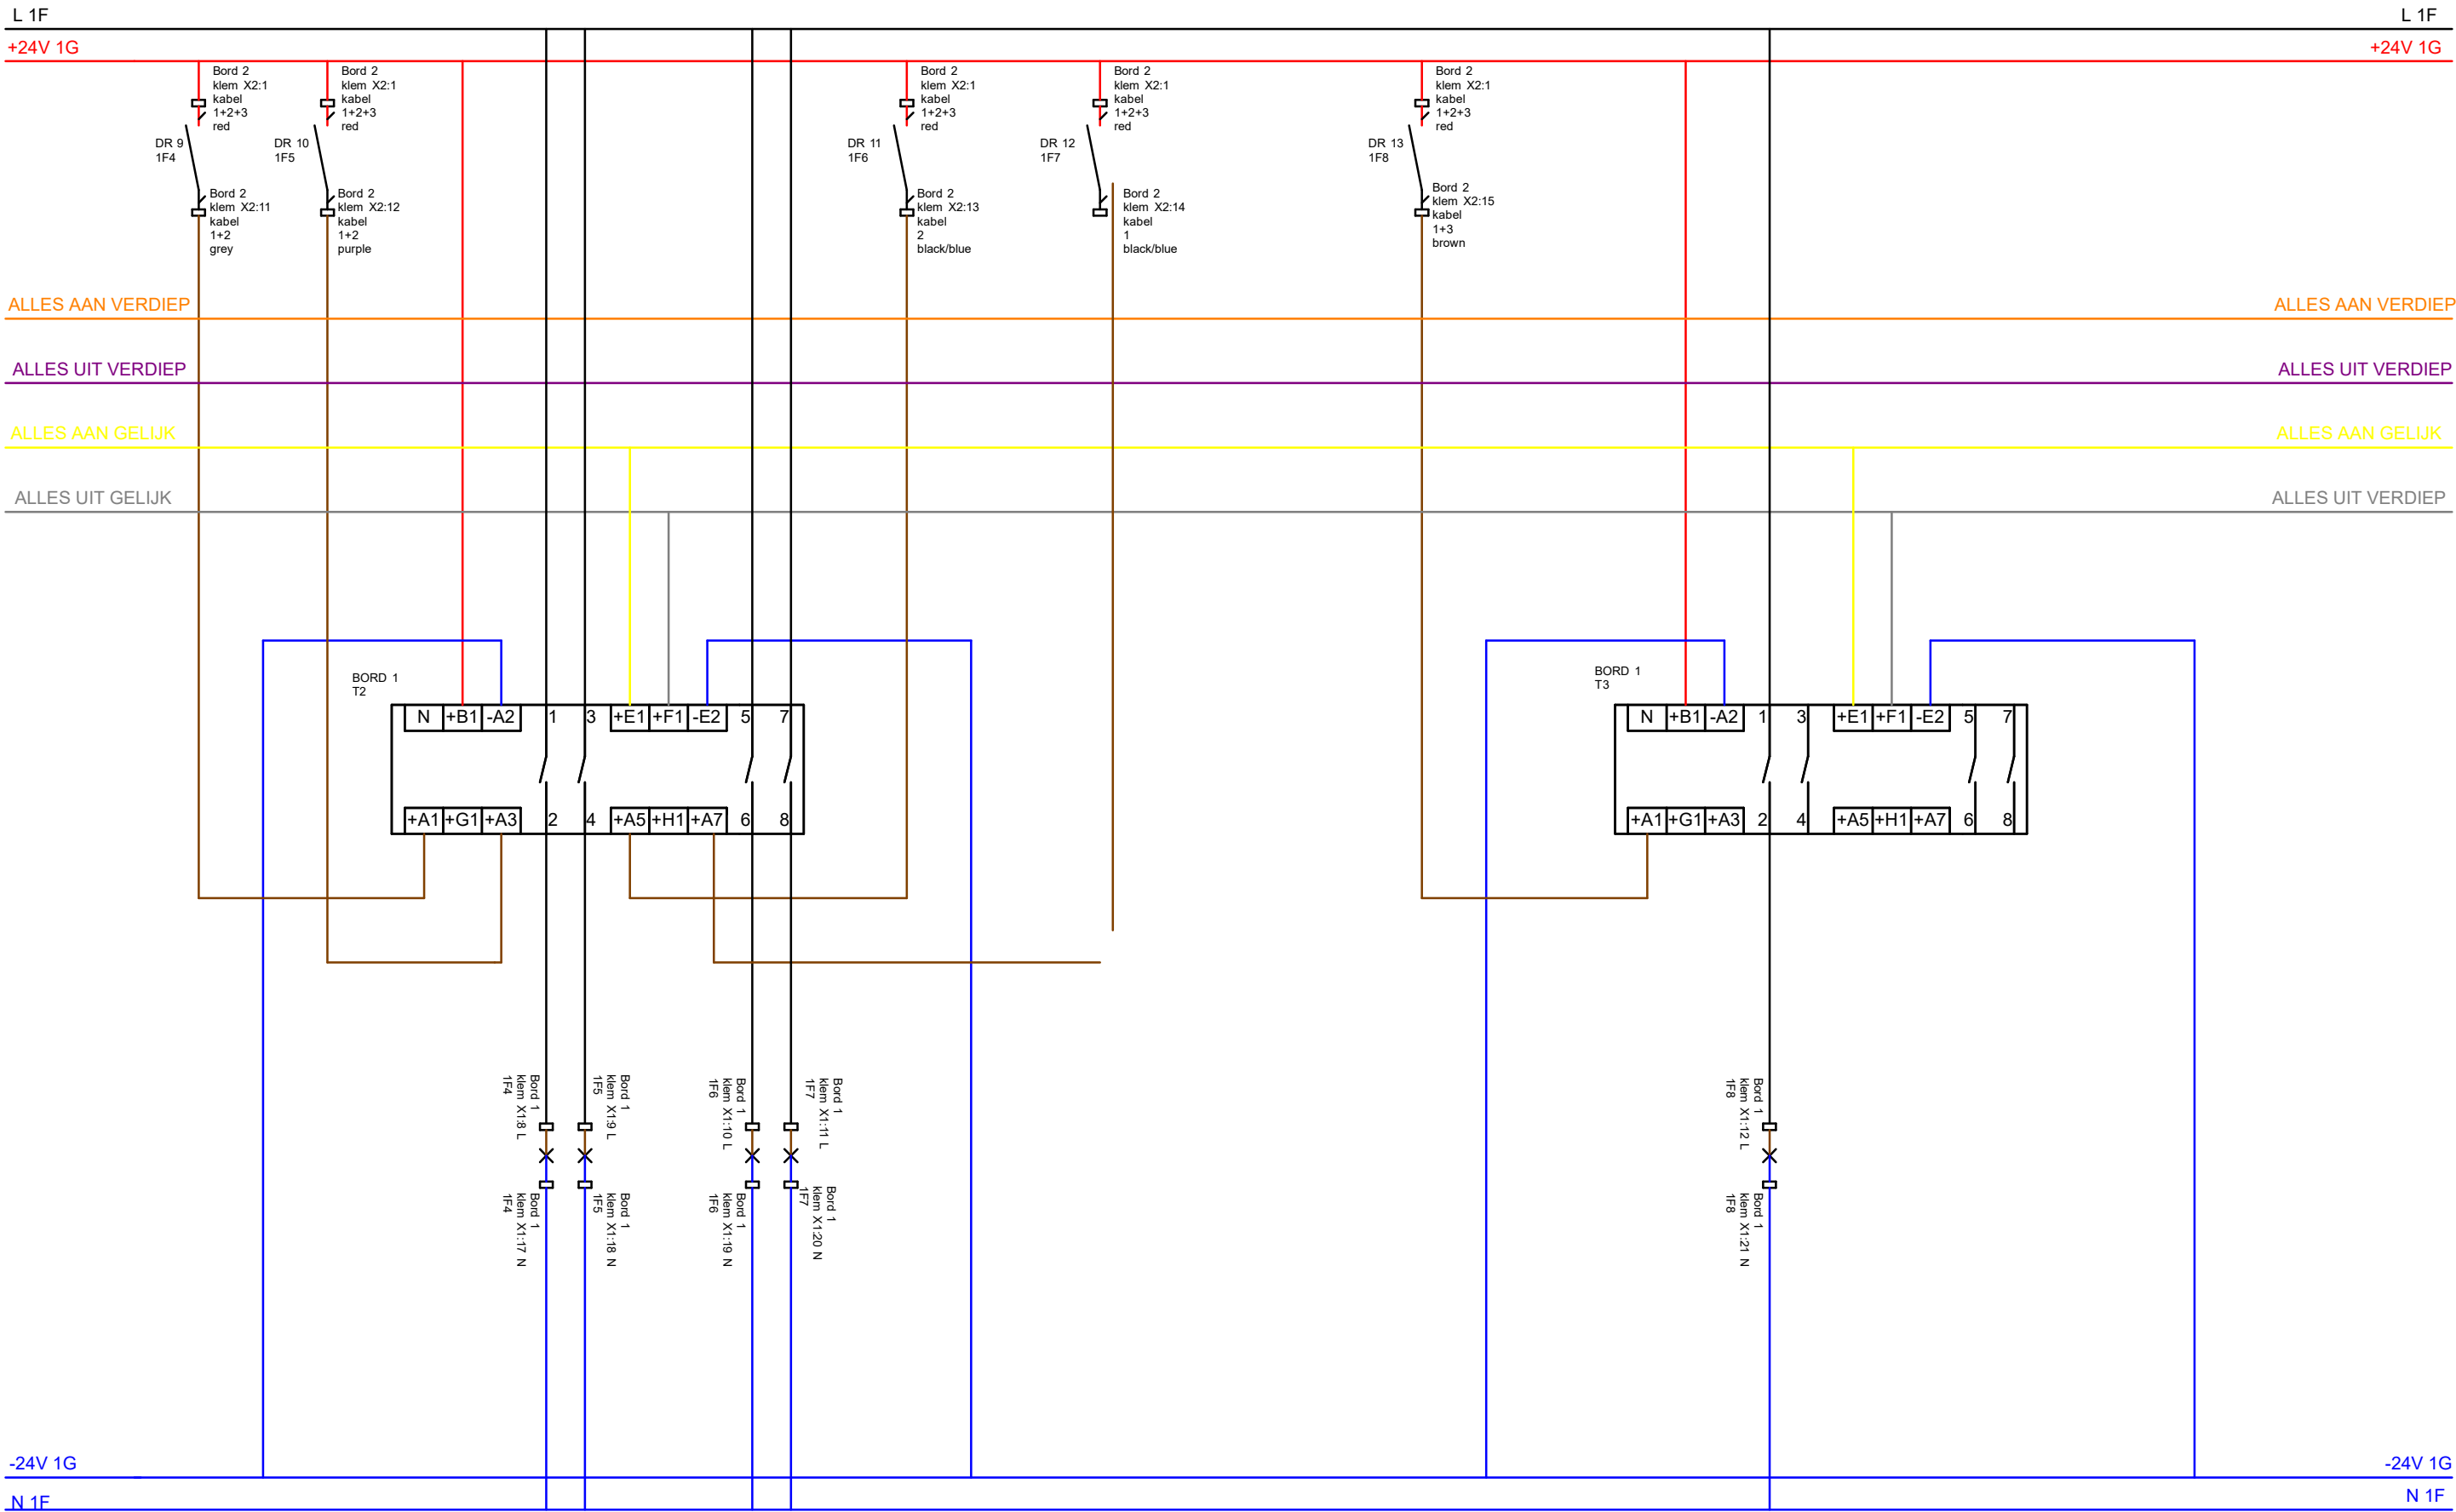

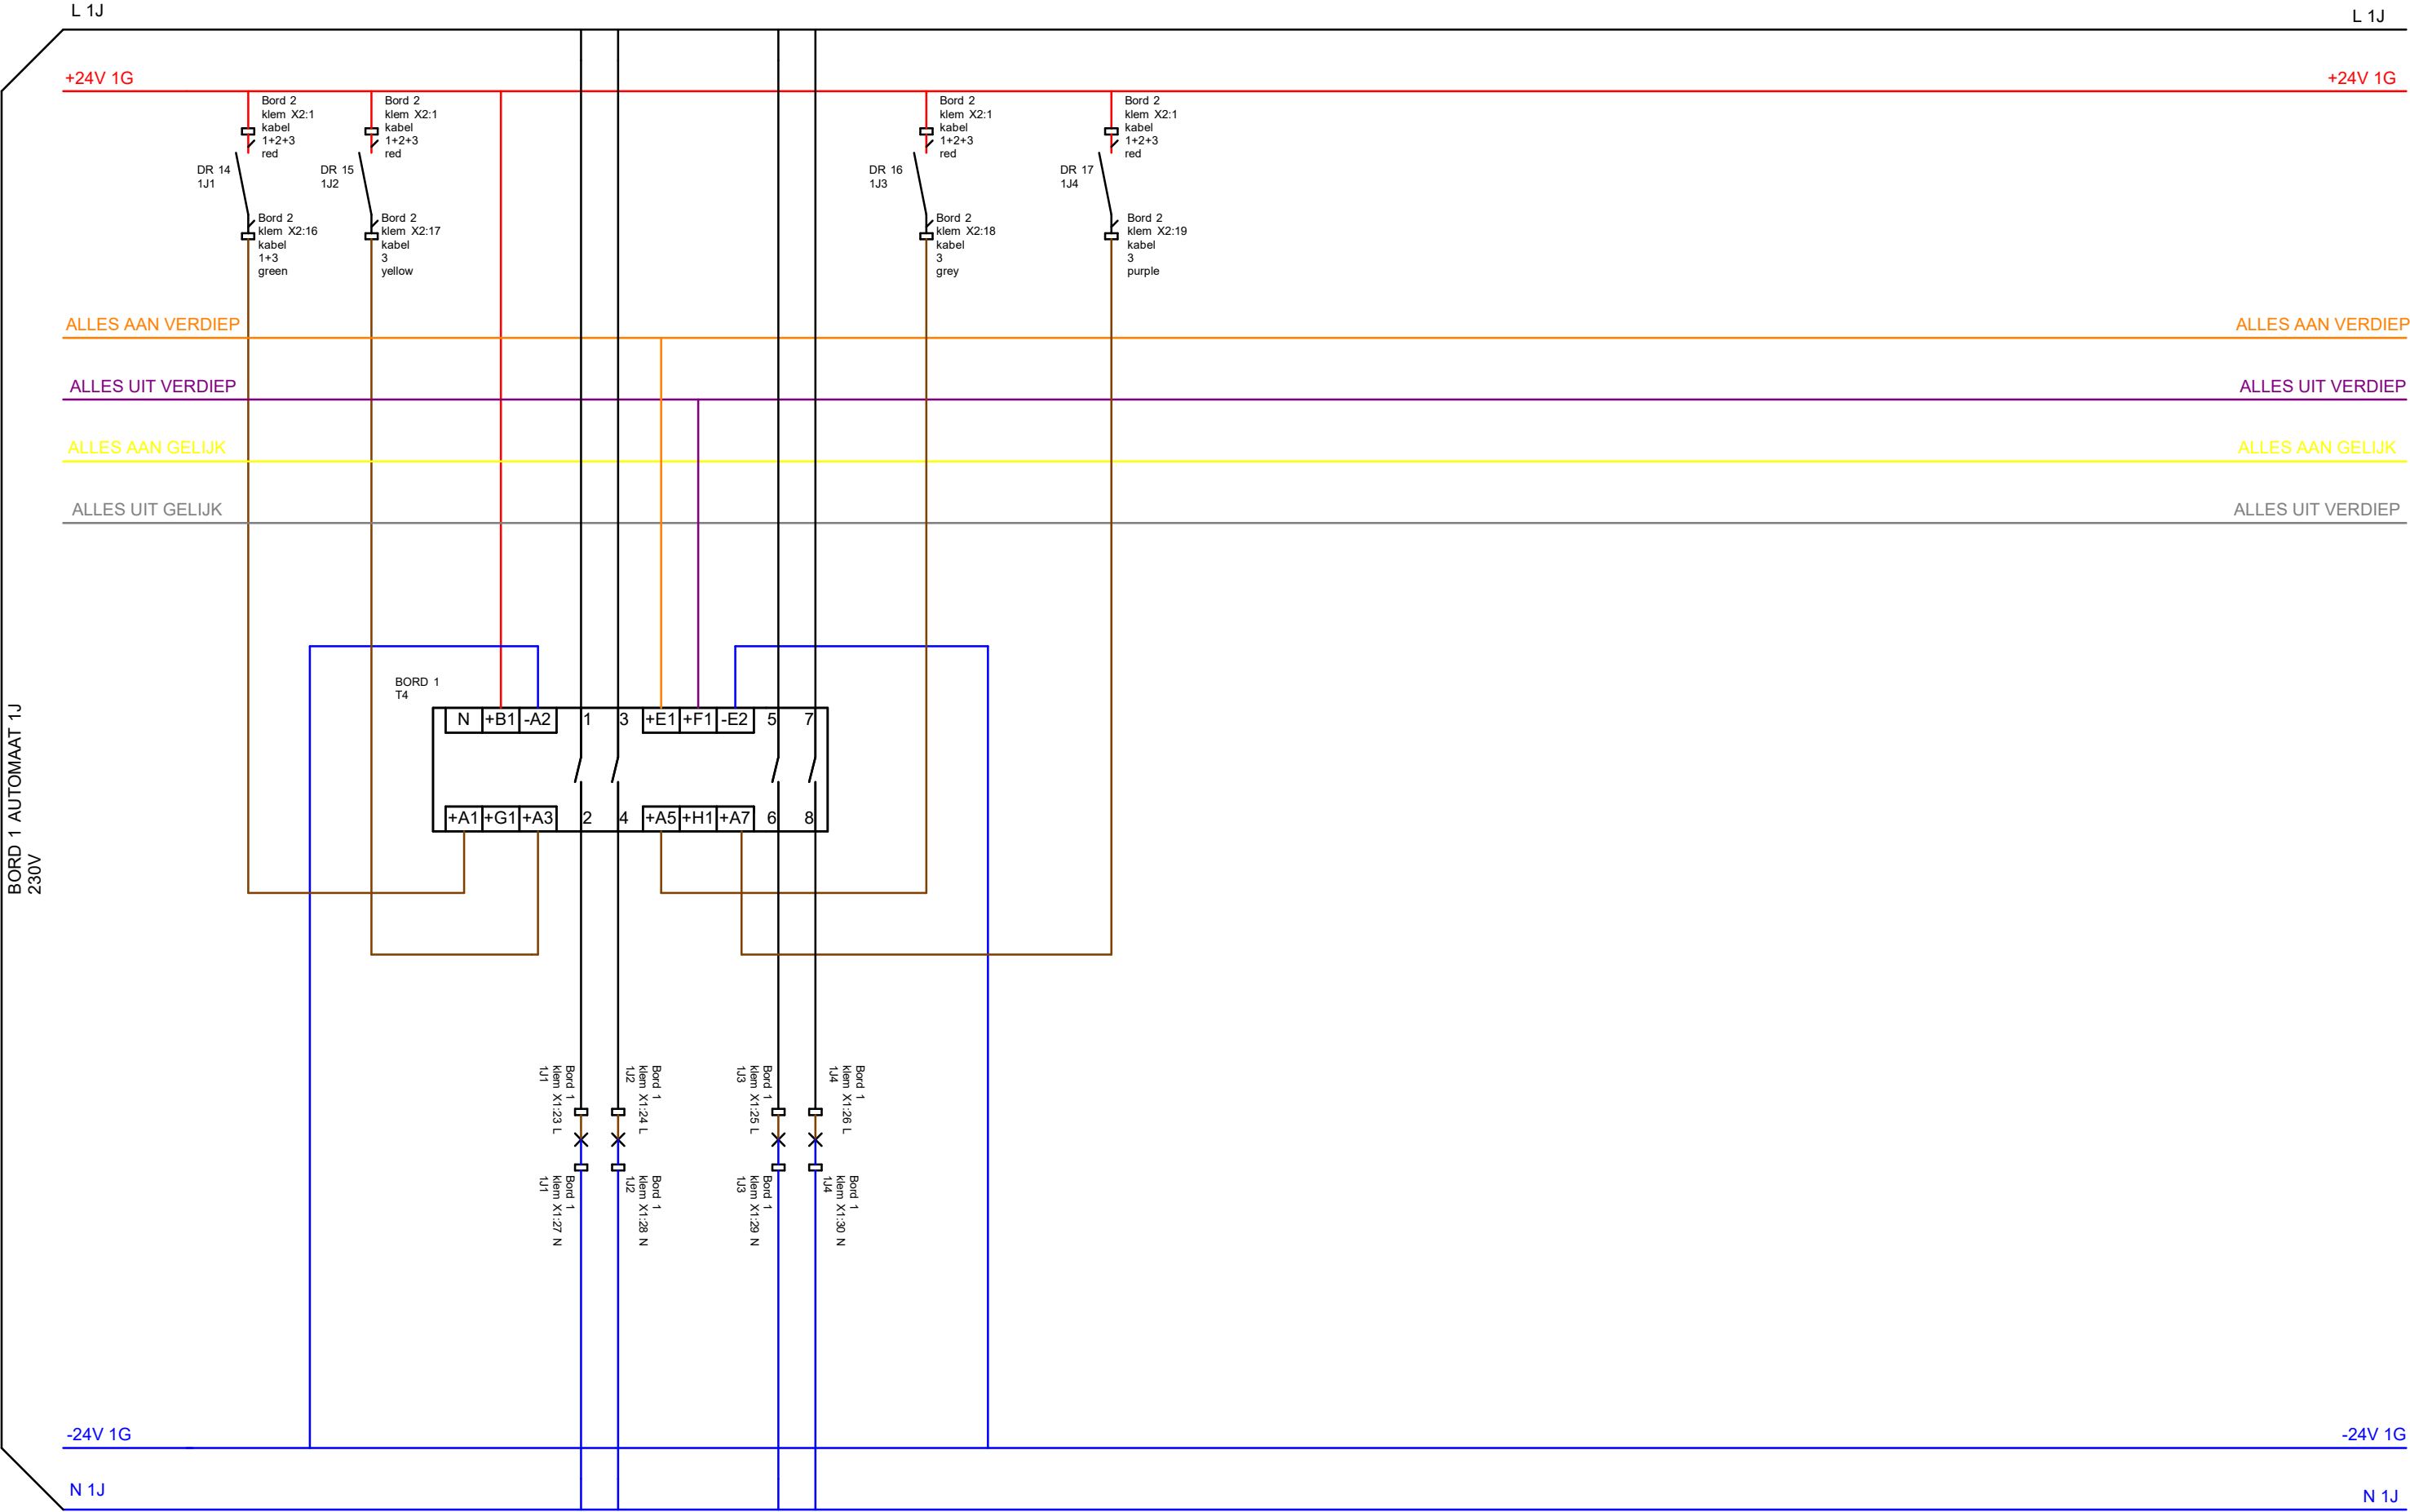

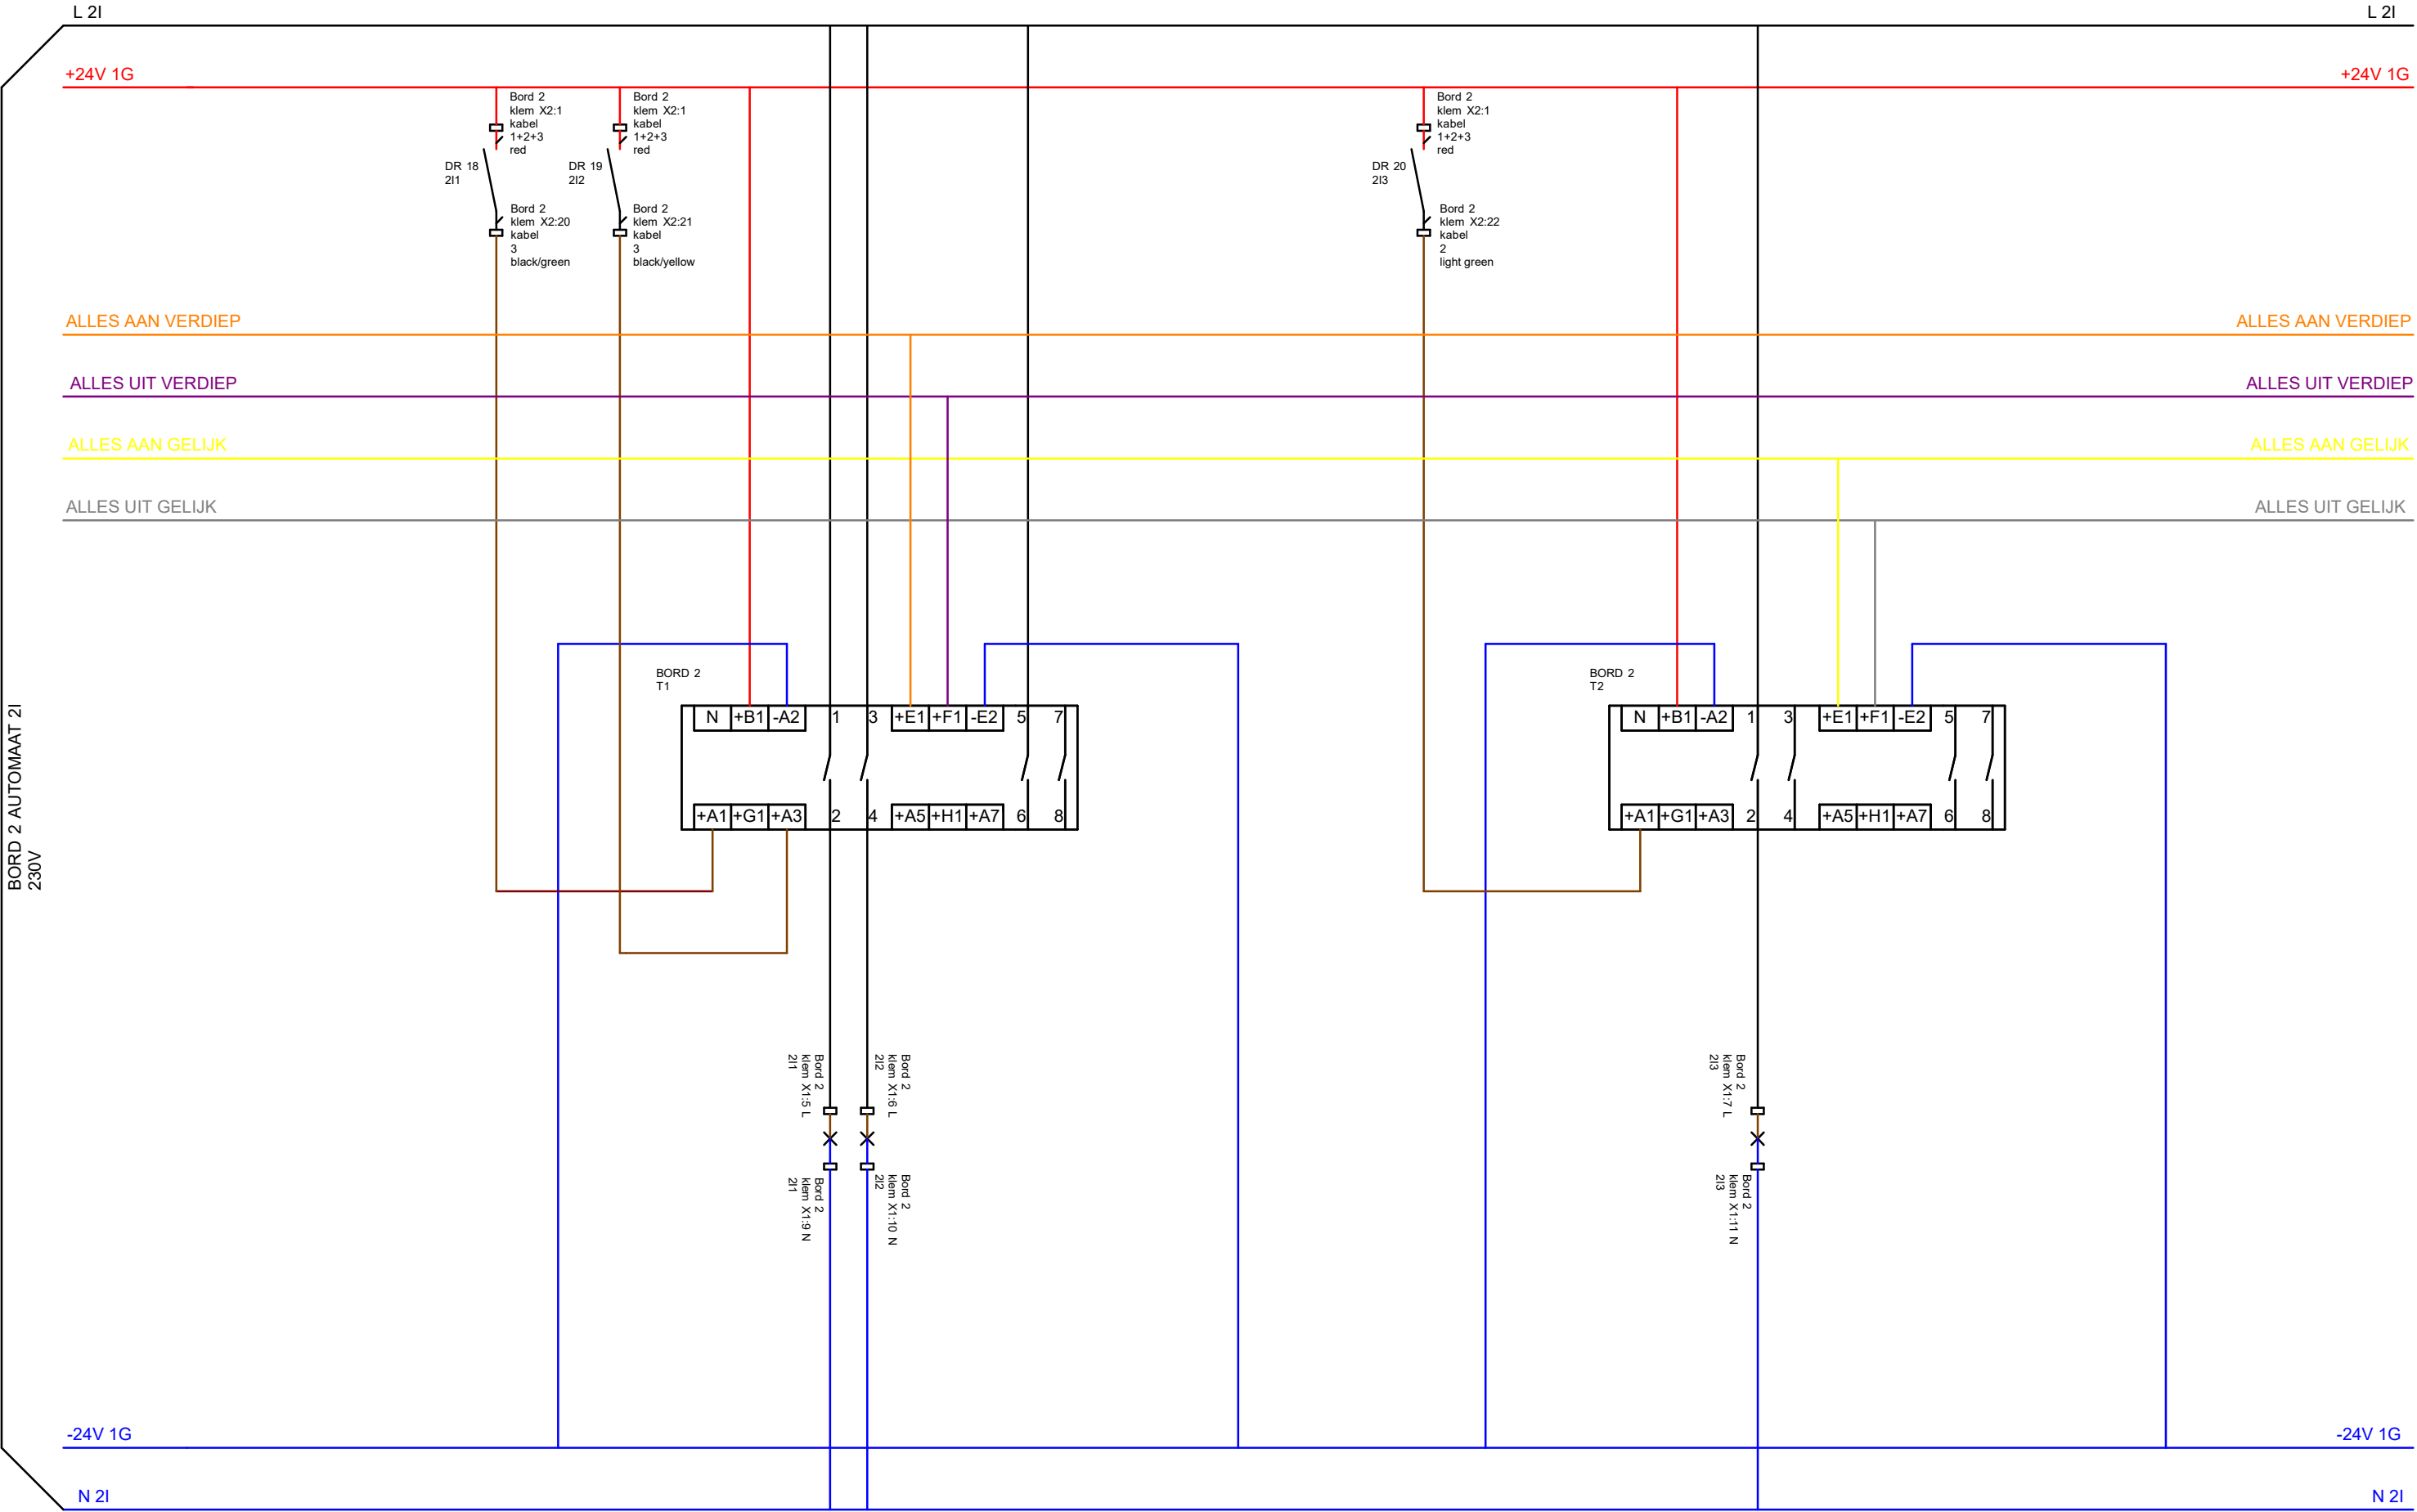

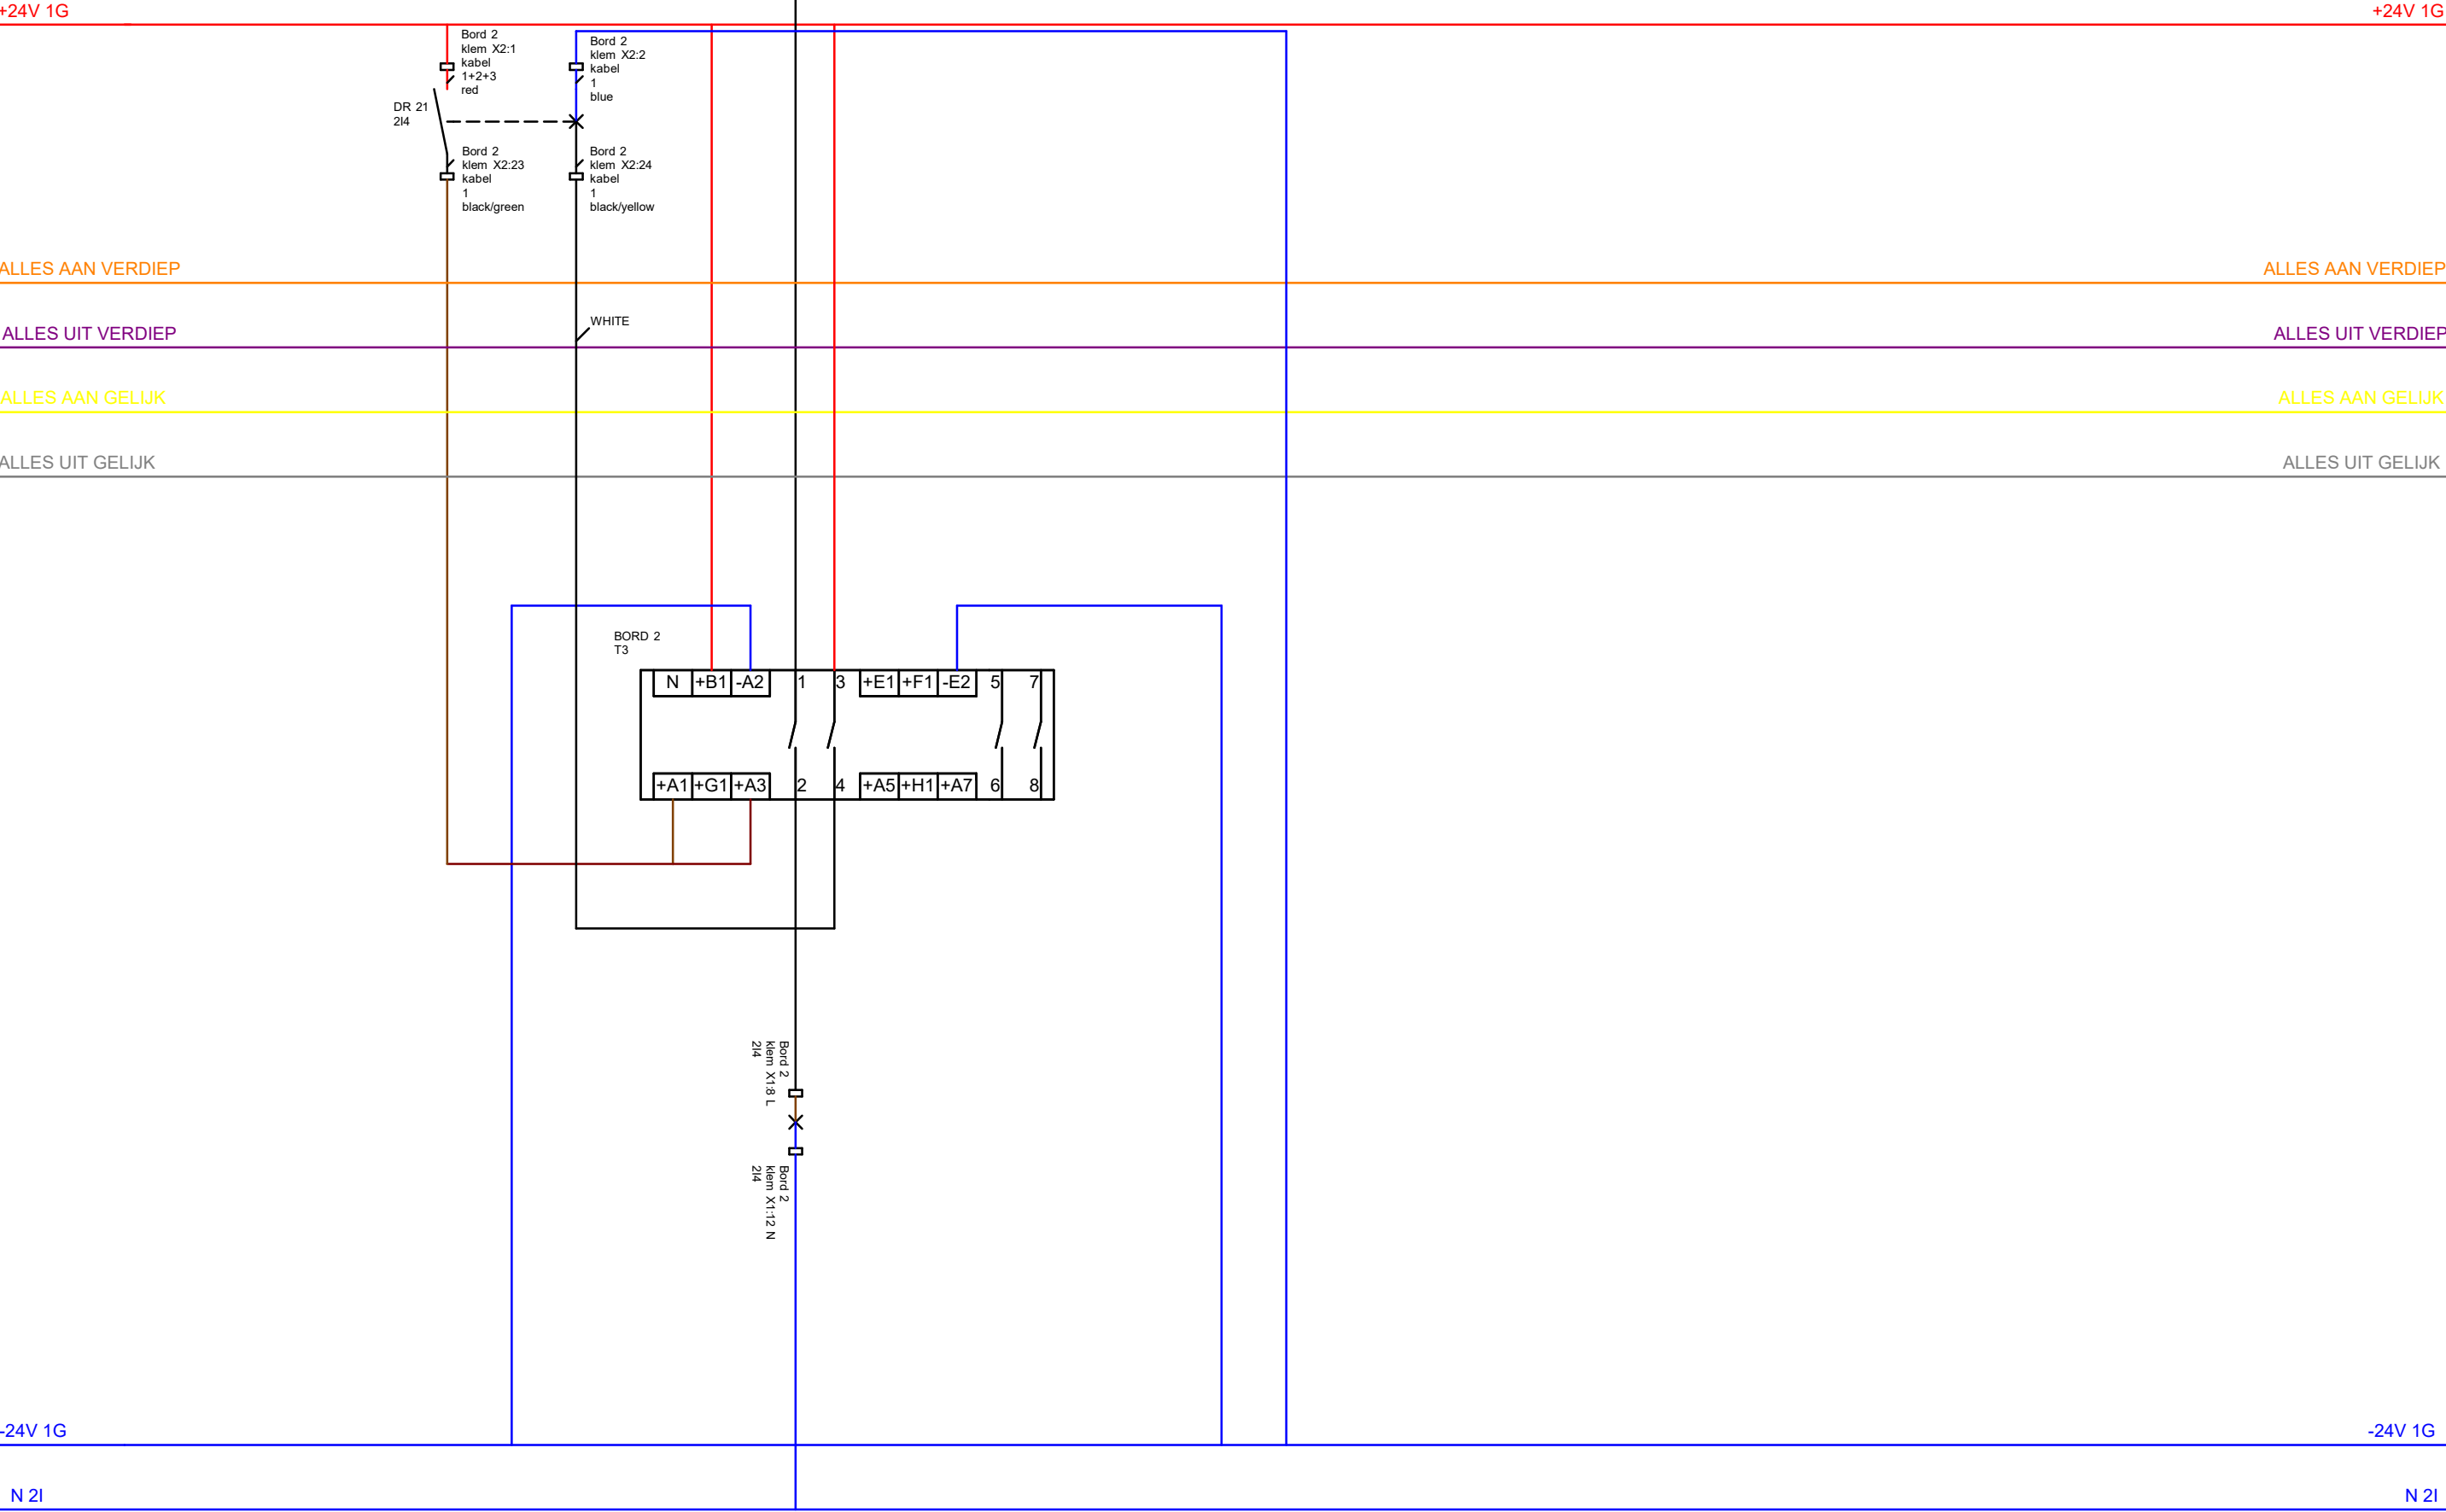

	KLEM X1:30 N SLAAPKAMER 3 IJ4
	KLEM X1:29 N SLAAPKAMER 2 IJ3
	KLEM X1:28 N SLAAPKAMER 1 IJ2
	KLEM X1:27 N OVERLOOP TRAP IJ1
	KLEM X1:26 L SLAAPKAMER 3 IJ4
	KLEM X1:25 L SLAAPKAMER 2 IJ3
	KLEM X1:24 L SLAAPKAMER 1 IJ2
	KLEM X1:23 L OVERLOOP TRAP IJ1
	KLEM X1:22 L BERGING TECHN RUIMTE IF9 NOODVERL.
	KLEM X1:21 N INKOM IF8
	KLEM X1:20 N WC IF7
	KLEM X1:19 N BERGING TECHN. RUIMTE IF6
	KLEM X1:18 N LEEFRUIMTE IF5
	KLEM X1:17 N LEEFRUIMTE IF4
	KLEM X1:16 N LEEFRUIMTE IF3
	KLEM X1:15 N KEUKEN IF2
	KLEM X1:14 N KEUKEN IF1
	KLEM X1:13 L BERGING TECHN RUIMTE IF9 NOODVERL.
	KLEM X1:12 L INKOM IF8
	KLEM X1:11 L WC IF7
	KLEM X1:10 L BERGING TECHN. RUIMTE IF6
	KLEM X1:9 L LEEFRUIMTE IF5
	KLEM X1:8 L LEEFRUIMTE IF4
	KLEM X1:7 L LEEFRUIMTE IF3
	KLEM X1:6 L KEUKEN IF2
	KLEM X1:5 L KEUKEN IF1
	KLEM X1:4 ICI N
	KLEM X1:3 ICI TC RESERVE GREY
	KLEM X1:2 ICI TC1 SCHAKELBAAR BLACK
	KLEM X1:1 ICI TC2 VASTE SPANNING BROWN

TRANSFO 1 STURSPANNING		T4 CONTACT 1 -OVERLOOP / TRAP 1J1 CONTACT 2 -SLAAPKAMER 1 1J2 CONTACT 3 -SLAAPKAMER 2 1J3 CONTACT 4 -SLAAPKAMER 3 1J4		T3 CONTACT 1 -INKOM 1F8 CONTACT 2 -/		T2 CONTACT 1 -LEEFRUIMTE 1F4 CONTACT 2 -LEEFRUIMTE 1F5 CONTACT 3 -BERGING TECHN, RUIMTE 1F6 CONTACT 4 -WC 1F7		T1 CONTACT 1 -KEUKEN LED 1C1 CONTACT 2 -KEUKEN 1F1 CONTACT 3 -KEUKEN 1F2 CONTACT 4 -LEEFRUIMTE 1F3

AUTOMAAT 1H 4P C25A L1+L2+L3+N -KEUKEN KOOKPLAAT		AUTOMAAT 1M 2P C16A L1+N STOPC. -BERGING TECHN.RUIMTE BATTERIJEN	AUTOMAAT 1L 2P C16A L2+N STOPC. -BERGING TECHN.RUIMTE PIDBOX	AUTOMAAT 1K 2P C16A L3+N VOEDING -BERGING TECHN. RUIMTE ZONNEPANELEN	AUTOMAAT 1J 2P C10A L1+N VERL. -OVERLOOP TRAP -SLAAPKAMER 1 -SLAAPKAMER 2 -SLAAPKAMER 3	AUTOMAAT 1I 2P C16A L2+N STOPC. -OVERLOOP -SLAAPKAMER 2 -SLAAPKAMER 3
---	--	---	---	---	--	--


HOOFD DIFFERENTIEEL DIFF 1 4P 40A 300mA L1+L2+L3+N	AUTOMAAT 1A 2P C16A L3+N STOPC. -BERGING TECHN. RUIMTE -LEEFRUIMTE -INKOM	AUTOMAAT 1B 2P C16A L1+N STOPC. -LEEFRUIMTE -SLAAPKAMER 1	AUTOMAAT 1C 2P C16A L2+N STOPC. -KEUKEN -BERGING TECHN. RUIMTE	AUTOMAAT 1D 2P C16A L3+N STOPC. -KEUKEN	AUTOMAAT 1E 2P C16A L1+N STOPC. -KEUKEN COMBI	AUTOMAAT 1F 2P C10A L2+N VERL. -KEUKEN -LEEFRUIMTE -BERGING TECHN. RUIMTE -WC -INKOM	AUTOMAAT 1G 2P C10A L3+N STUURSPANNING
---	---	---	---	--	---	--	--


[illegible]


	T3		T2		T1
	CONTACT 1		CONTACT 1		CONTACT 1
	-VOORDEUR 2I4		-TERRAS 2I3		-BADKAMER 2I1
	CONTACT 2		CONTACT 2		CONTACT 2
	-TERUGM. 2I4		-/-		-BADKAMER 2I2
	CONTACT 3		CONTACT 3		CONTACT 3
	-/-		-/-		-/-
	CONTACT 4		CONTACT 4		CONTACT 4
	-/-		-/-		-/-


	AUTOMAAT 2K 2P C16A L3+N VERL. STOPC. -TUINBERGING	AUTOMAAT 2J 2P C20A L1+N VOEDING -AIRCO	AUTOMAAT 2I 2P C10A L2+N VERL. -BADKAMER -TERRAS -VOORDEUR	AUTOMAAT 2H 2P C16A L3+N STOPC.+ VOEDING -BADKAMER
--	---	--	---	---


BIJKOMENDE DIFFERENTIEEL DIFF 2 4P 40A 30mA L1+L2+L3+N	AUTOMAAT 2A 2P C16A L2+N STOPC. -KEUKEN VAATWAS	AUTOMAAT 2B 2P C16A L3+N STOPC. -BERGING TECHN. RUIMTE BOILER	AUTOMAAT 2C 2P C16A L1+N STOPC. -BERGING TECHN. RUIMTE VENTILATIE	AUTOMAAT 2D 2P C16A L2+N STOPC. -BERGING TECHN. RUIMTE WASMACHINE	AUTOMAAT 2E 2P C16A L3+N STOPC. -BERGING TECHN. RUIMTE DROOGKAST	AUTOMAAT 2F 2P C16A L1+N VOEDING + STOPC. -REGENWATER POMP	AUTOMAAT 2G 2P C16A L2+N STOPC. -TERRAS
---	---	--	--	--	---	--	--

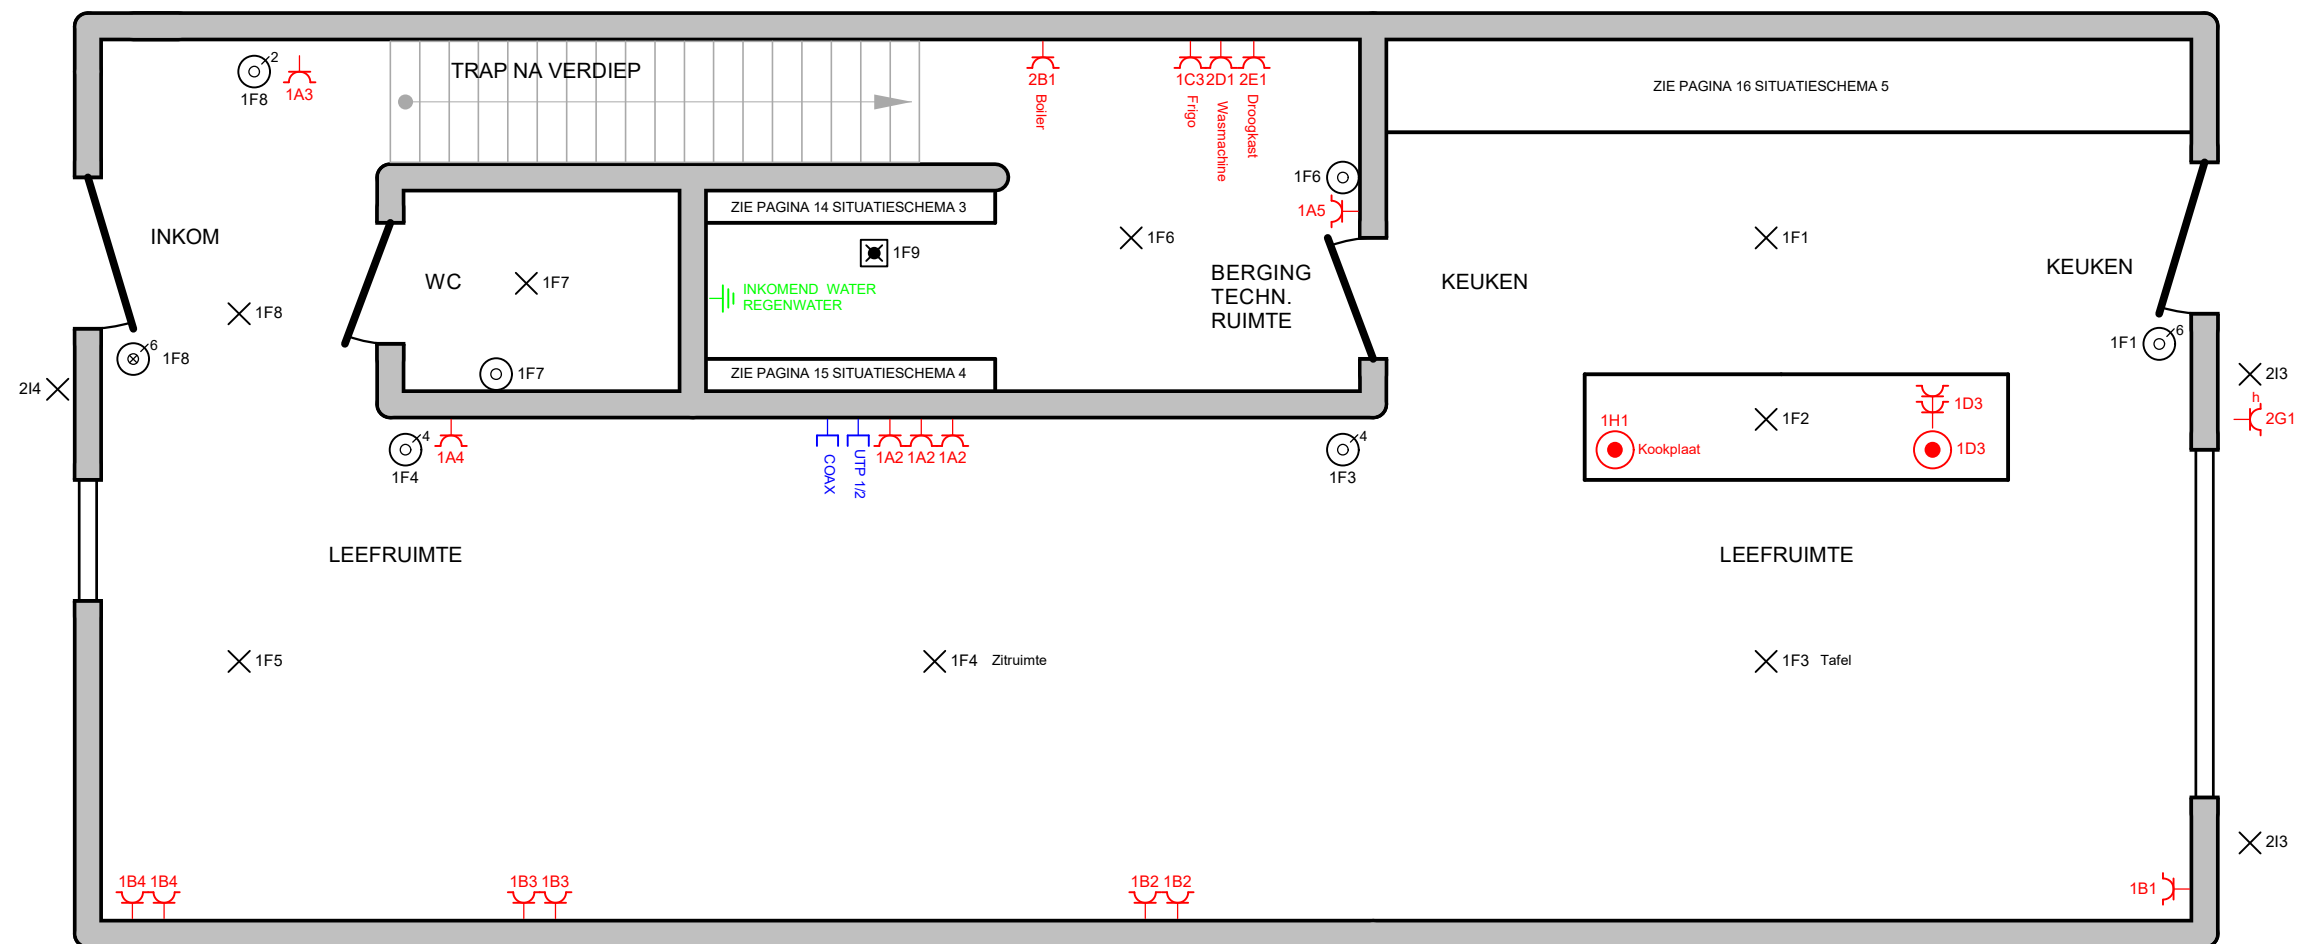

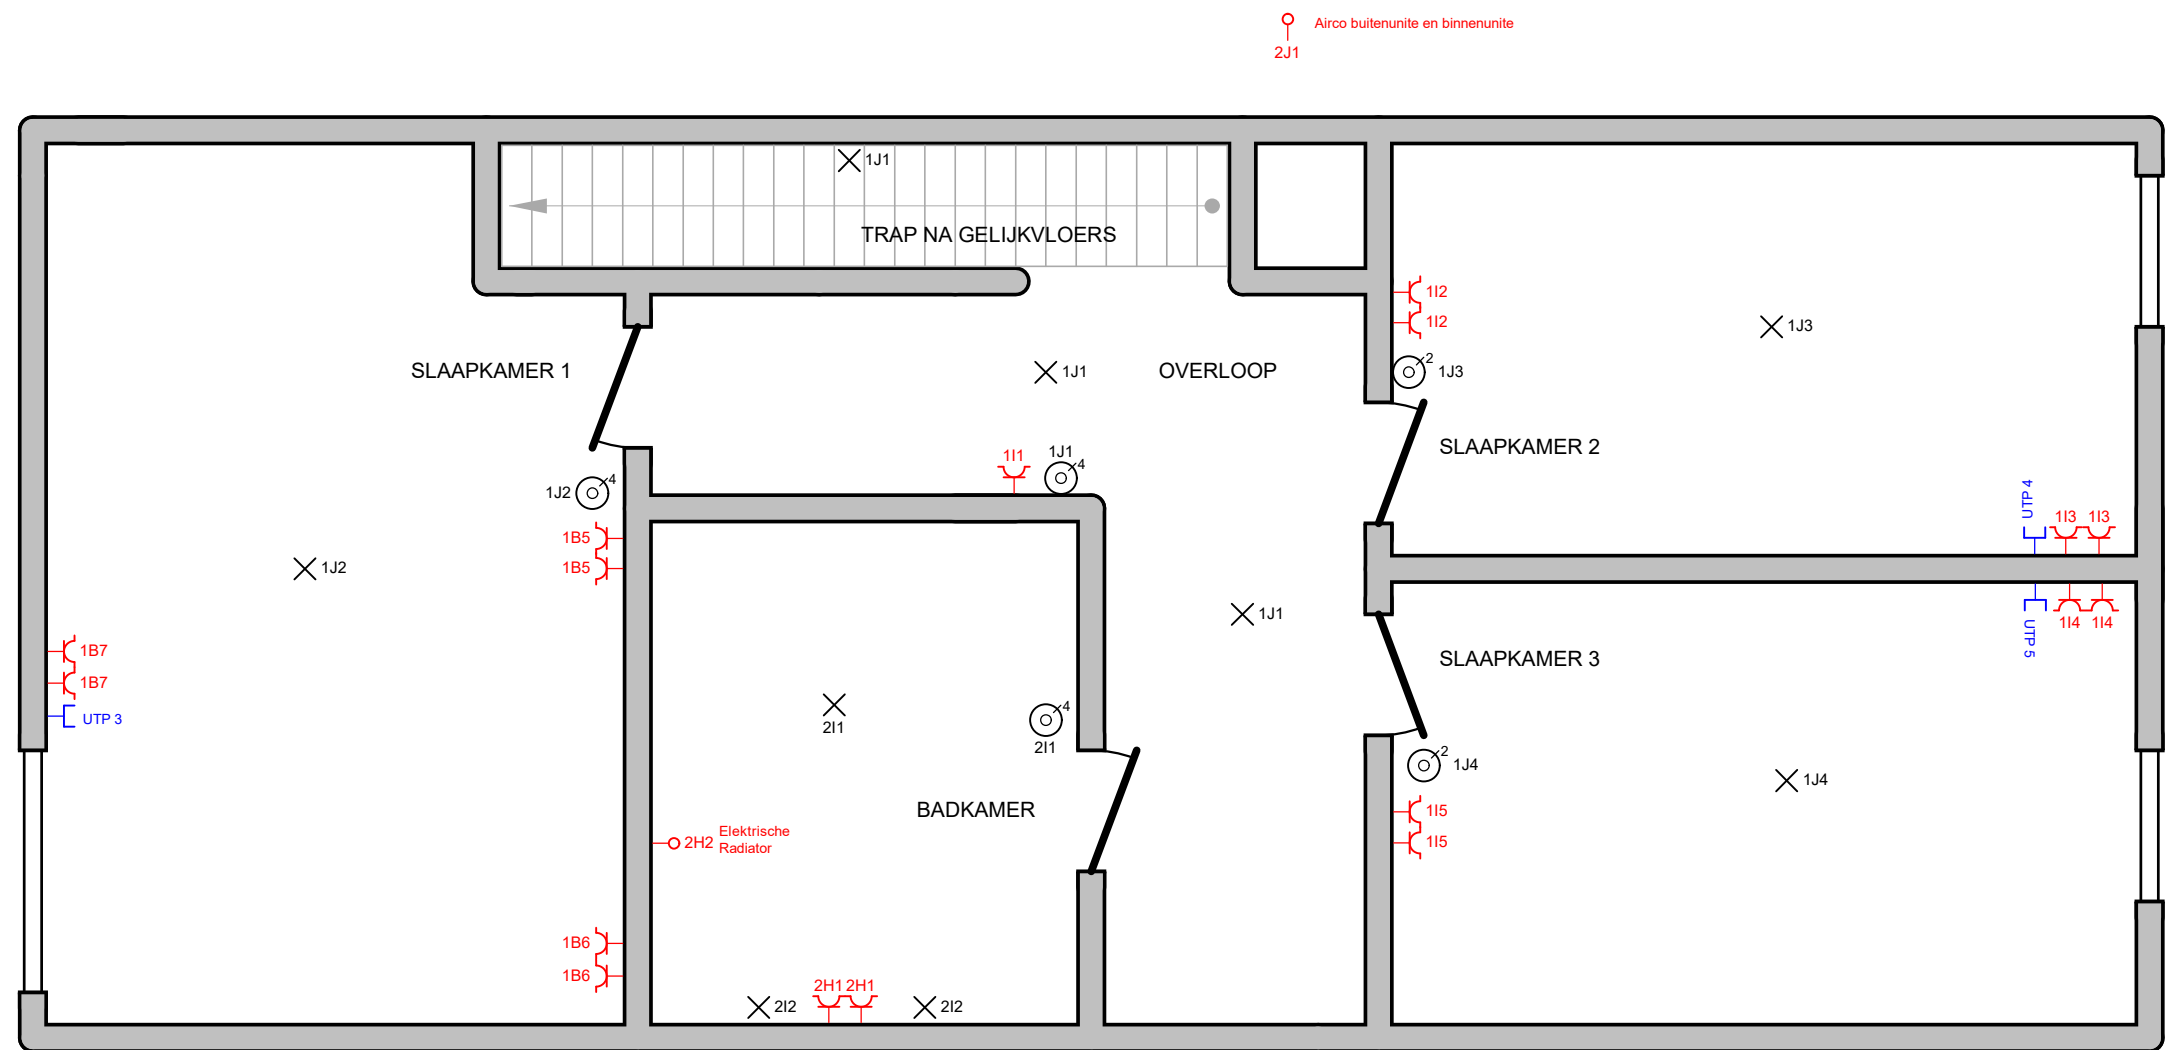

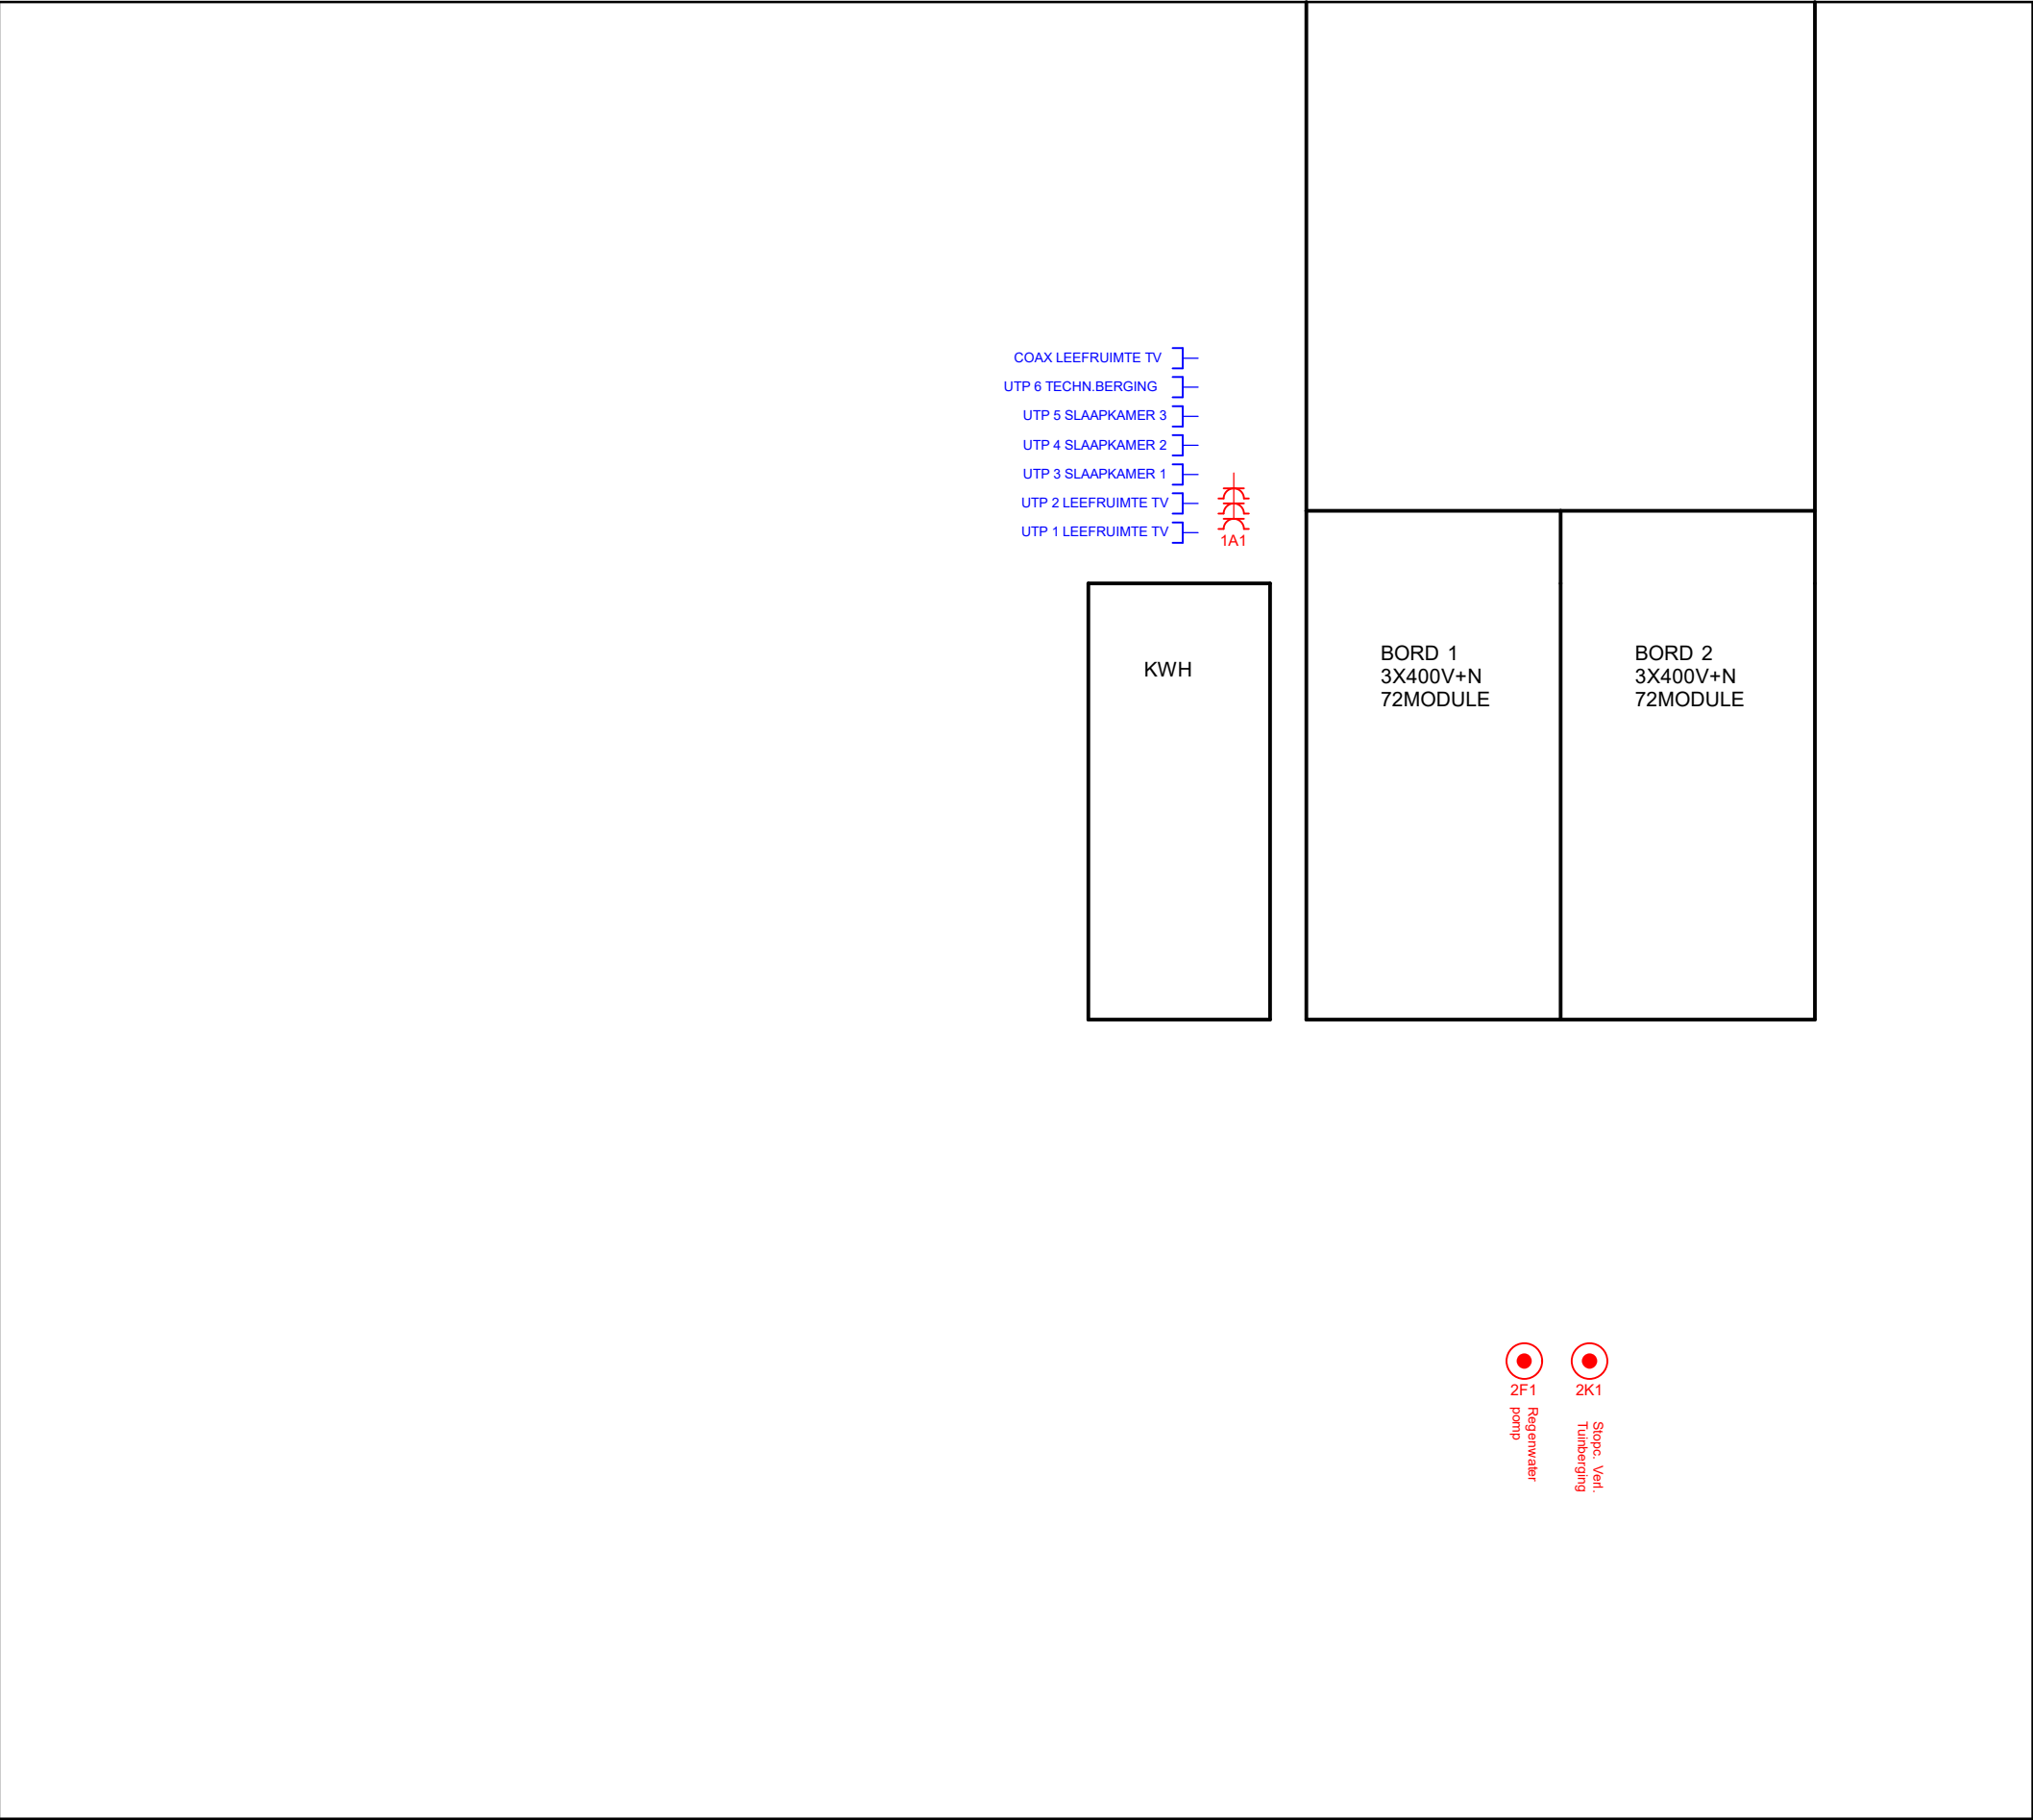

 

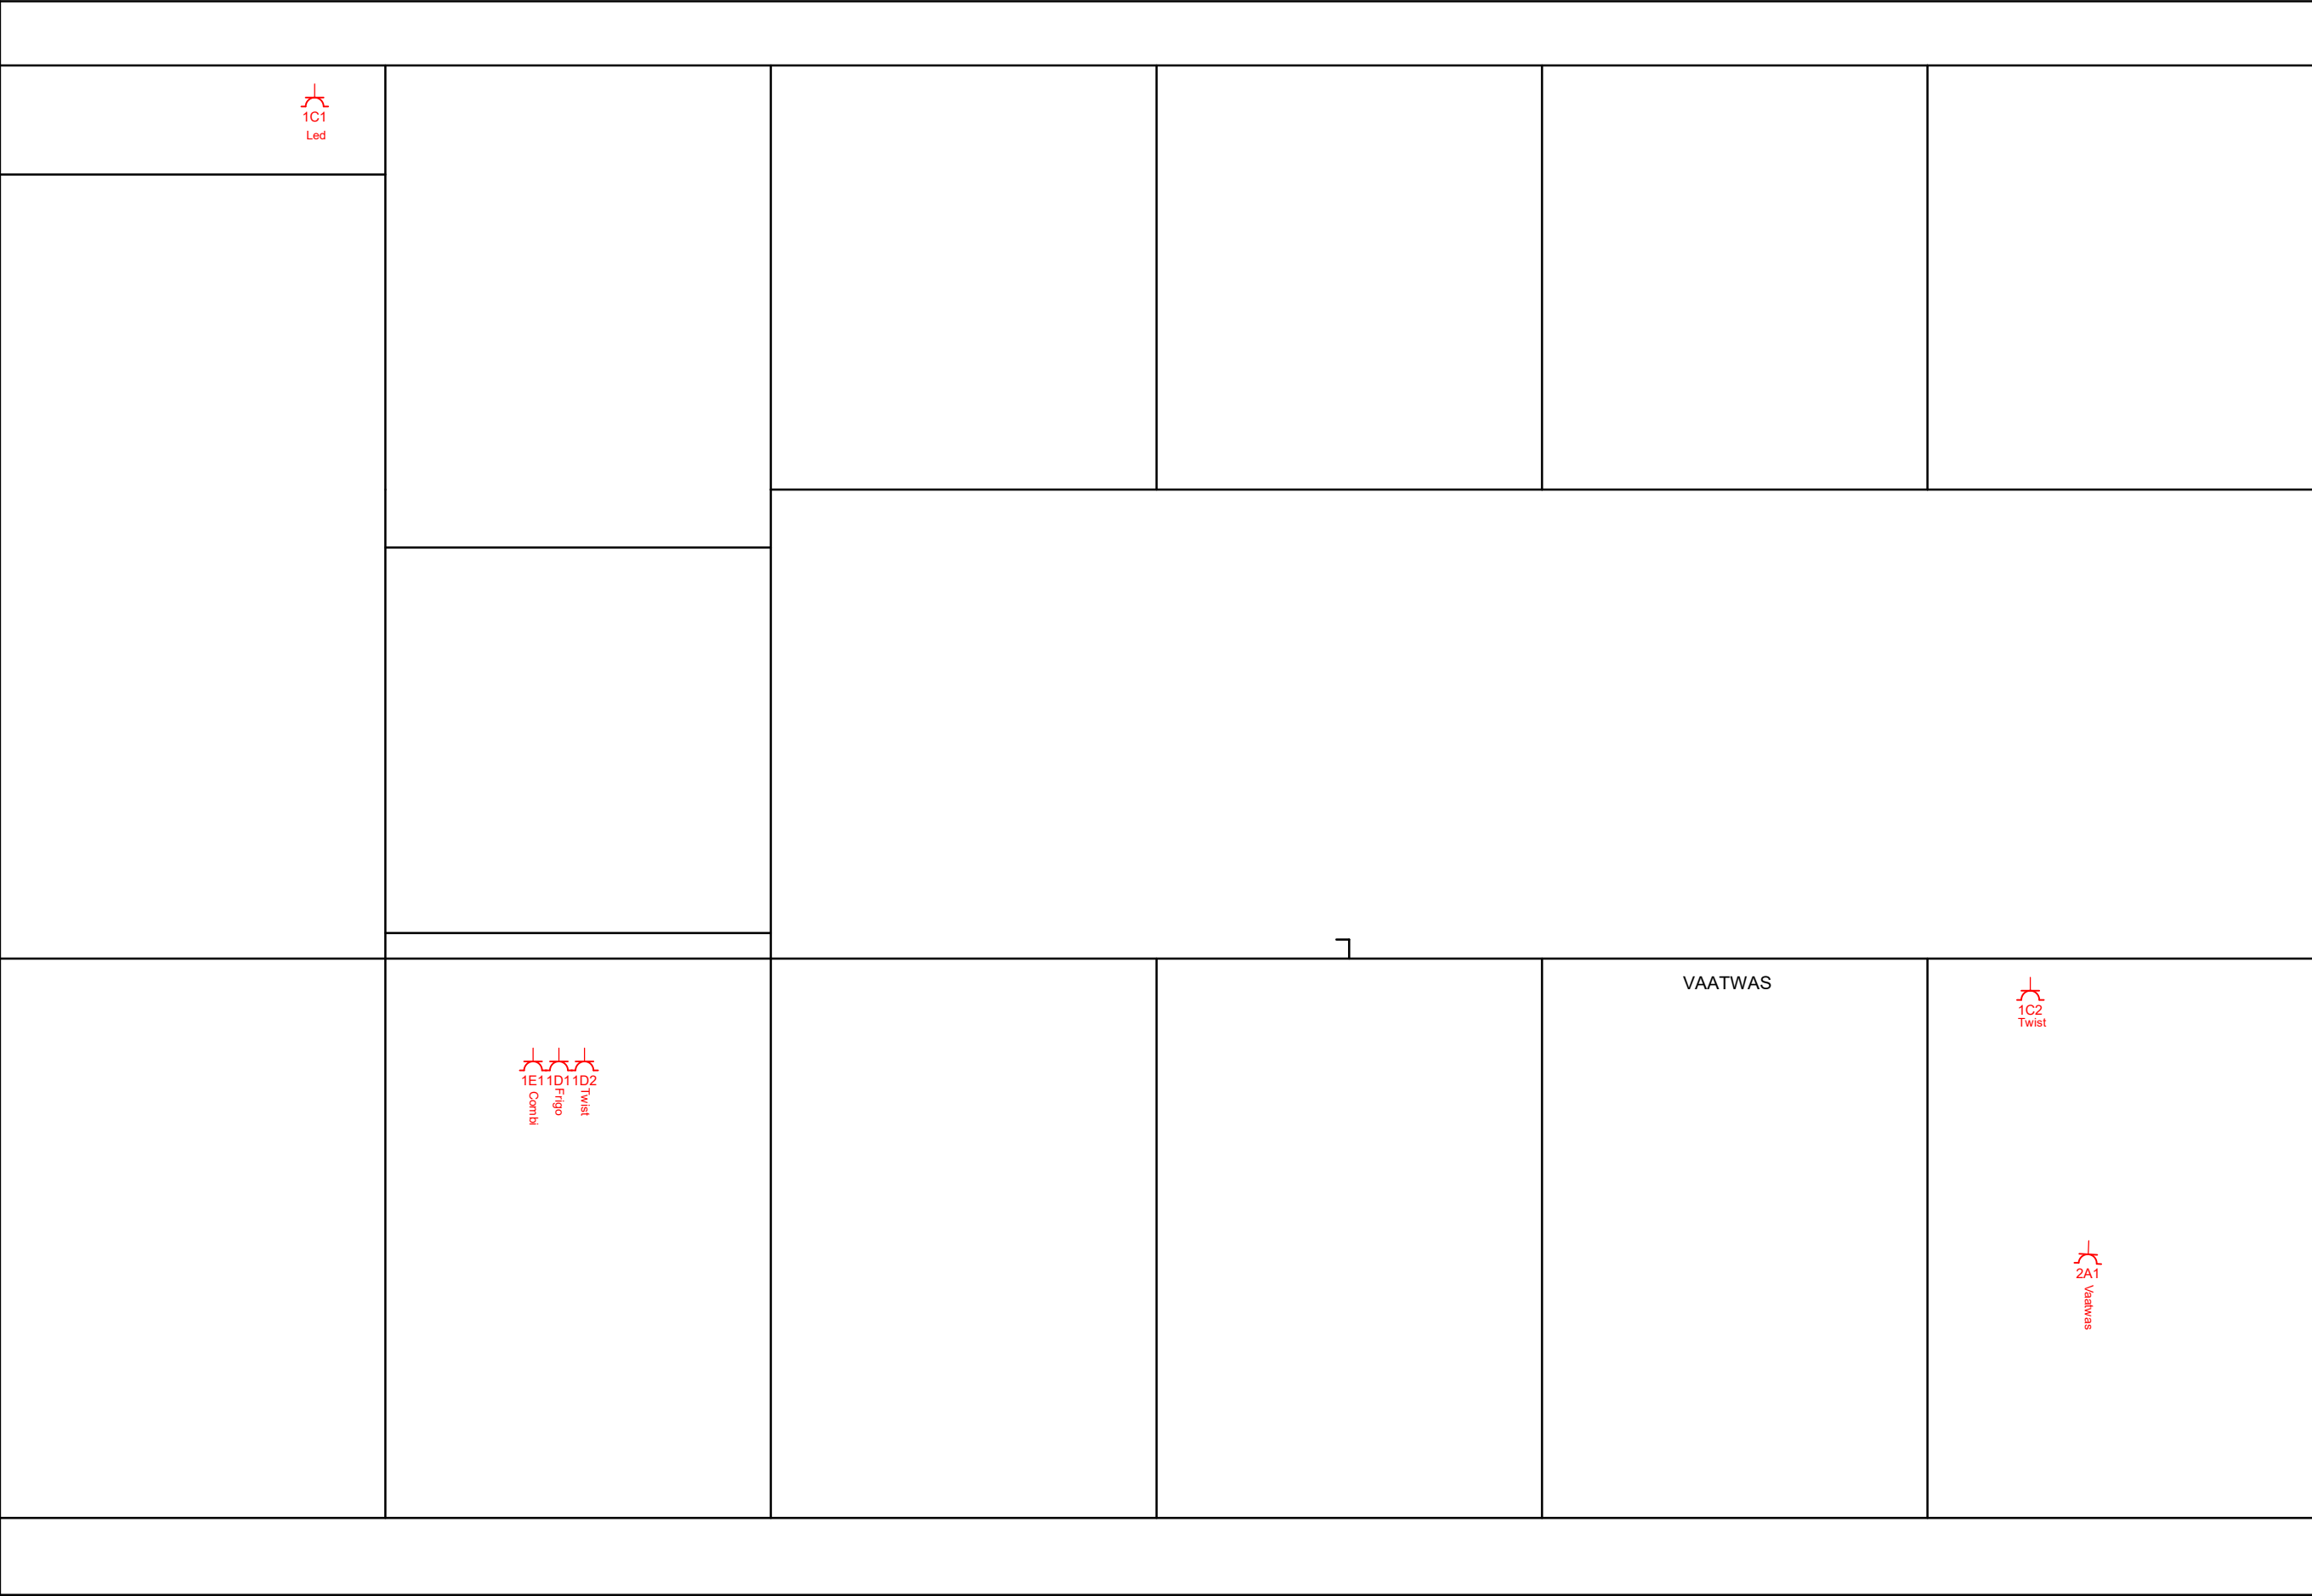

DRUKKNOP 6VOUDIG MET LED
KABEL 1
INKOM 1F8

A	B
E	F
D	C

C1 = GEMEENSCHAPPELIJK RED
C2 = GEMEENSCHAPPELIJK BLUE
A = VOORDEUR 2I4 BLACK/GREEN TERUGM. BLACK/YELLOW
B = INKOM 1F8 BROWN
C = ALLES UIT VERDIEP WHITE
D = LEEFRUIMTE ZITRUIMTE 1F4 GREY
E = LEEFRUIMTE 1F5 PURPLE
F = ALLES UIT GELIJKVLOERS BLACK

DRUKKNOP 2VOUDIG
KABEL 1
INKOM 1F8

A	B
---	---

C1 = GEMEENSCHAPPELIJK RED
A = INKOM 1F8 BROWN
B = OVERLOOP / TRAP 1J1 GREEN

DRUKKNOP 4VOUDIG
KABEL 1
LEEFRUIMTE 1F4

A	B
D	C

C1 = GEMEENSCHAPPELIJK RED
A = INKOM 1F8 BROWN
B = LEEFRUIMTE TAFEL 1F3 ORANGE
C = LEEFRUIMTE ZITRUIMTE 1F4 GREY
D = LEEFRUIMTE 1F5 PURPLE

DRUKKNOP 1VOUDIG
KABEL 1
WC 1F7

A

C1 = GEMEENSCHAPPELIJK RED
A = WC 1F7 BLACK/BLEU

DRUKKNOP 4VOUDIG
KABEL 2
LEEFRUIMTE 1F3

A	B
D	C

C1 = GEMEENSCHAPPELIJK RED
A = LEEFRUIMTE 1F5 PURPLE
B = KEUKEN EILAND 1F2 YELLOW
C = LEEFRUIMTE ZITRUIMTE 1F3 ORANGE
D = LEEFRUIMTE ZITRUIMTE 1F4 GREY

DRUKKNOP 1VOUDIG
KABEL 2
BERGING TECHN. RUIMTE 1F6

A

C1 = GEMEENSCHAPPELIJK RED
A = BERGING TECHN. RUIMTE 1F6 BLACK/BLUE

DRUKKNOP 6VOUDIG
KABEL 2
KEUKEN 1F1

A	B
E	F
D	C

C1 = GEMEENSCHAPPELIJK RED
A = KEUKEN 1F1 BROWN
B = TERRAS 2I3 LIGHT GREEN
C = ALLES UIT VERDIEP WHITE
D = ALLES UIT GELIJKVLOERS BLACK
E = KEUKEN LED 1C1 BLACK/WHITE
F = KEUKEN EILAND 1F2 YELLOW

DRUKKNOP 4VOUDIG
KABEL 3
SLAAPKAMER 1 1J2

A	B
D	C

C1 = GEMEENSCHAPPELIJK RED
A = SLAAPKAMER 1 1J2 YELLOW
B = ALLES AAN GELIJKVLOERS BLACK/RED
C = ALLES UIT GELIJKVLOERS BLACK
D = OVERLOOP / TRAP 1J1 GREEN

DRUKKNOP 4VOUDIG
KABEL 3
OVERLOOP / TRAP 1J1

A	B
D	C

C1 = GEMEENSCHAPPELIJK RED
A = OVERLOOP / TRAP 1J1 GREEN
B = ALLES AAN GELIJKVLOERS BLACK/RED
C = ALLES UIT GELIJKVLOERS BLACK
D = INKOM 1F8 BROWN

DRUKKNOP 2VOUDIG
KABEL 3
SLAAPKAMER 2 1J3

A	B
---	---

C1 = GEMEENSCHAPPELIJK RED
A = SLAAPKAMER 3 1J3 GREY
B = OVERLOOP / TRAP 1J1 GREEN

DRUKKNOP 2VOUDIG
KABEL 3
SLAAPKAMER 3 1J4

A	B
---	---

C1 = GEMEENSCHAPPELIJK RED
A = OVERLOOP / TRAP 1J1 GREEN
B = SLAAPKAMER 3 1J4 PURPLE

DRUKKNOP 4VOUDIG
KABEL 3
BADKAMER 2I1

A	B
D	C

C1 = GEMEENSCHAPPELIJK RED
A = BADKAMER 2I2 BLACK/YELLOW
B = BADKAMER 2I1 BLACK/GREEN
C = OVERLOOP / TRAP 1J1 GREEN
D = /