
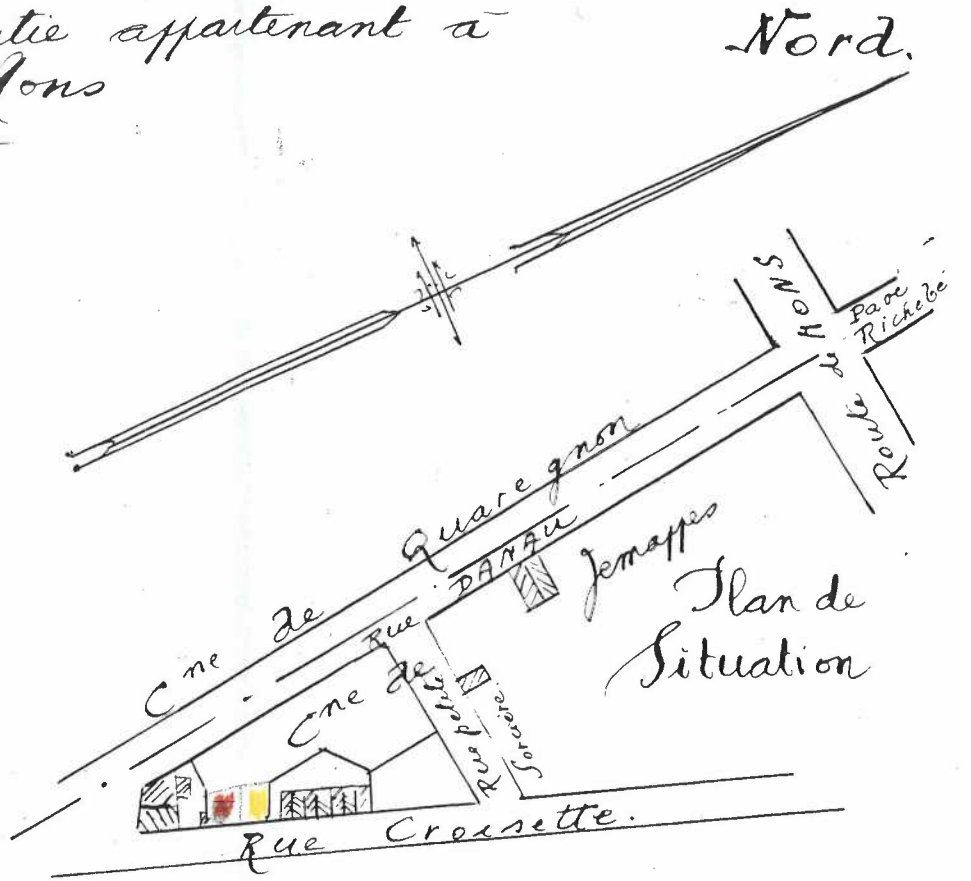


Commune de Jemappes.

Plan de lotissement d'une parcelle de terrain sur Rue Croisette cadastrée Section B numéro 1155^{u5} partie appartenant à Monsieur Desin. Menard Albert à Mons

COPIE

200.

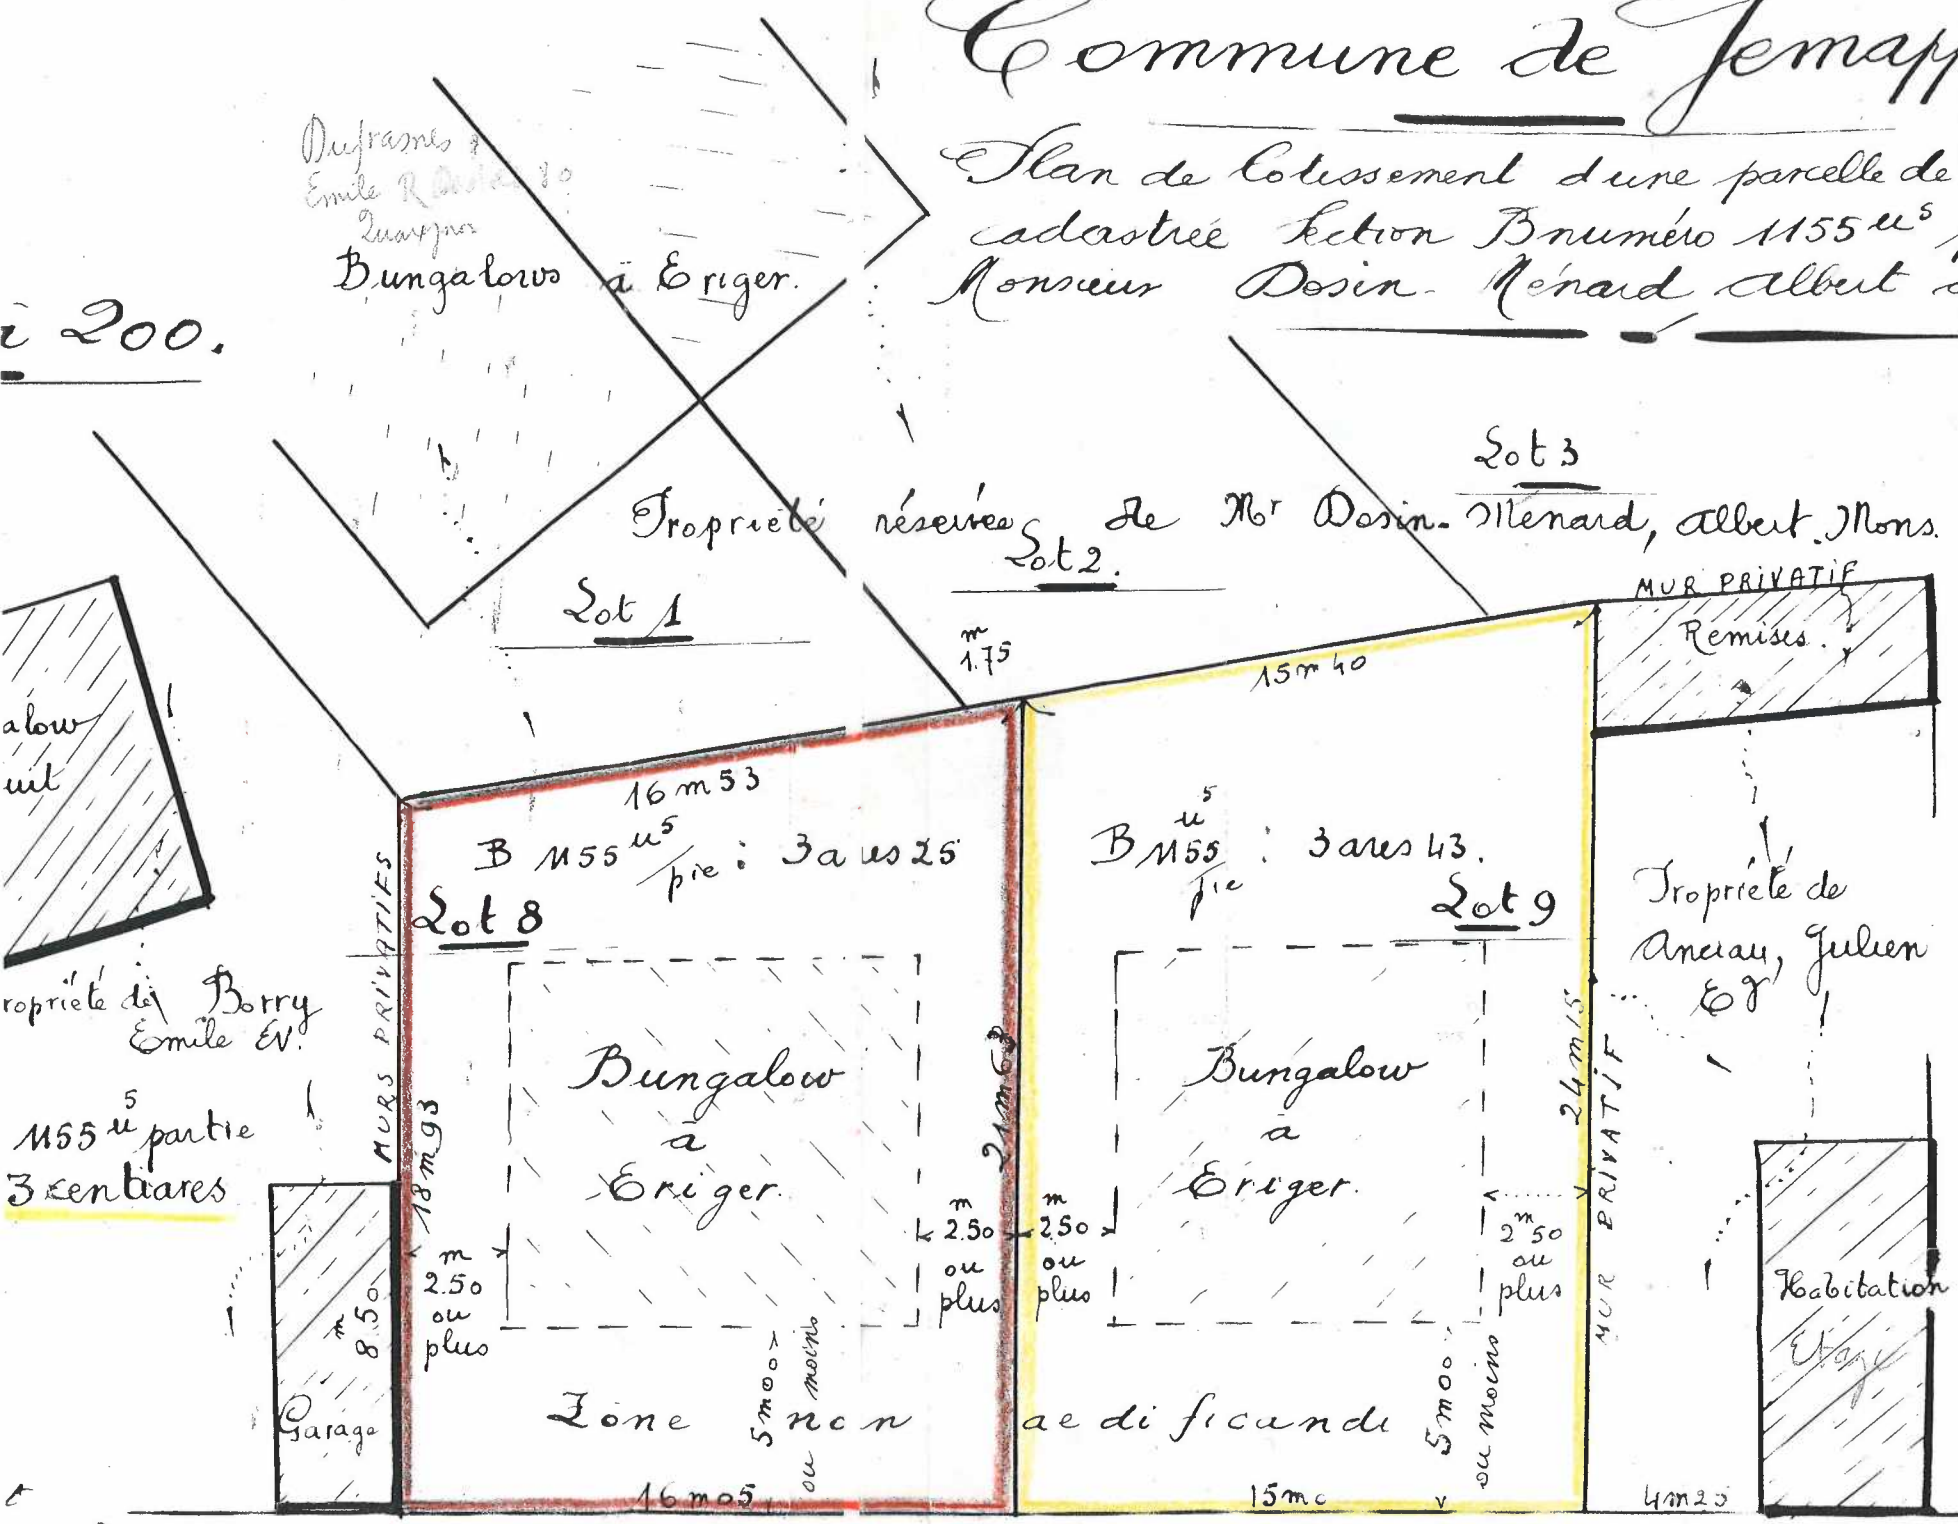

Lot n° 8
 Parcelle Section B n° 1155^{u5} partie
 Superficie: 3 ares 25 centiares
 Acquéreur
 M^r Gard Electricien
 Avenue Tech n° 812 Jemappes.

Plan fait et signé par le Géomètre
 Expert Juré surigné
 Pour le 13 12 1961 Rue Haute 67
 Leclercq — T. 3143

Rue Croisette.

Enregistré rôle renvoi à Saint-Ghislain I
 Vol 1. to 8. page 1, le dix-huitième jour de Janvier 1962
 Reçu: Leclercq
 Le Receveur
 E. ALLARD