


Légende

- borne existante
- borne nouvelle
- éclairage public
- arbre
- potéau électrique
- chambre de visite
- bâtiment/garage/annexe
- haie
- muret
- cloture
- limite
- limite cadastrale
- crêtes & pieds de talus




Lambert 72 (2005)
Système WALCORS

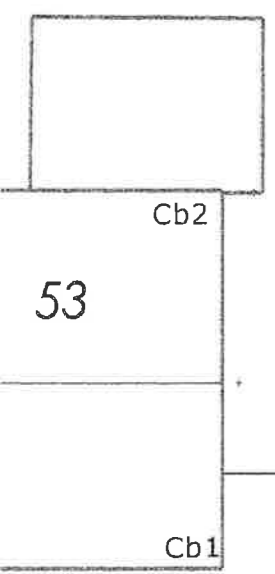

53

CAD	
2/10402	parcelle
581b	
581c	
581a	
581d	

Coordonnées (Lambert 72)	
Y	Description
123447,37	Coin Bâtiment
123454,94	Coin Bâtiment
123454,94	Coin Bâtiment
123456,64	Nouvelle borne FENO Bleu
123454,69	Ancienne borne FENO rouge
123447,73	Nouvelle borne FENO Bleu
123449,92	Nouvelle borne FENO Bleu
123451,46	Ancienne borne FENO bleu
123444,96	Ancienne borne FENO bleu

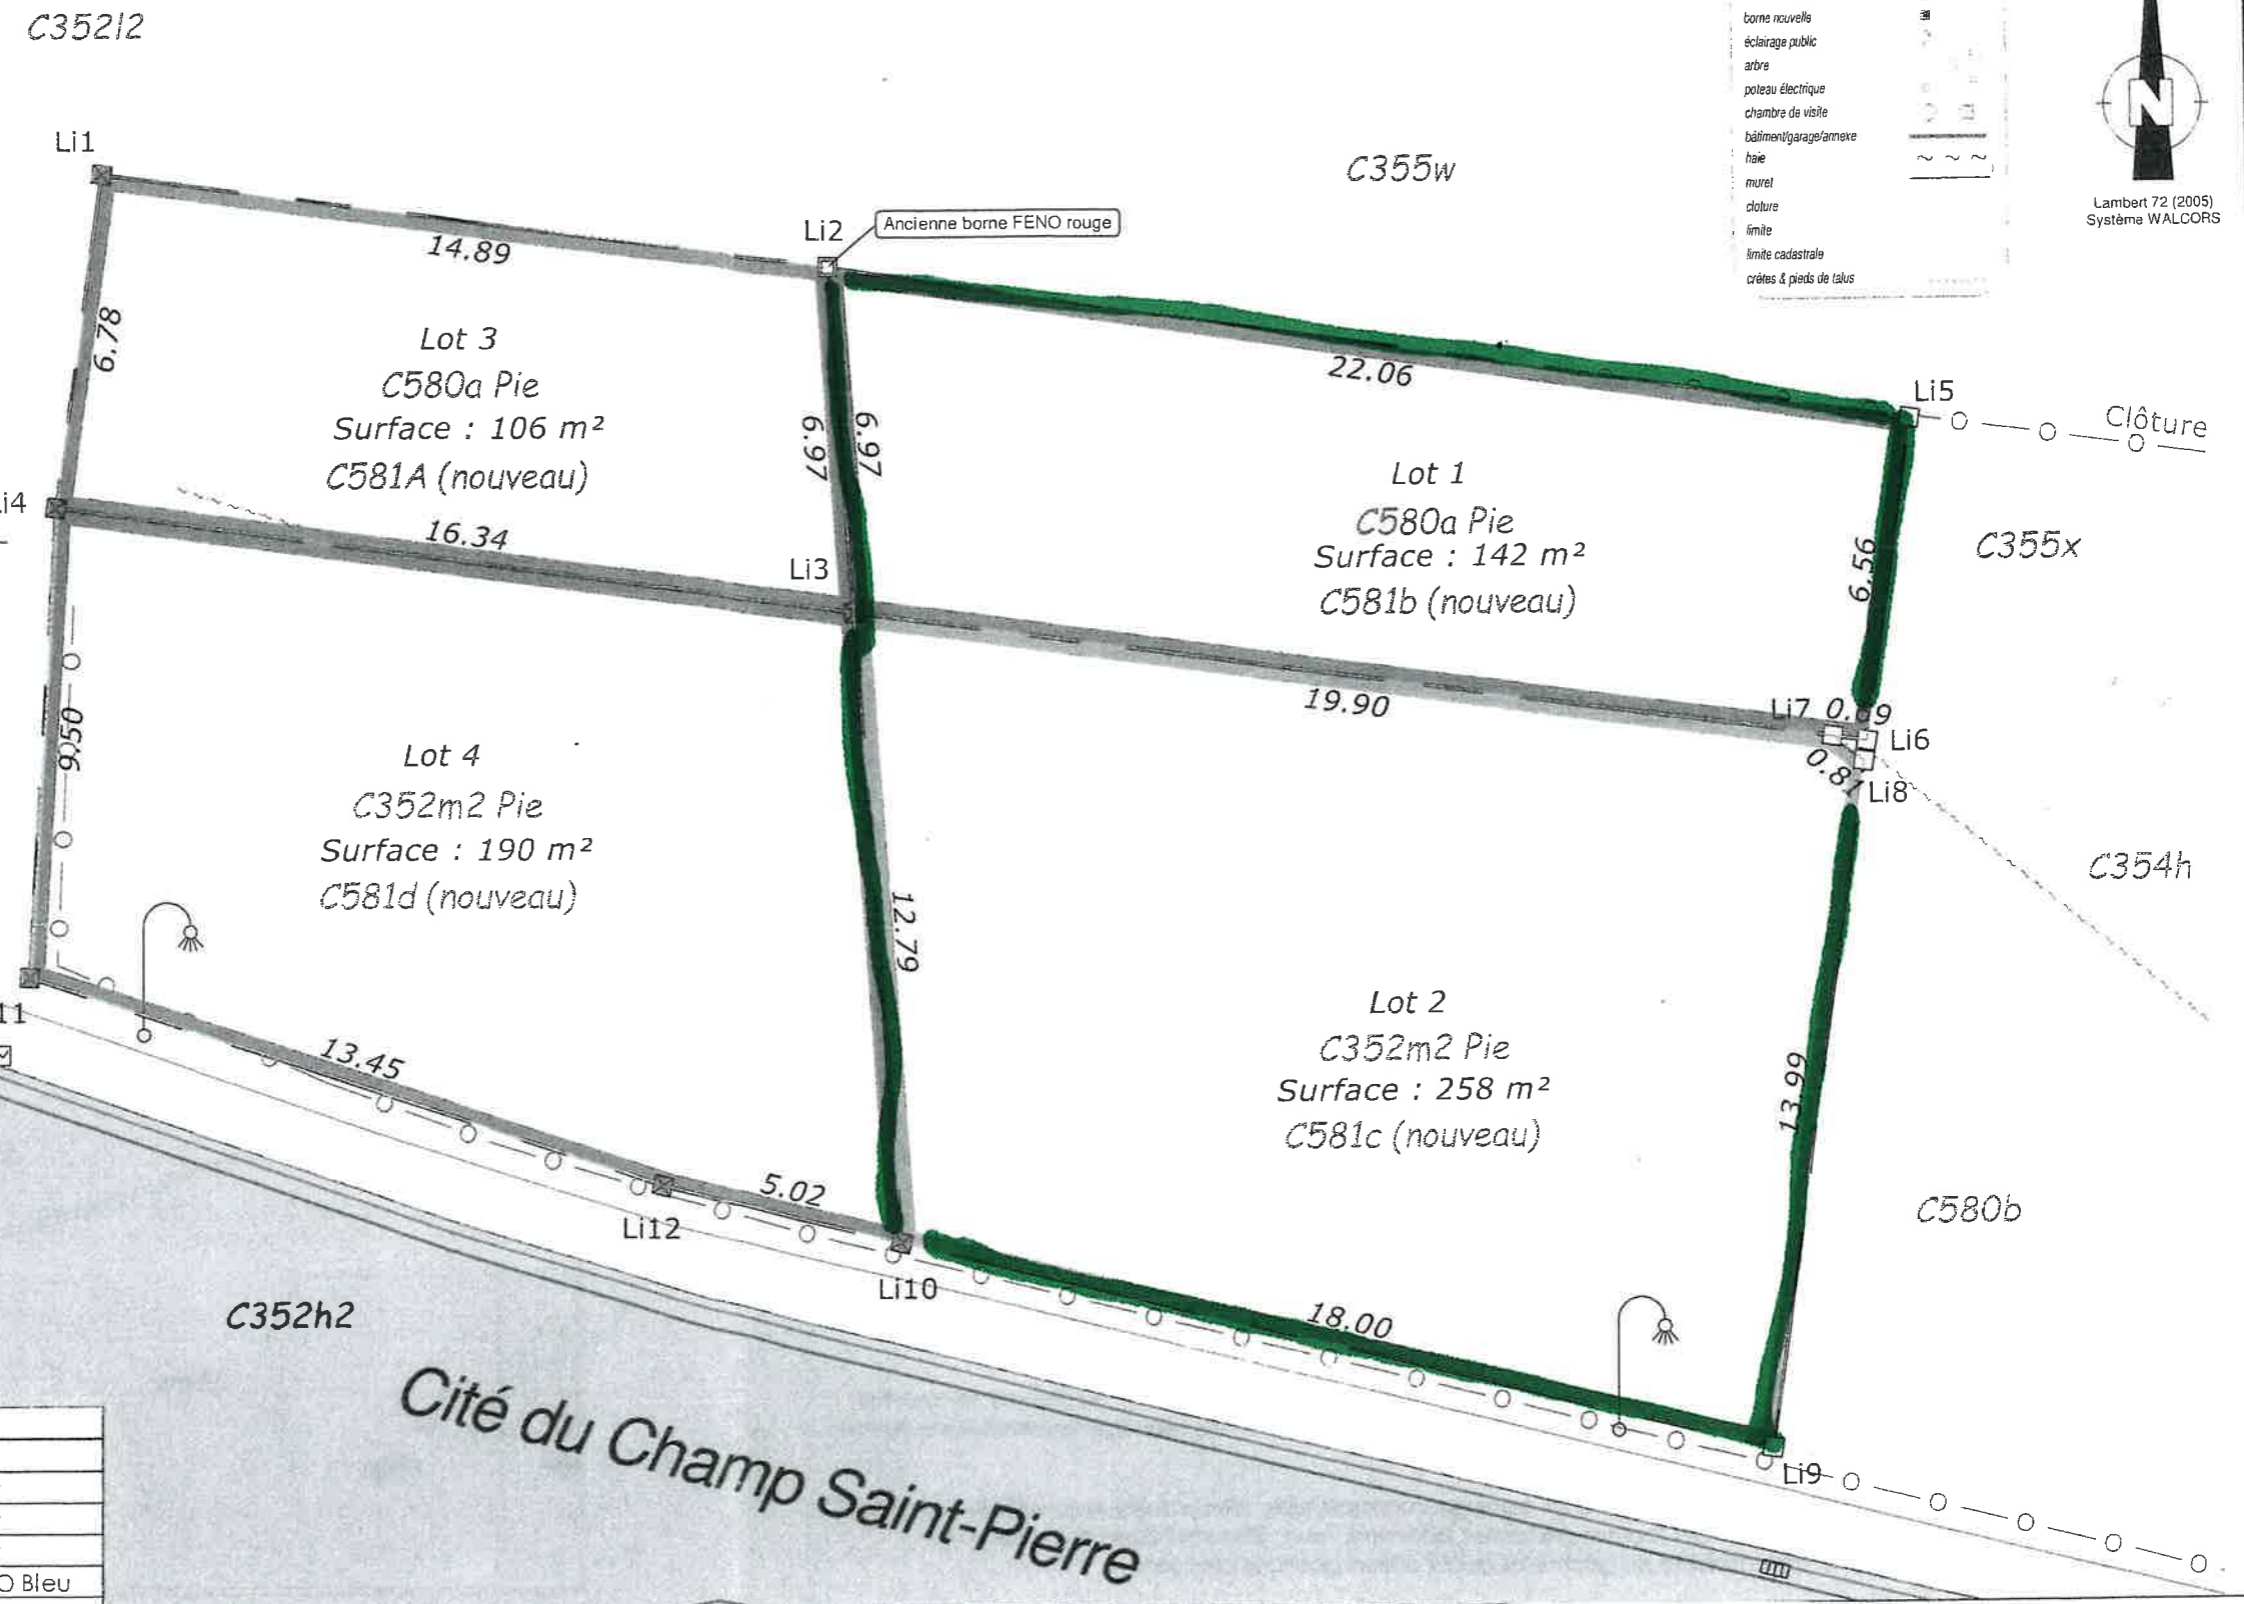

Cité du Champ Saint-Pierre