




COIFFONTAINE 3ème Division (anciennement PATURAGES)


PLAN d'une propriété cadastrée section A partie du n° 1343/L2 et section B partie du n° 702/d, section B n°702/e, en nature de maison et jardin, et sise à la rue A. Smeets, où elle possède une contenance selon mesurage de:

2 ares 95 centiares (visés vert)

Les eaux du toit de l'habitation n°46, restant la propriété du vendeur, sont reprises par la propriété vendue.

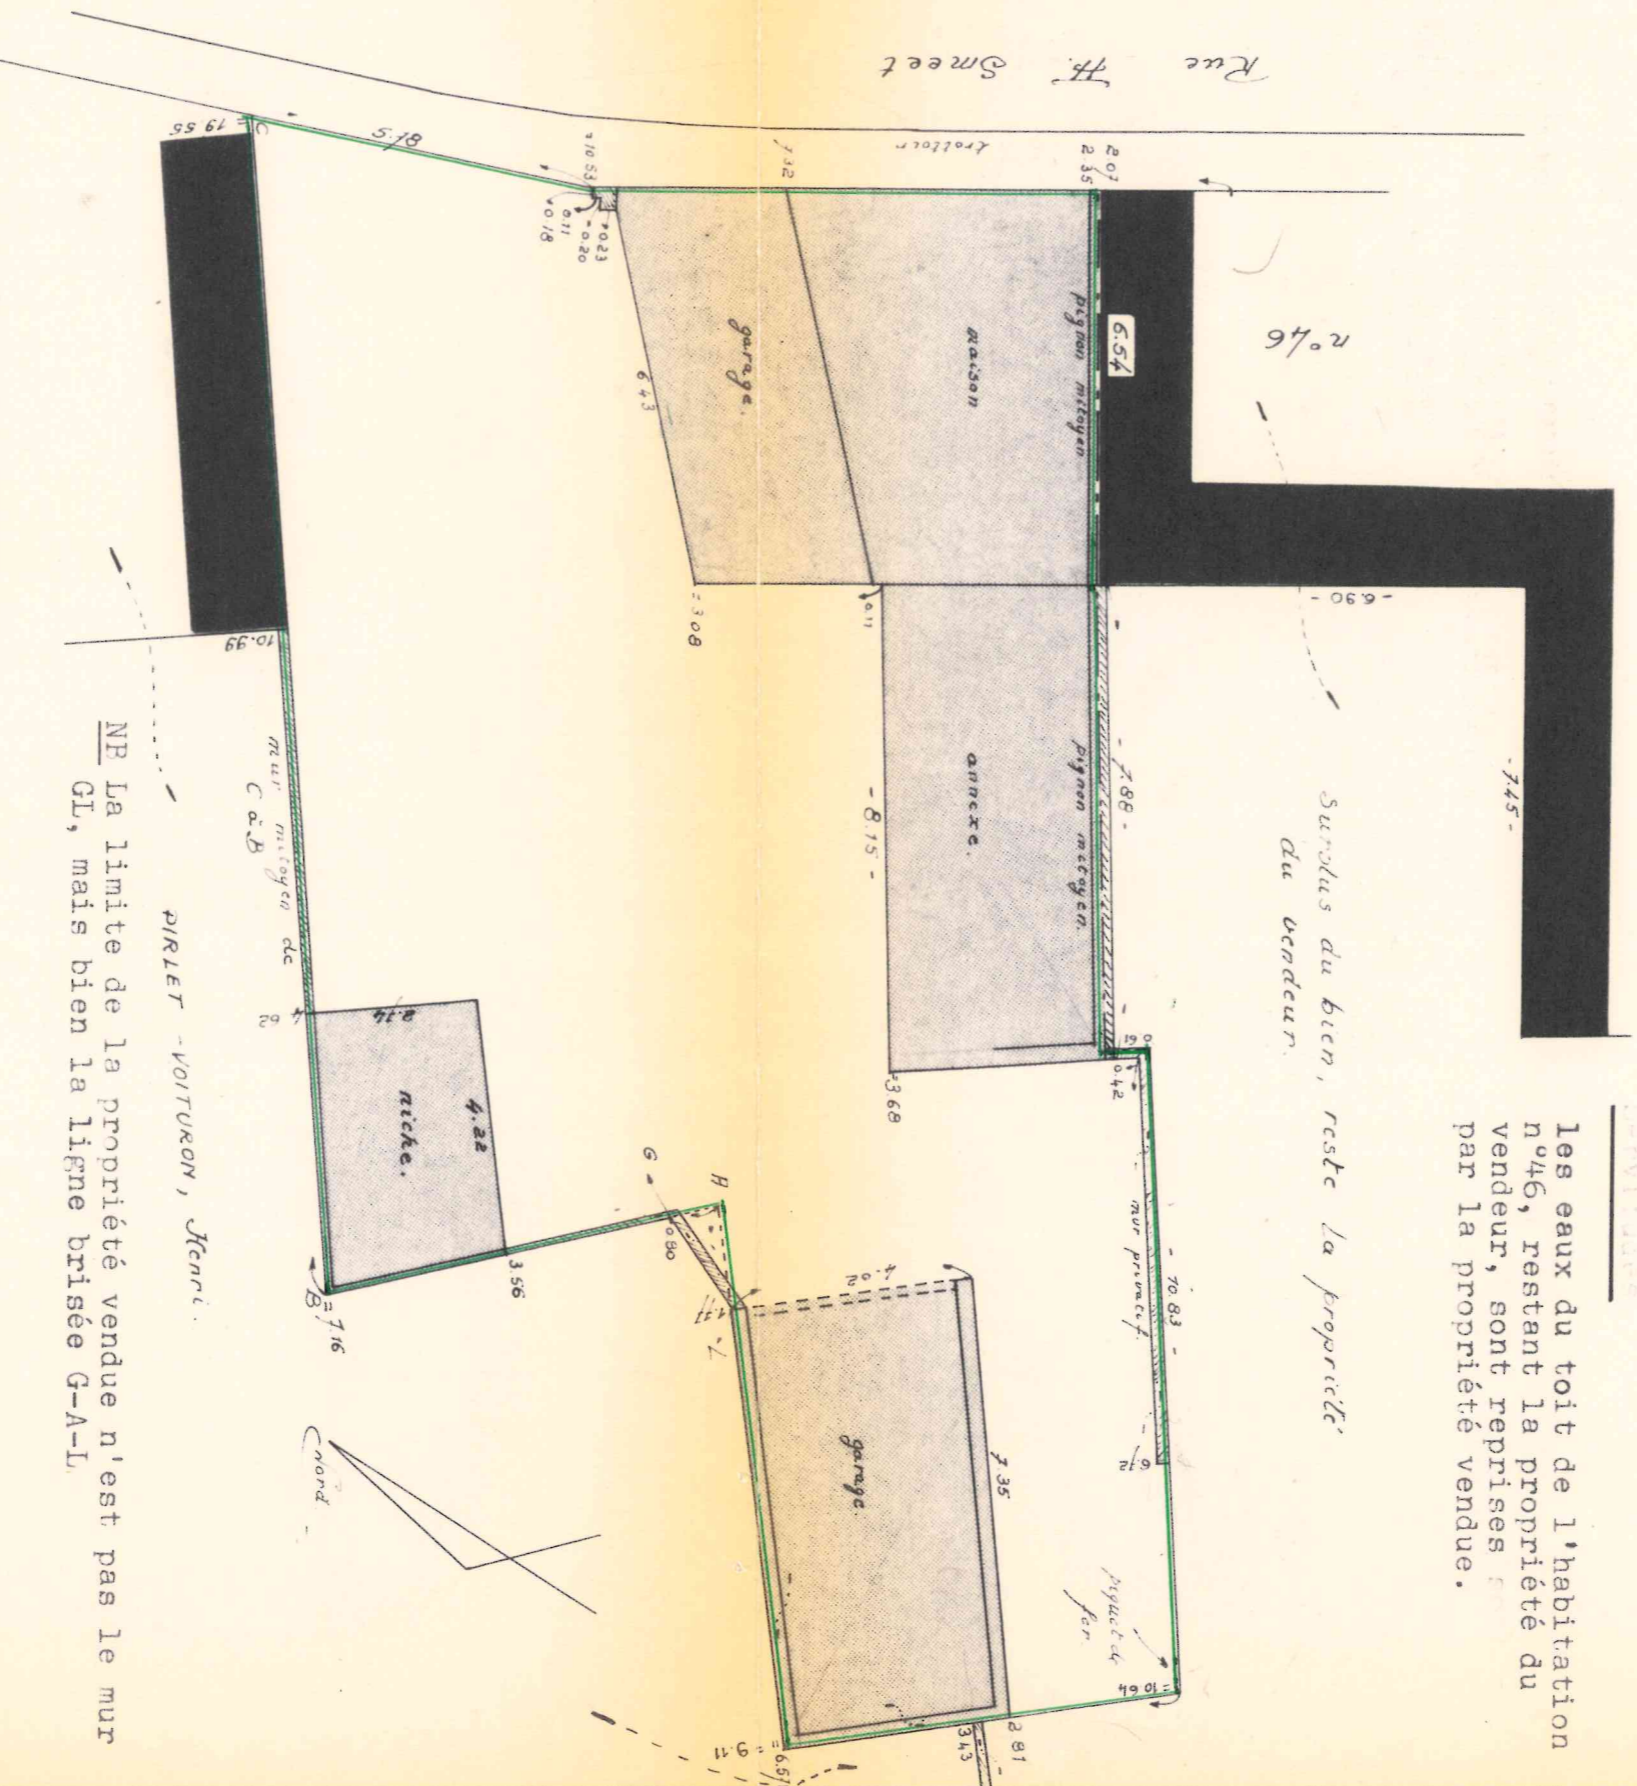

PLAN DE SITUATION

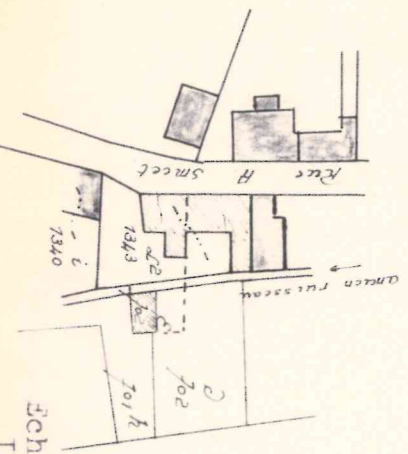

Echelle: 1/1250

NP La limite de la propriété vendue n'est pas le mur GL, mais bien la ligne brisée G-A-L.

Frameries, le 22 mars 1980.  
Levé et dressé par le Géomètre-Expert Immobilier soussigné, légalement assermenté par devant le Tribunal de première Instance séant à Mons,

*Lucinda Sams,*

JONAS POL

ECHELLE: 1/125

Enregistré à Collontraine le 22 mars 1980

Vol. 73 F. 82 N. 22 au rôle, sous renvois

Reçu: deux cent vingt cinq francs

F. 205

Le receveur