

BEERSE

VERKAVELINGSONTWERP

" DE VOORKENS "


Schaal: 1/5000

Opgemaakt door het stadsbureau 'W Pals
Turnhout op 26/11/1945
De meerkundige schatler



mij voor ruimtelijke ordening en stadsbouw

LIGGINGSPLAN

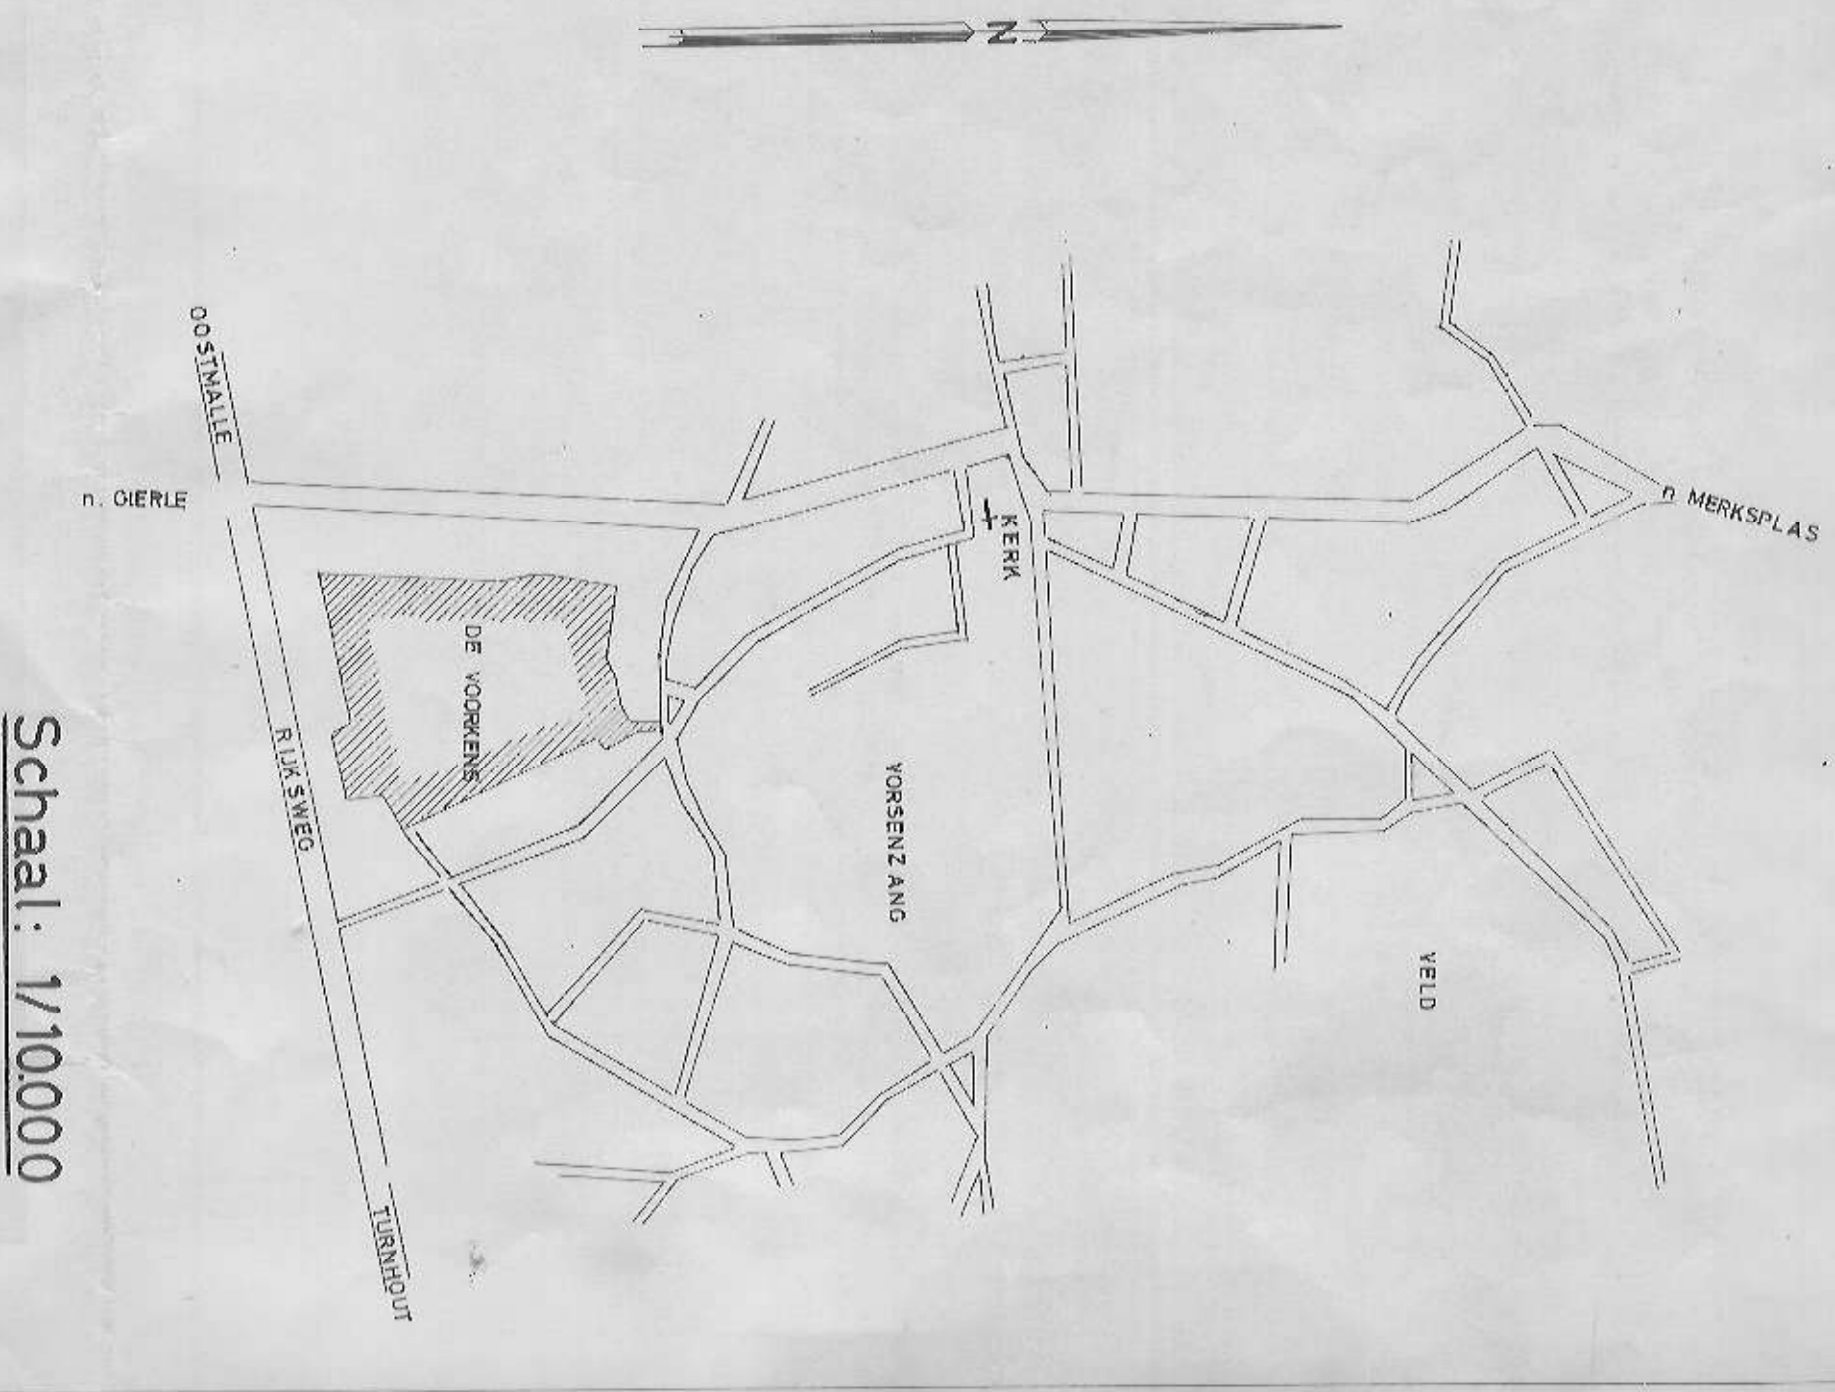

Schaal: 1/10000



SECTIE C n° 234g-235f-239-240c-241b-242j-250-251-252-253a

253a-253a-253d
delen van 232f-232i-242n-249c-256c-263b-270c-270d
271f-271k-271n-271b-271i

N.B. 1) Het betreft een vlak terren
2) De met vermeldde perceelbreedte is 15m 00
3) De gegeven oppervlakten zijn benaderend