



Splitsingsplan

Kadasterplan

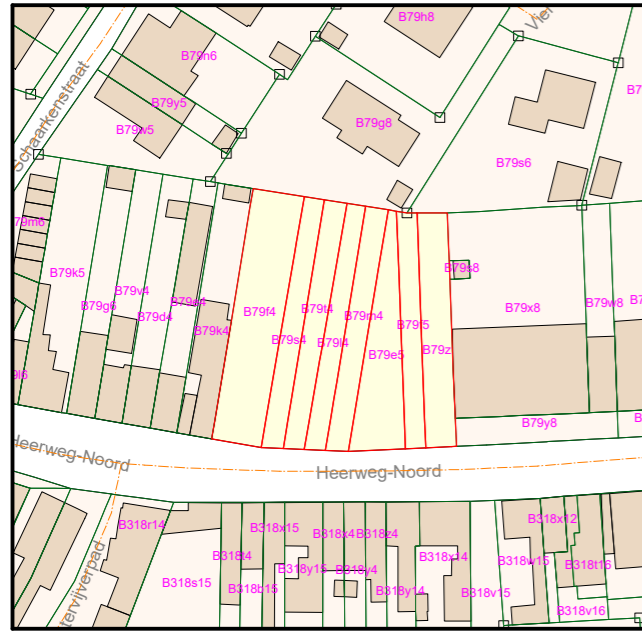

Schaal: 1/1500

LEGENDE	
	Loofboom
	Riooldeksel 4H
	Riooldeksel rond
	Straatkolk
	Straatpot Gas
	Straatpot Hydrant
	Straatpot Water
	Beplantingsgrens
	Bijgebouw
	Boordsteen
	Draadafsluiting
	Haag
	Muur gebouw
	Muur gebouw
	Plaatafsluiting
	Kadastrale grens
	Perceelsgrens

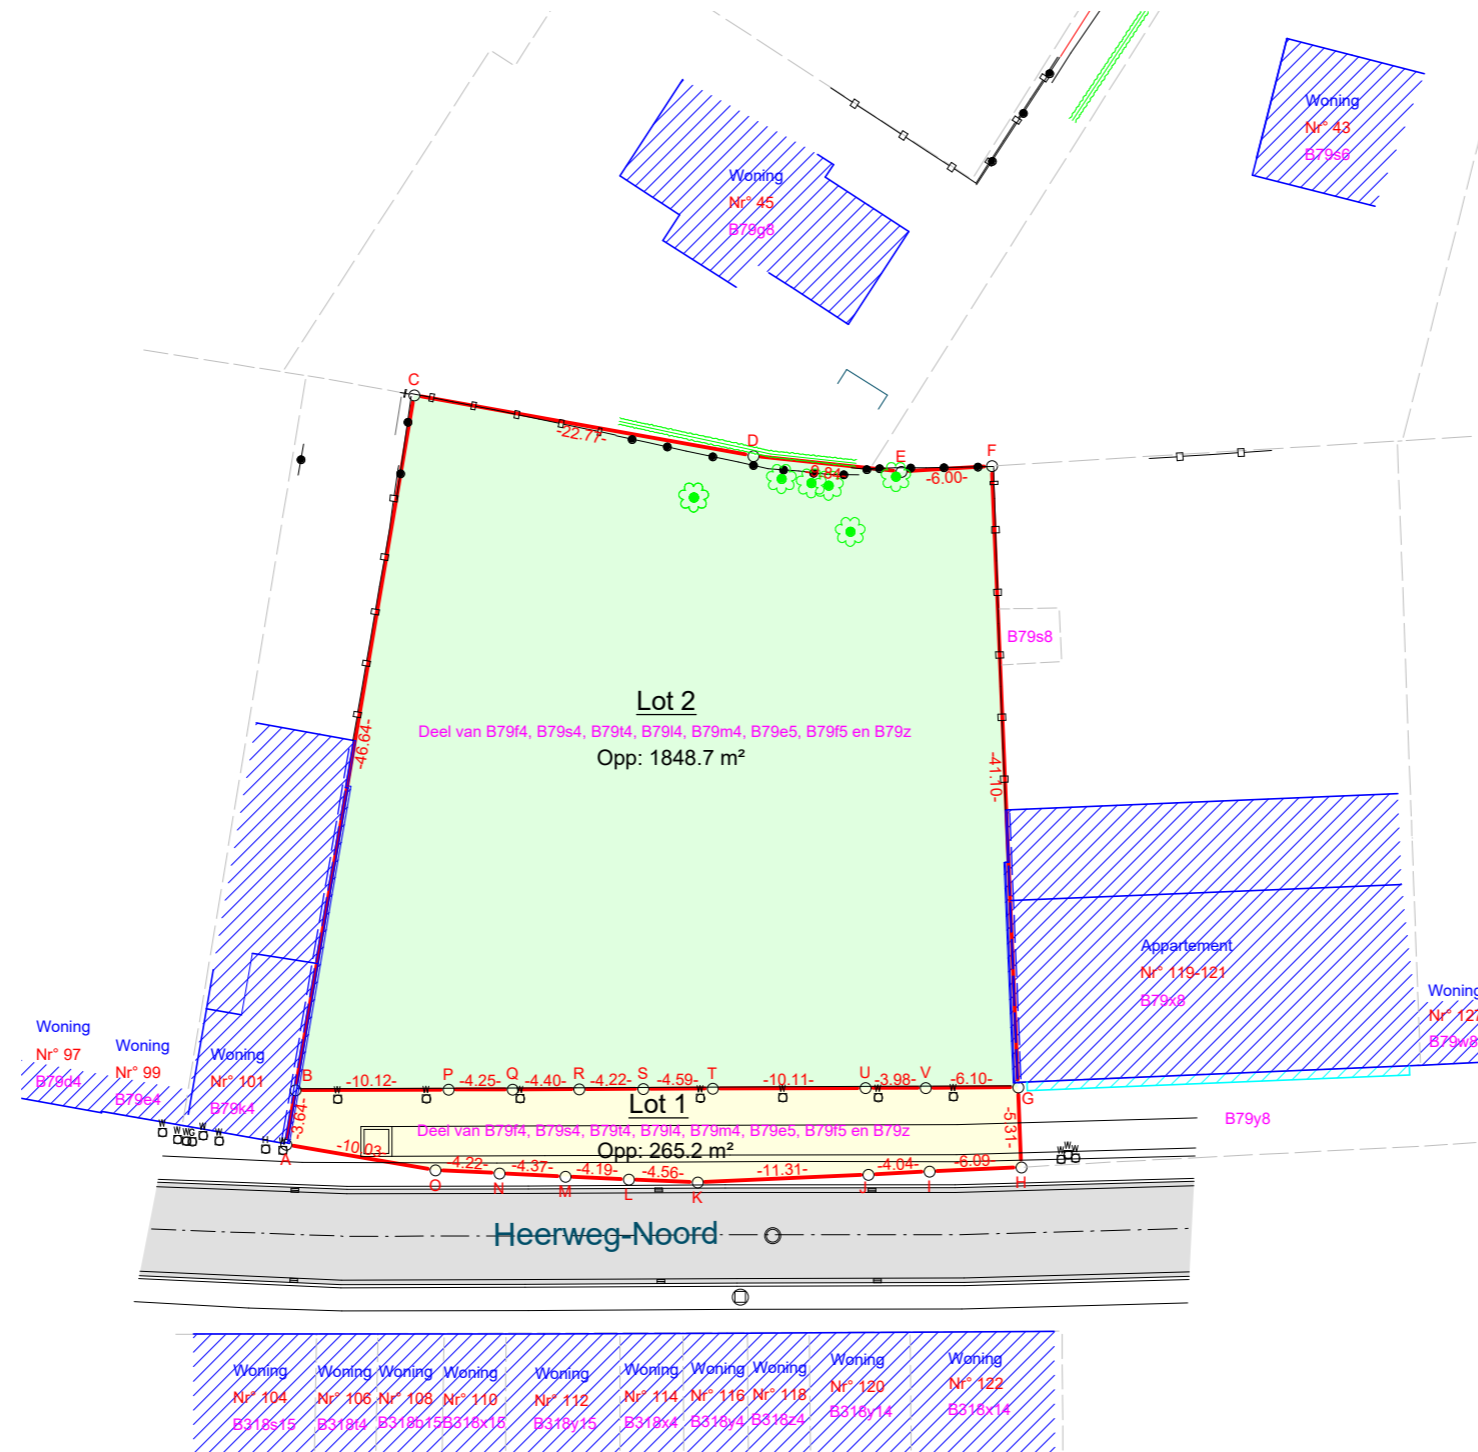

Coördinatenlijst

Hoekpunt	X (m) LB72	Y (m) LB72	Lokalisatie eigendomsgrenzen
A	104285,13	188750,42	Niet gematerialiseerd
B	104281,78	188751,85	Niet gematerialiseerd
C	104238,92	188770,22	Niet gematerialiseerd
D	104248,06	188791,08	Niet gematerialiseerd
E	104251,36	188800,35	Niet gematerialiseerd
F	104252,40	188806,26	Niet gematerialiseerd
G	104292,74	188798,36	Niet gematerialiseerd
H	104297,95	188797,33	Niet gematerialiseerd
I	104296,79	188791,36	Niet gematerialiseerd
J	104296,05	188787,39	Niet gematerialiseerd
K	104293,92	188776,29	Niet gematerialiseerd
L	104292,66	188771,90	Niet gematerialiseerd
M	104291,50	188767,87	Niet gematerialiseerd
N	104290,27	188763,68	Niet gematerialiseerd
O	104289,08	188759,63	Niet gematerialiseerd
P	104284,11	188761,70	Niet gematerialiseerd
Q	104285,09	188765,84	Niet gematerialiseerd
R	104286,10	188770,12	Niet gematerialiseerd
S	104287,07	188774,23	Niet gematerialiseerd
T	104288,12	188778,70	Niet gematerialiseerd
U	104290,44	188788,53	Niet gematerialiseerd
V	104291,36	188792,41	Niet gematerialiseerd

Opgemaakt en in plan gebracht door Landmeter - Expert

Ronny Van Eester
LAN 141572

Beschrijving:

Grens	Motivatie
A-B-C	Midden muur, volgens bestaande toestand
C-D-E-F	Niet gematerialiseerd, volgens verkavelingsplan 1994
F-G-H	Midden muur, volgens bestaande toestand
H t.e.m. A	Niet gematerialiseerd, volgens grondinnemingsplan 2009
B t.e.m. G	Niet gematerialiseerd, volgens grondinnemingsplan 2009

Plan opgemaakt met behulp van:

- Opgemeten bestaande toestand door Landmeterskantoor Van Eester BVBA op 20 april 2022
- Grondinnemingsplan opgesteld door Landmeter-Expert Braeckvelt Roel op 10 april 2009
- Plan van overdracht opgesteld door Landmeter-Expert Fonck Lode op 7 februari 2019
- Verkavelingsplan opgesteld door Landmeter-Expert Maes M. op 1 juli 1994
- Opmetingsplan opgesteld door Landmeter-Expert Deschryver Hippolyte op 5 april 1946
- Opmetingsplan opgesteld door Landmeter-Expert Heyse Georges op 7 maart 1964
- Mutatieschets nr. 2 uit 1894

RVE OP 2022 04 414 TP Zwijnaarde, Heerweg-Noord 103-117, Splitsingsplan V2



TEL: 03/484 40 84
Email: info@landmetervaneester.be
www.landmetervaneester.be

Gemeten door	TP	Getekend door	TP
Schaal	1/500	Papier	A3
Coörd.syst.	Lambert 72	Hoogtesyst.	TAW
Dossiernummer	Datum		
RVE OP 2022 04 414 TP	27/11/2023		

Zwijnaarde

Heerweg-Noord 103-119
9052 Gent

Splitsingsplan

Afdeling 24 Sectie B Nummer(s) 79z, 79f5, 79e5, 79m4, 79i4, 79t4, 79s4 en 79f4