



Broothaerts Jelle GCV
Landmeter-expert

Pennemeesterstraat 41 - 2800 Mechelen
 Tel: 0486 12 76 19
 Mail: jelle@landmeter-broothaerts.be

Gijsbeekstraat te Mechelen, 5e Afd. Hombeek, Sectie D, nr.: 56W/deel

Verkavelingsplan - NIEUWE TOESTAND

Lot 1: ±5a 64ca / Bouwkavel voor een ééngezinwoning in open bouwverband

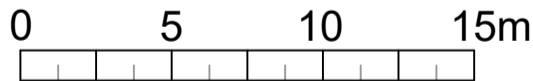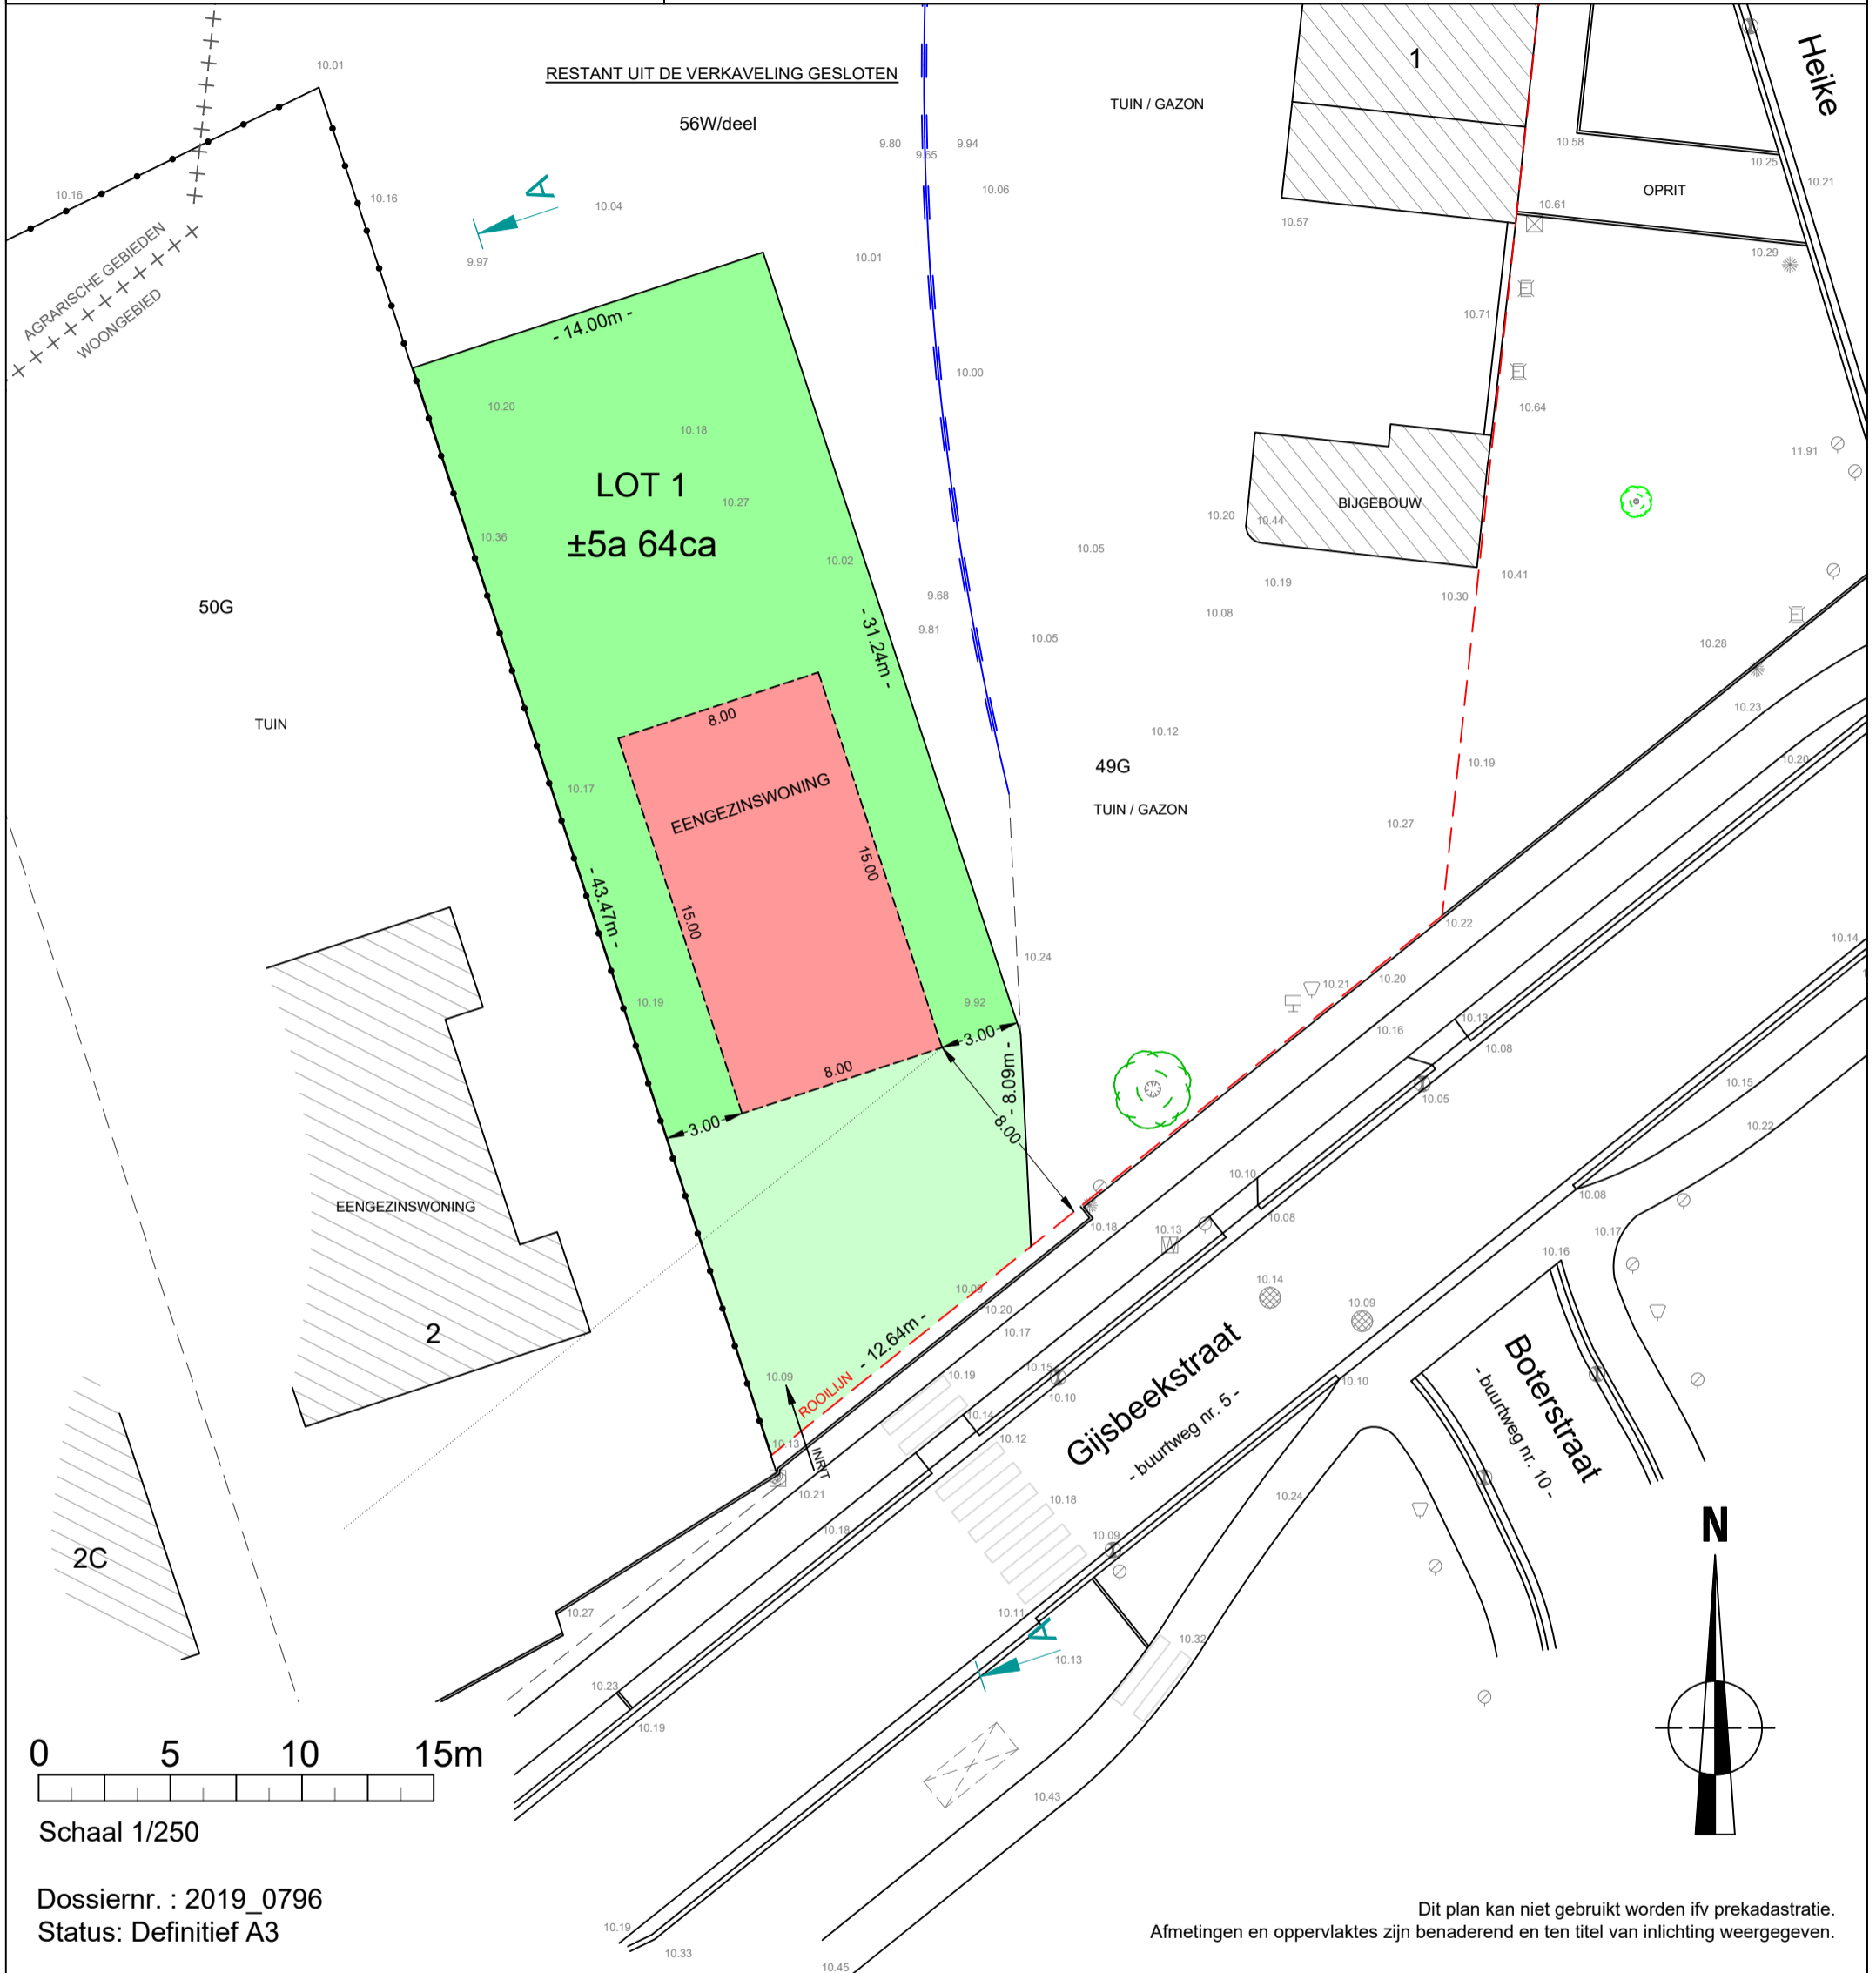

Schaal 1/250

Dossiernr. : 2019_0796
 Status: Definitief A3

Dit plan kan niet gebruikt worden ivf prekadastratie.
 Afmetingen en oppervlaktes zijn benaderend en ten titel van inlichting weergegeven.

