



2^e VERDIEPING

Handwritten signature or initials in blue ink.

Handwritten scribble or signature in blue ink.

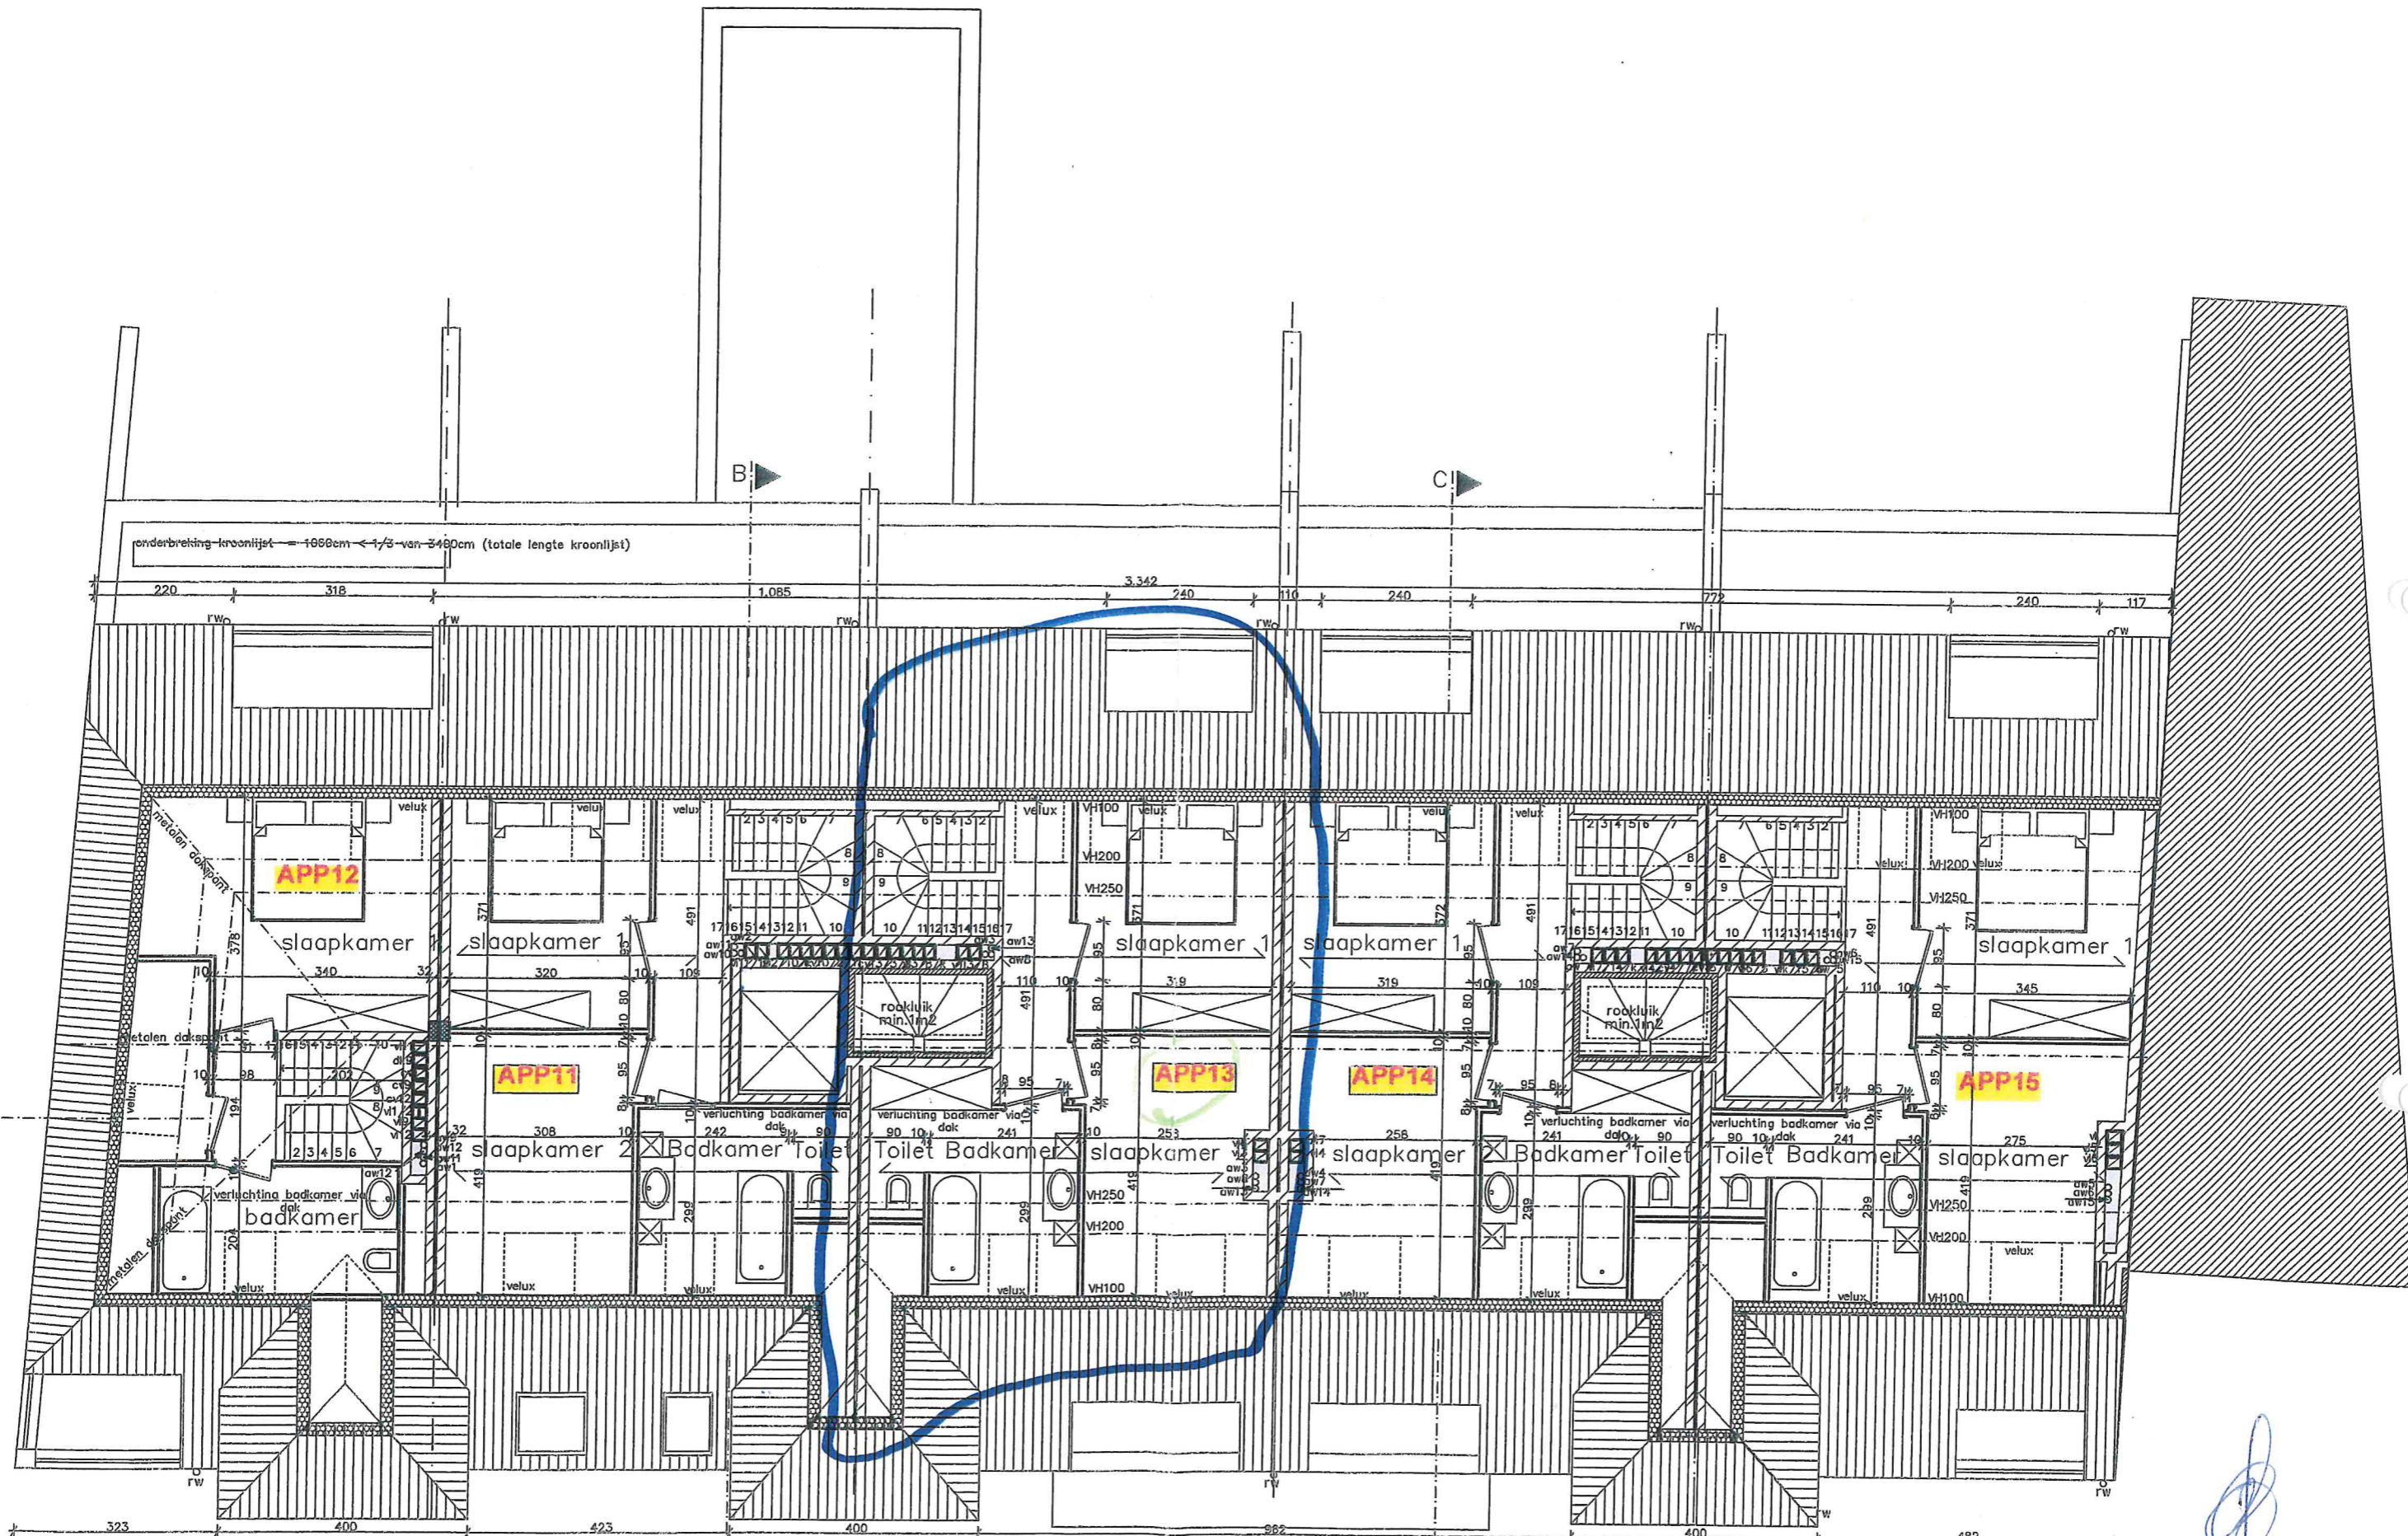

3^e VERDIEPING

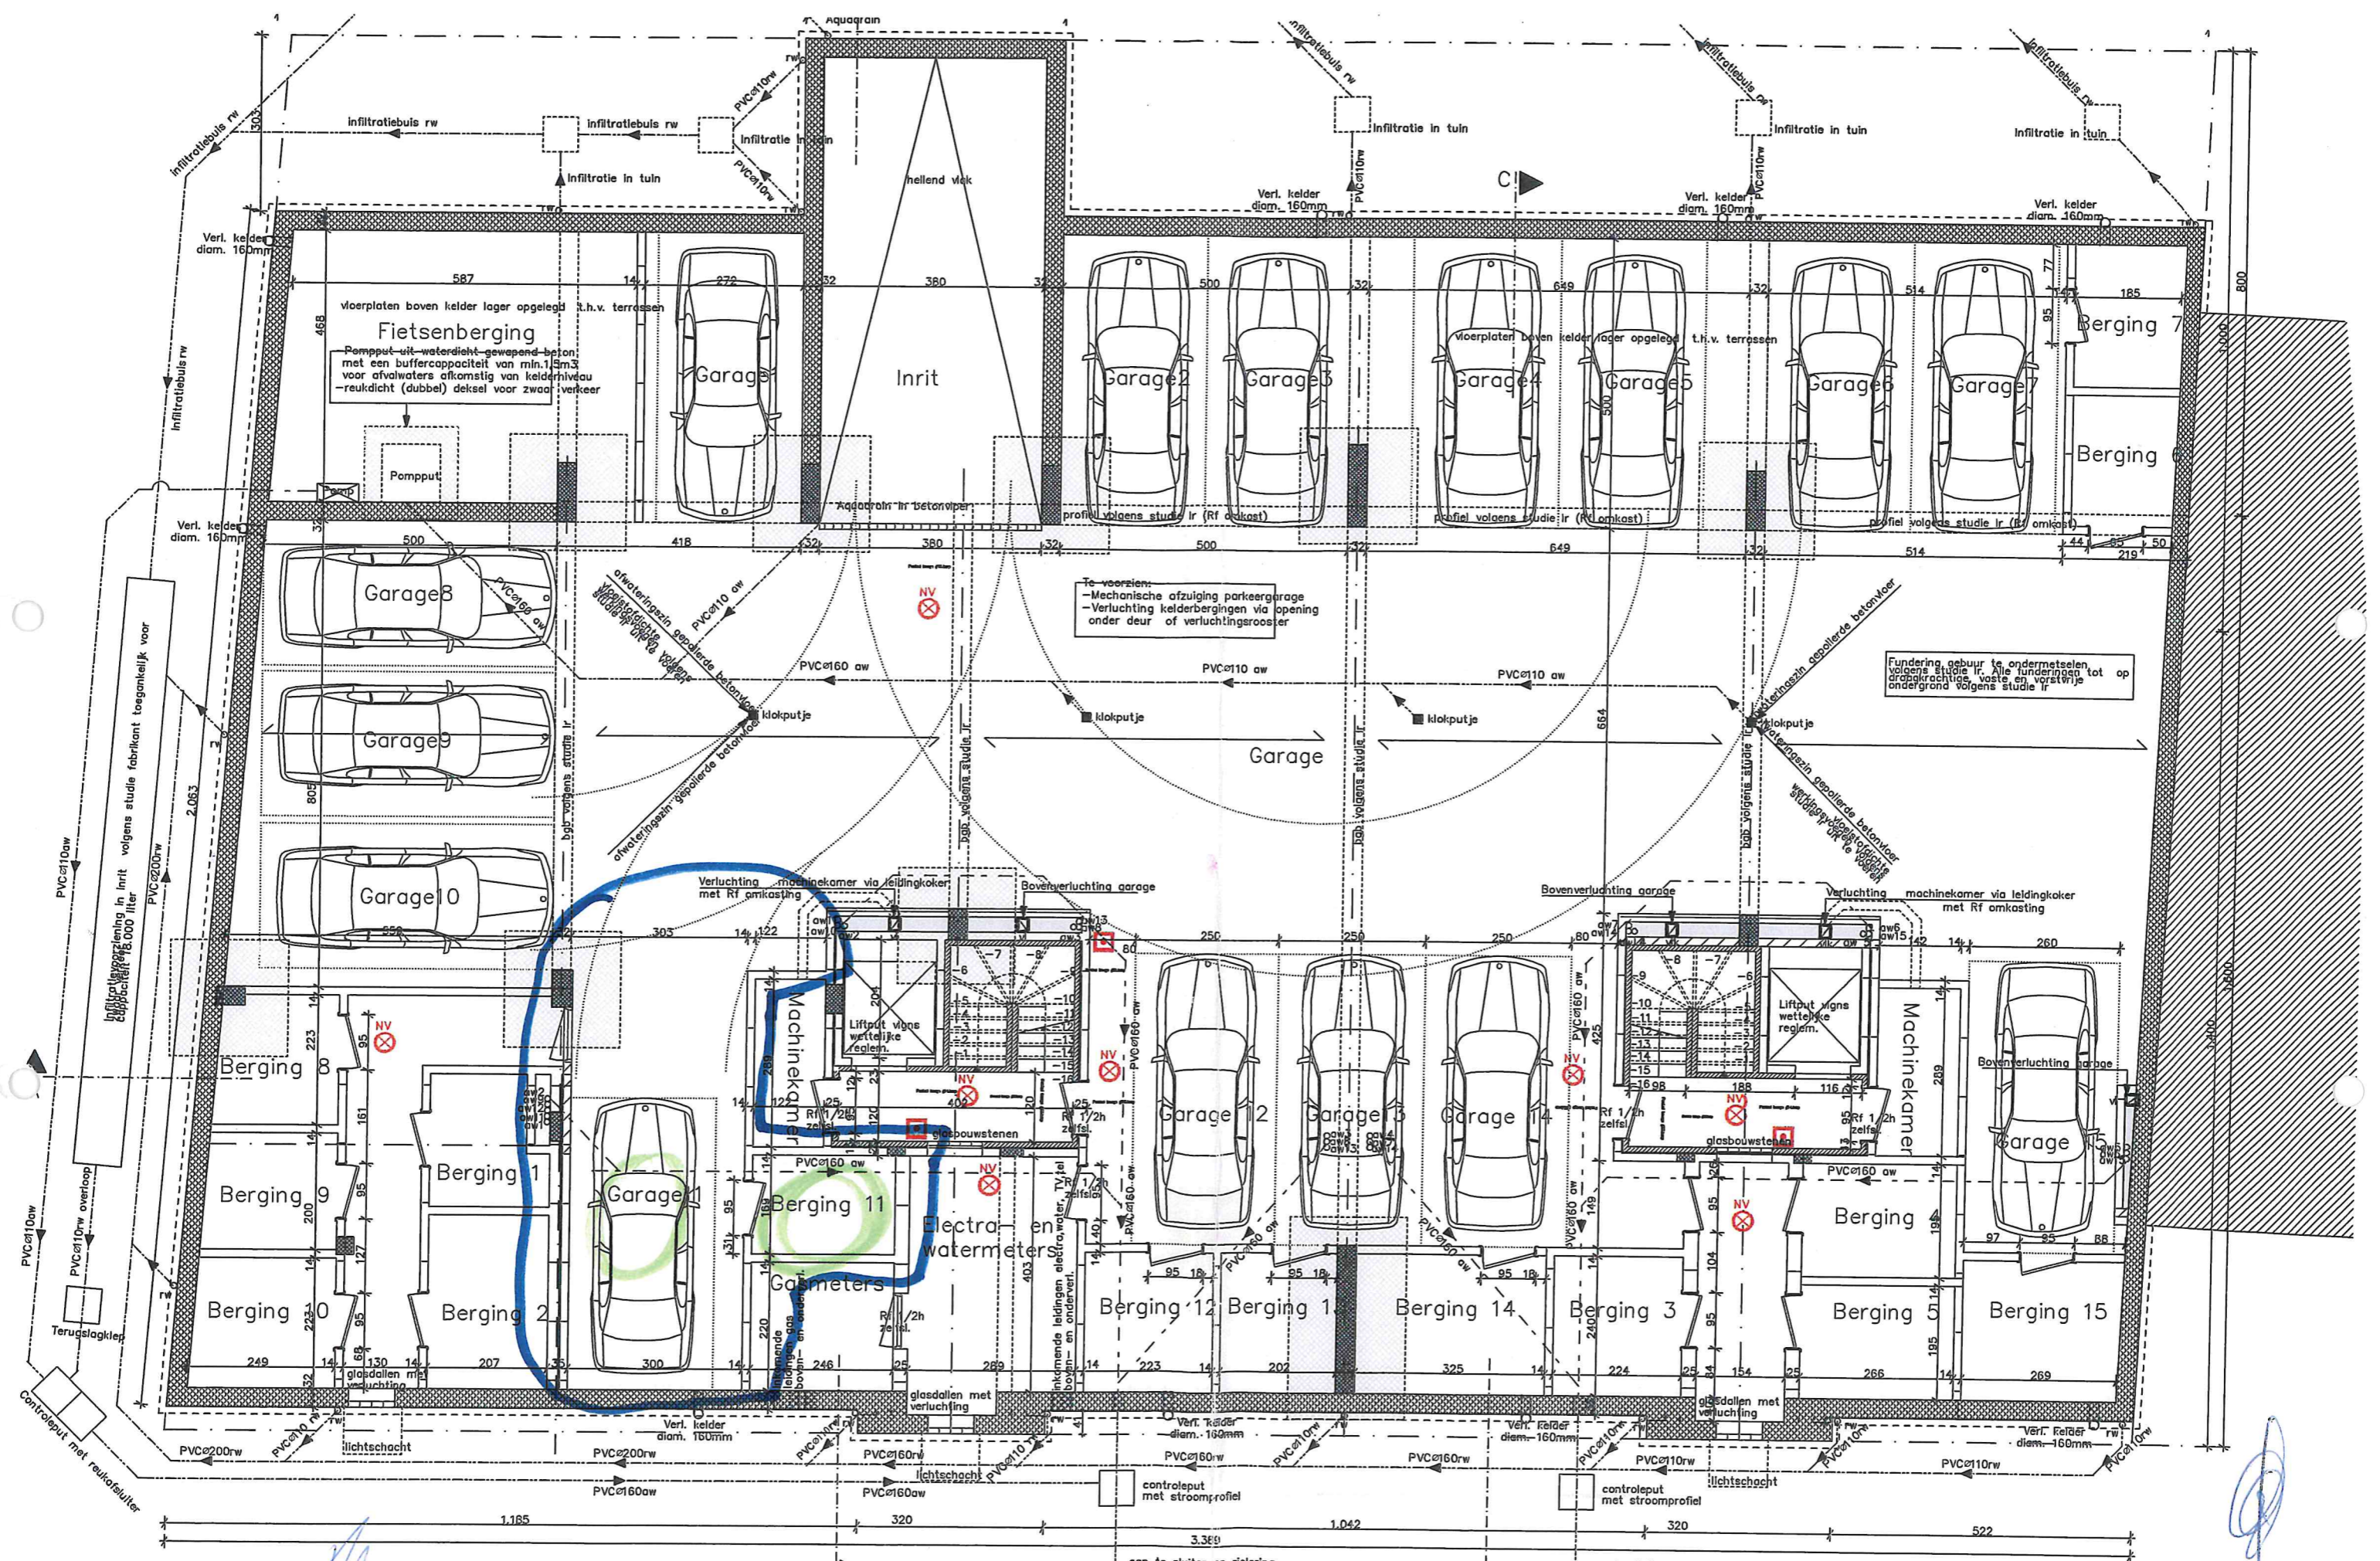

KELDER

LEGENDE RIOLERING

- leiding onder funderingsplaat of volle grond (met waterdichte voeraansluiting)
- leiding bevestigd tegen plafond kelder
- diepte riolering te controleren i.f.v. leidingstracé met helling 2cm/m
- Alle leidingen dienen boven de toegangsdeuren uit te komen!

aw afvalwater
rw riolering

[Handwritten signature]

[Handwritten signature]