


LEESWIJZER:

- INSPECTIEPUT
- VERLICHTINGSPAAL
- ELECTRICITEITSKAST
- MERKTEKEN ELECTRICITEIT
- MERKTEKEN WATERLEIDING
- BRANDKRAAN
- KAST TV
- STRAATKOLK
- BOOM
- PAALSTEEN (OS=OUDE STEEN)
- KOELWATERSTOFVERHARDING
- BETONKLINKERS
- DRAADAFSLUITING
- BETONPLATEN
- HAAG
- BESTAAND GEBOUW

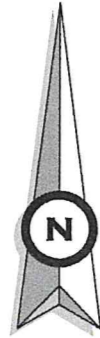

GEMEENTE OUDSBERGEN 2DE AFDELING
SECTIE A NR. 333/E2.


AFPALINGSPLAN

OMGEVINGSVERGUNNING OMV_2023047048 GOEDGEKEURD OP 12/06/2023

LOT1 : Ex.Nr.333/E2. : 14A 37CA

UIT DE VERKAVELING GESLOTEN:

LOT2 : Ex.Nr.333/E2. : 15A 92CA

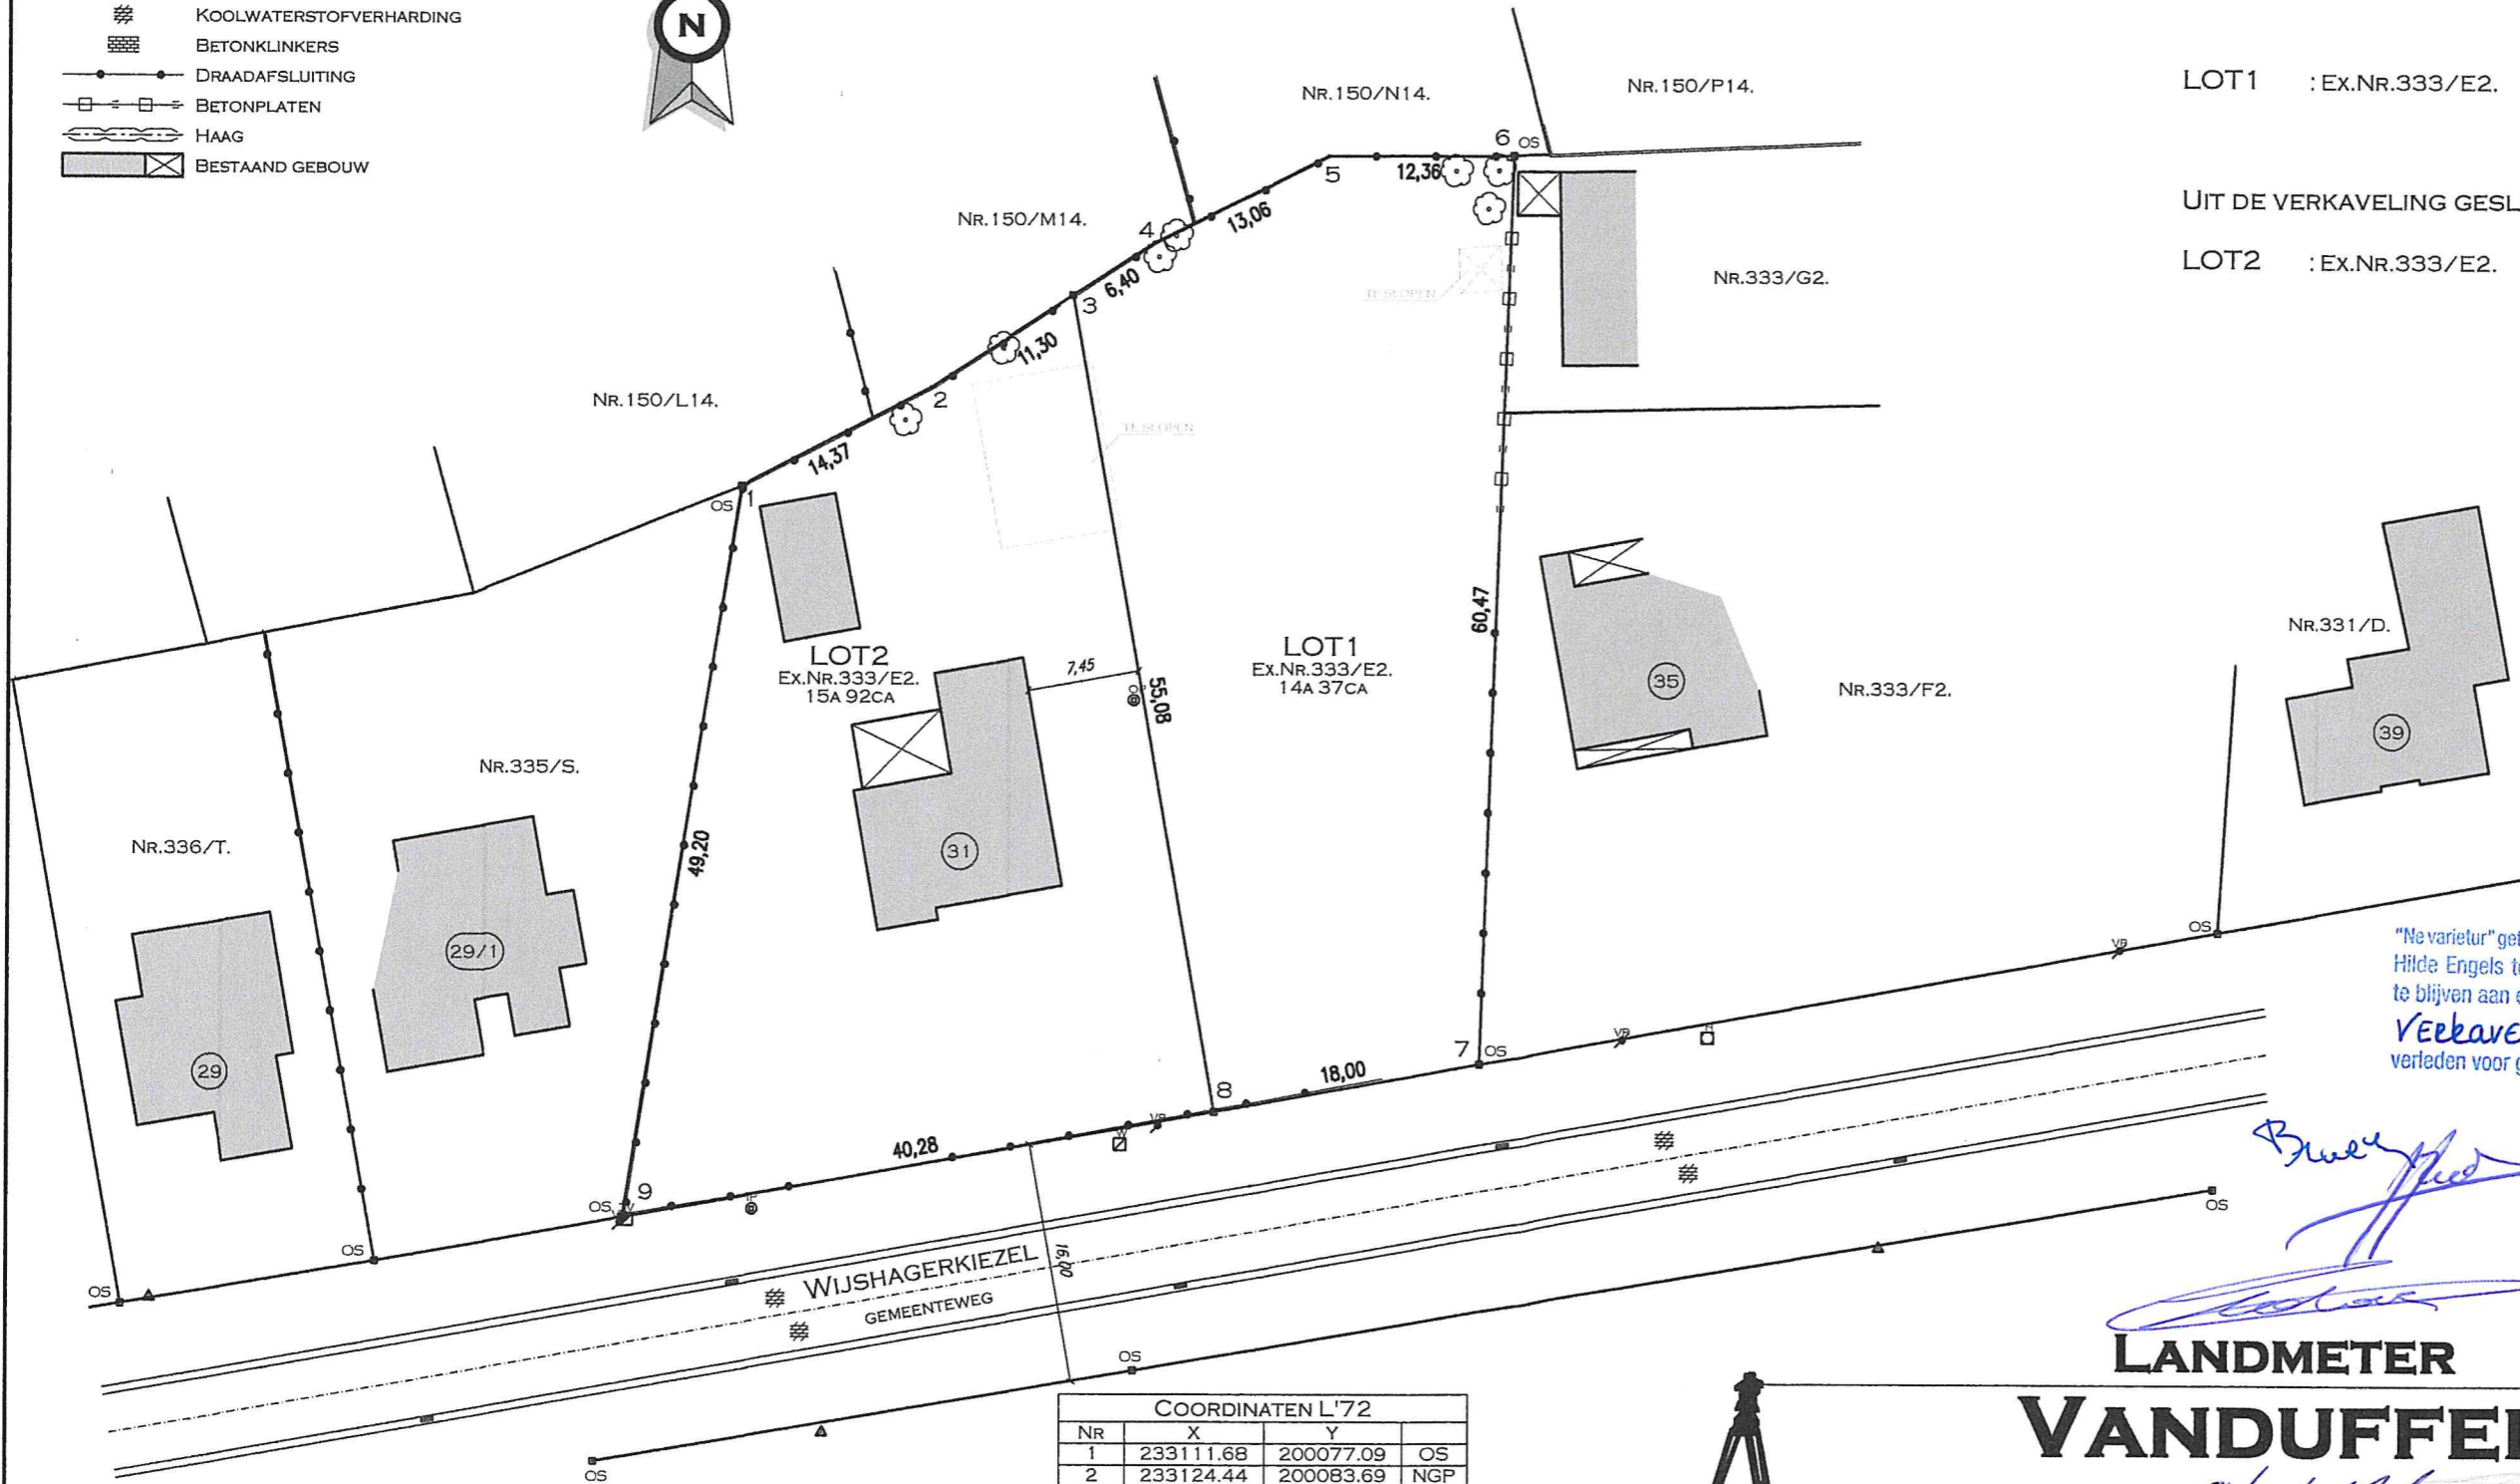

"Ne varietur" getekend door de comparanten en notaris
Hilde Engels te Bocholt om als bijlage gehecht
te blijven aan en een geheel te vormen met een
Veekevelingsakte
verleden voor gezegde notaris op 12 december 2014

[Handwritten signatures]

SCHAAL : 1/500
PELT : 21/06/2023
PLANREFERENTIE : 72036-10106

PERCEELSGRENZEN		
GRENS	VERANTWOORDING	BESCHRIJVING
1,6	PLAN CH. HOUBEN 18/04/1984	
6,7	PLAN E. ESSERS 16/06/1994	DRAAD OP EIGEN PERCEEL
7,8,9	RECHTE LIJN TUSSEN GRENSSTENEN	
9,1	PLAN J. VANDEWEYER 25/11/2002	
3,8	NIEUWE GRENS	GRENS NIET ZICHTBAAR

COORDINATEN L'72			
NR	X	Y	OS
1	233111.68	200077.09	OS
2	233124.44	200083.69	NGP
3	233133.93	200089.83	NS
4	233139.31	200093.31	NGP
5	233151.00	200099.13	NGP
6	233163.36	200099.19	OS
7	233161.24	200038.76	OS
8	233143.52	200035.59	NS
9	233103.86	200028.51	OS

OS : OUDE STEEN
NGP : NIET GEMATERIALISEERD PUNT
NS : NIEUWE STEEN

LANDMETER
VANDUFFEL

S. VANDUFFEL
LANDMETER-EXPERT

BEËDIGD DOOR DE RECHTBANK VAN EERSTE AANLEG VAN HASSELT OP 26 APRIL 2016.
INGESCHREVEN OP HET TABLEAU VAN DE FEDERALE RAAD DER LANDMETER-EXPERTEN, LAN 201847.

POPULIERENSTRAAT 5, 3900 PELT - 0486/96 57 06 - INFO@LANDMETERVANDUFFEL.BE