


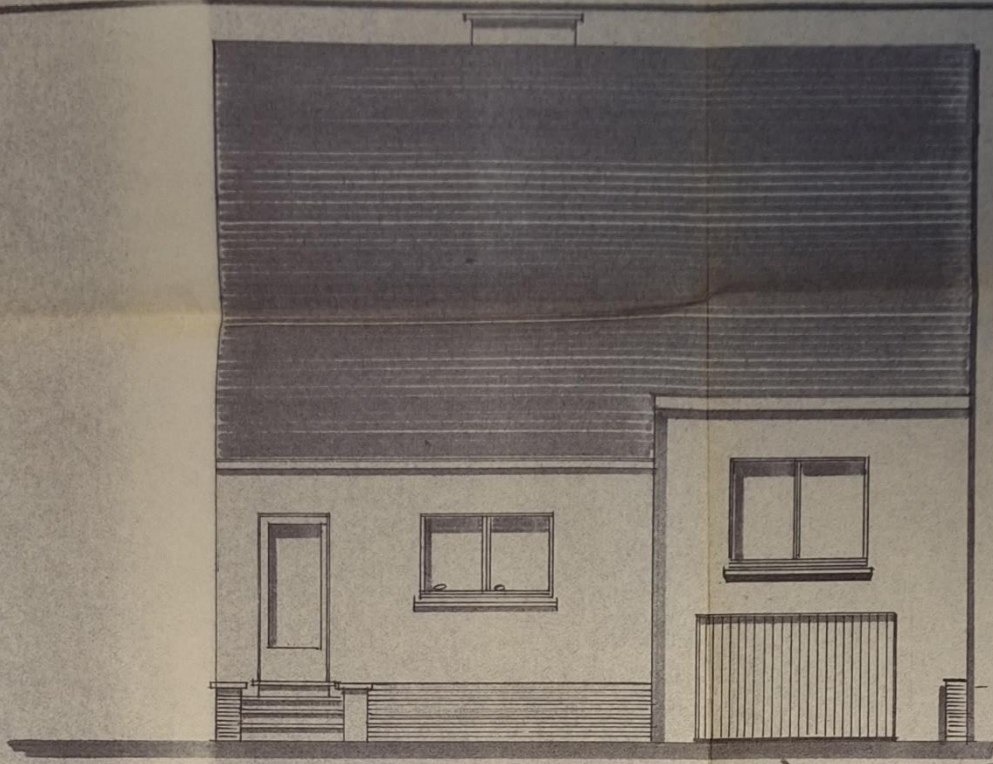

FAÇADE ARRIÈRE

COUVERTURE EN BÉTON

TUILES ENGORGÉES TON BRUN.

CORNICHE EN BOIS
A PEINDRE

SITUATION

ECH. 1/10


TOUR PORTE ENTRÉE EN BRIQUES B

BRIQUES ROUGES ORD. TOUR CONT


SEUILS EN PIERRE BLEUE

SOUDBASEMENT EN BRIQUES B
EN RETRAIT 1/5CM SUR


SITERRASSE DE 1/10 A CONSTRUIRE

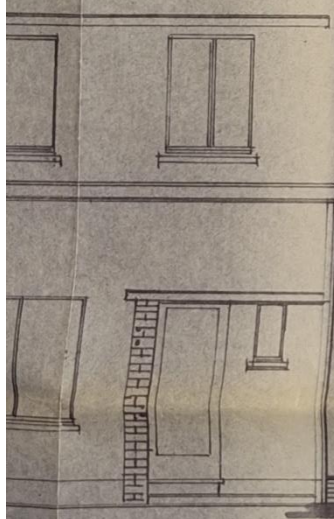

FAÇADE À RUE HABITATION

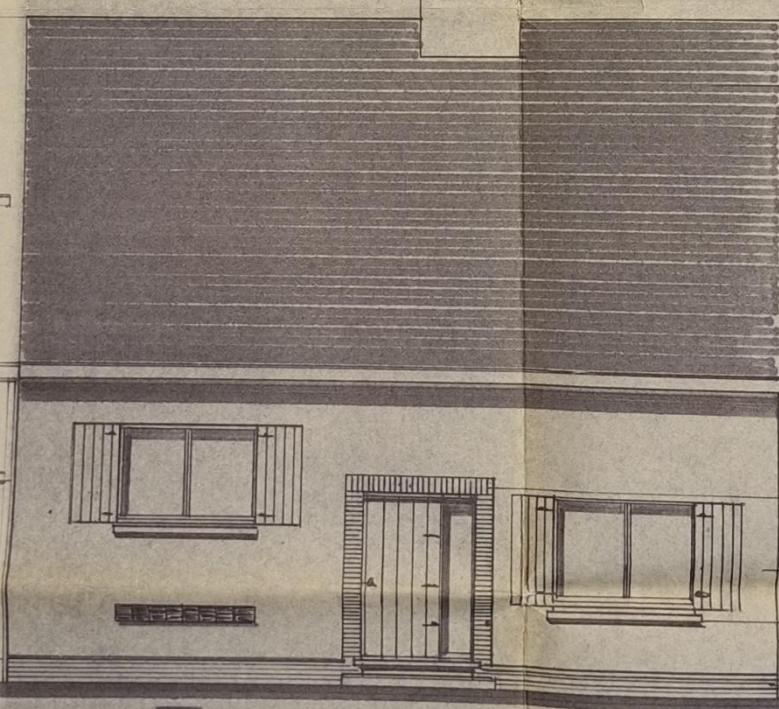


FAÇADE À RUE

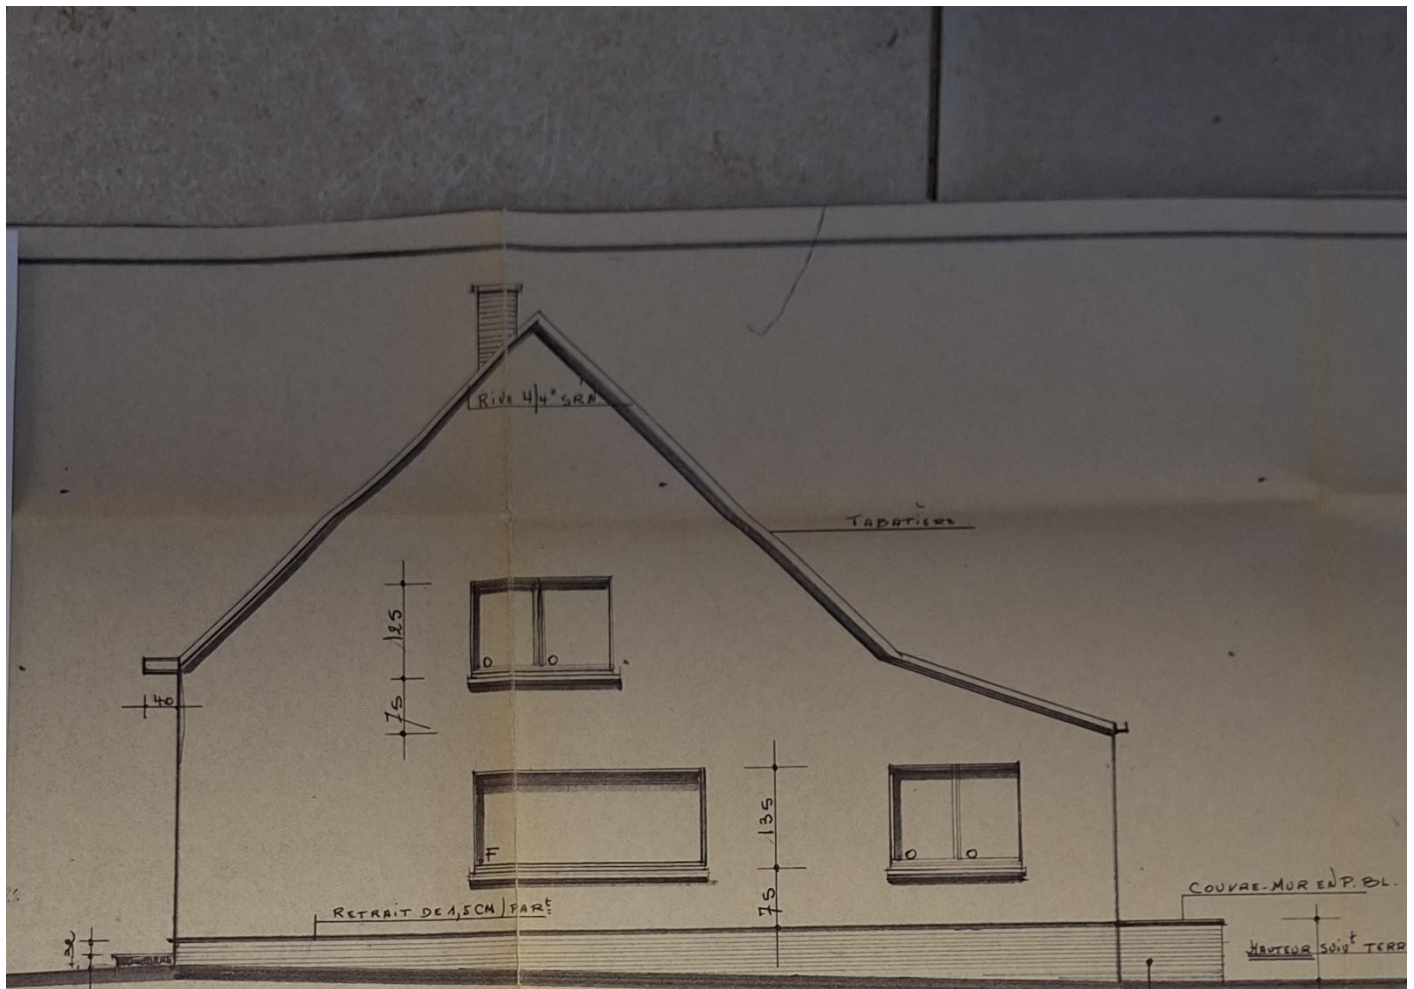


FAÇADE LATÉRALE DROITE

ENGORGEES TOU BRUN.

Si EXÉCUTION TERRASSE
LONG. MUR = 2,60 M L

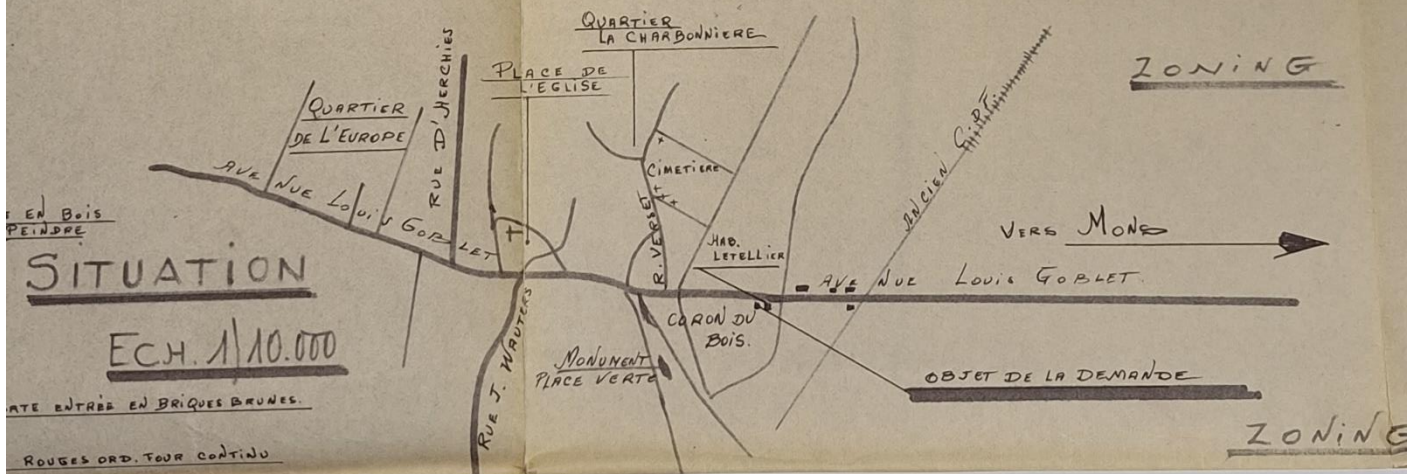

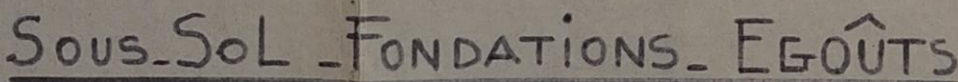


COUPE A.B.

COMBES

IMPLANTATION

ECN.

1/300

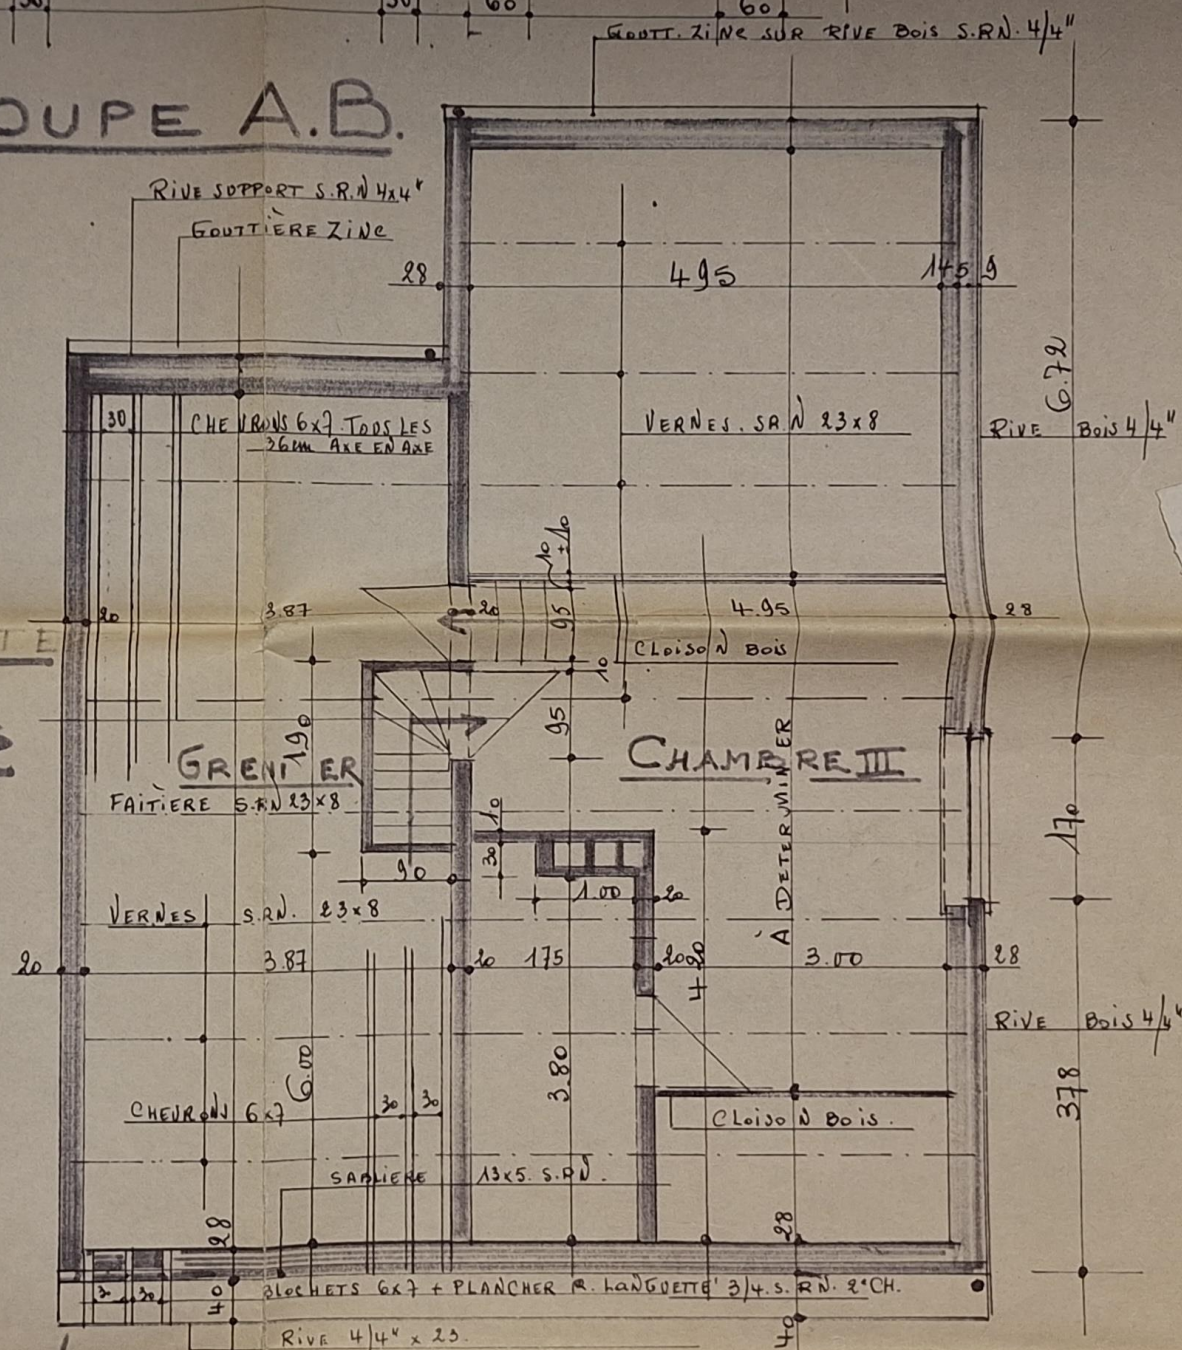

IMPLANTATION

ECH. 1/300

