



Opzoeking Kadaster

Kadastrale afdeling : 13434


Sectie : F

Nummer van het Perceel : 0861/02L000

Referentie van het dossier : van gompel cons

Schaal : 1/500

Toestand op : 01/01/2013

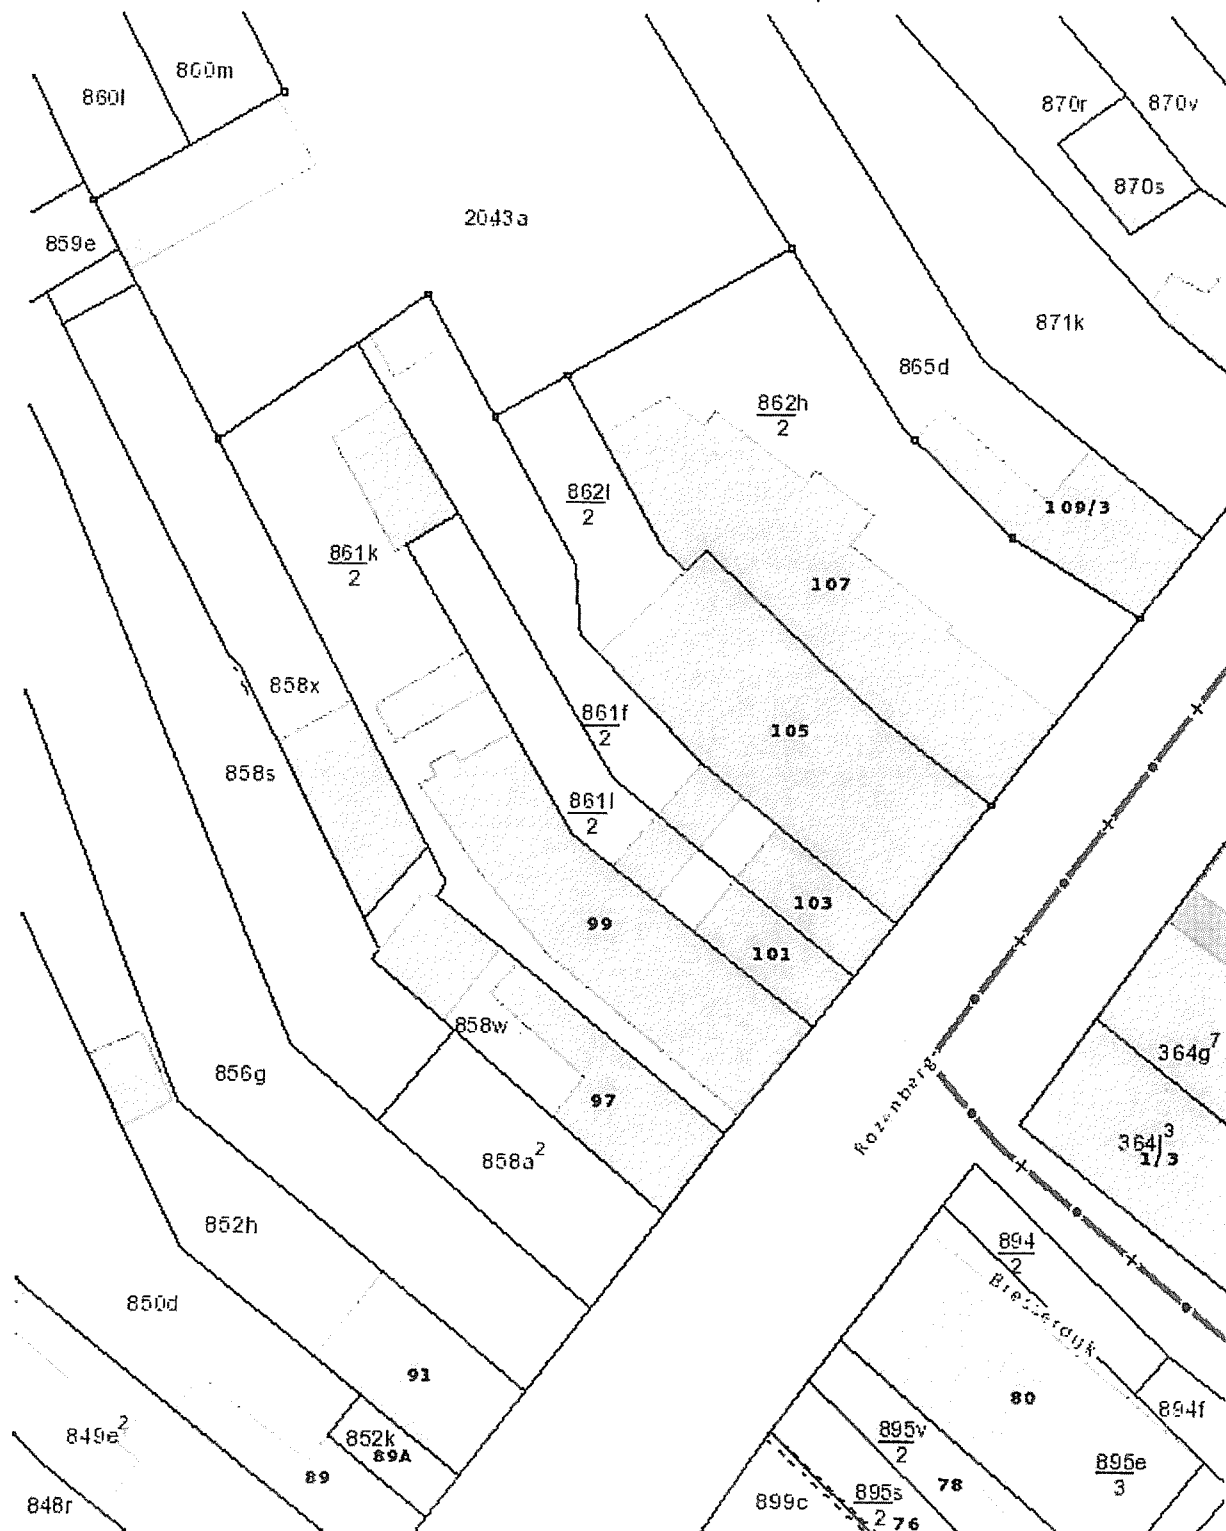

De AAPD, producent van de databank waarin deze gegevens zijn opgenomen geniet de intellectuele eigendomsrechten vermeld in de wet van 30 juni 1994 betreffende het auteursrecht en de naburige rechten.