


Gemeente : Balen

3 Afd.

Voorheen : Olmen

F

TER PLAATSE : WIJNGAARDBERG

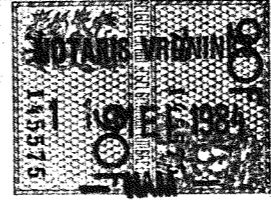



SECTIE : B

EIGENAARS : MANGELSCHOTS-STEVENIS Peter Lodewijk de Kinderen, Broekstraat, nr. 61, 2491 Balen (voorheen: Olmen)

Geregistreerd te Beringen l de 21 mei 1984 een blad geen verzending boek 6/58 blad 30 vak 10, Ontvangen twee honderd vijf en twintig frank (225 fr.): De Ontvanger J. ROBBEN: volgt de handtekening.

Verkavelingsplan

Geerts-Hauquier Ferdinand
Henri Elisa

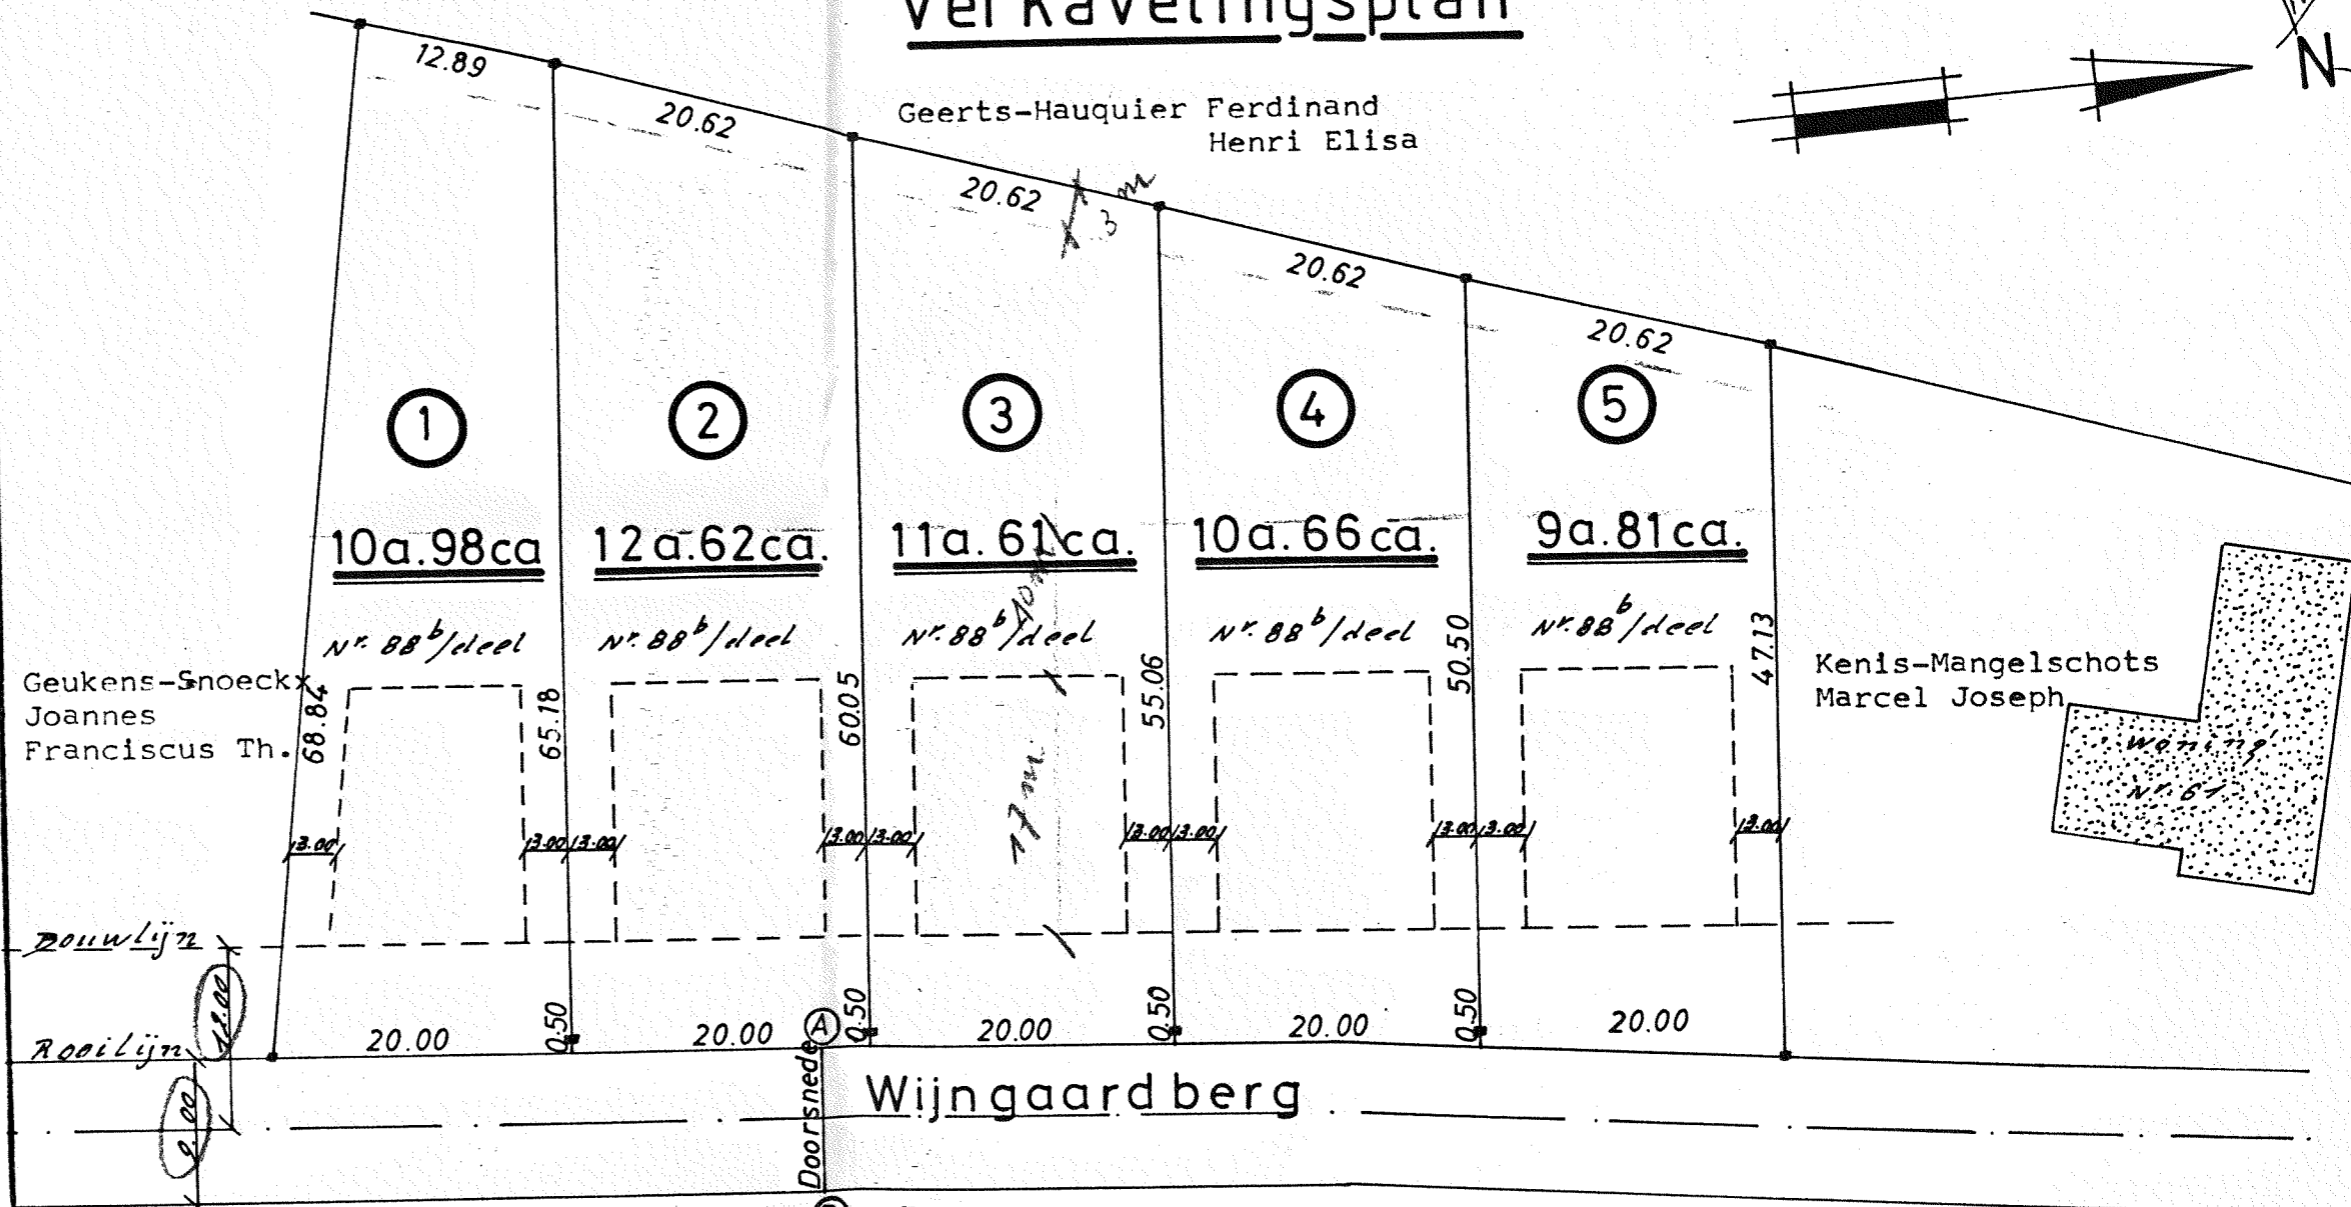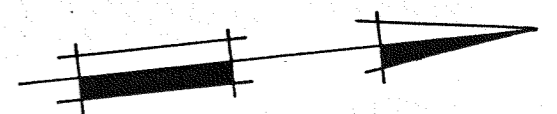

Geukens-Snoeckx
Joannes
Franciscus Th.

Kenis-Mangelschots
Marcel Joseph

PROVINCIE ANTWERPEN
ARRONDISSEMENT TURNHOUT
Gemeente BALen-NEET

Plan gemaakt bij het
vergunningstelsel van 14-3-84
Nr V 83/16



Schaal : 1/500

Gemeten en onderhavig plan opgemaakt door de ondergetekende beëdigd landmeter -expert SMITS J.G. Tessenderlo, 5 december 1983

[Handwritten signature]

[Handwritten signature]