


<p>p. 3/6 Situatieschema 2 x 230V ~ 50Hz</p>	<p>Installateur Yacuz Can Stadswal 11 3850 Beringen btw nr 0734 961 575</p>	<p>Plaats van de elektrische installatie Huisen 30 2490 Balen</p>
--	---	---

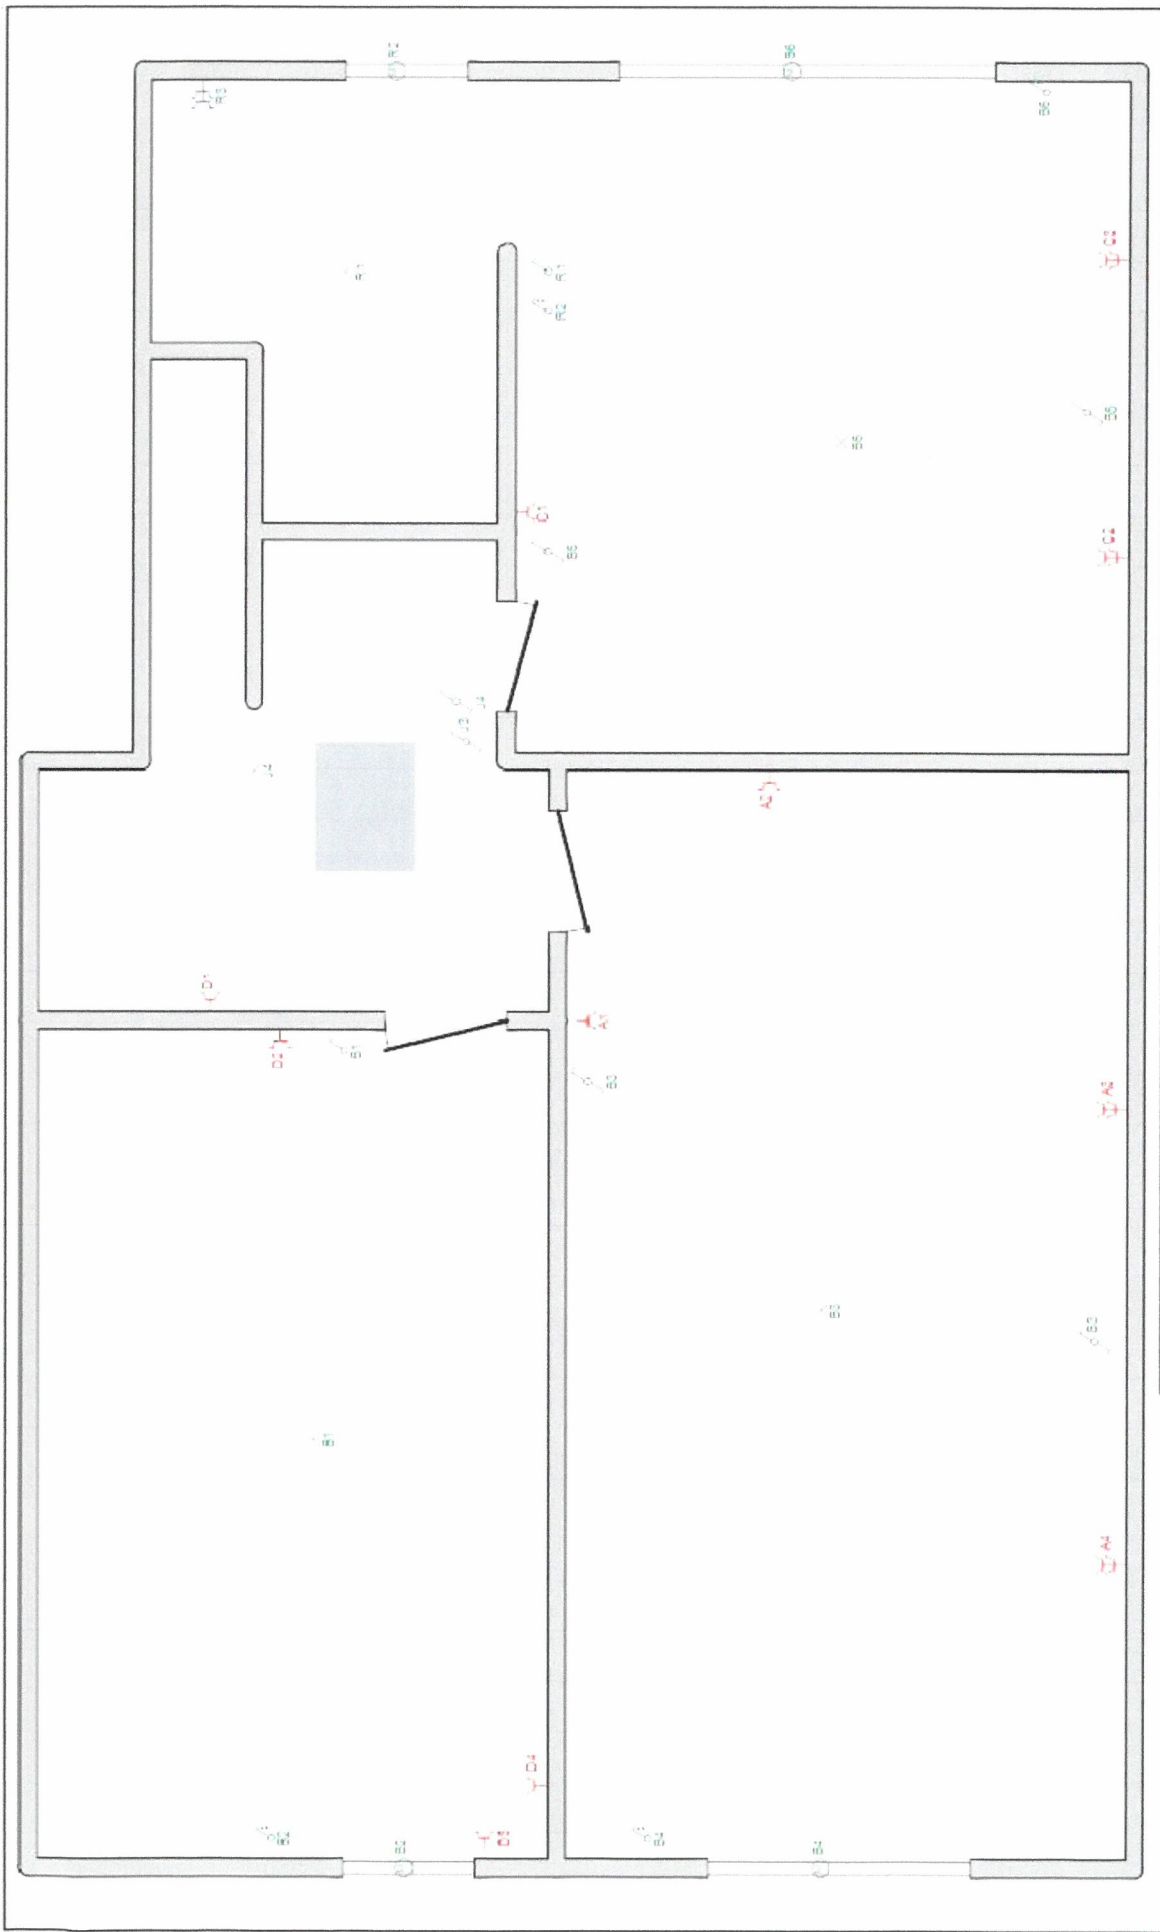

Handwritten signature and date: 23/07/21



Plaats van de elektrische installatie


Huis en 30
2490 Balen

p. 4/6
Situatieschema


2 x 230V ~ 50Hz

Installateur

Yavuz Can
Stadswal 11 350
Beringen
btw nr 0734 961 575

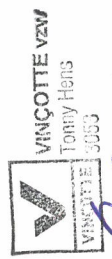

23/01/21

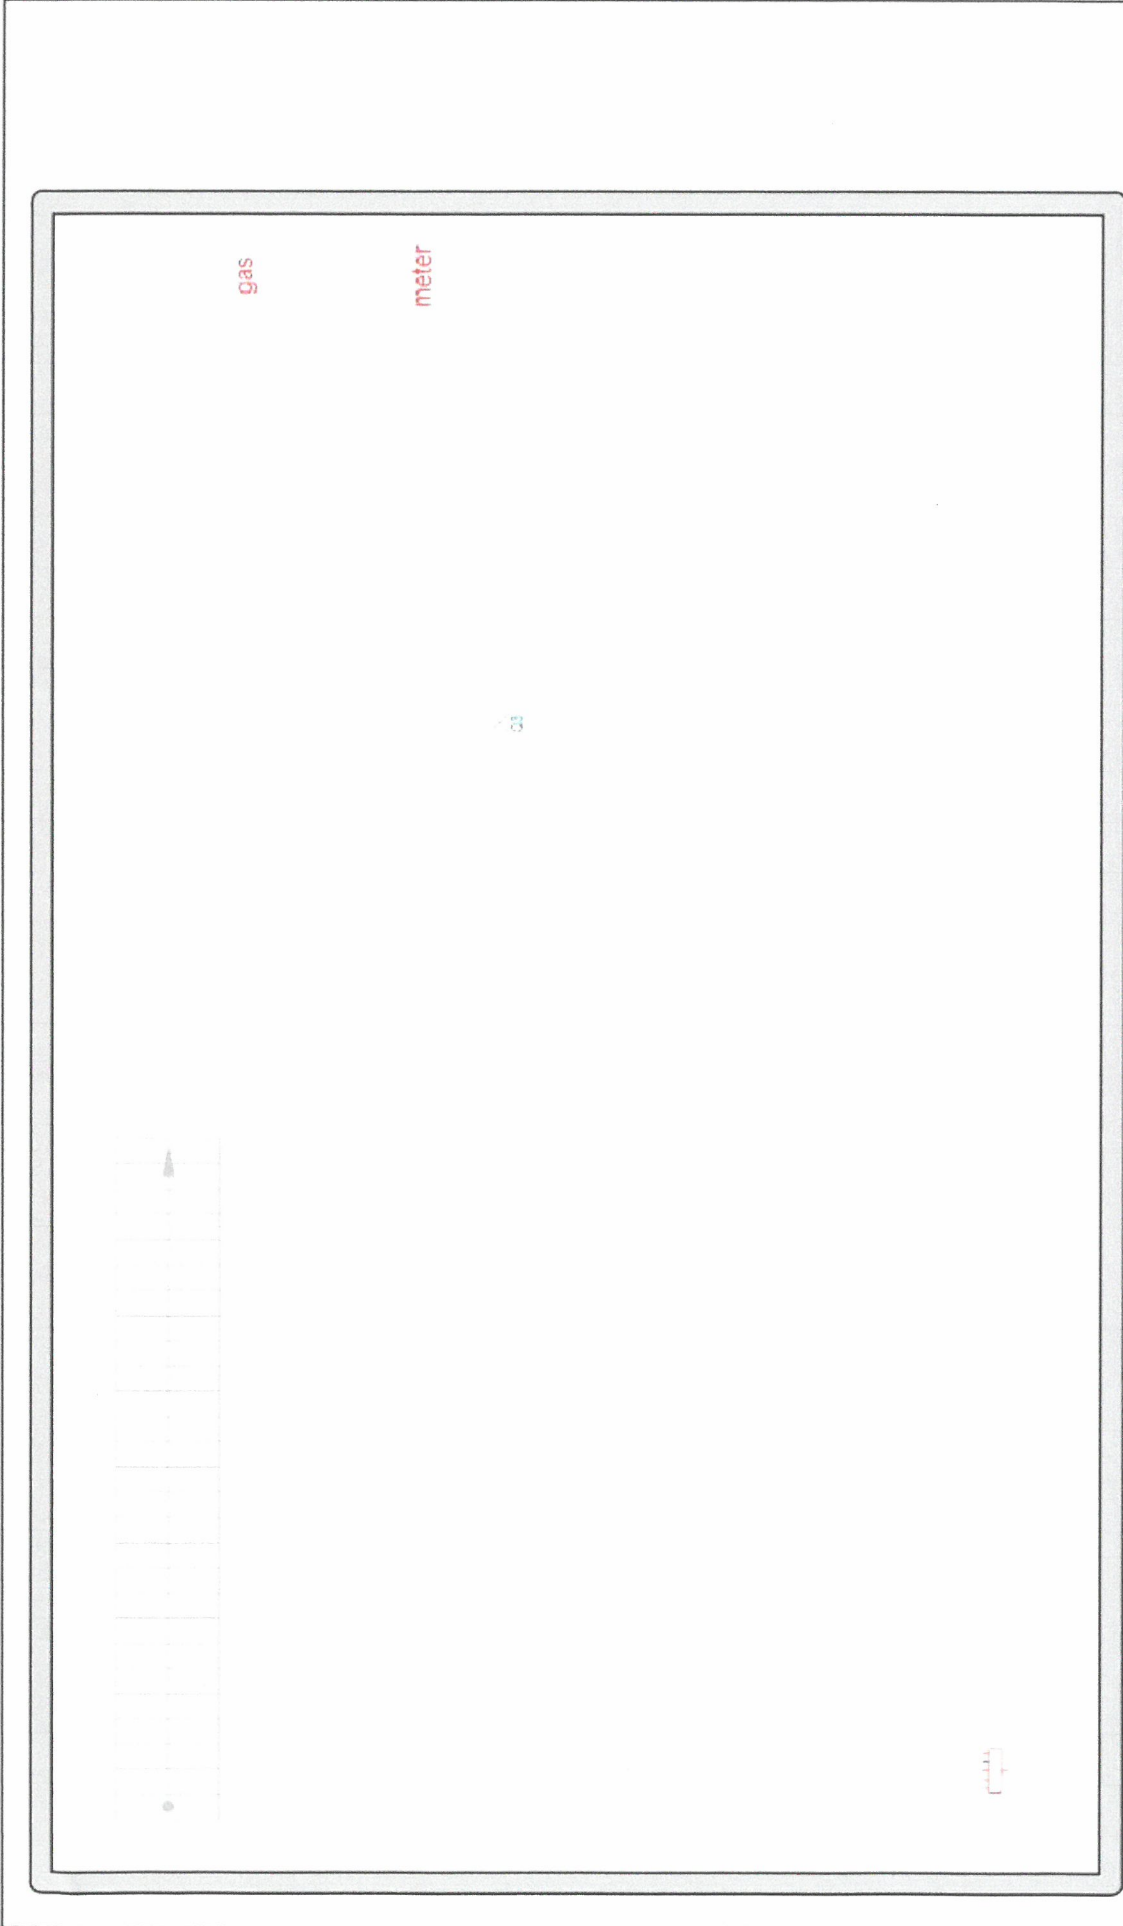


p. 5/6
Situatieschema
2 x 230V ~ 50Hz

Installateur
Yavuz Can
Stadswal 11.3580 Beringen
btw nr 0734 961 575

Plaats van de elektrische installatie
Huisen 30
2490 Balen

VINCOTTE vzw
Tony Heuts
VINCOTTE 2003
23/01/21

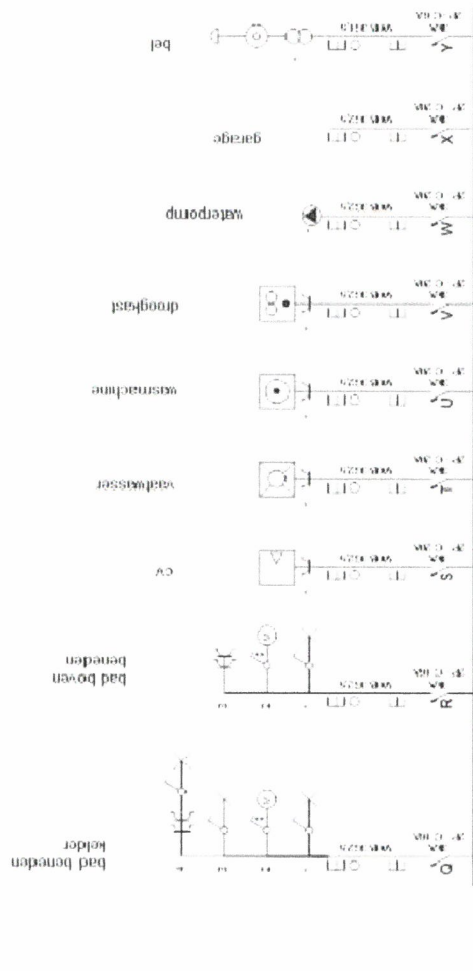


TOMAS LINDEN
23-10-2012

Plaats van de elektrische installatie


Huisen 30
2490 Balen

p. 2/6
Eendraadschema
2 x 230V ~ 50HZ

Installateur
Yavuz Can
Stadswal 11 3580 Beringen
btw nr 0734 961 575

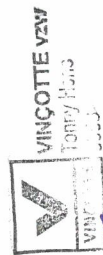

23/10/12

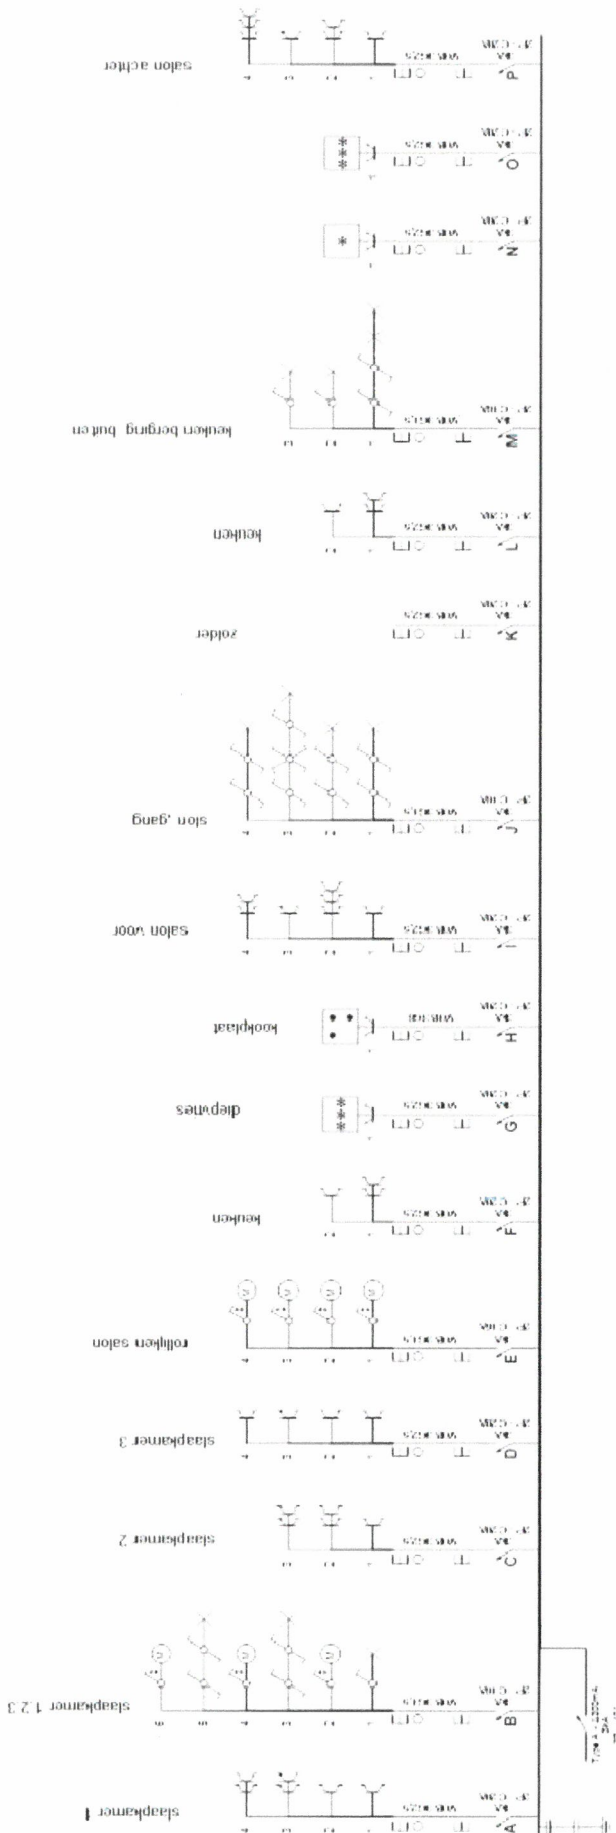

Plaats van de elektrische installatie


Hulsen 30
2.490 Balen

p. 1/6

Een draadschema

2 x 230V - 50HZ

Installateur
Yavuz Can
Stadsaal 11 3580 Beringen
btw nr 0734 961 575

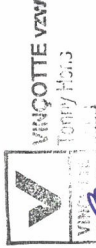

23/10/21