


**04a 94ca  
39e**

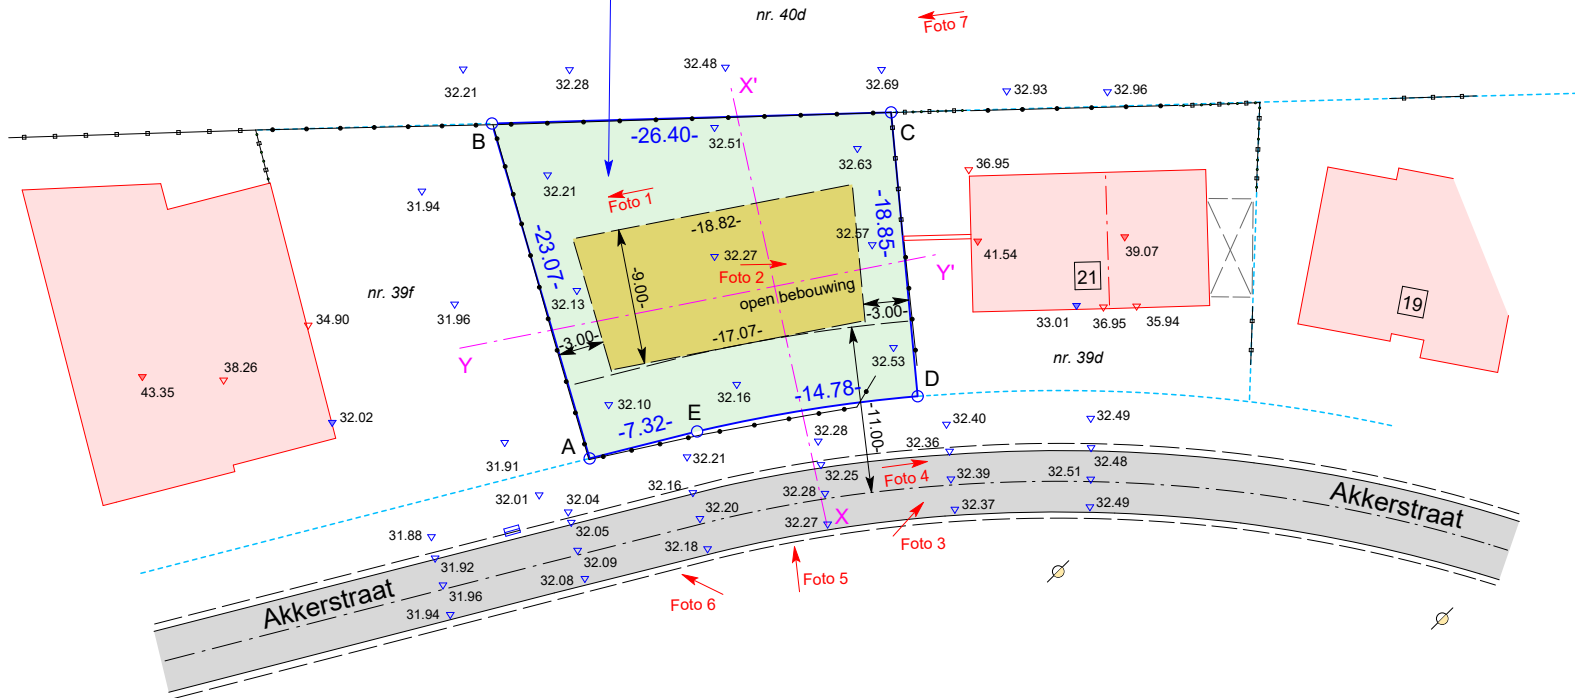

LEGENDE	
	terreinhoogte
	dorpelhoogte
	kroonlijsthoogte
	nokhoogte
	niet gematerialiseerd grenspunt
	verlichtingspaal
	straatkolk
	afsluiting draad
	afsluiting beton
	afsluiting hout scherm
	perceelsgrens (kadastraal)
	perceelsgrens
	bestaande bebouwing
	luifel of bijgebouw
	zone voor hoofdgebouwen
	zone voor tuinen

**Beschrijving der grenzen**

Segment	Beschrijving
Alle segmenten.	Volgens opmetingsplan landmeter Hus dd. 26.11.1986

**Coördinaten Lambert-72**

Nr	X	Y
A	205519.06	206566.99
B	205496.07	206568.95
C	205504.90	206593.83
D	205523.04	206588.70
E	205519.96	206574.25

Plandatum: 09/09/2025

Dossiernummer: OM25342

Landmeter: PH



Stef Geukens, Landmeter - Expert  
(LAN14/1600), beëdigd voor de rechtbank  
van eerste aanleg te Turnhout

LSG bv  
Dr. Van de Perrestraat 315  
2440 Geel

**Plan gevoegd bij het  
voorwaardelijk gunstig  
stedenbouwkundig attest S2025/11  
dd. 27/11/2025**



Schaal: 1/500




Formaat: A4

Referentie AAPD:

P1/2


**Terreinprofiel X-X'**

Schaal : 1/250  
 Referentiehoogte : 30.00

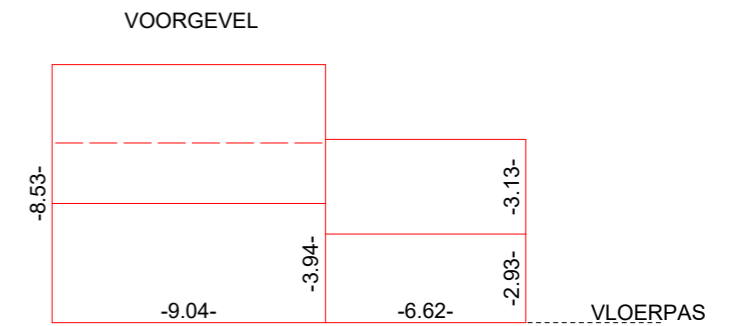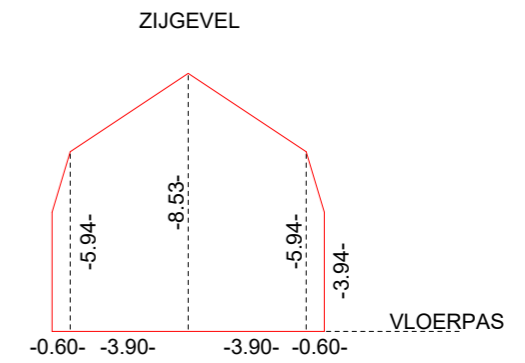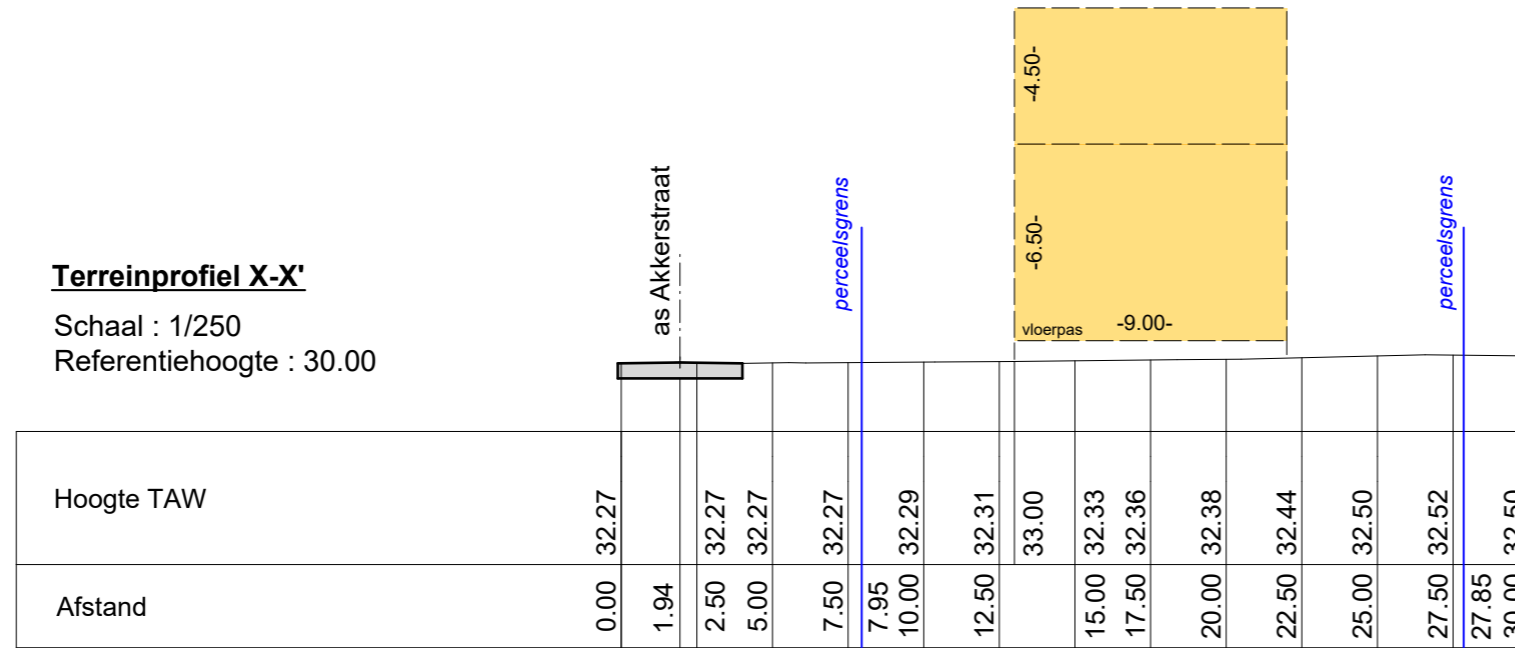

**Terreinprofiel Y-Y'**

Schaal : 1/250  
 Referentiehoogte : 30.00

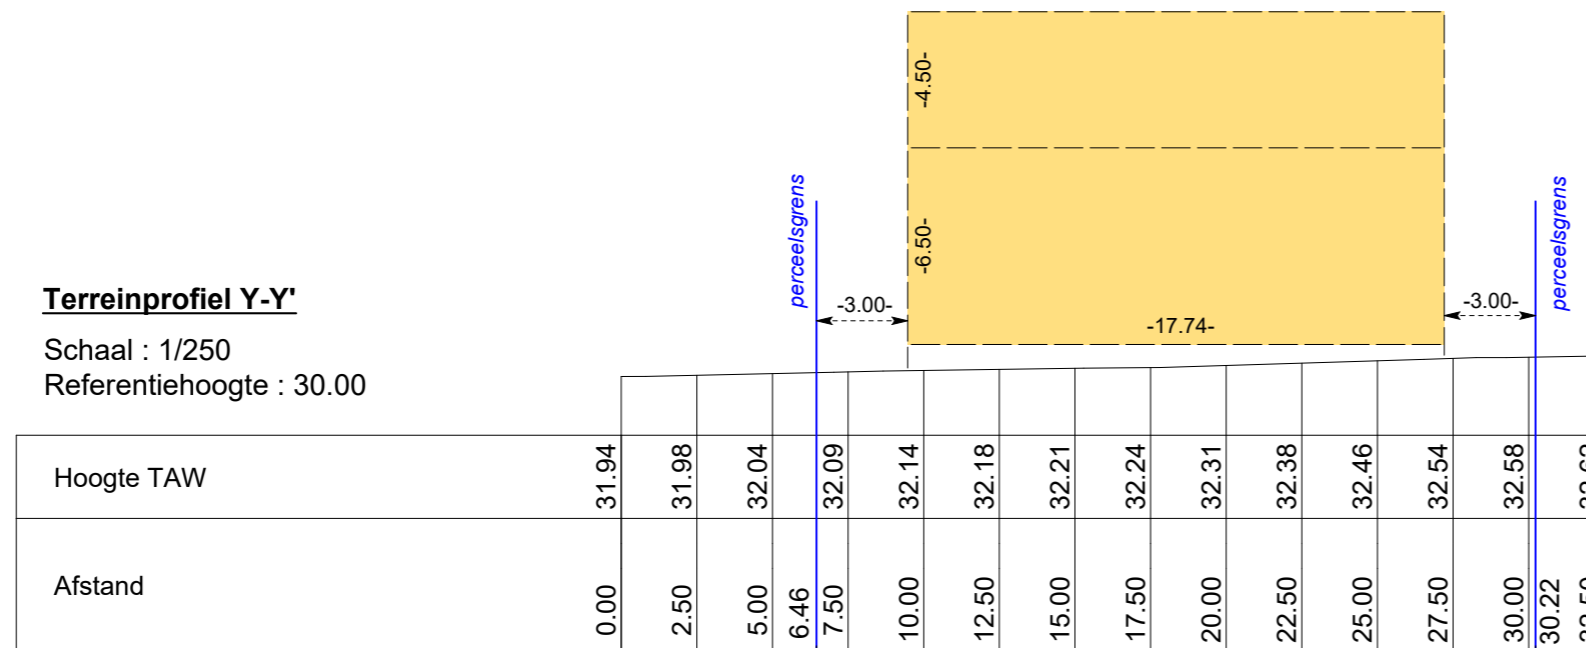

**LEGENDE**

zone voor hoofgebouwen

Plandatum: 09/09/2025  
 Dossiernummer: OM25342  
 Landmeter: PH



Stef Geukens, Landmeter - Expert  
 (LAN14/1600), beëdigd voor de rechtbank  
 van eerste aanleg te Turnhout  
 LSG bv  
 Dr. Van de Perrestraat 315  
 2440 Geel