



- Parties communes
- Parties privatives au LOT C.1 (S.N.S.)
- Parties privatives au LOT C.2 (S.N.S.)
- Parties privatives au LOT C.3 (S.N.S.)
- Parties privatives au LOT 1 (S.N.S.)

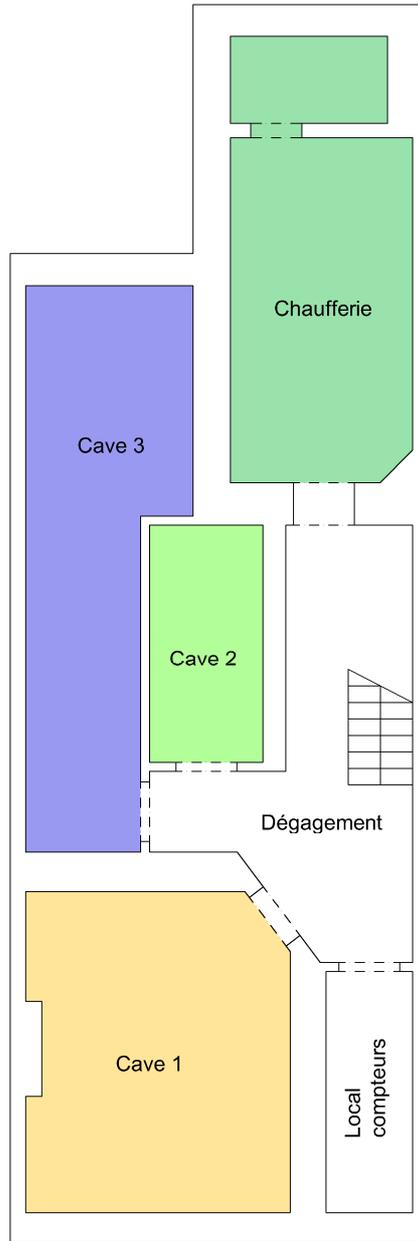




**Echelle 1/100**

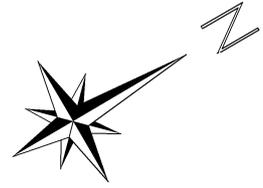

Boulevard Emile Bockstael

Date : 28/03/2024	Boulevard Emile Bockstael, 128 à 1020 Bruxelles Cadastré sous BRUXELLES, 15ème Division, Section D, n° 43 M 3	LEBRUN Nicolas Géomètre-Expert - GEO14/1282 Rue Pierre de Puysseleer, 86 - 1180 Bruxelles Tel : 0486/03.06.67 - email : infogeoexpert@gmail.com
Echelle : 1/100 A4	Plan N°1 Niveau : Sous-sol <small>Les plans ont été effectués pour la réalisation de l'acte de base et ne pourront en aucun cas être utilisés à d'autres fins. Le plan de la parcelle est donné à titre indicatif, sur base cadastrale et sans reconnaissance des limites voisines et ne vaut pas plan d'alignement avec la voirie.</small>	

-  Parties communes
-  Parties privatives au LOT 2 (S.N.S.)
-  Parties communes à jouissance exclusive au LOT 2 (S.N.S.)

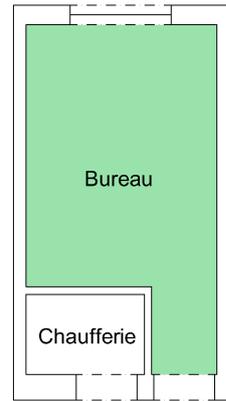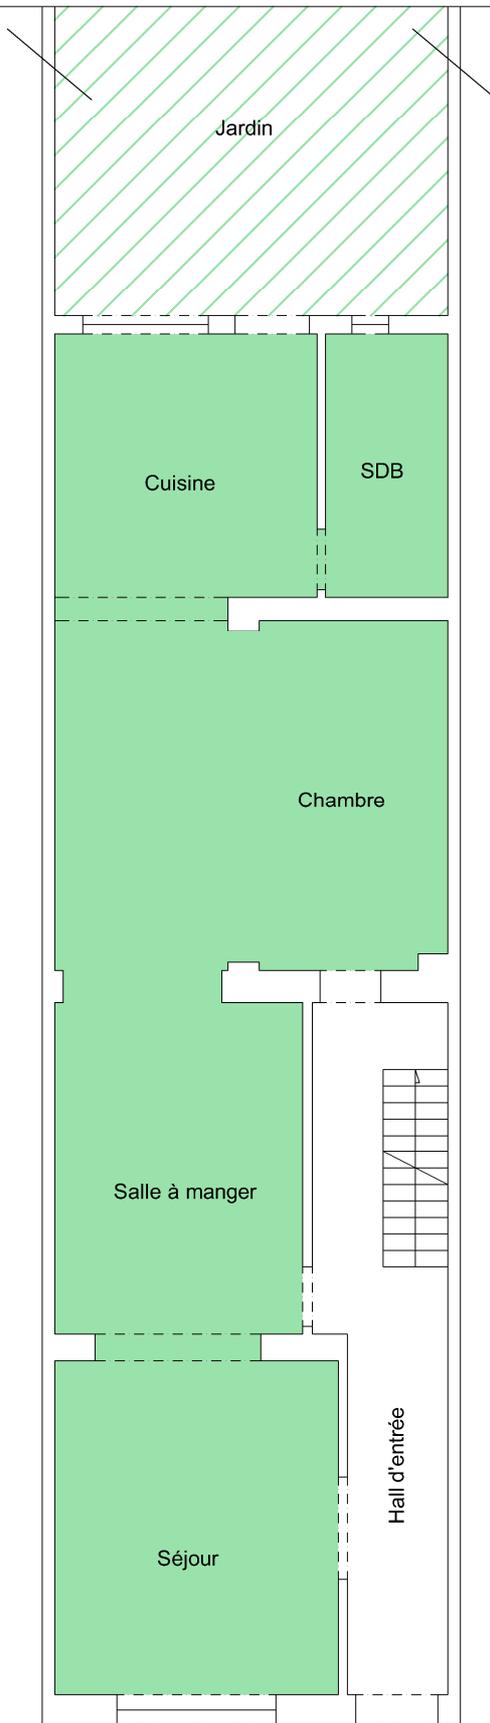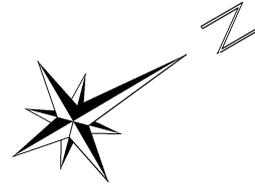



**Echelle 1/100**



Boulevard Emile Bockstael

<p>Date : 28/03/2024</p>	<p>Boulevard Emile Bockstael, 128 à 1020 Bruxelles Cadastré sous BRUXELLES, 15ème Division, Section D, n° 43 M 3</p>	<p>LEBRUN Nicolas Géomètre-Expert - GEO14/1282 Rue Pierre de Puyselaer, 86 - 1180 Bruxelles Tel : 0486/03.06.67 - email : infogeoexpert@gmail.com</p>
<p>Echelle : 1/100 A4</p>	<p>Plan N°2 Niveaux : <b>Rez-de-chaussée et Entresol</b> <small>Les plans ont été effectués pour la réalisation de l'acte de base et ne pourront en aucun cas être utilisés à d'autres fins. Le plan de la parcelle est donné à titre indicatif, sur base cadastrale et sans reconnaissance des limites voisines et ne vaut pas plan d'alignement avec la voirie.</small></p>	

-  Parties communes
-  Parties privatives au LOT 2 (S.N.S.)
-  Parties communes à jouissance exclusive au LOT 2 (S.N.S.)

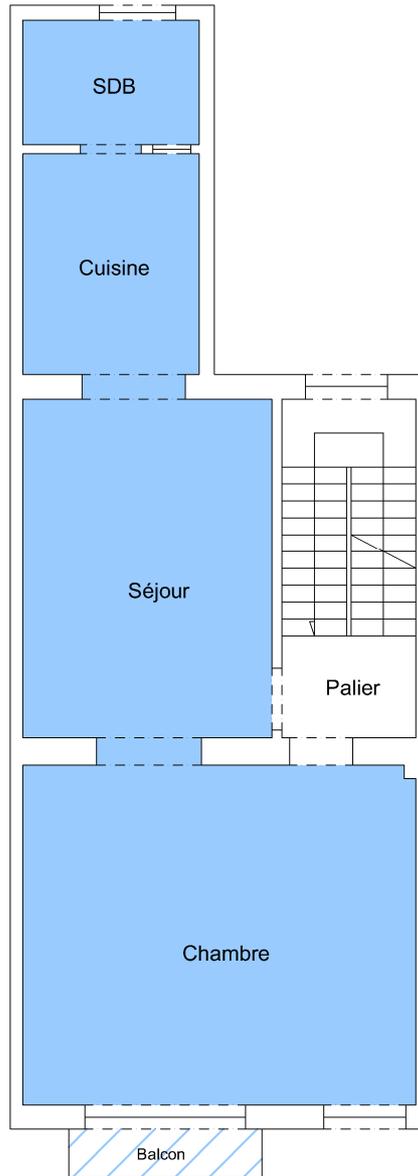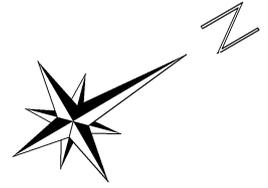



**Echelle 1/100**



Boulevard Emile Bockstael

<p>Date : 28/03/2024</p>	<p>Boulevard Emile Bockstael, 128 à 1020 Bruxelles Cadastré sous BRUXELLES, 15ème Division, Section D, n° 43 M 3</p>	<p>LEBRUN Nicolas Géomètre-Expert - GEO14/1282 Rue Pierre de Puyselaer, 86 - 1180 Bruxelles Tel : 0486/03.06.67 - email : infogeoexpert@gmail.com</p>
<p>Echelle : 1/100 A4</p>	<p>Plan N°3 Niveau : Premier étage</p> <p><small>Les plans ont été effectués pour la réalisation de l'acte de base et ne pourront en aucun cas être utilisés à d'autres fins. Le plan de la parcelle est donné à titre indicatif, sur base cadastrale et sans reconnaissance des limites voisines et ne vaut pas plan d'alignement avec la voirie.</small></p>	

- Parties communes
- Parties privatives au LOT 3 (S.N.S.)
- Parties communes à jouissance exclusive au LOT 3 (S.N.S.)

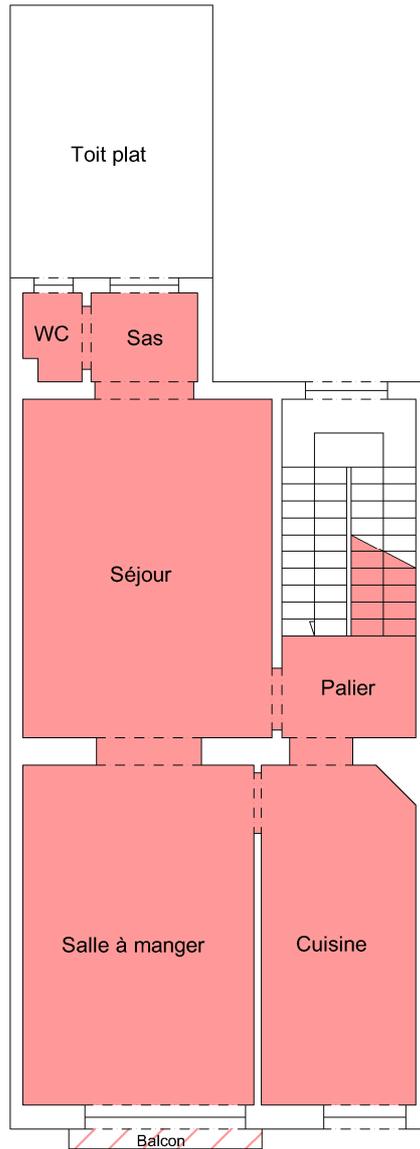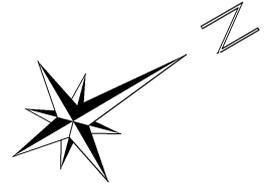

**Echelle 1/100**





Boulevard Emile Bockstael

Date : 28/03/2024	Boulevard Emile Bockstael, 128 à 1020 Bruxelles Cadastré sous BRUXELLES, 15ème Division, Section D, n° 43 M 3	LEBRUN Nicolas Géomètre-Expert - GEO14/1282 Rue Pierre de Puysseleer, 86 - 1180 Bruxelles Tel : 0486/03.06.67 - email : infogeoexpert@gmail.com
Echelle : 1/100 A4	Plan N°4 Niveau : <b>Deuxième étage</b> <small>Les plans ont été effectués pour la réalisation de l'acte de base et ne pourront en aucun cas être utilisés à d'autres fins. Le plan de la parcelle est donné à titre indicatif, sur base cadastrale et sans reconnaissance des limites voisines et ne vaut pas plan d'alignement avec la voirie.</small>	

Parties communes

Parties privatives au LOT 3 (S.N.S.)

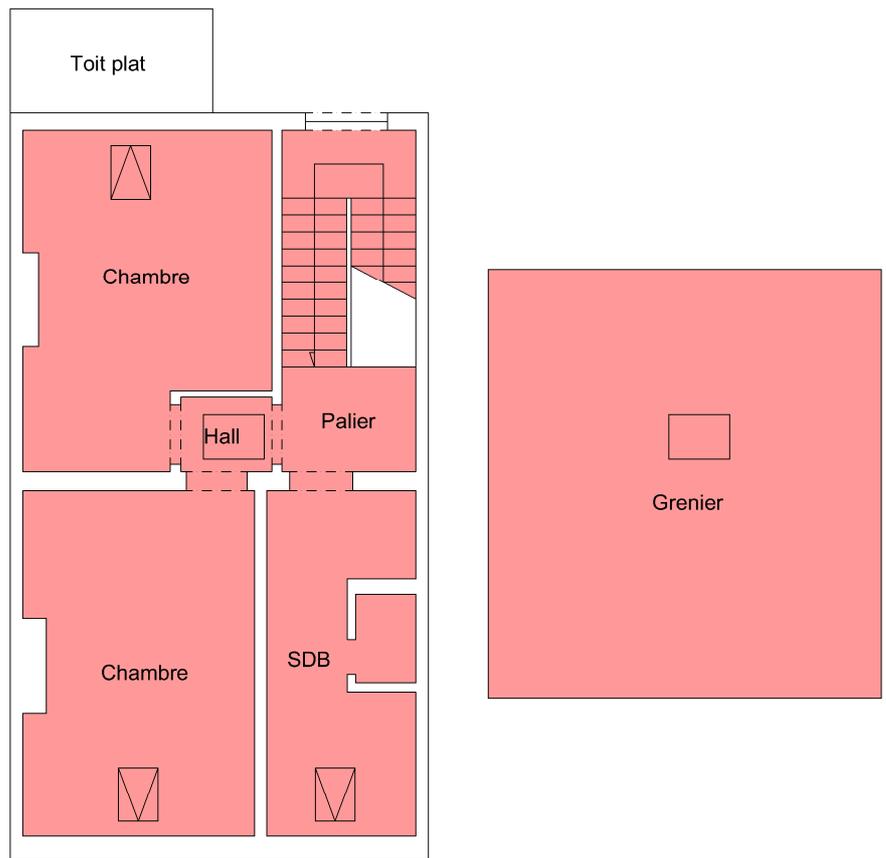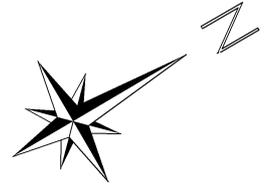

Echelle 1/100



Boulevard Emile Bockstael

Date : 28/03/2024	Boulevard Emile Bockstael, 128 à 1020 Bruxelles Cadastré sous BRUXELLES, 15ème Division, Section D, n° 43 M 3	LEBRUN Nicolas Géomètre-Expert - GEO14/1282 Rue Pierre de Puyselaer, 86 - 1180 Bruxelles Tel : 0486/03.06.67 - email : infogeoexpert@gmail.com
Echelle : 1/100 A4	Plan N°5 Niveaux : Combles et Grenier <small>Les plans ont été effectués pour la réalisation de l'acte de base et ne pourront en aucun cas être utilisés à d'autres fins. Le plan de la parcelle est donné à titre indicatif, sur base cadastrale et sans reconnaissance des limites voisines et ne vaut pas plan d'alignement avec la voirie.</small>	