


DETERMINATION DE QUOTITES

WESTLAND GARDENS, Hof Te Ophemhoek 16 - 1070 BRUXELLES
Commune d'ANDERLECHT, 1ère division, section A n° parcelle 265S

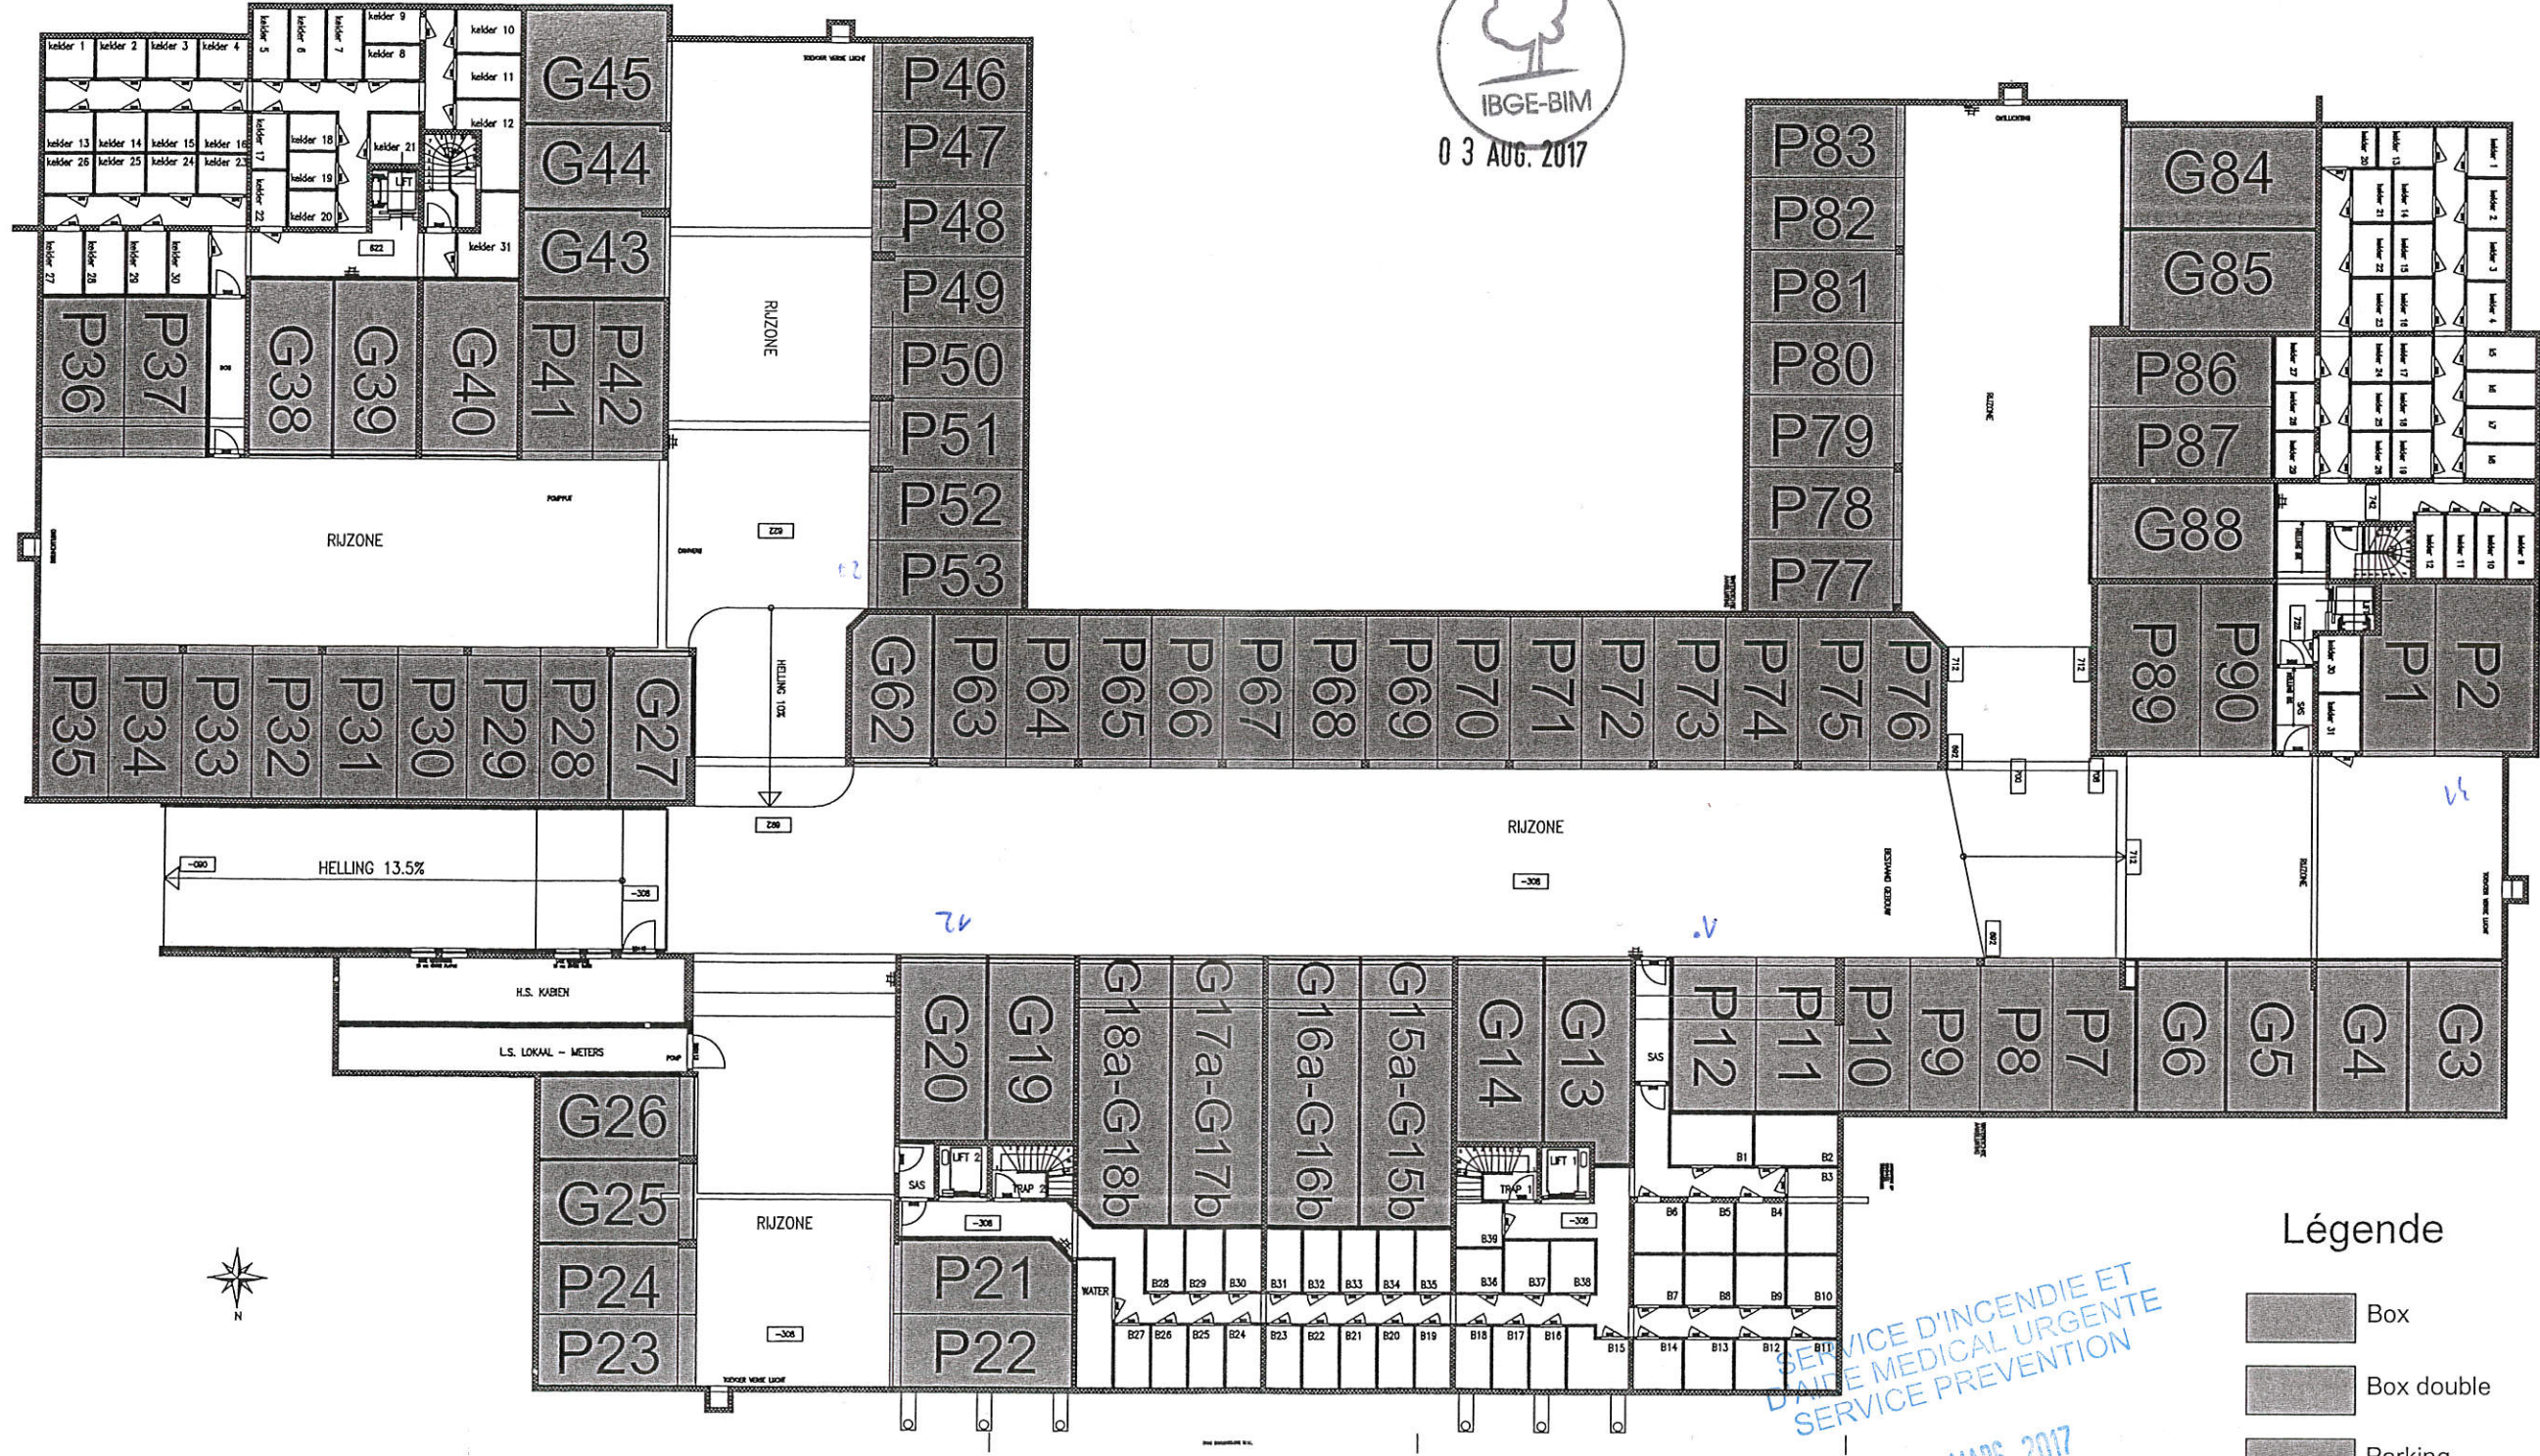

Légende

- Box
- Box double
- Parking

SERVICE D'INCENDIE ET
D'AIDE MEDICAL URGENTE
SERVICE PREVENTION

15 MARS 2017

AV. DE L'HELIPORT, 15
B-1000 BRUXELLES
TEL: 02/208.84.30
FAX: 02/208.84.40

0m 5m 10m 15m 20m 25m



échelle - schaal : 1/250

DESSINE PAR / GETEKEND DOOR :
Bureau de Topographie et d'Expertises
Landmeetkundig Studie en Expertise Bureau
TENSEN & HUON s.p.r.l. b.v.b.a.

D/2016.12.20
Détermination de quotités
version 2 du 08/02/2017

Document de référence: plan IMG 98443/G02 du 05/08/03
(G02-1ABC_01064035.dwg)