

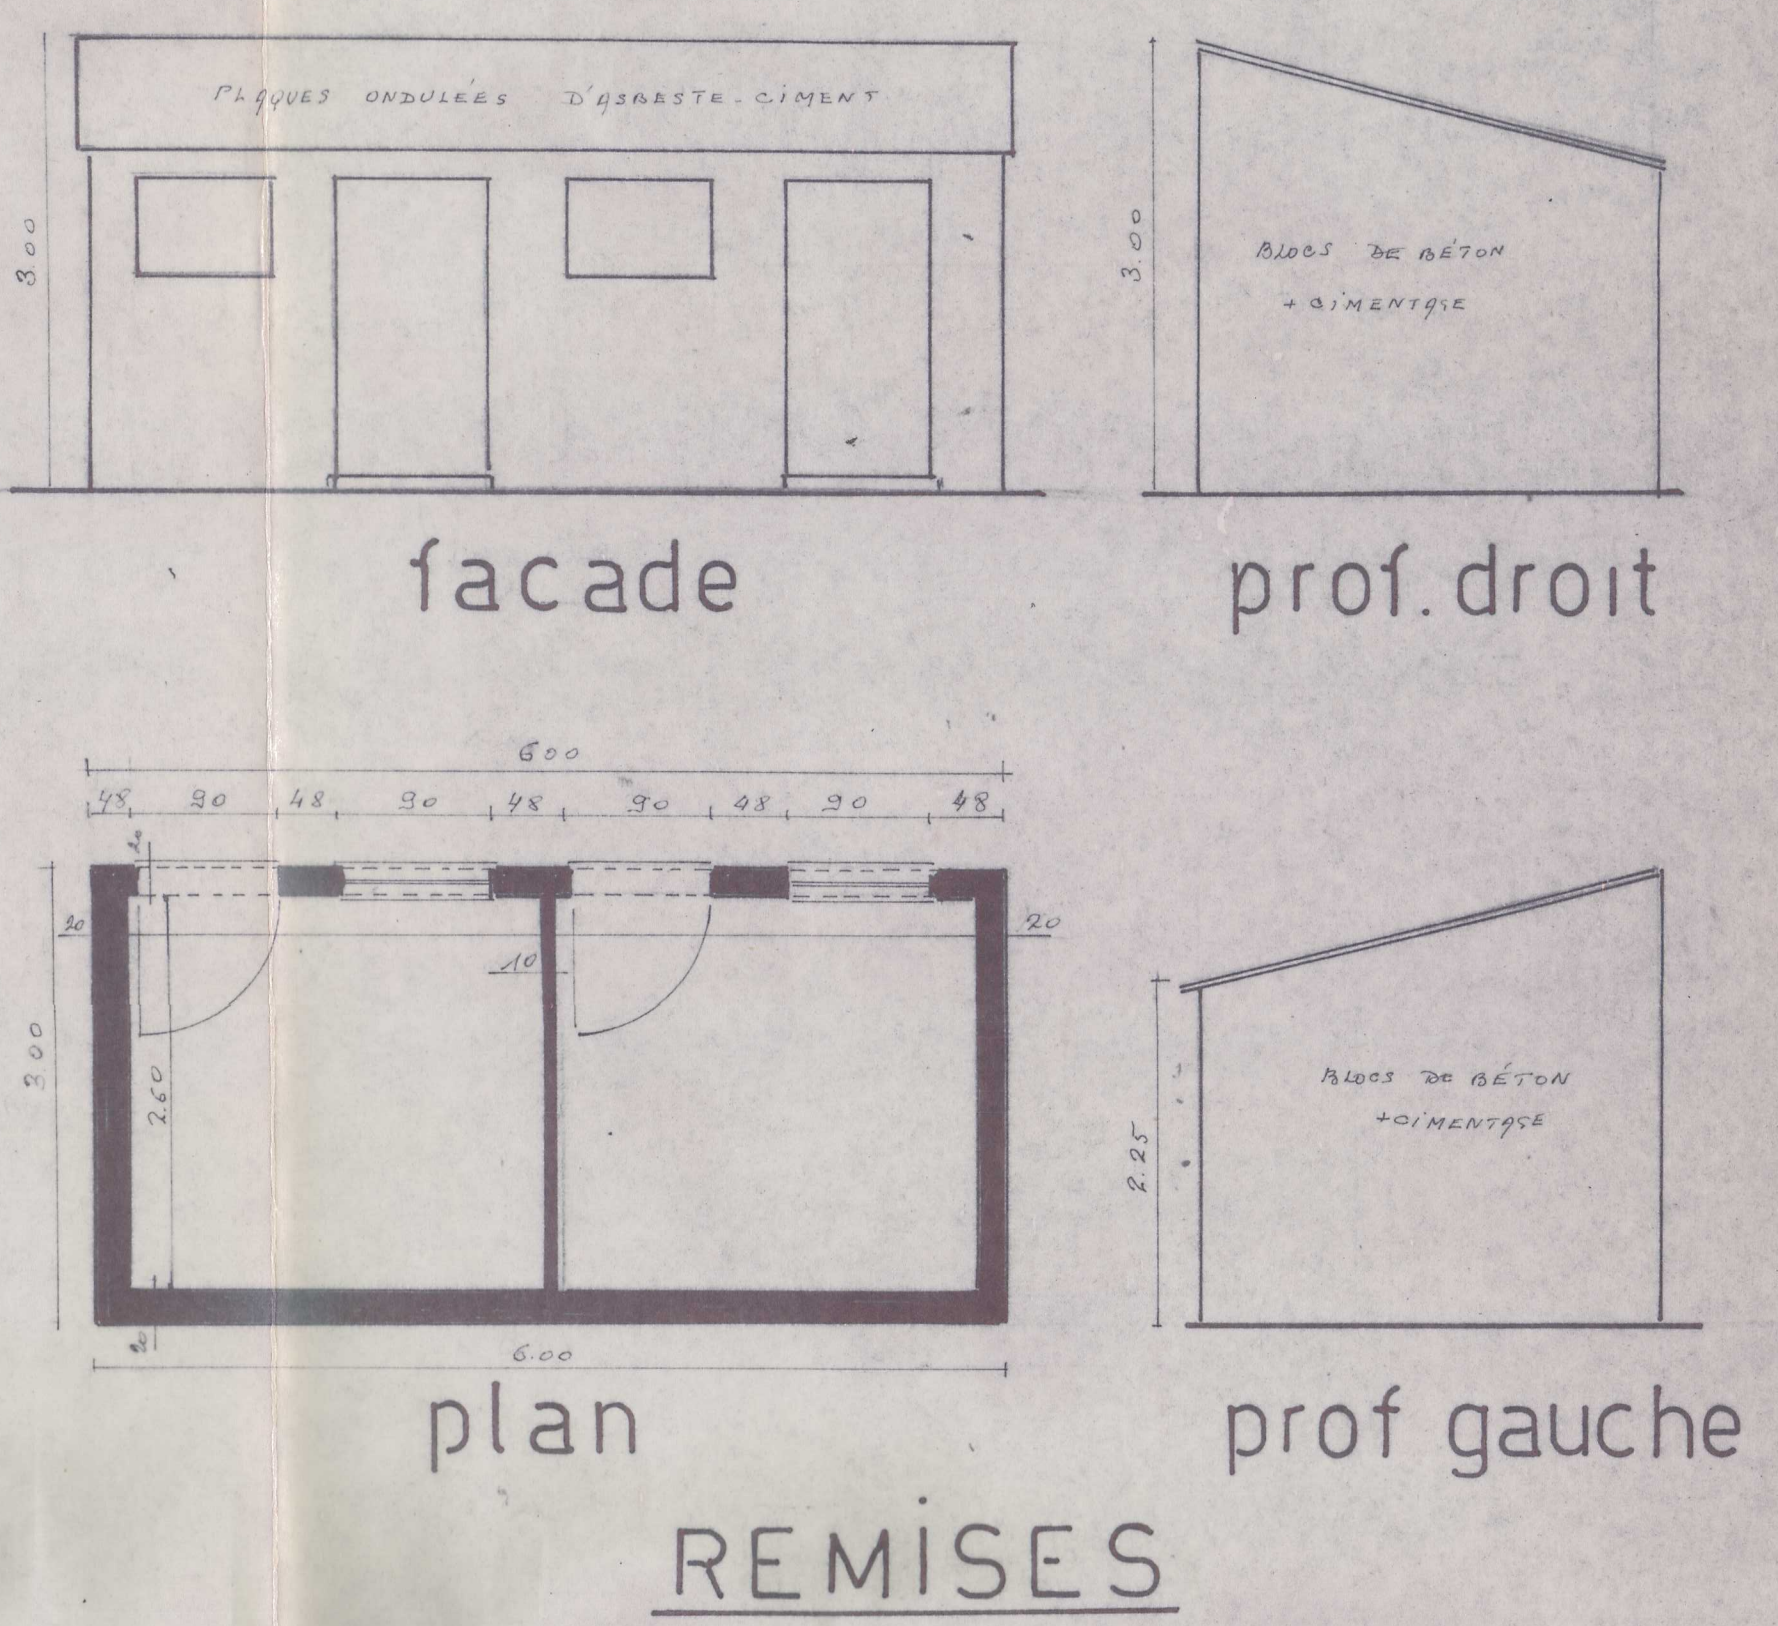
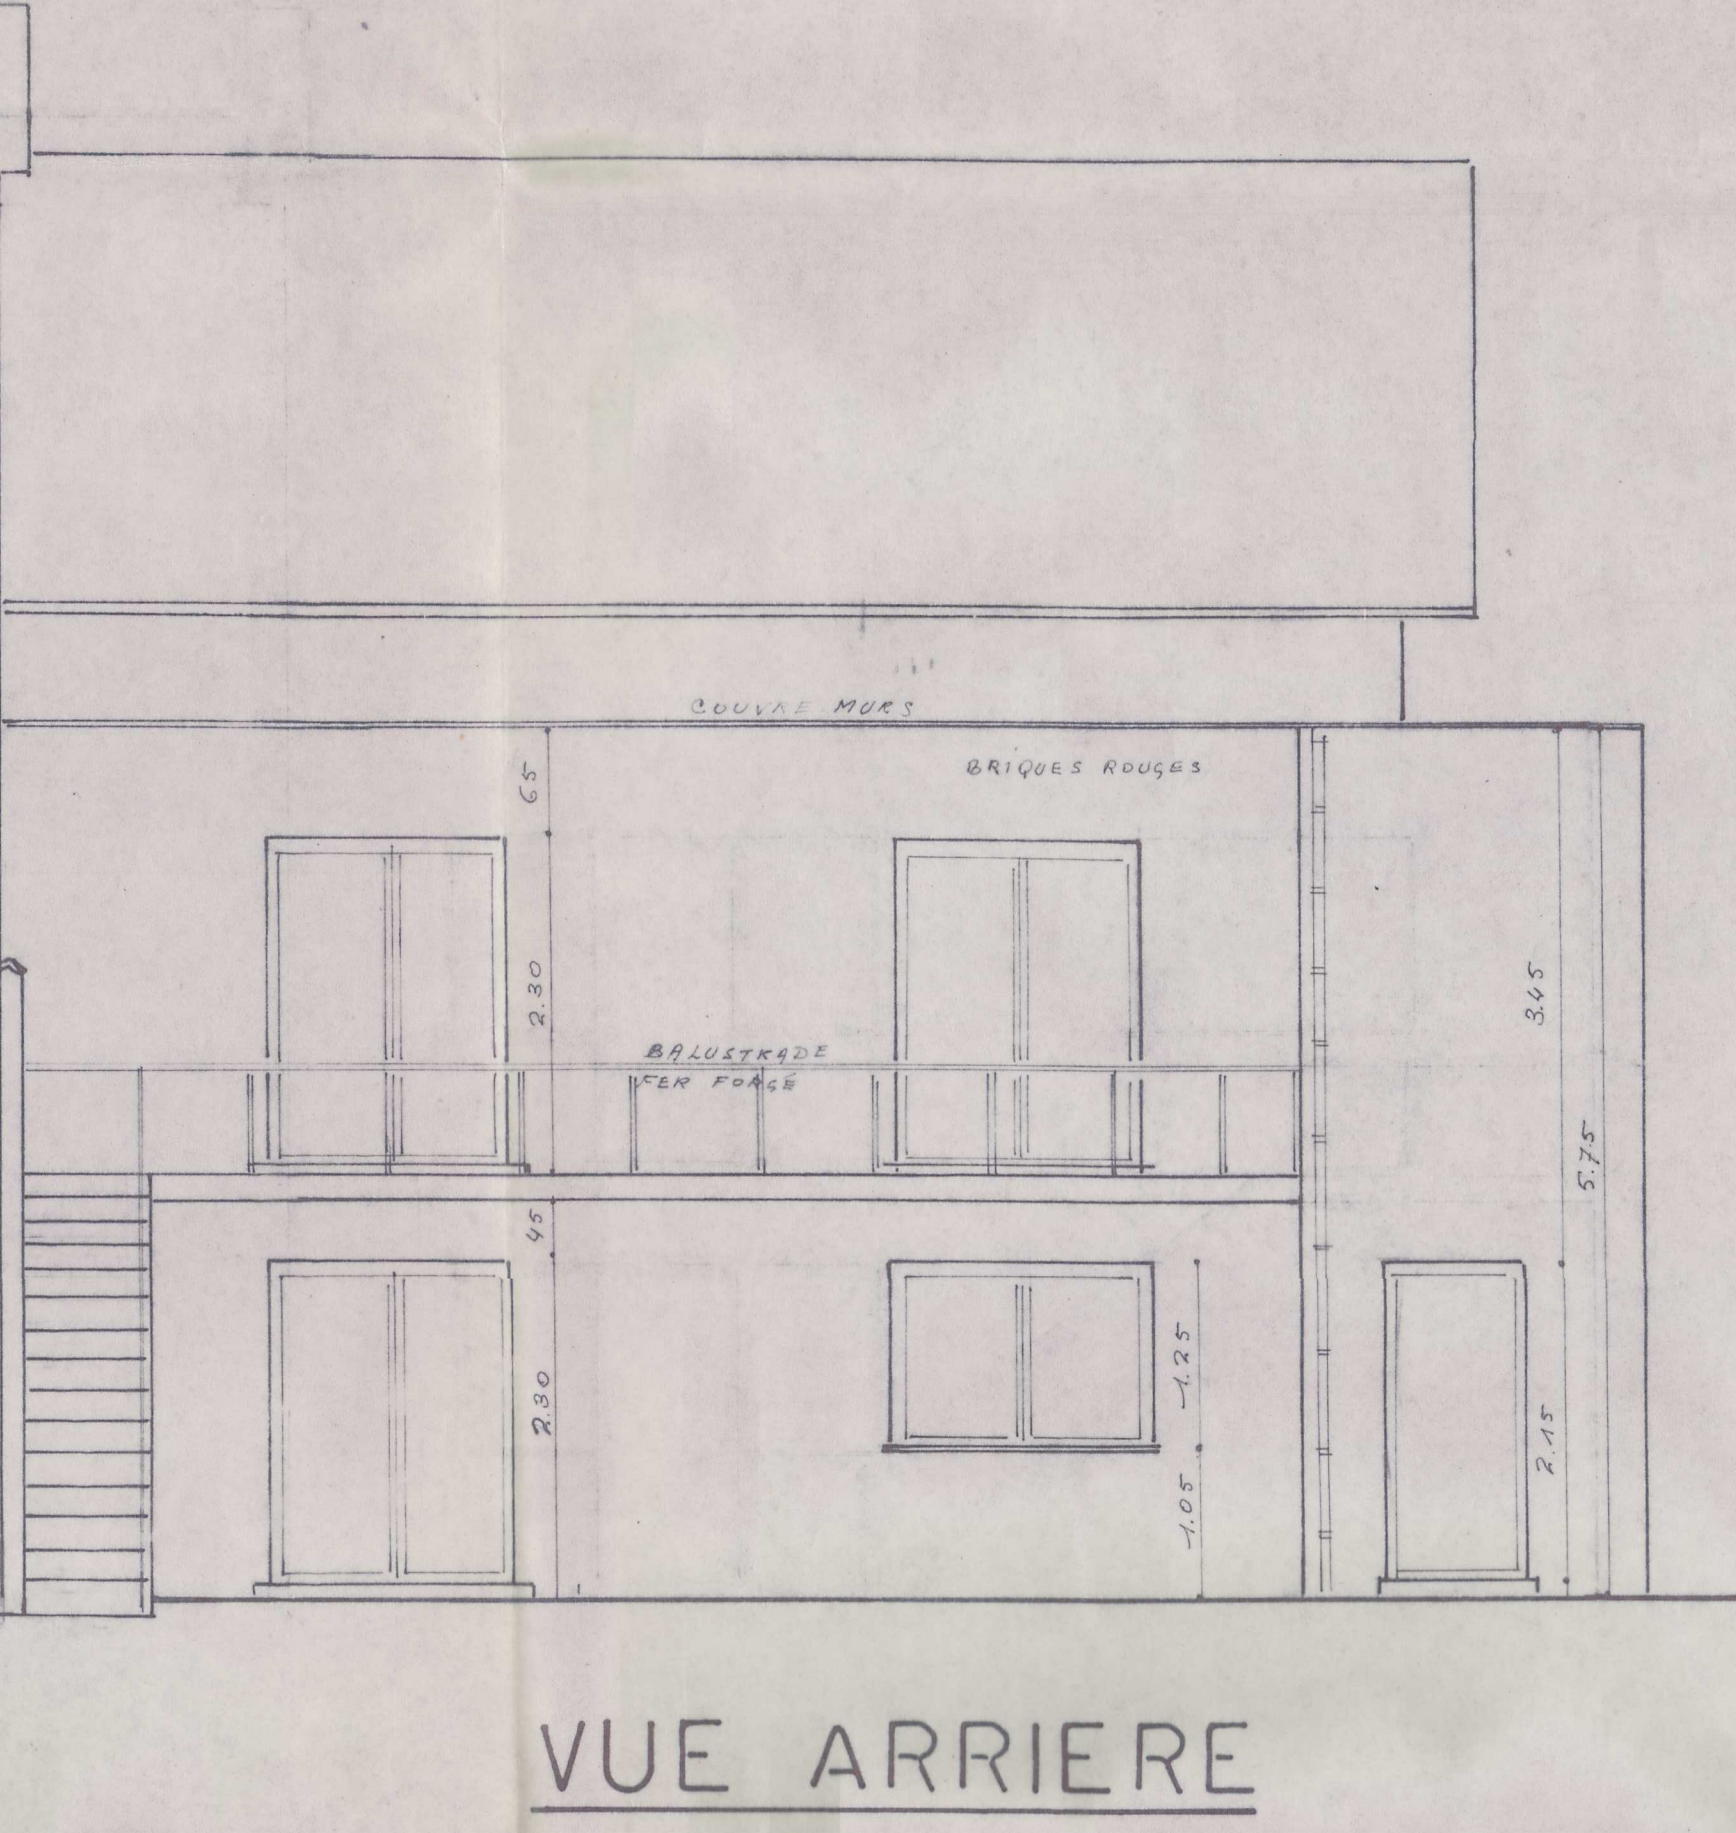
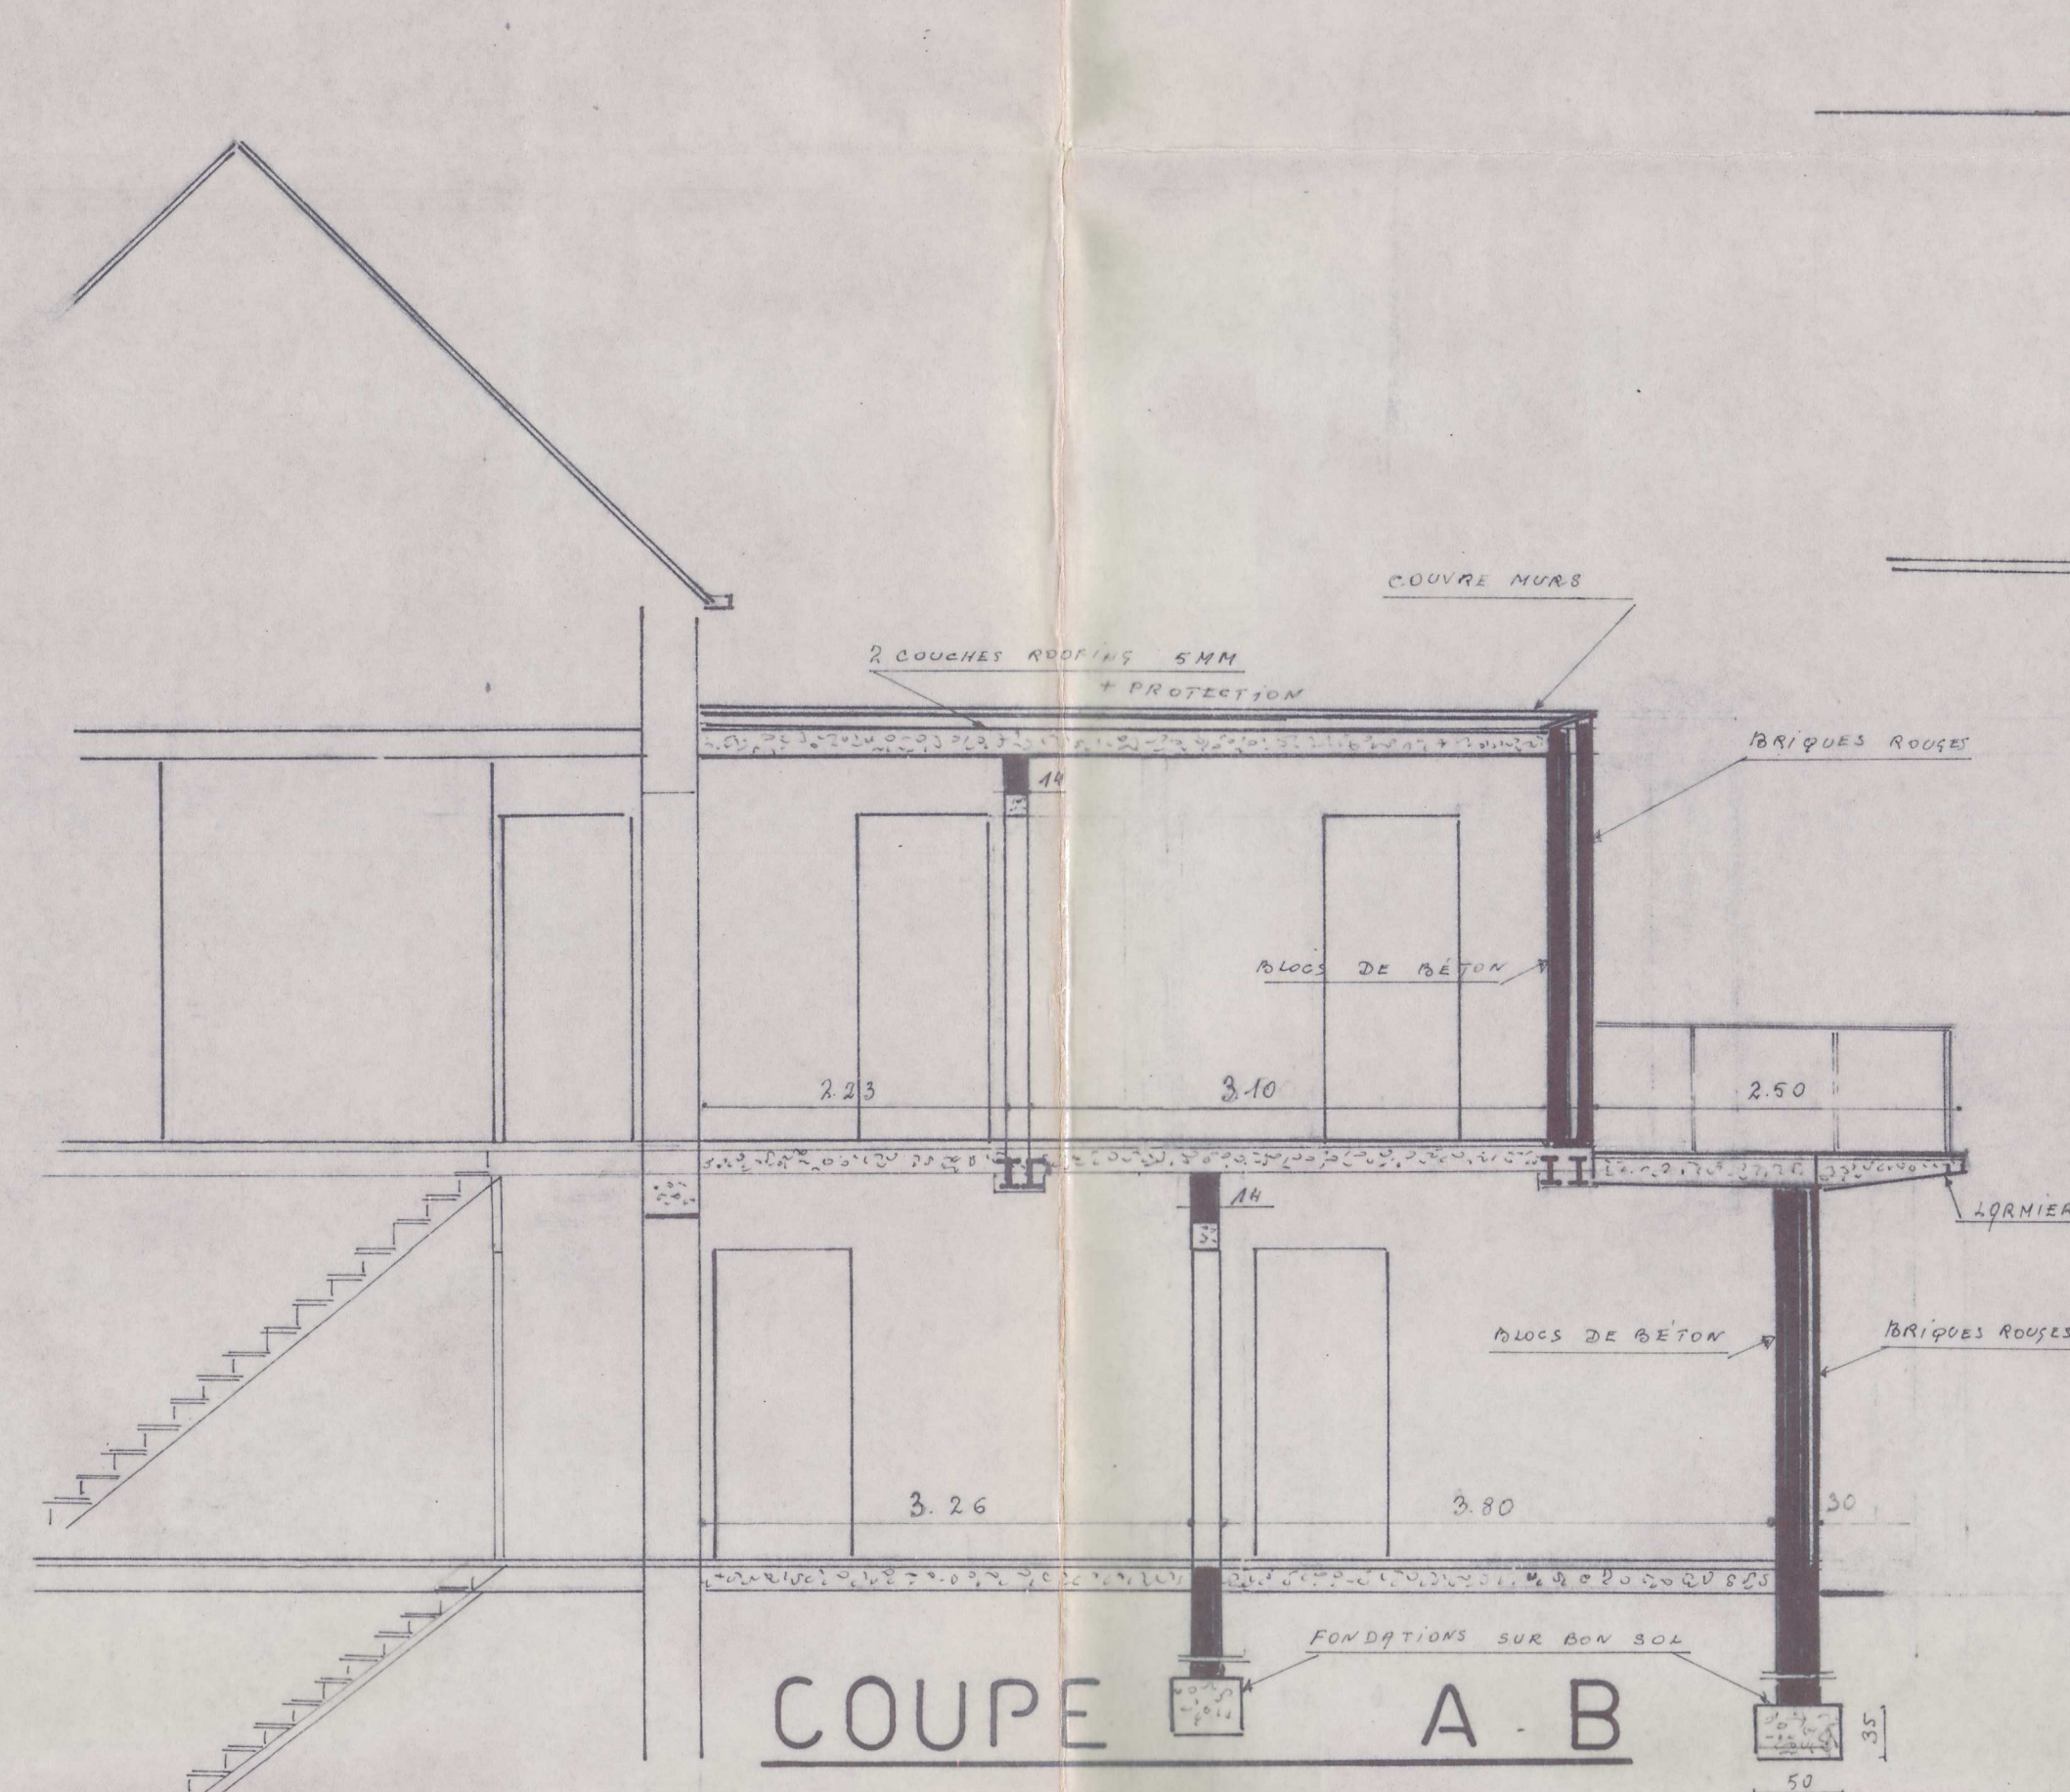
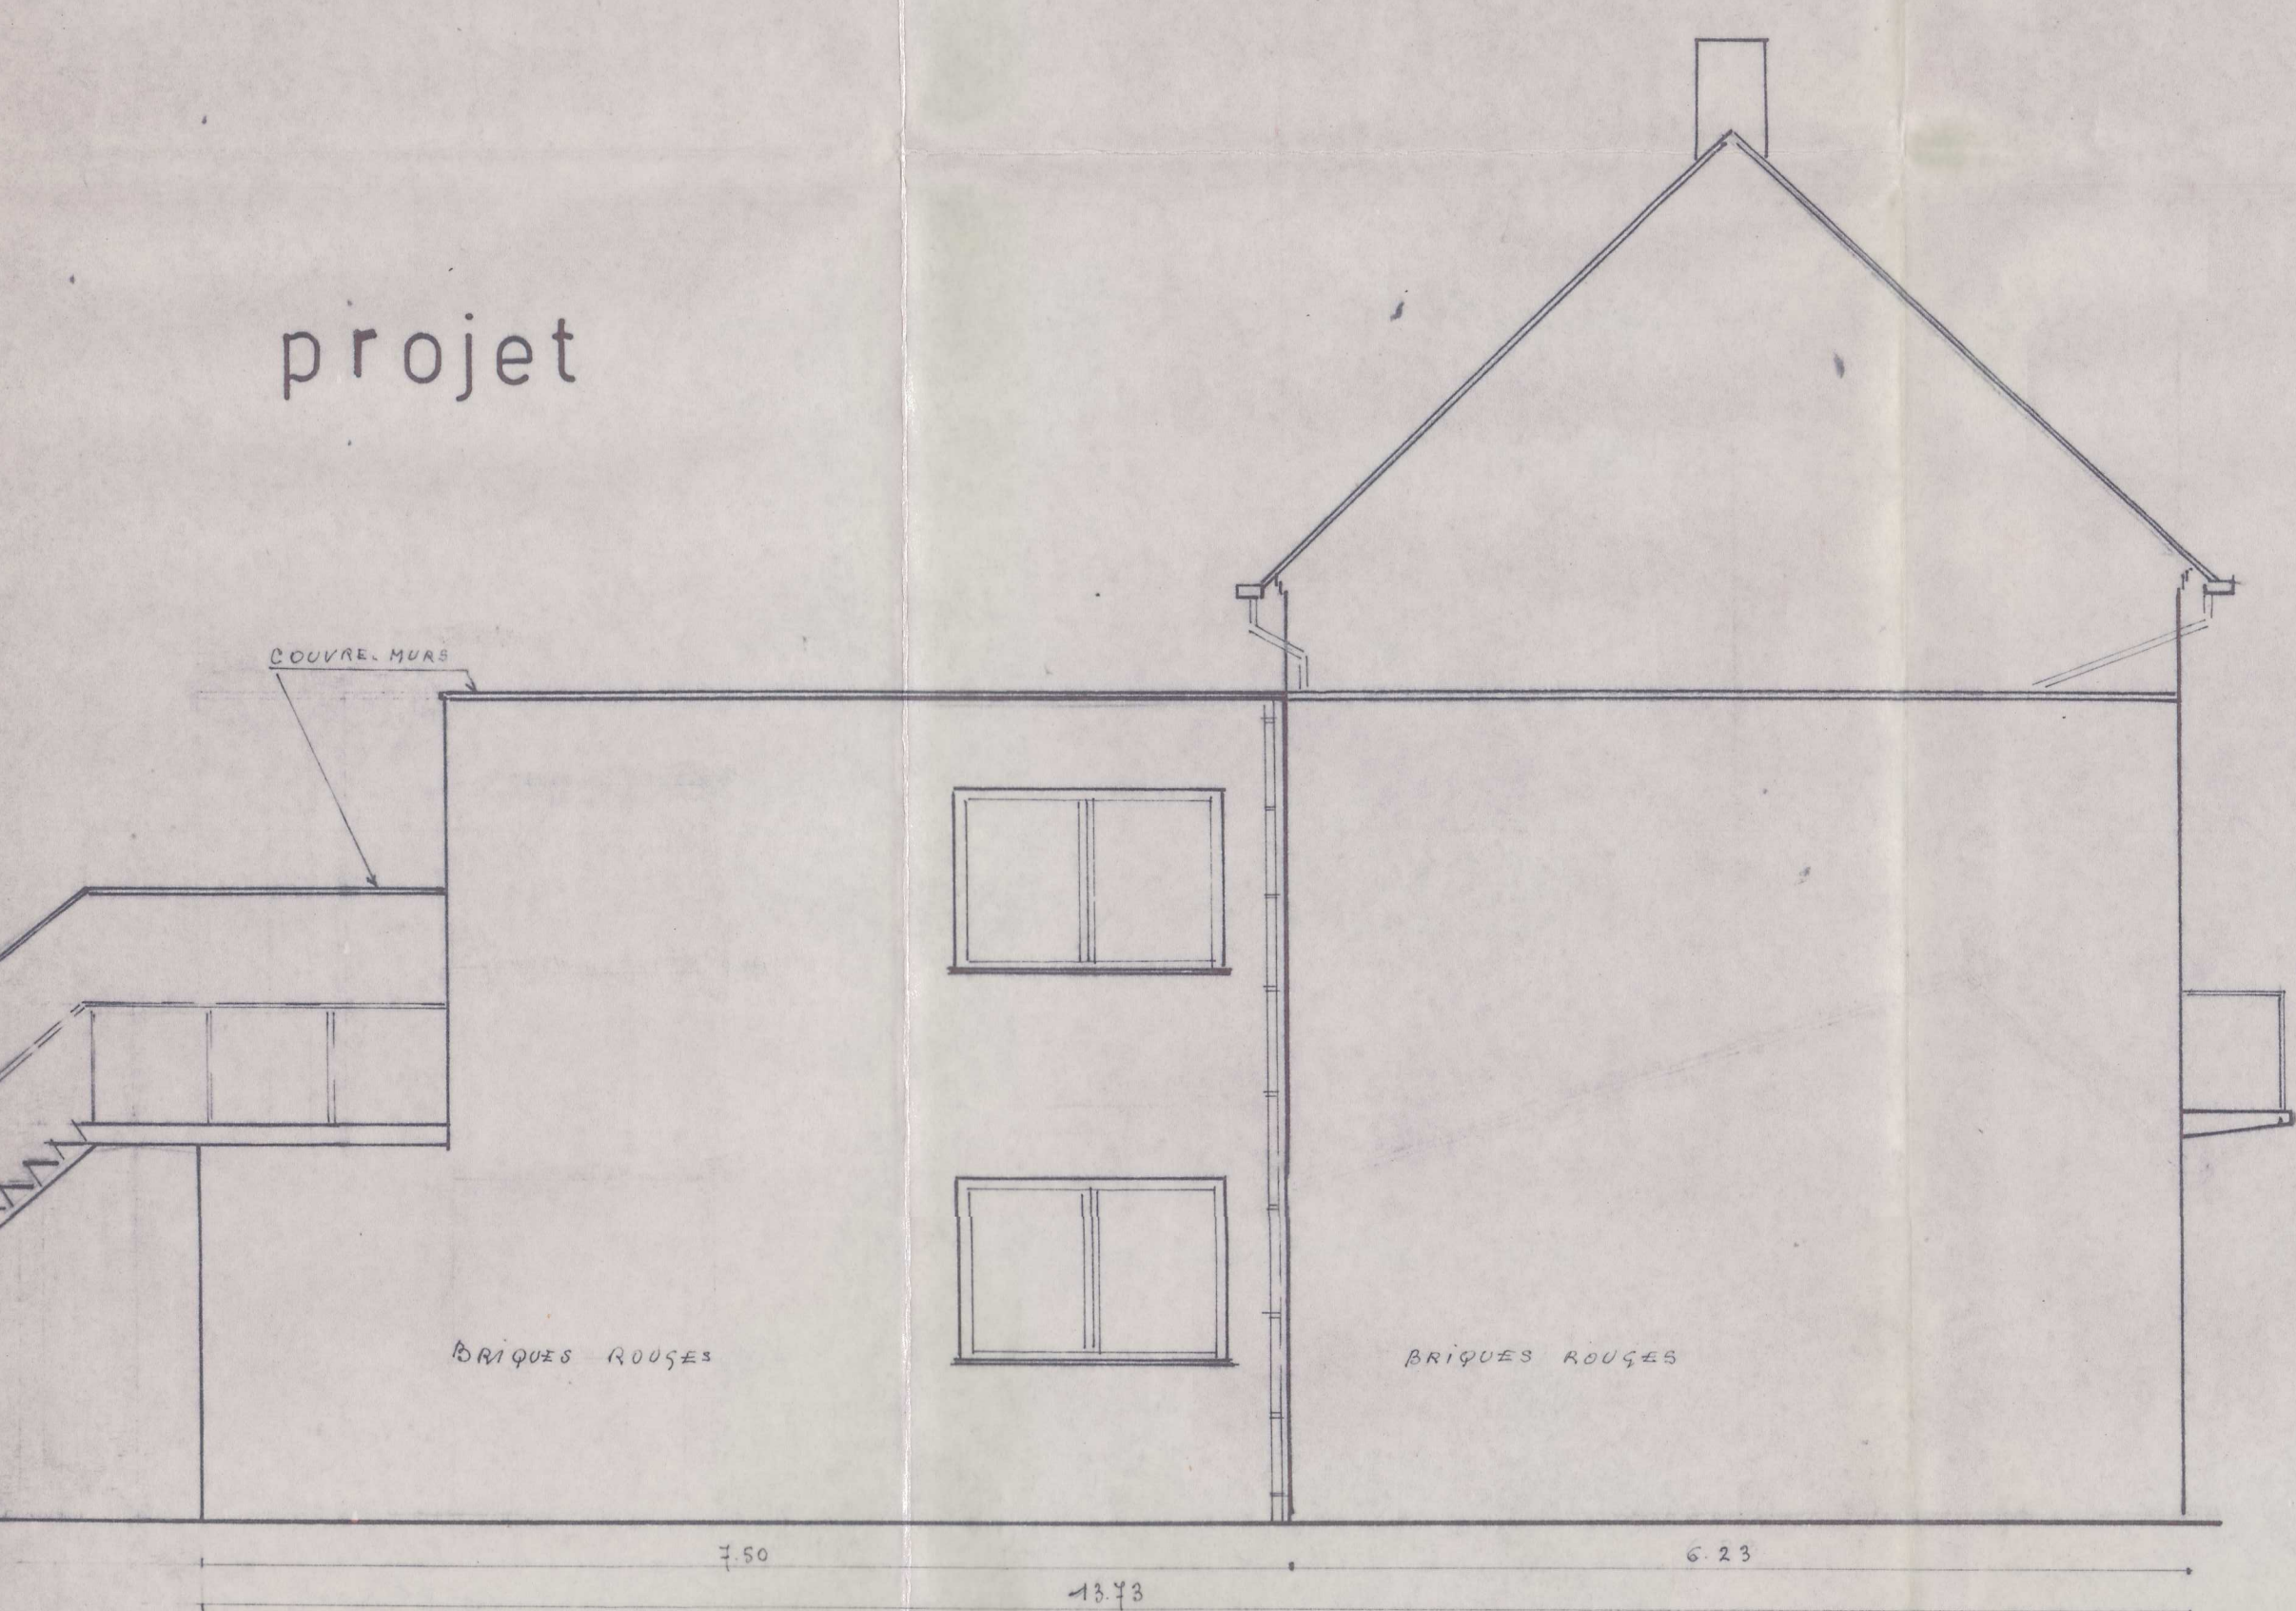



projet

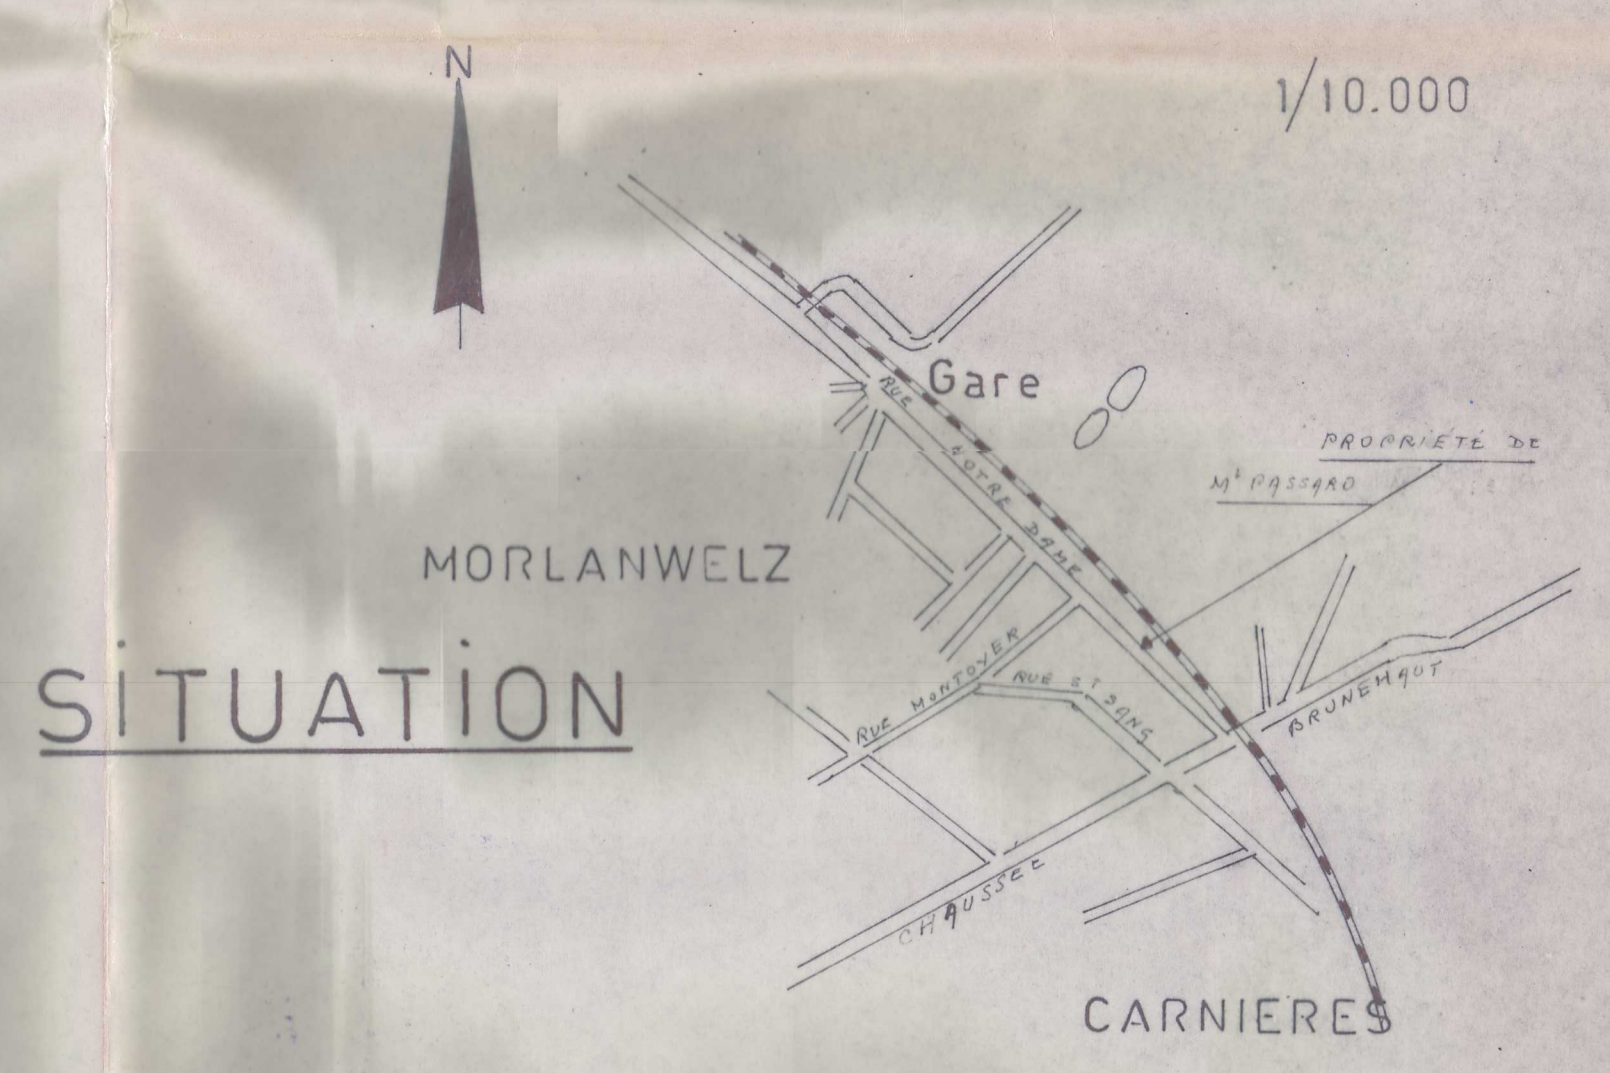

actuel

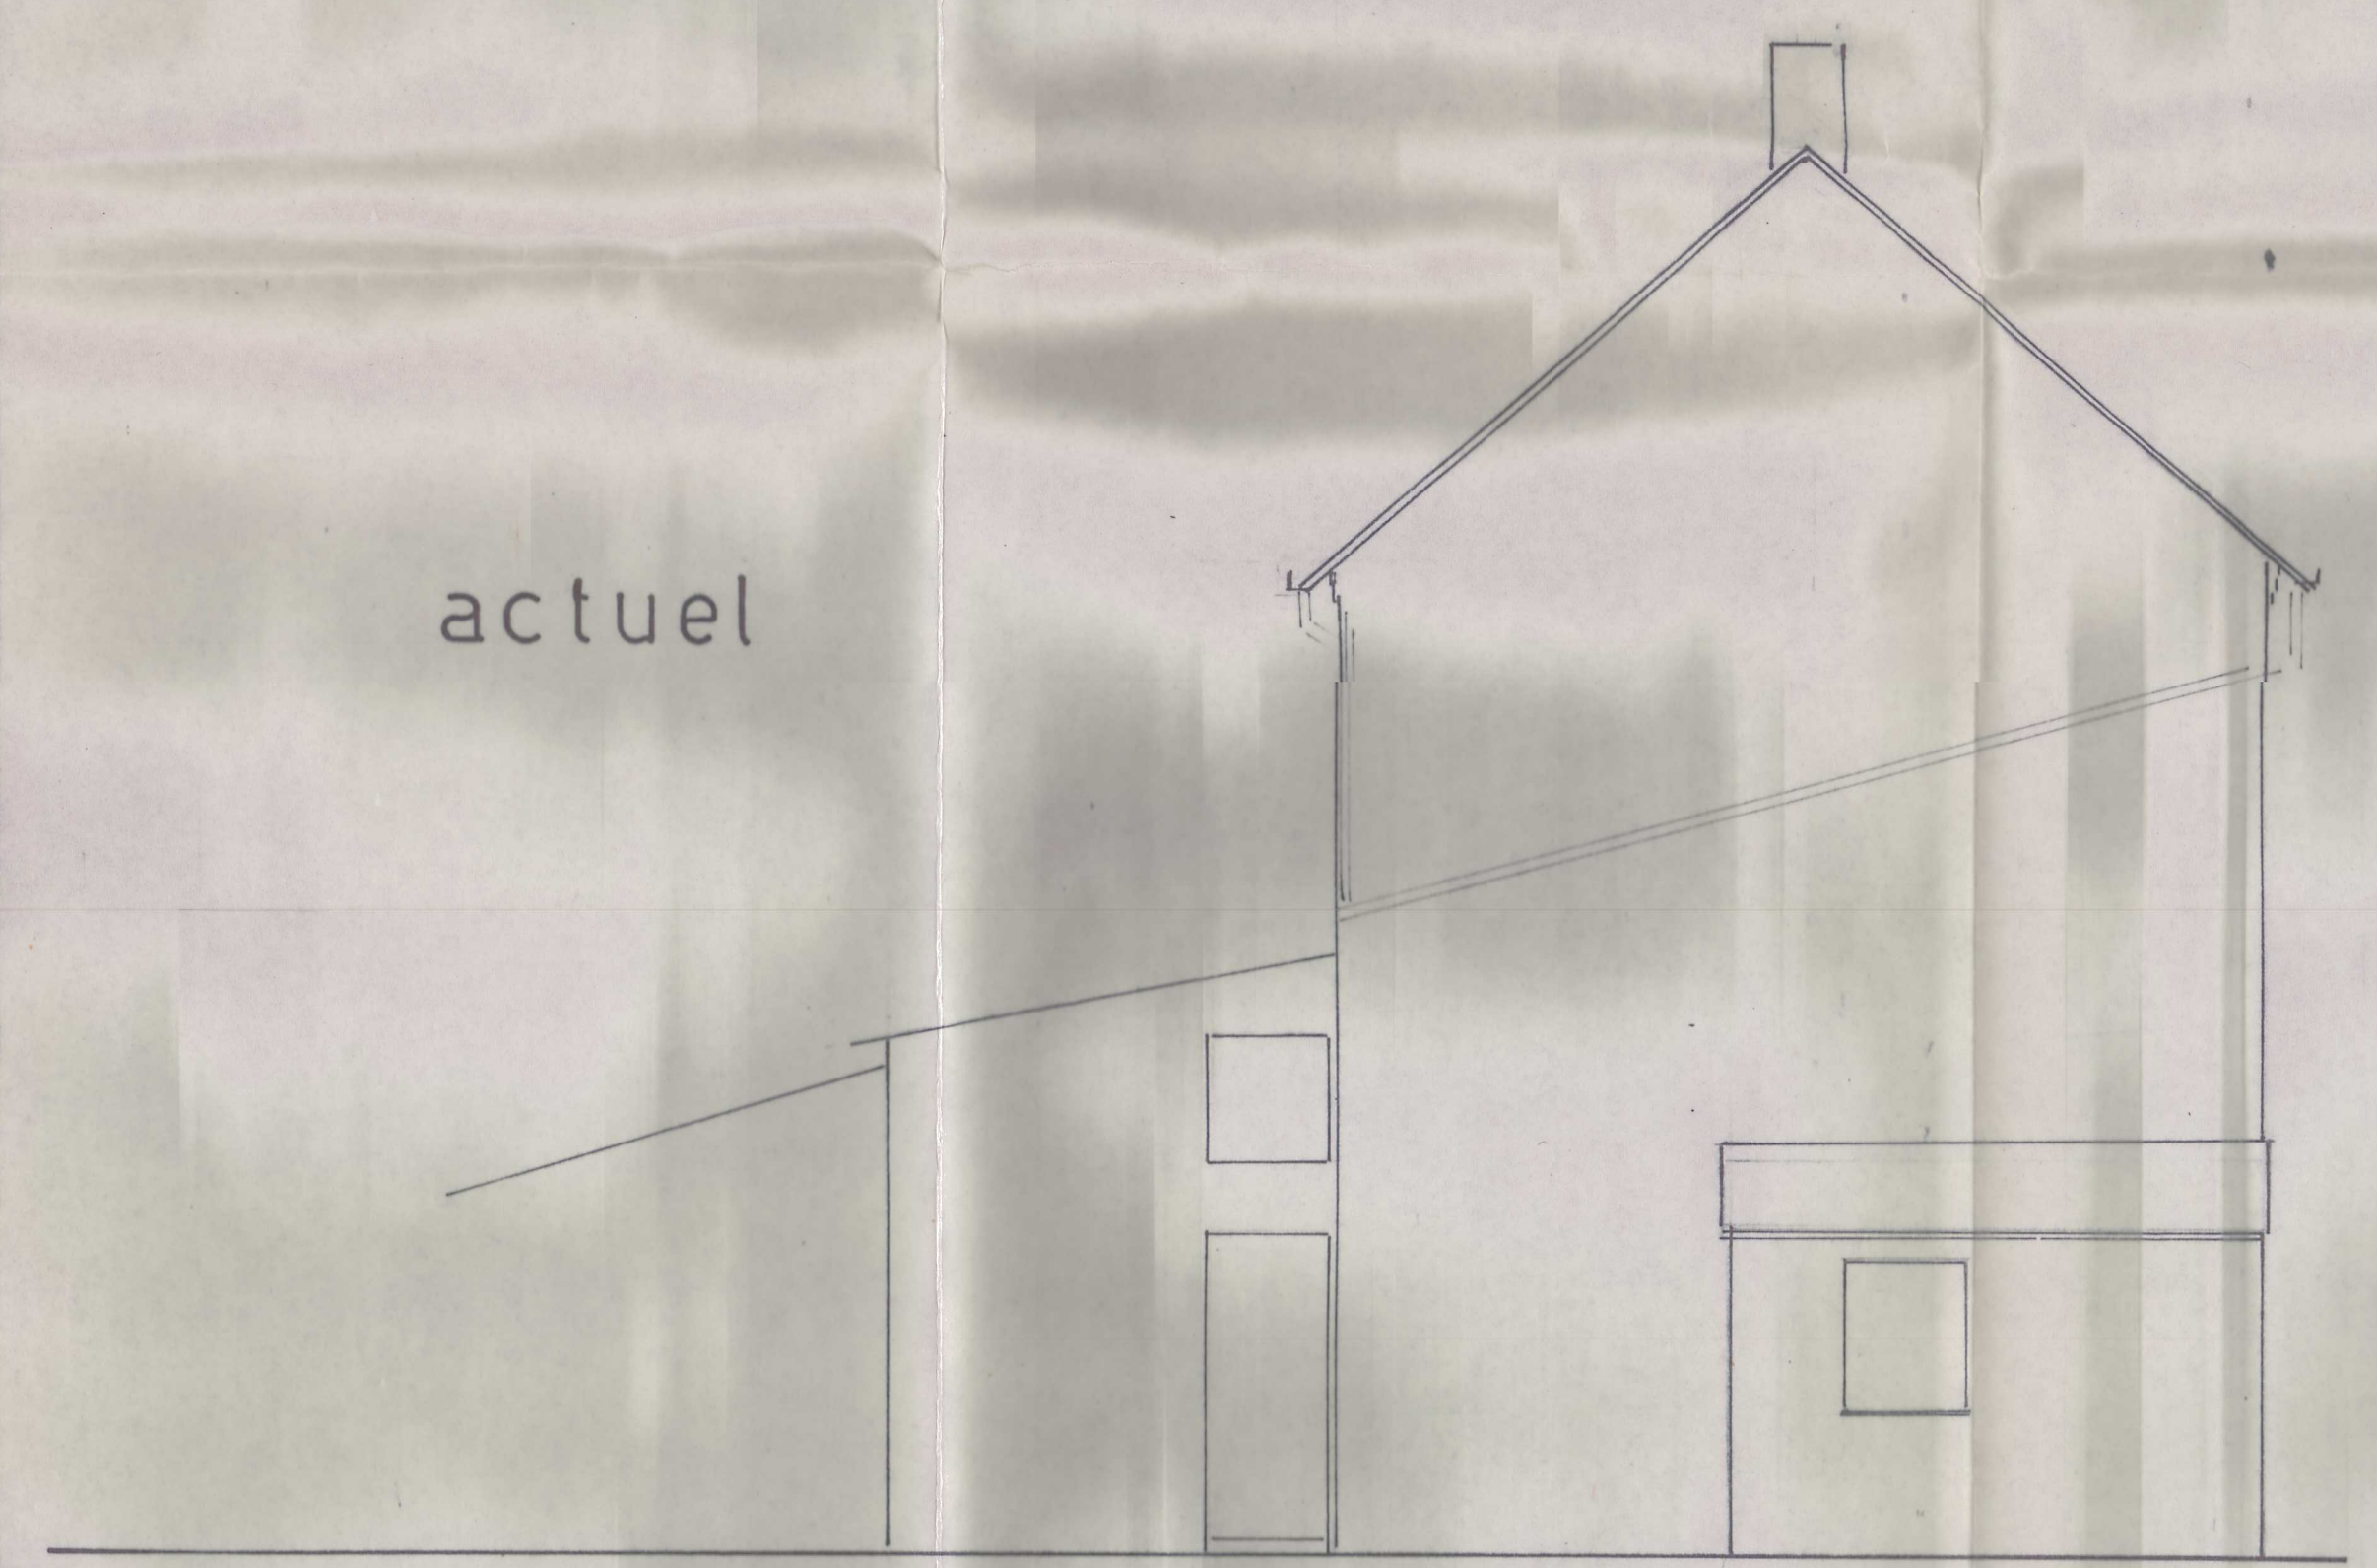

PROFIL GAUCHE

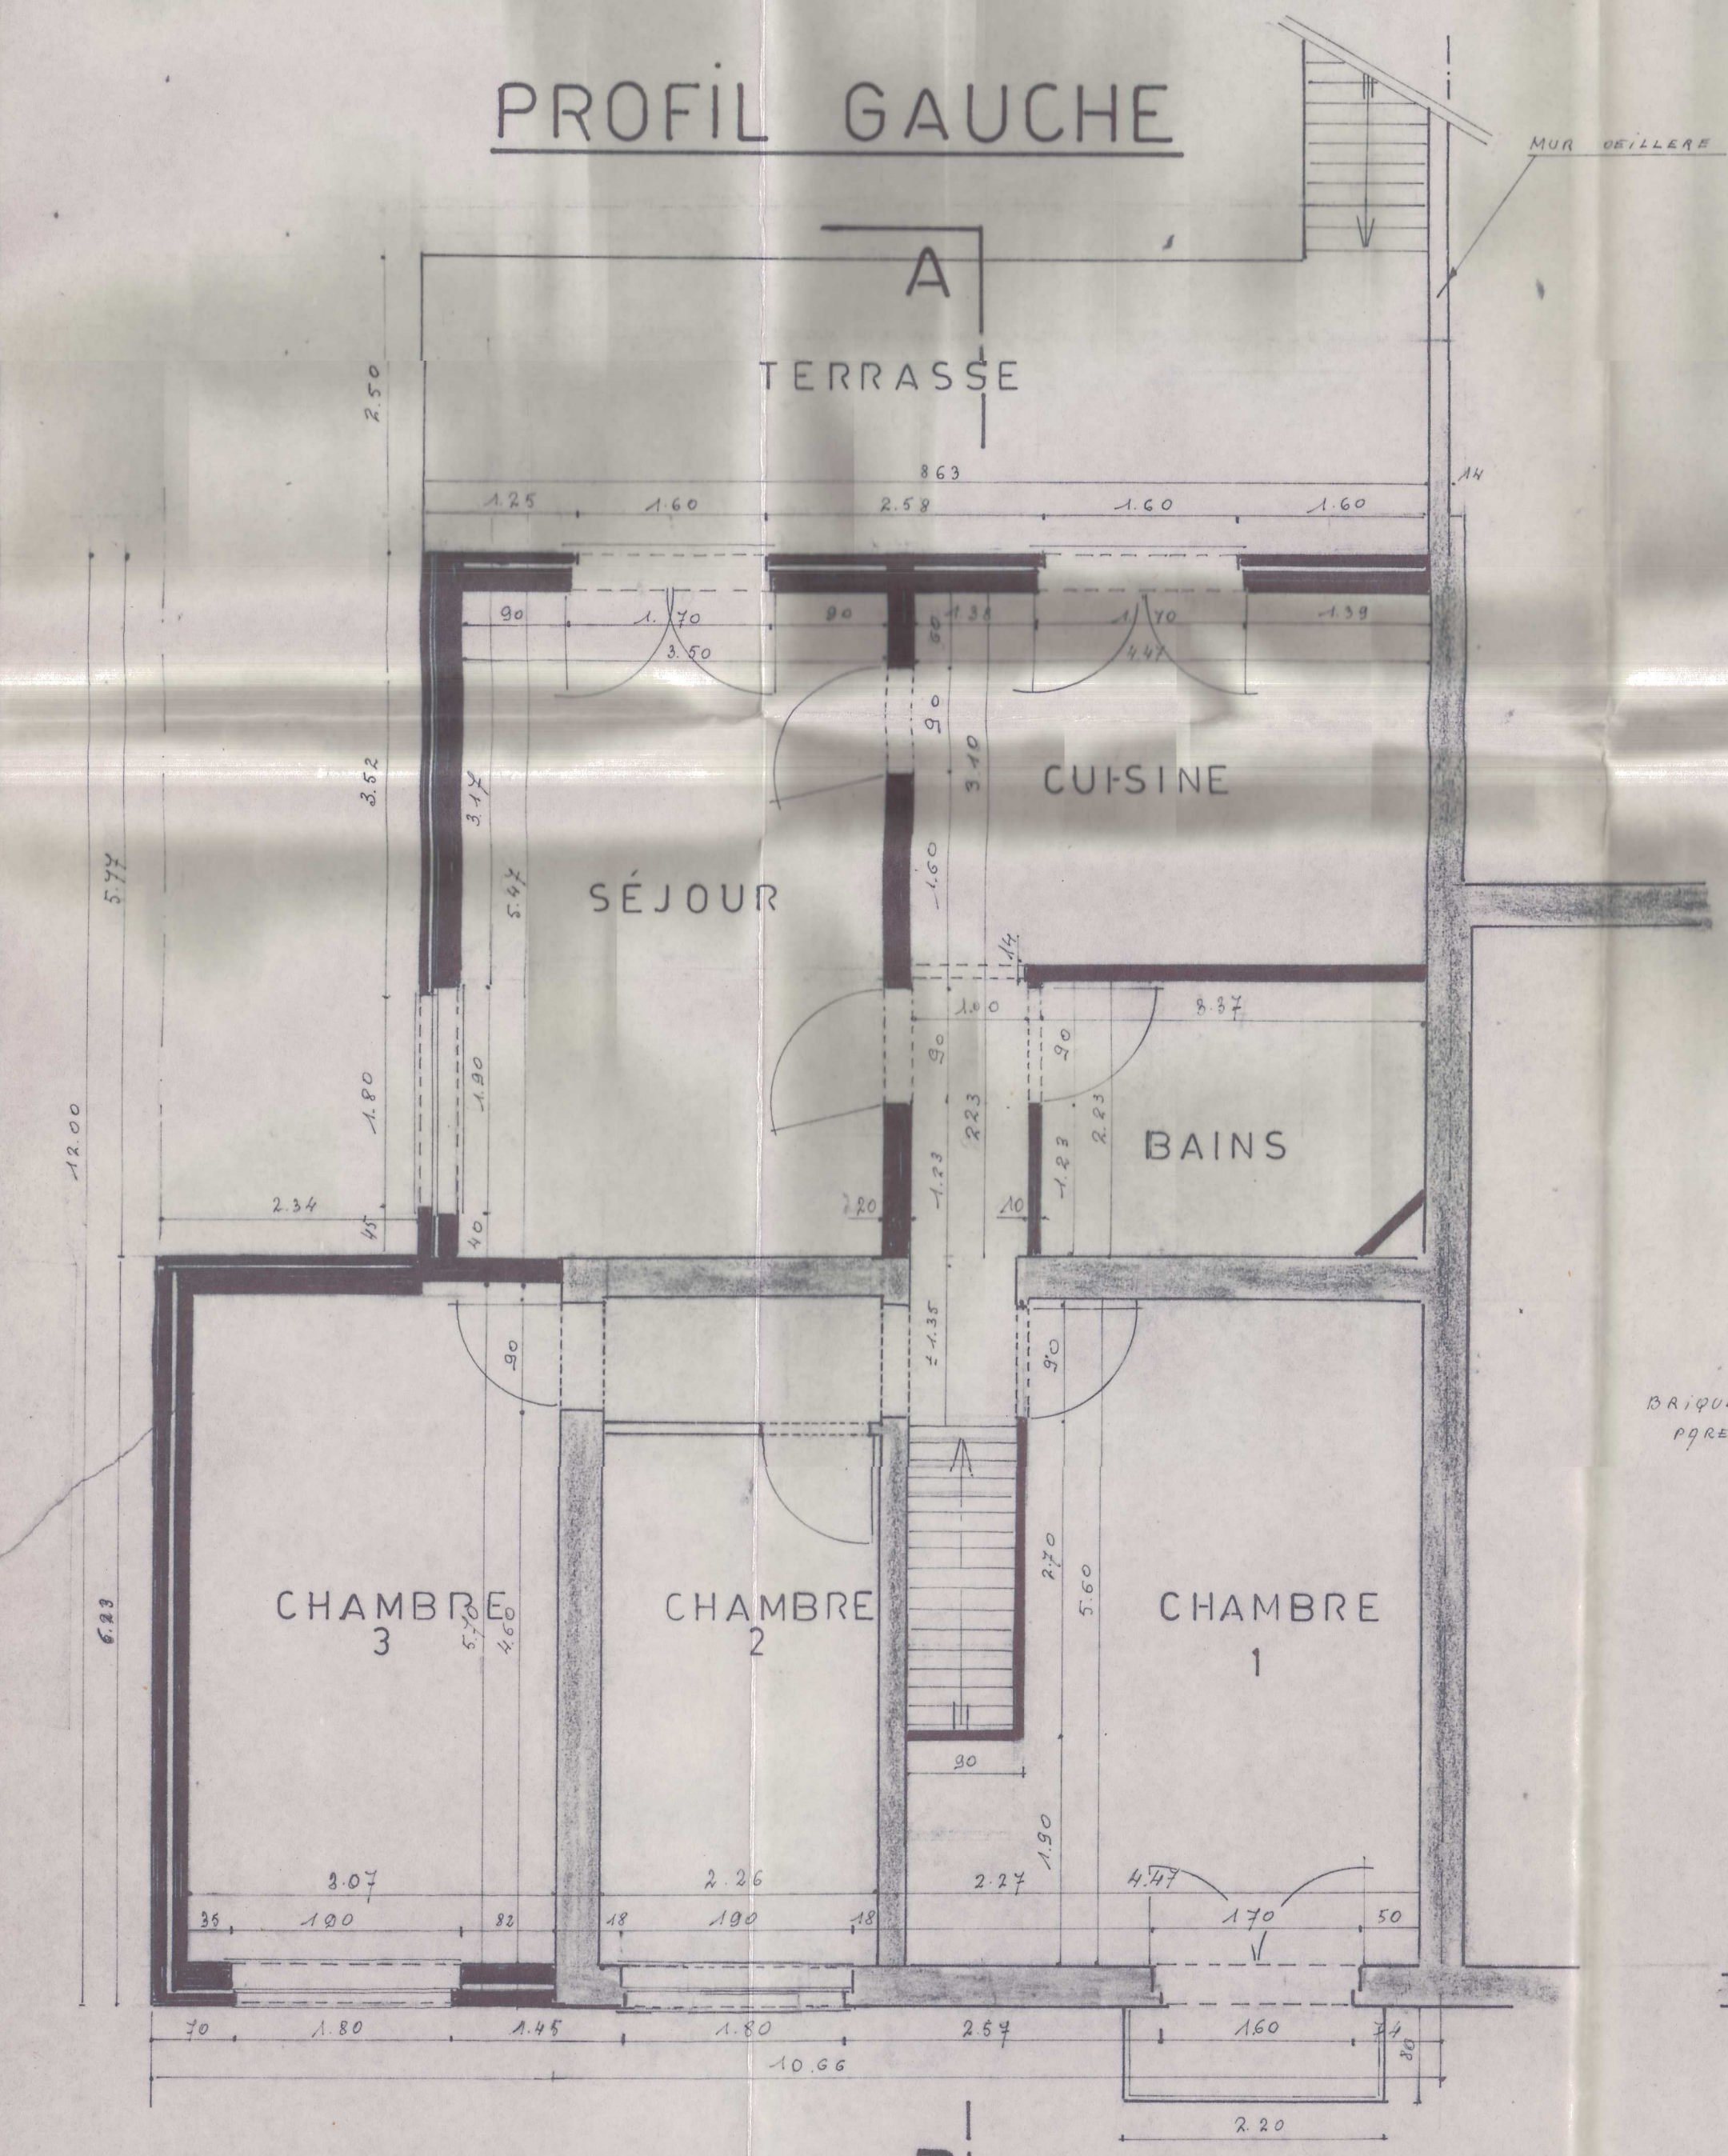

ETAGE

projet

FAÇADE




projet

B


REZ-DE-CHAUSSÉE

actuelle

REMISES WC ET DEPENDANCES À DÉMOLIR

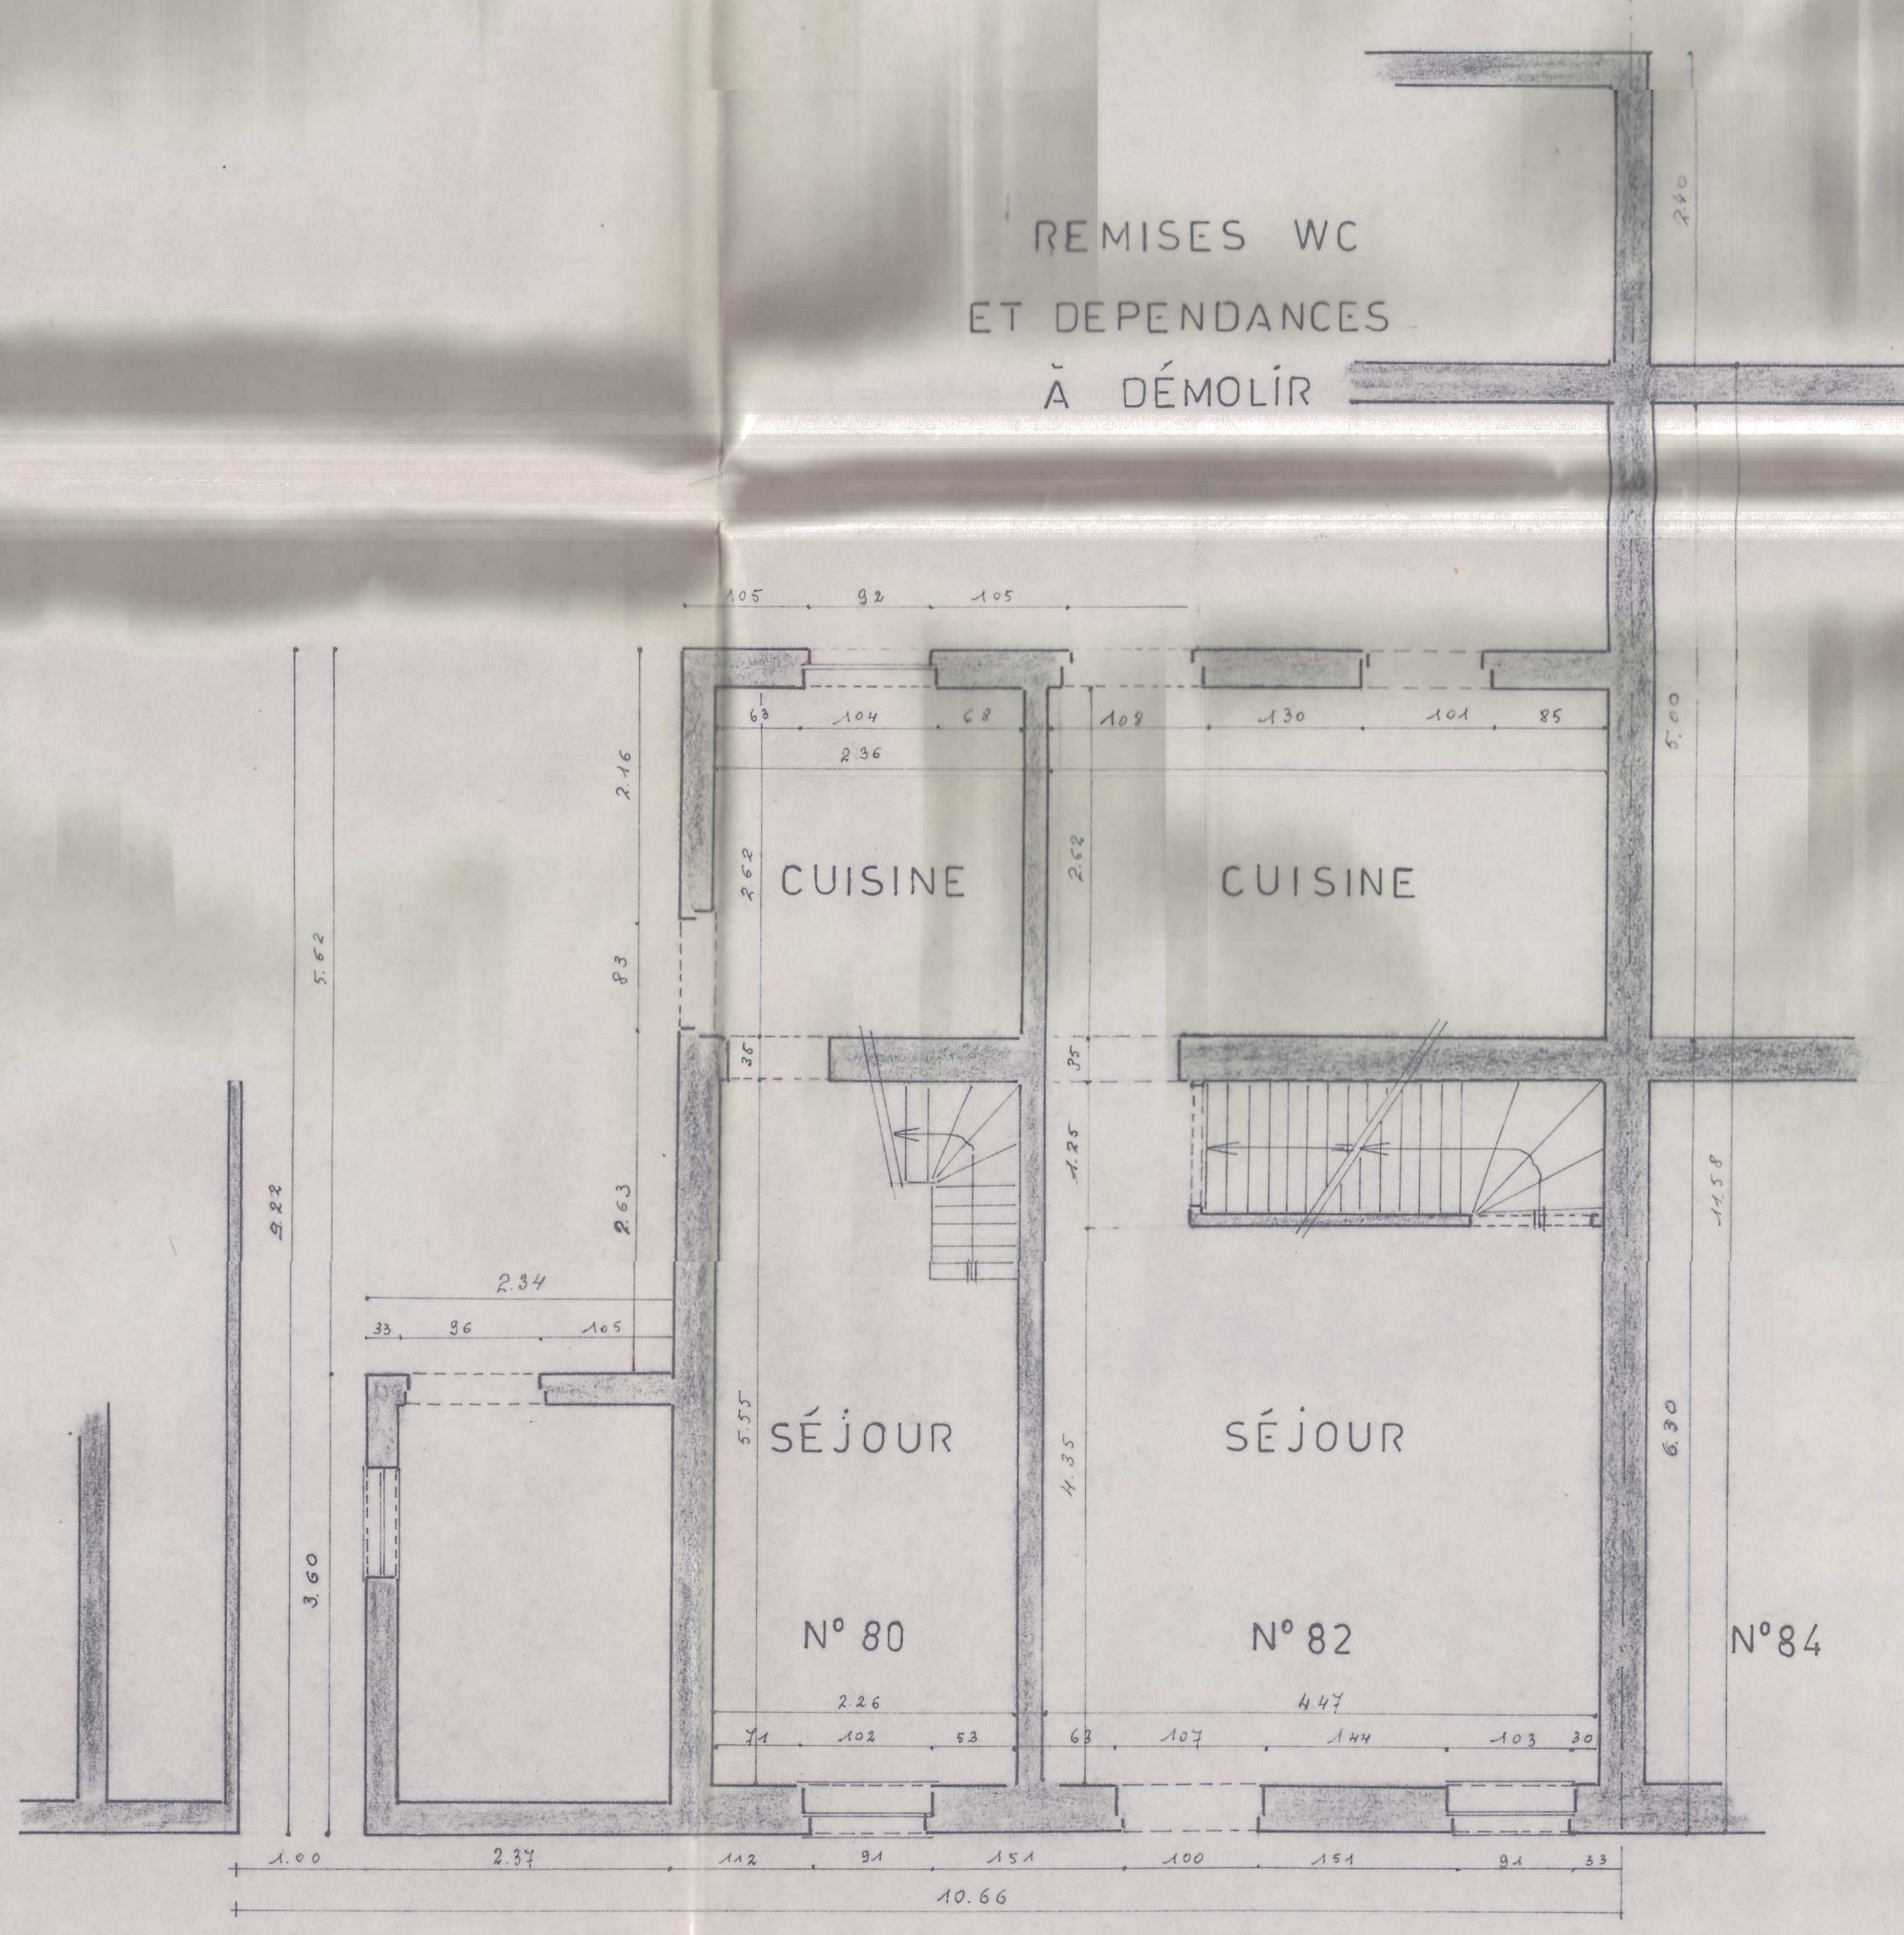

actuel

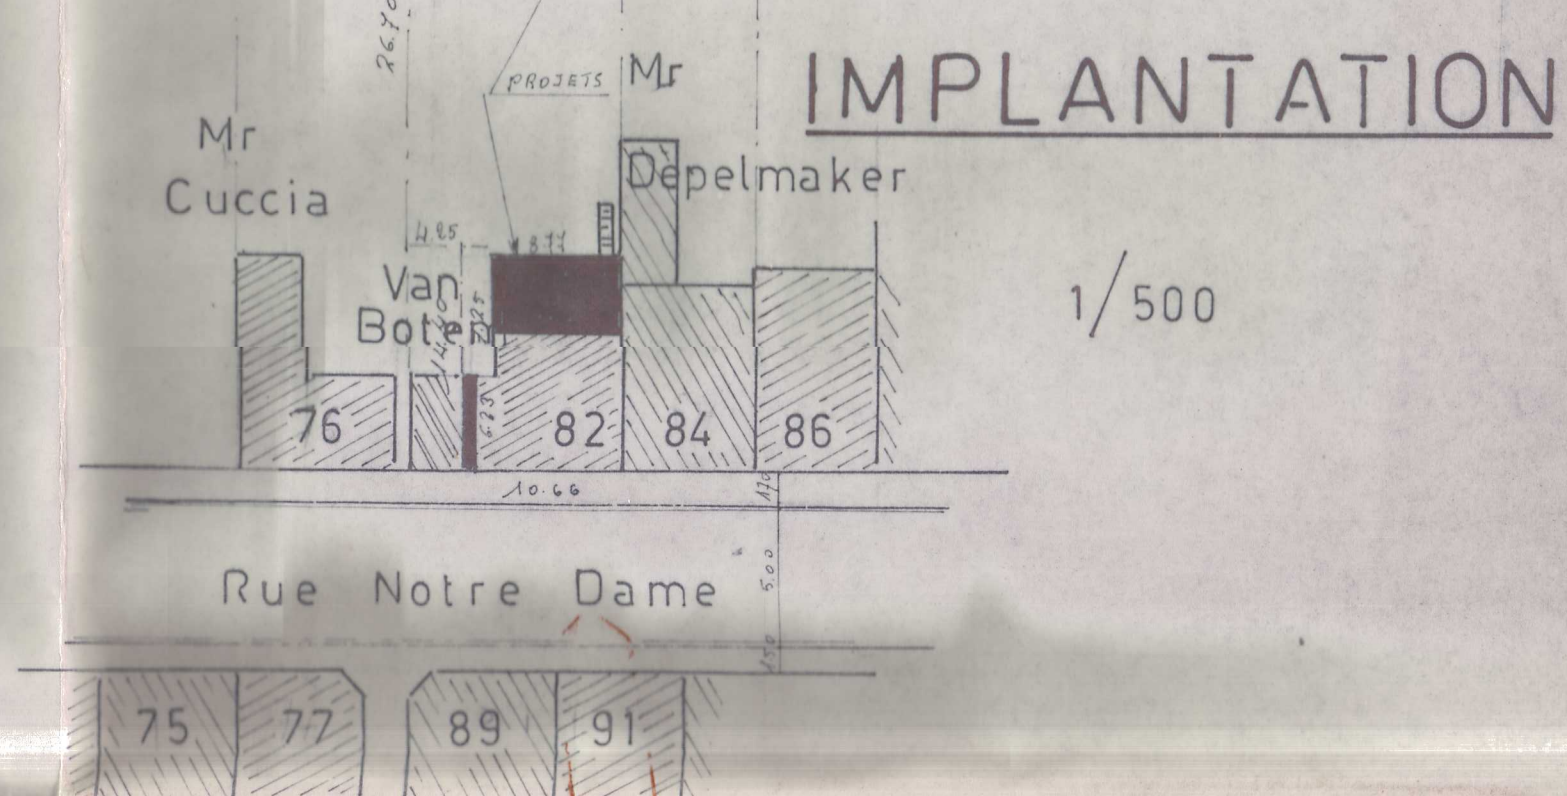

PROVINCE DE HAINAUT MORLANWELZ

Projet TRANSFORMATION D'UNE HABITATION ET CONSTRUCTION D'UNE REMISE

Situation: SECTION A N° 324 / 019 RUE NOTRE DAME N° 82

Maître de l'ouvrage: [Redacted]

Feuille unique: VUES EN PLAN, PROFILS, COUPE, SITUATION, IMPLANTATION

Le maître de l'ouvrage: [Redacted]



23-07-1981

Architecte: Paul DUCASTEL, Ir Argiliere 40 b 6528 Fayt lez Manage Tel 064 55 52 42

Echelle: 2CM/M Légende: ancienne maçonnerie nouvelle maçonnerie