


Commune Mont Sts Gineviève.

Plan indiquant une parcelle de terres déboisées d'une contenance de 12 ha 58 a 31 ca 34 dm² (12 ha, cinquante huit a, trente et un ca, trente quatre dm²), les limites en étant renseignées par M^{re} DELPLANQUE, industriel à Bruges et M^r JOSSE, ingénieur à Anderlues.

Nord

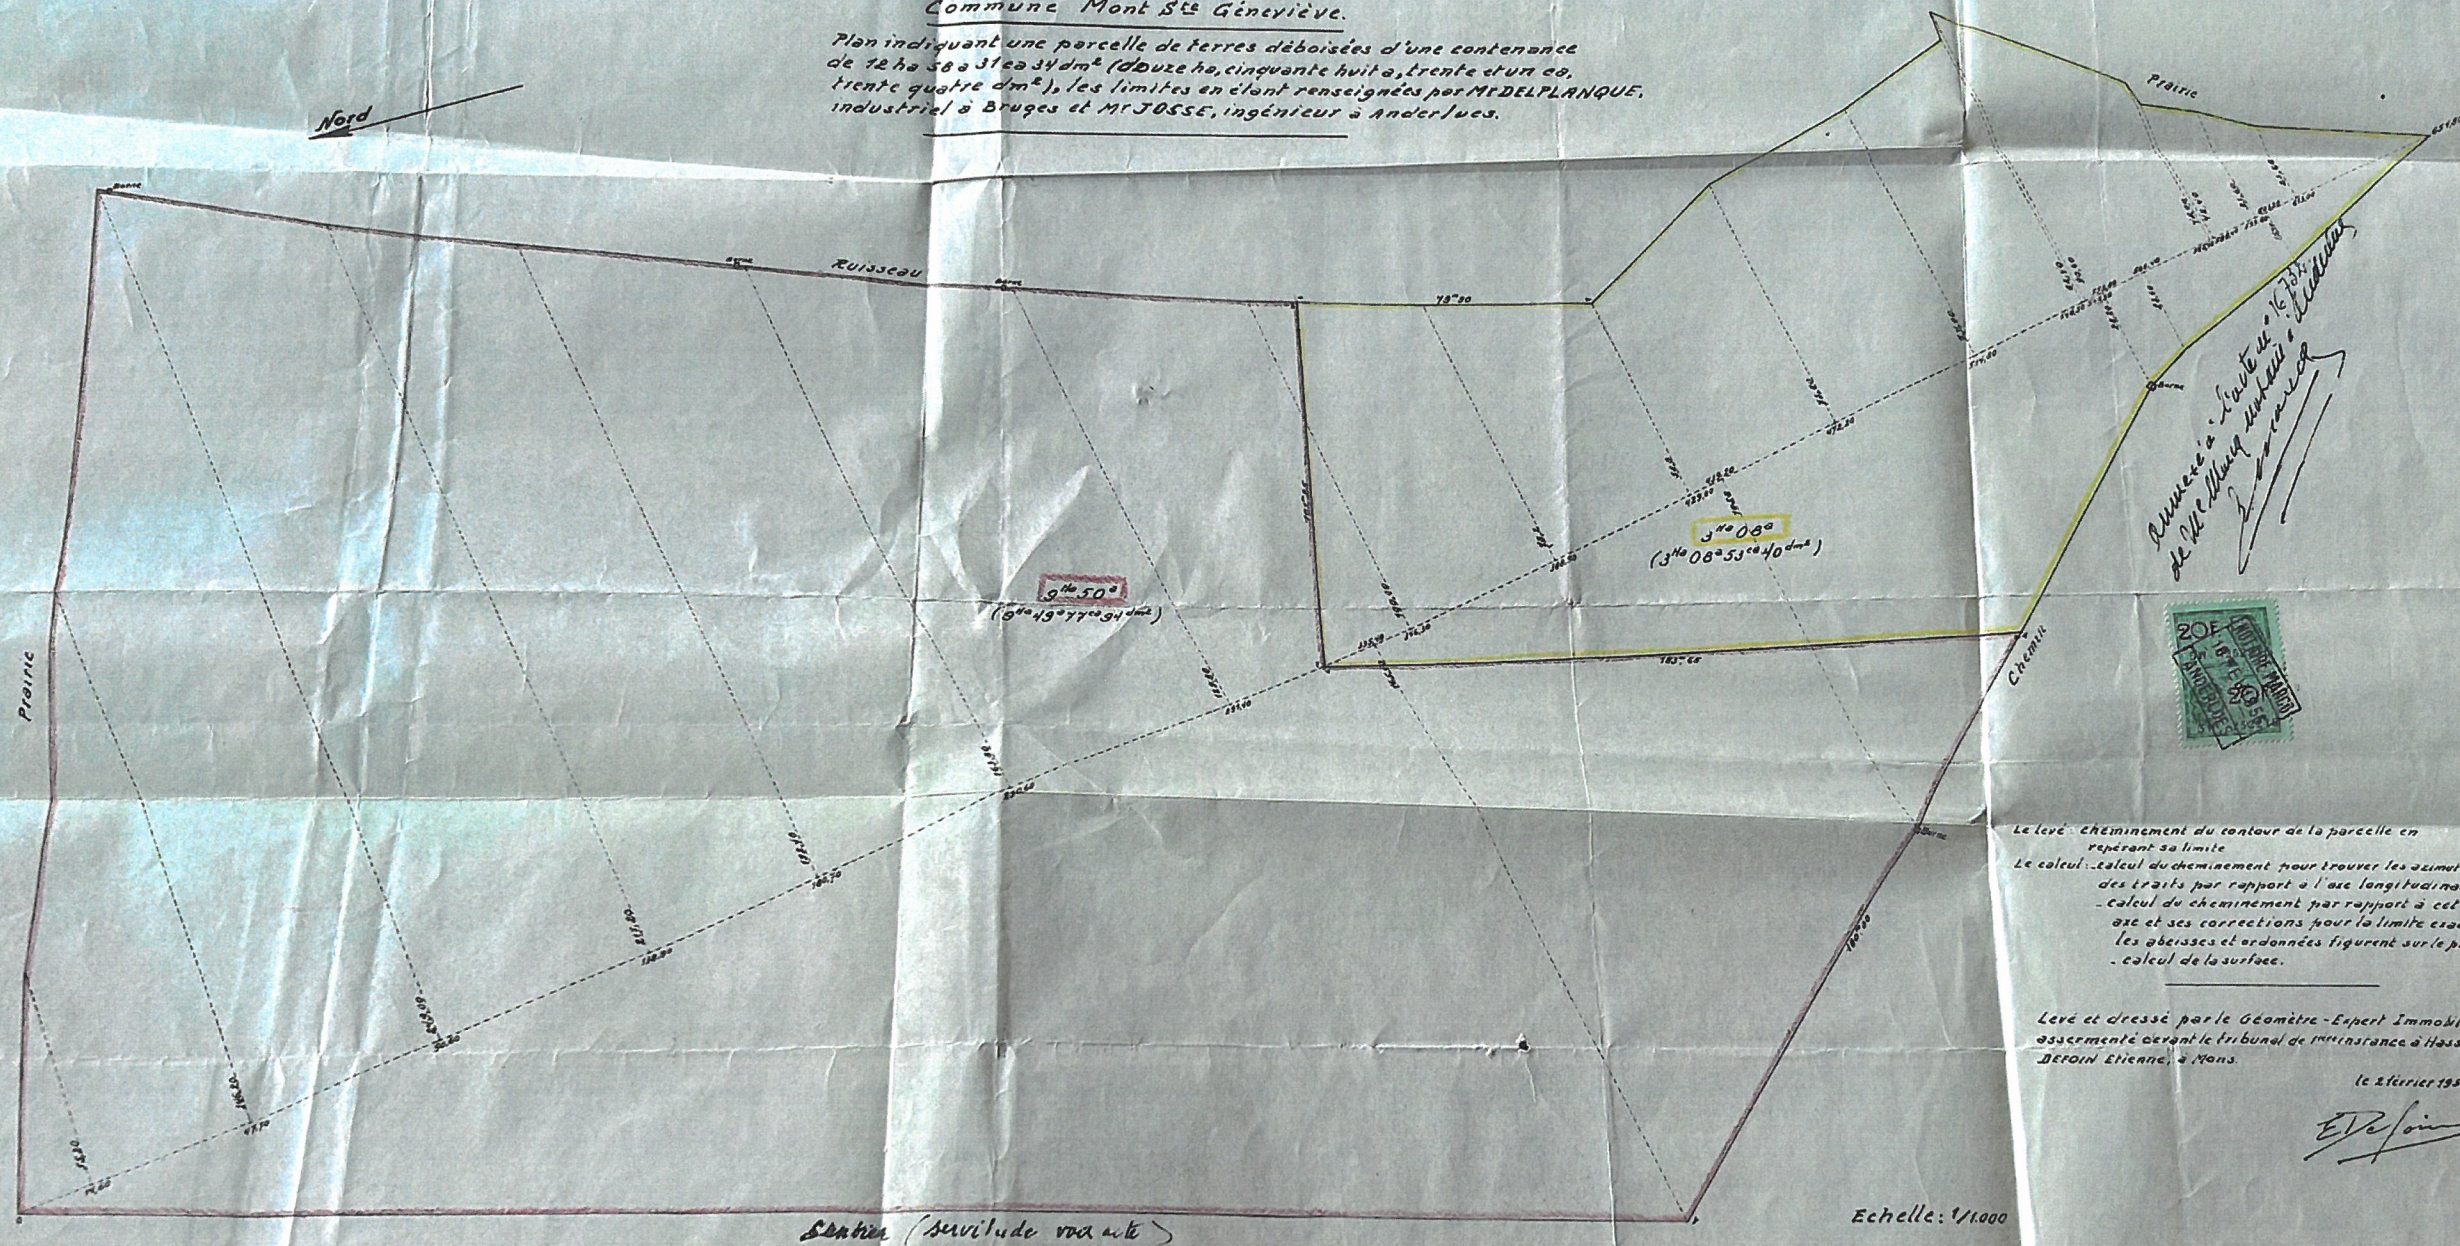

*Remise à l'Etat le 10 Jan 1956
de M^{re} Delplanque à M^r Josse*



Le levé: cheminement du contour de la parcelle en repérant sa limite.
Le calcul: calcul du cheminement pour trouver les azimuts des traits par rapport à l'axe longitudinal.
- calcul du cheminement par rapport à cet axe et ses corrections pour la limite exacte.
- les abscisses et ordonnées figurent sur le plan.
- calcul de la surface.

Levé et dressé par le Géomètre-Expert Immobilier, assermenté devant le Tribunal de première instance à Hasselt, DEFOIN Etienne, à Mons.

le 2 février 1956

E. Defoin

Echelle: 1/1000