

Recherche cadastrale


Situation la plus récente

Référence du dossier: 00-00-4777/006

Parcelles:

Echelle: 1:1000

Capakey	Adresse	Identifié par
56001B0189/00V006	Rue Jules Destru00E9e 208 +, 6150 Anderlues	Capakey

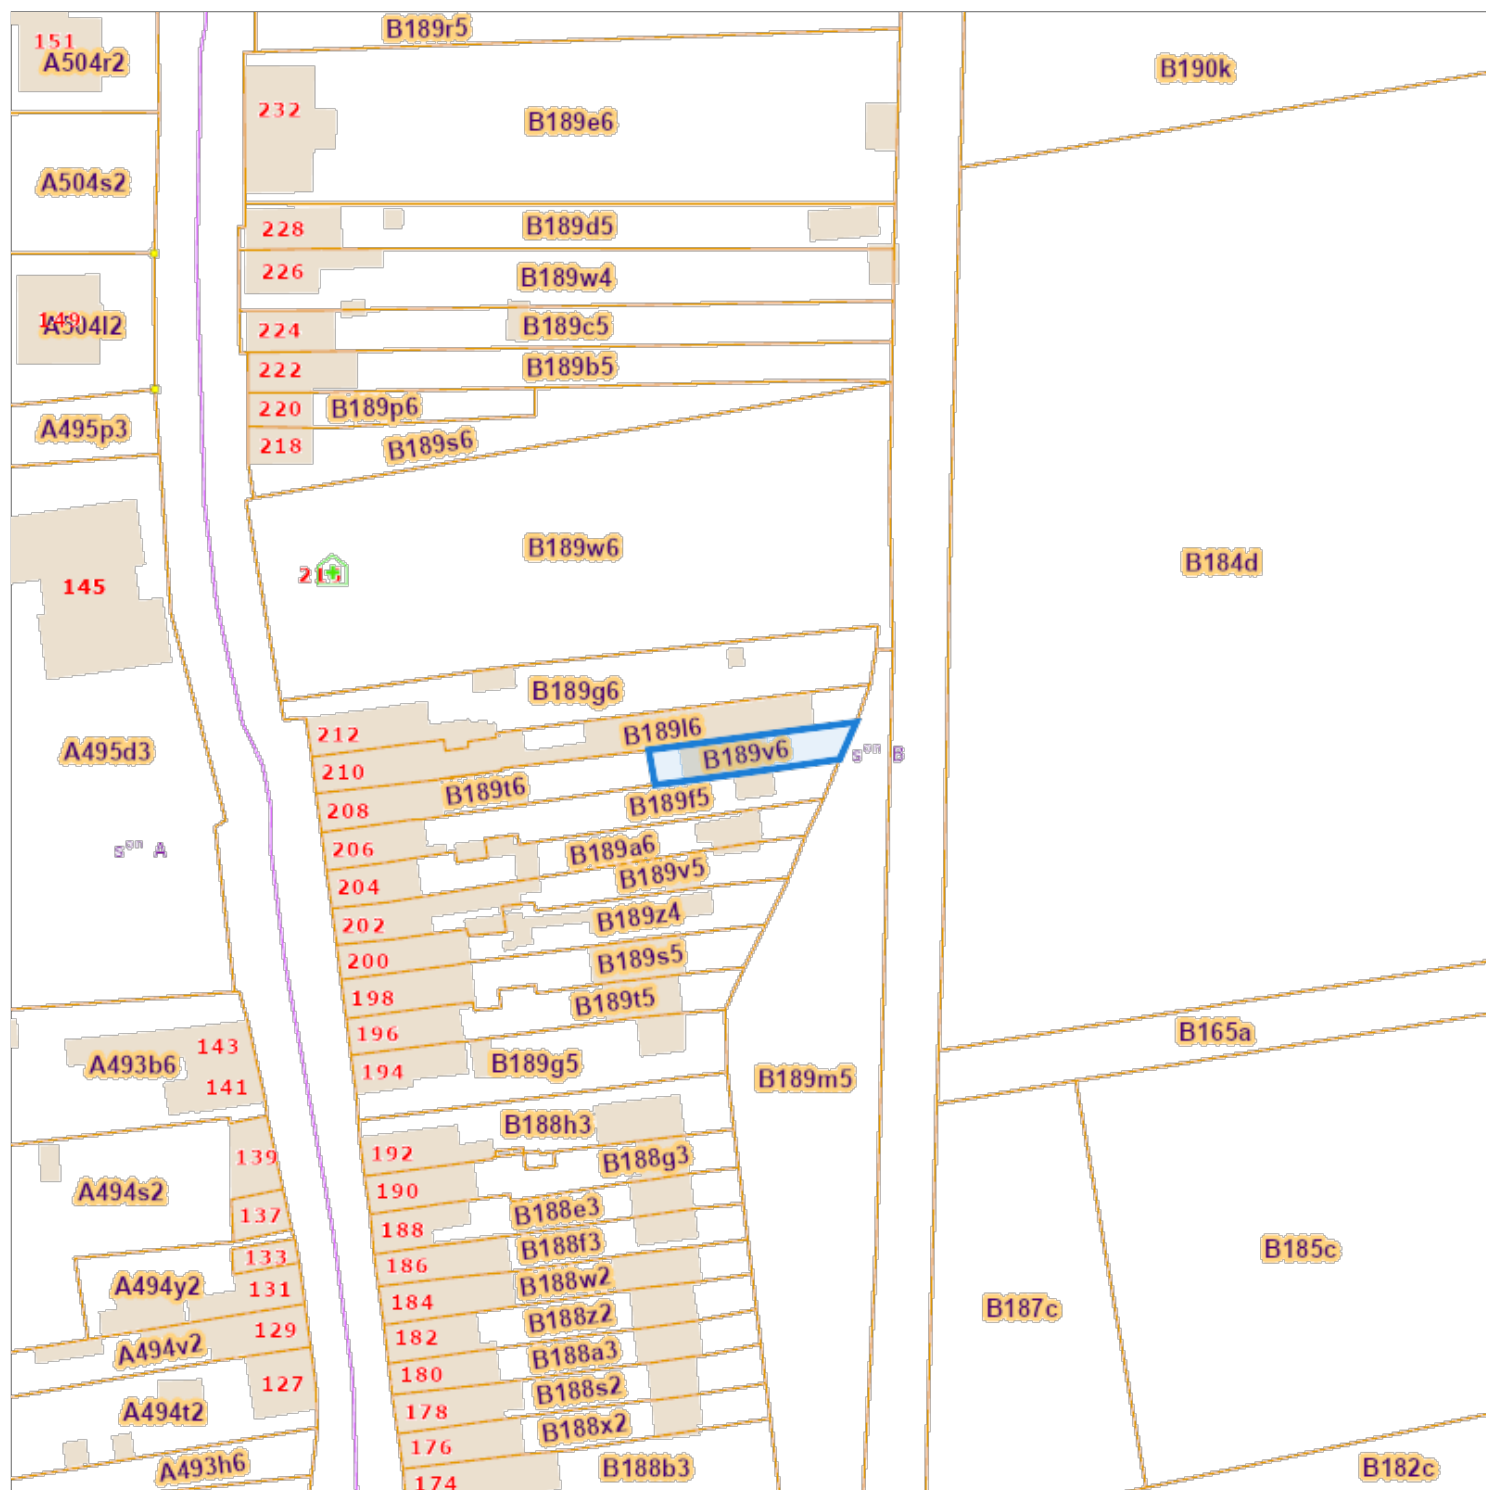

L'AAPD, producteur de la banque de données contenant ces données bénéficie des droits de propriété intellectuelle mentionnés dans la loi du 30 juin 1994 concernant les droits d'auteur et droits voisins.