

PROCES-VERBAAL OVER HET ONDERZOEK VAN EEN ELEKTRISCHE LAAGSPANNINGSINSTALLATIE

Verslagnummer : 116100823

Eigenaar:

Opdrachtgever:

496357

Datum onderzoek : 29 november 2017

Installatie ID: 216100373

Plaats van het onderzoek:

Viergemeet 82
9120 BEVEREN-WAAS

I. Algemene beschrijving en kenmerken

Aard van het onderzoek	Wooneenheid	Aansluiting	Max 40 A
Aantal voedingskabels	XVB 4X	Differentieel type	A
Voedingskabelsectie	10 mm ²	Differentieel ?I	300 mA
Spanning	Mono 230	Differentieel, Aantal polen	2
Aantal borden	1	Differentieel, In	40 A
Aantal kringen (eindstroombanen)	31	Arei artikel	Art. 86
Elektrische installatie (Bouwjaar)	Na 1/10/1981		
Type aardelektrode	Lus		
Beschrijving van de installatie	- Volgens schema		

II. Uitgevoerde controles

Gelijkvormigheidsonderzoek : AREI art. 270

Gelijkvormigheidsonderzoek van een elektrische laagspanningsinstallatie.

Keuring volgens instructie IN 7, gebruikmakend van checklist DS63.

III. Vaststellingen tijdens de inspectie

Zie inbreuken en nota's in bijlage

IV. Metingen

Aardverspreidingsweerstand (Re)	4,2 Ohm
Isolatieweerstand (RI)	0,975 Mohm

V. Besluit

- A De installatie is conform en de algemene DS werd verzegeld. De installatie dient opnieuw gecontroleerd te worden uiterlijk op de vervaldatum van dit proces-verbaal (volgens het desbetreffende AREI art. 271), alsook vóór de ingebruikname van elke belangrijke wijziging of beduidende uitbreiding uitgevoerd voor deze datum. Vervaldatum van dit PV is 25 jaar na datum van onderzoek.

Schema's afgestempeld, ondertekend en toegevoegd aan deze keuring : Ja






VI. Mededelingen

- De resultaten van onderhavig verslag betreffende een keuring en/of onderzoek hebben uitsluitend betrekking op het/de gekeurde object(en) c.q. partij.
- Het verslag mag niet anders dan in zijn geheel vermenigvuldigd worden behoudens toestemming van de opdrachtgever en de keuringsinstelling BTi vzw.
- Raadgevingen voor de eigenaar/beheerder/huurder:
 - Het proces-verbaal van het onderzoek dient bewaart te worden in het dossier van de elektrische installatie.
 - In het dossier dient elke wijziging aangebracht aan de elektrische installatie vermeld te worden.
 - Bij elk ongeluk aan personen overkomen, rechtstreeks of onrechtstreeks te wijten aan de aanwezigheid van elektriciteit, dient de Federale Overheid afdeling Energie onmiddellijk ingelicht te worden.

DE AGENT ONDERZOEKER

DE DIRECTEUR

Hoodaansluitkabel die naar de
telekast Z5560 gaat

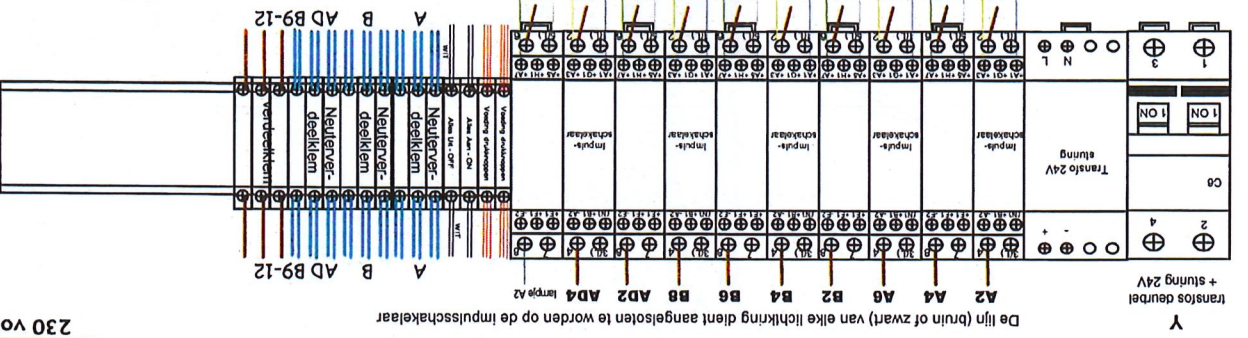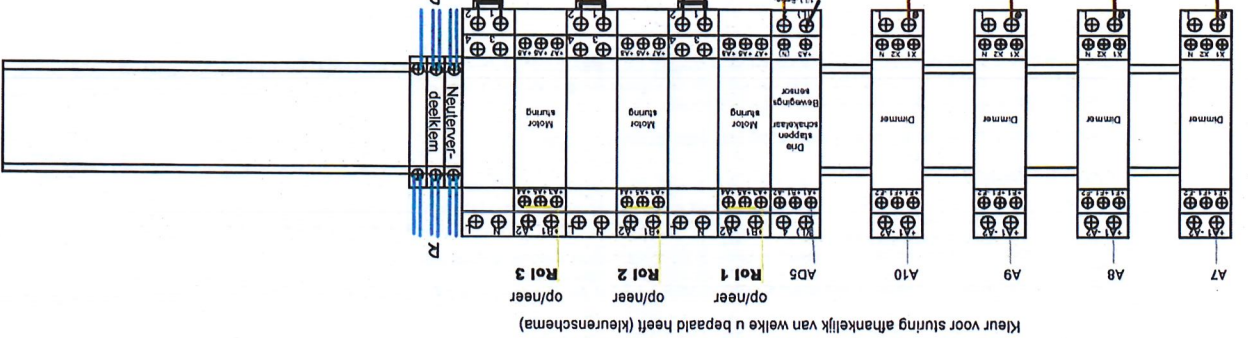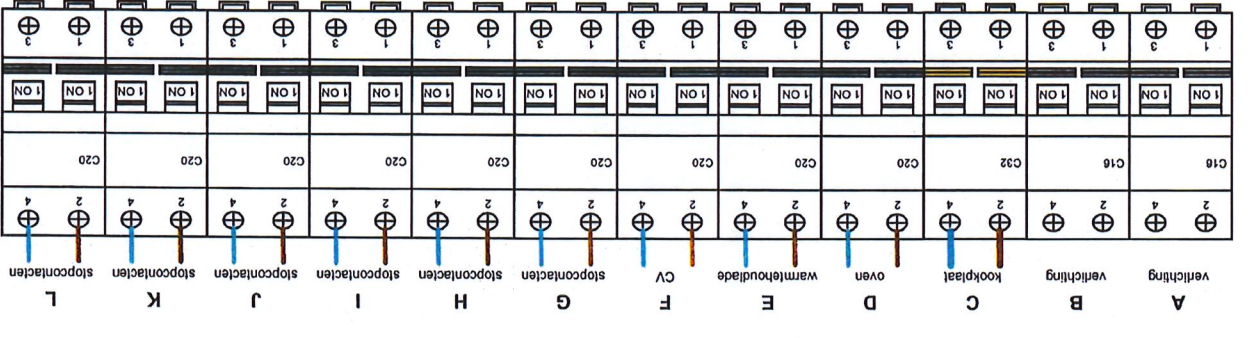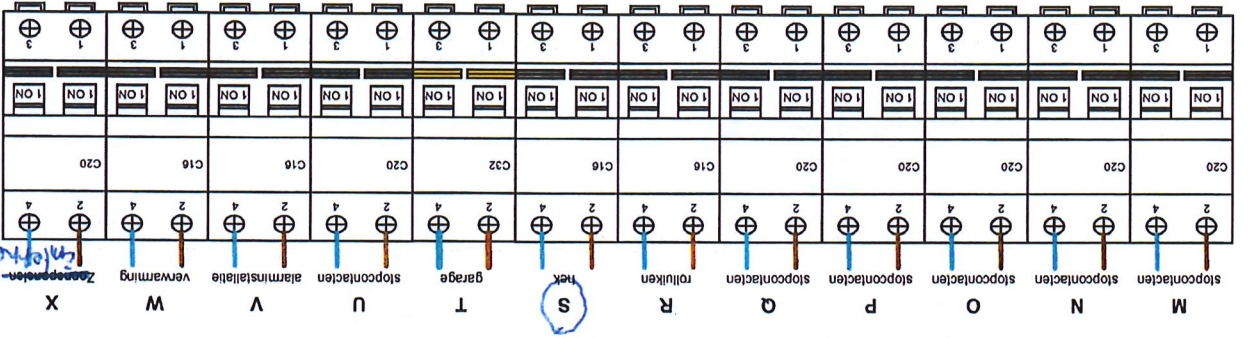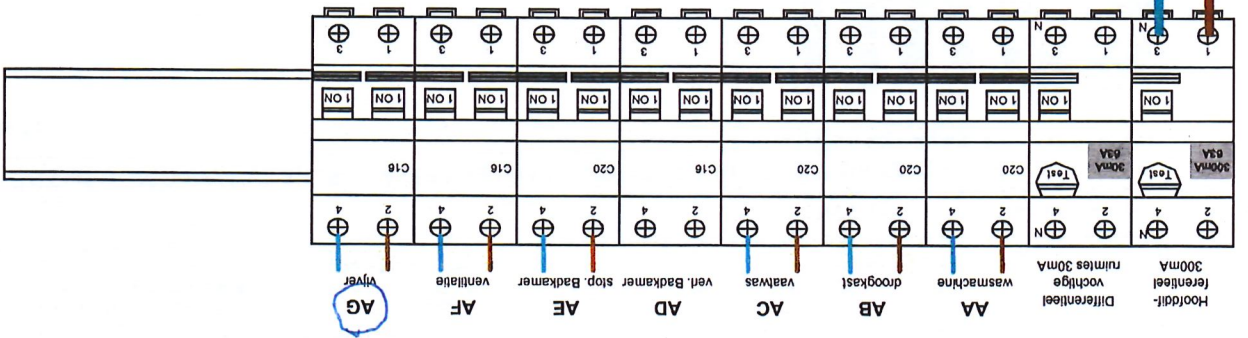

Aansluitrail aarngen - alle aarngen (geel/groen) van stopcontacten, verlichtingen, ... dienen op deze rail aangesloten worden


Hoodaansluitkabel naar aardingsonderbreker

Y


De lijn (bruin of zwart) van elke lichting dient aangesloten te worden op de impulschakelaar


transfo deurtel + sluiting 24V

lamp A2

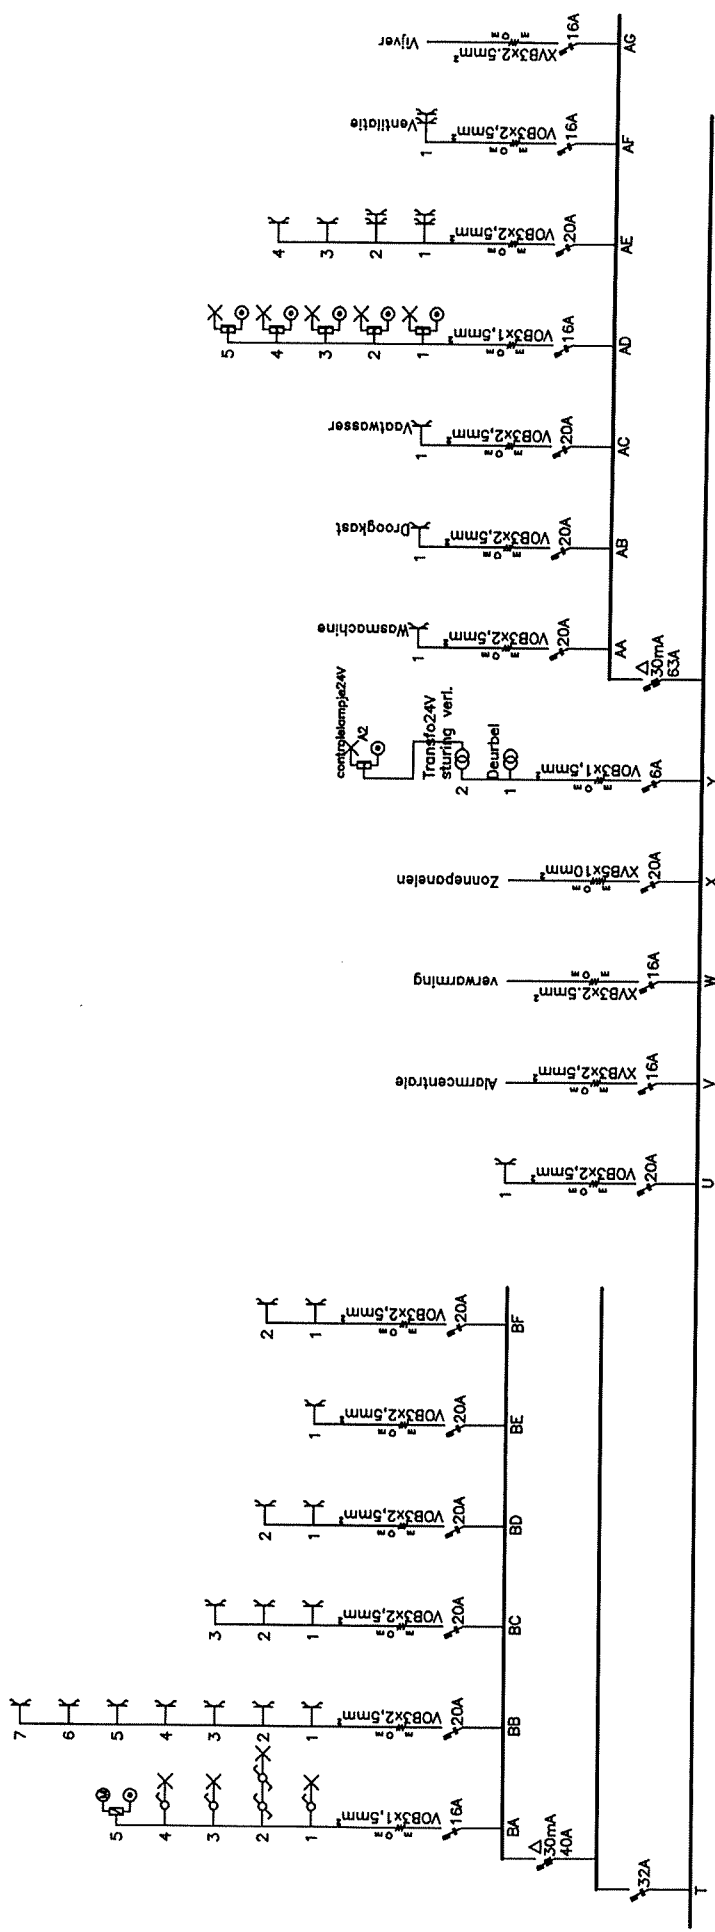

Eigenaar en adres van uitvoering Naam: Adres: Datum: Handtekening:	Uitvoerder Naam: Identiteitskaartnummer: Datum: Handtekening:	Erkend Organisme Naam: Organisatie: Datum: Handtekening:
--	---	--

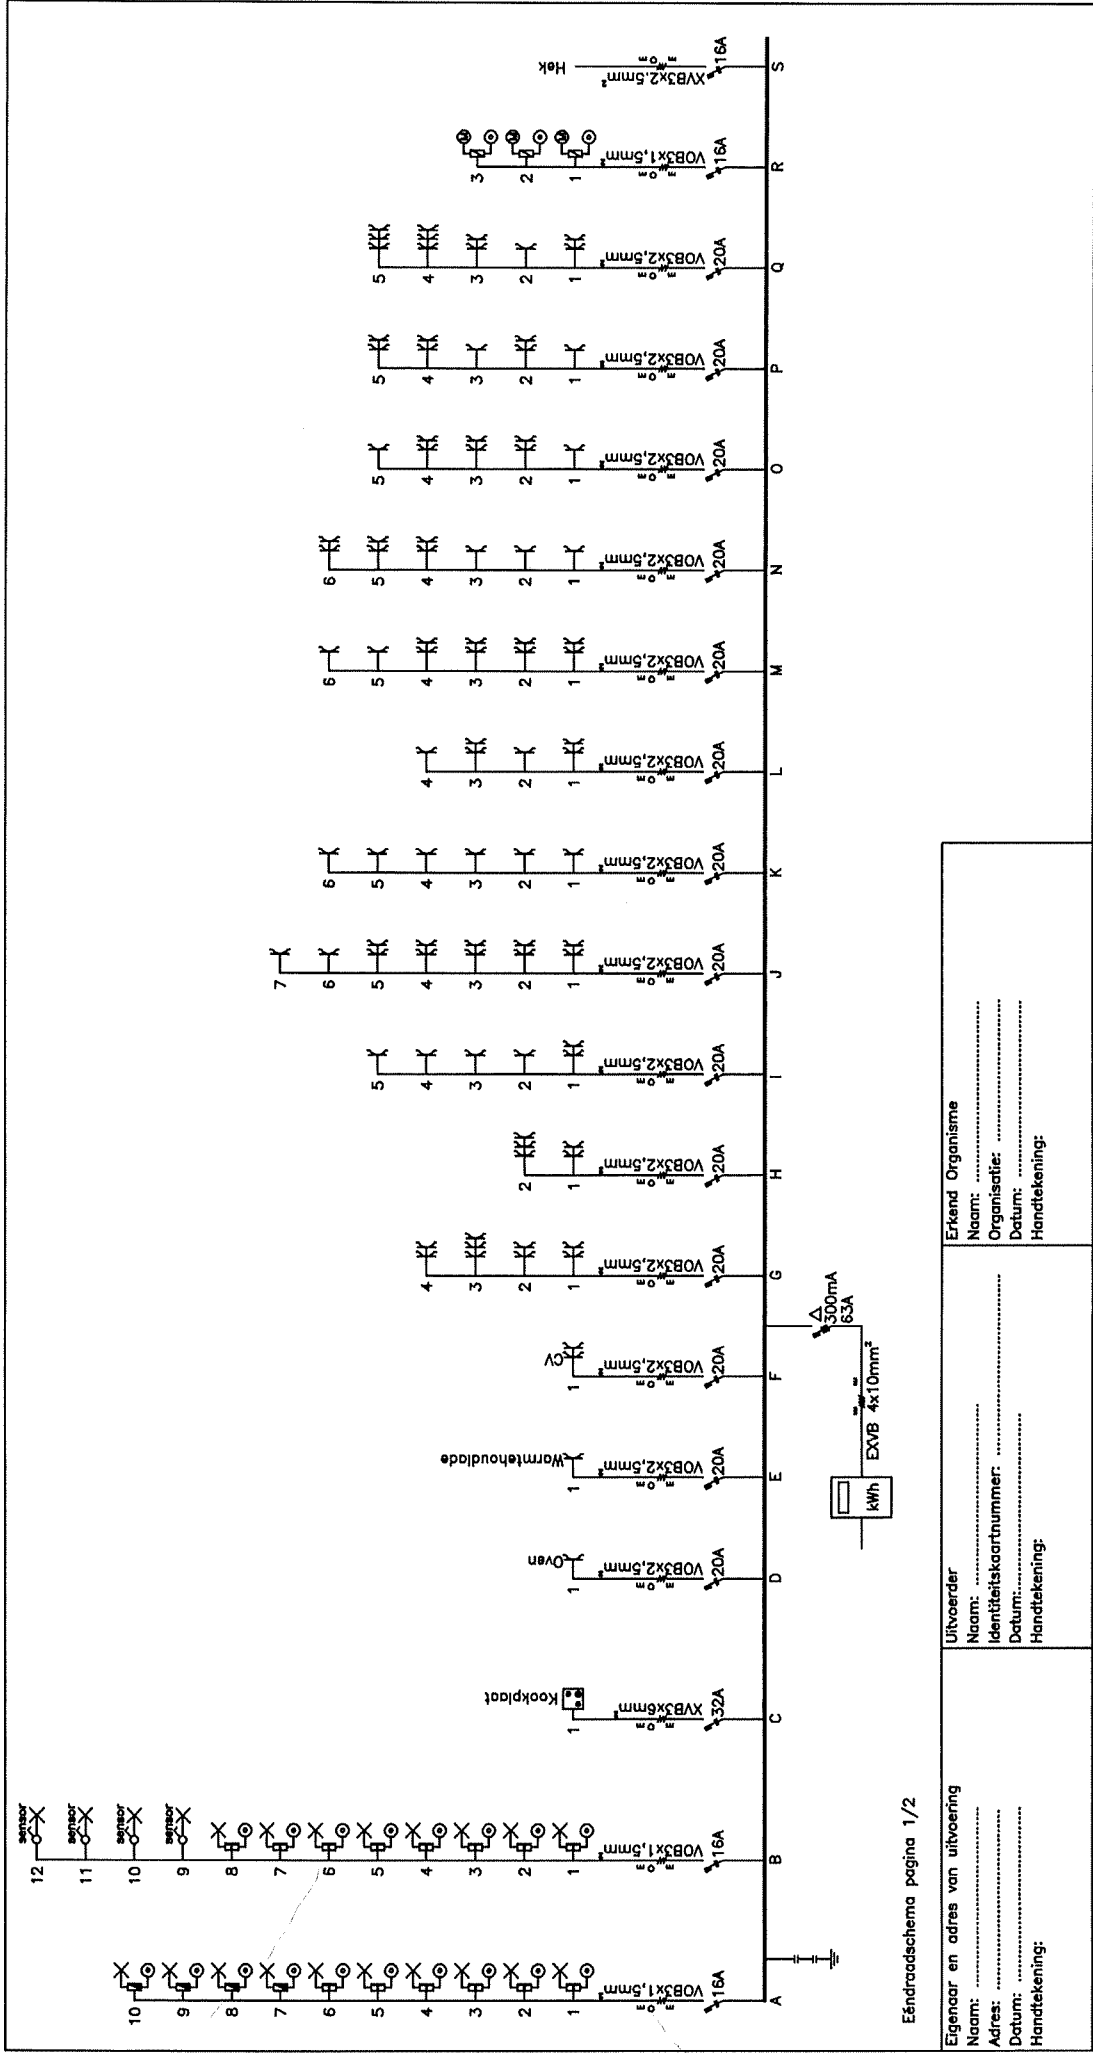


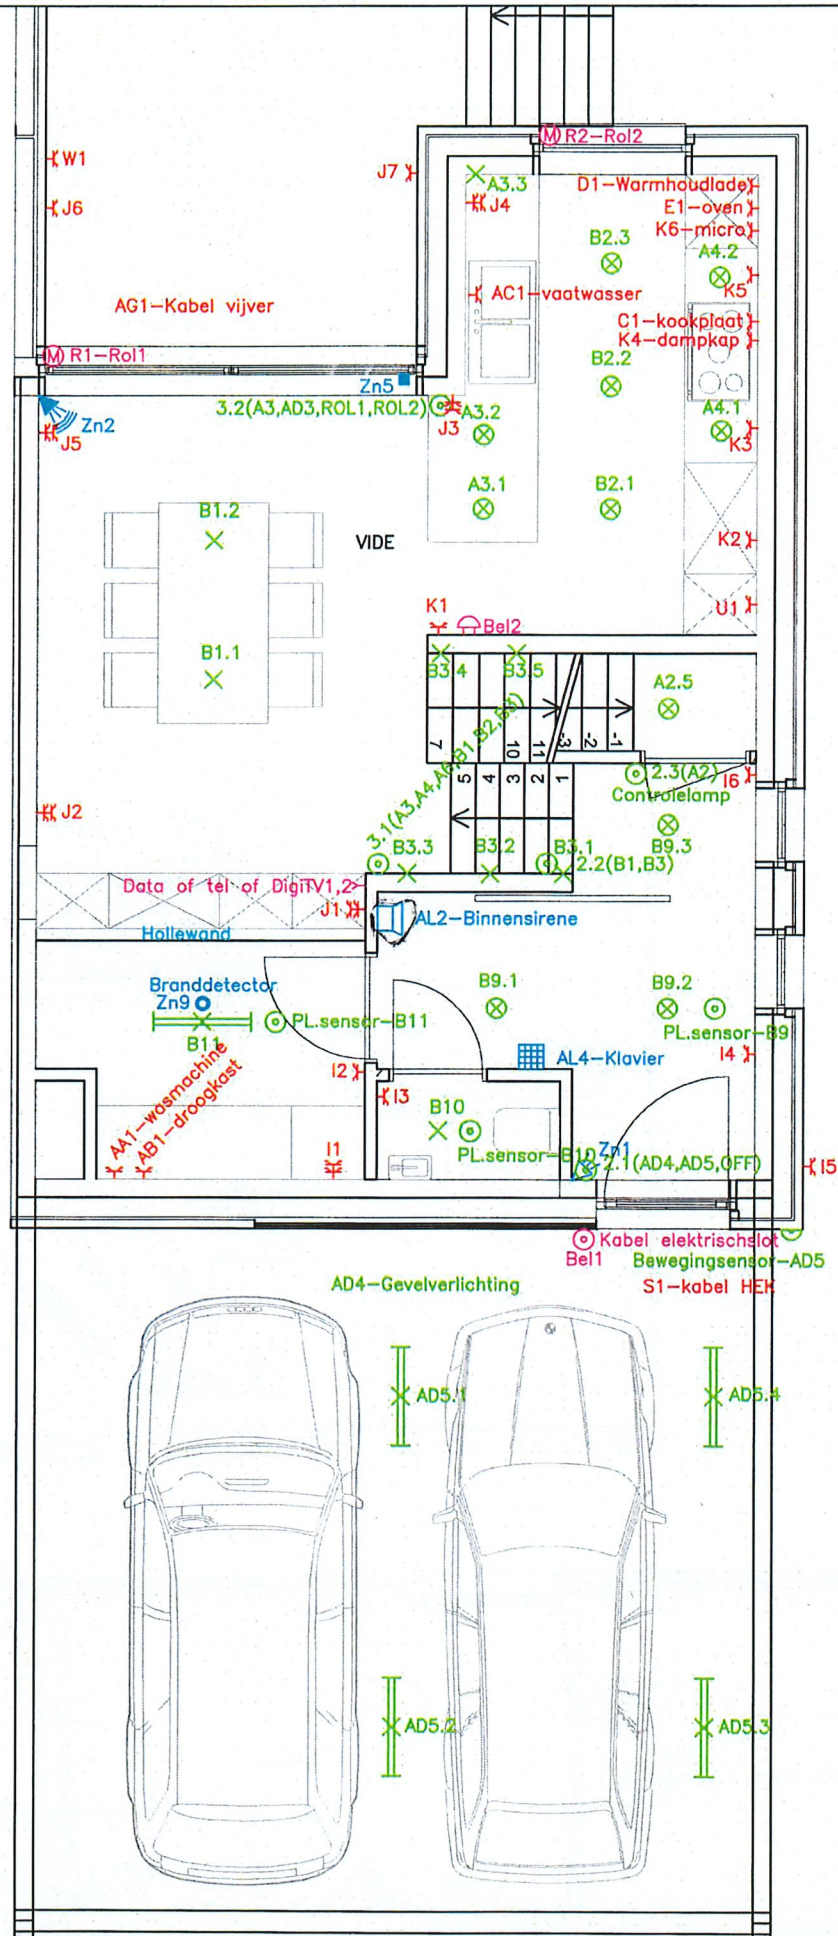


Situatieschema pagina 2/4

Eigenaar en adres van uitvoering
 Naam: Moens Yannick – Janssens Thalyisia
 Adres:
 Datum:
 Handtekening:

Uitvoerder
 Naam: Moens Yannick – Janssens Thalyisia
 Identiteitskaartnummer:
 Datum:
 Handtekening:

Erkend Organisme
 Naam:
 Organisatie:
 Datum:
 Handtekening:

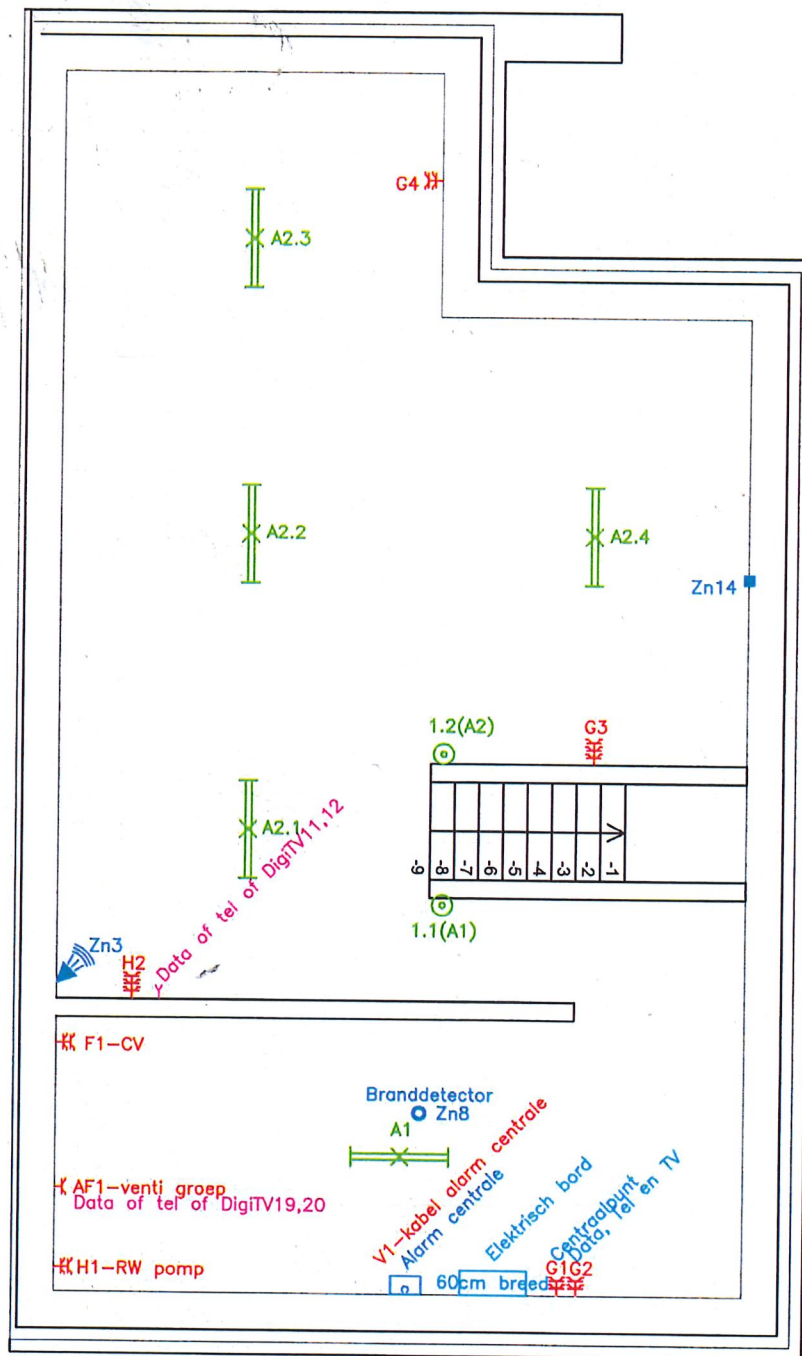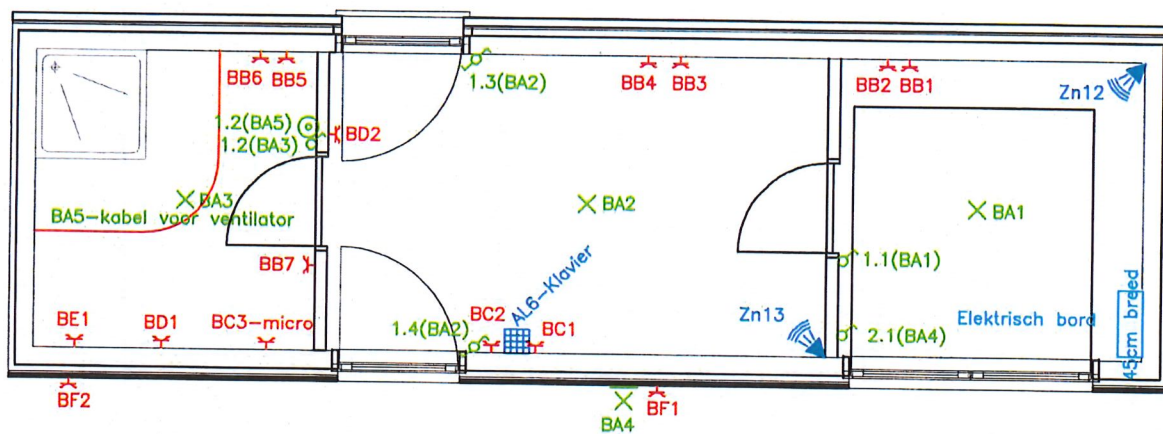


Situatieschema pagina 1/4

Eigenaar en adres van uitvoering
 Naam: Moens Yannick - Janssens Thalyzia
 Adres:
 Datum:
 Handtekening:

Uitvoerder
 Naam: Moens Yannick - Janssens Thalyzia
 Identiteitskaartnummer:
 Datum:
 Handtekening:

Erkend Organisme
 Naam:
 Organisatie:
 Datum:
 Handtekening:

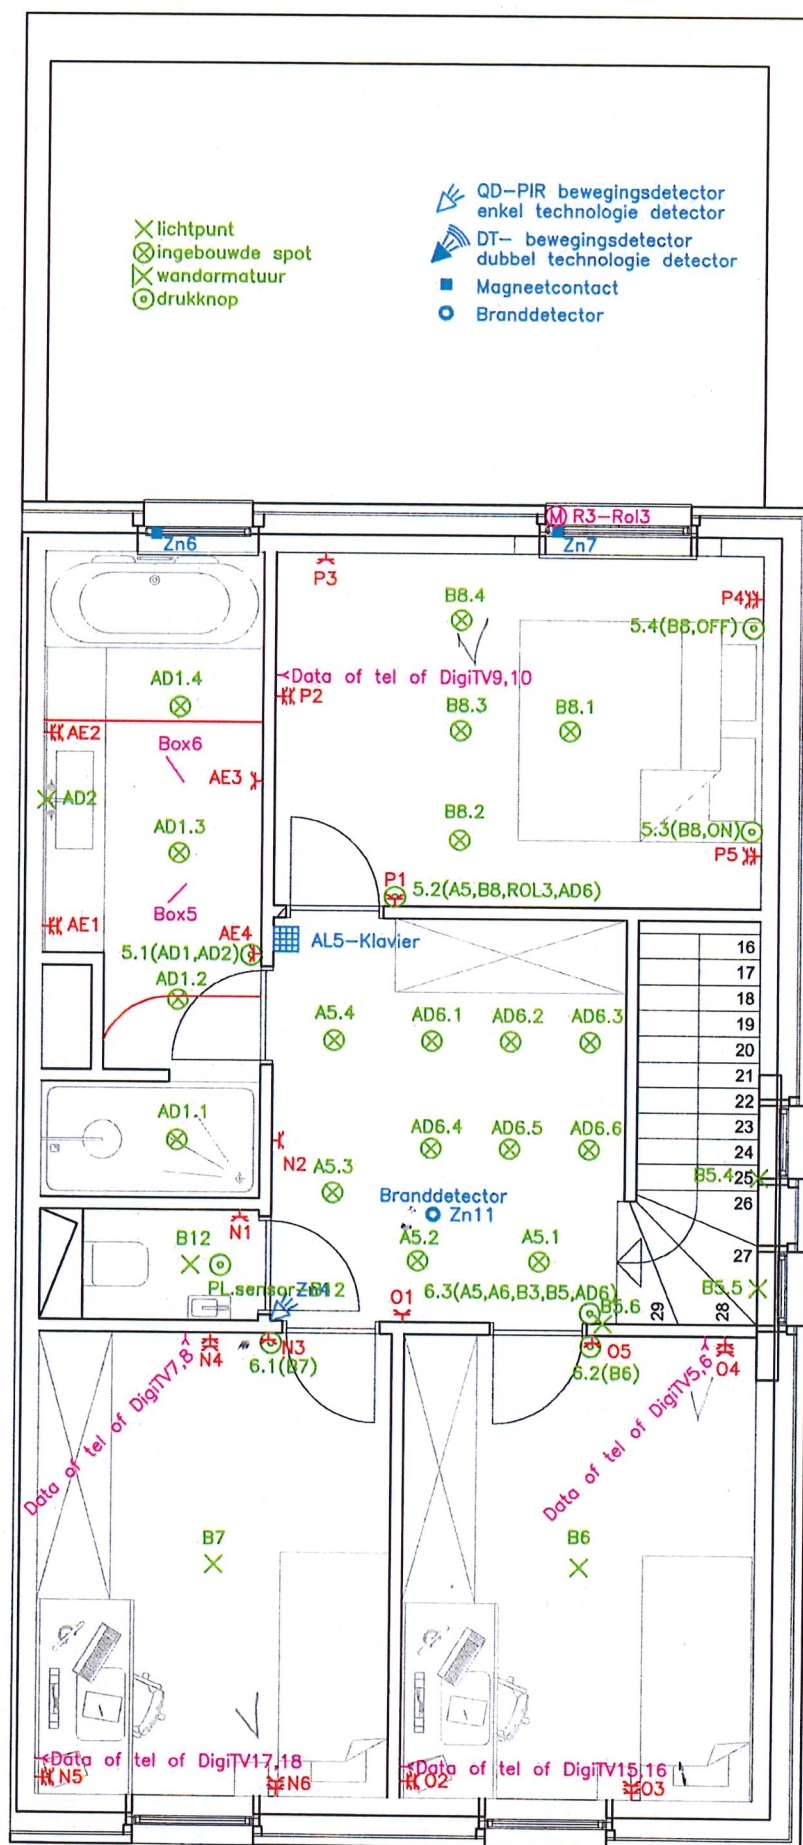

Situatieschema pagina 4/4

Eigenaar en adres van uitvoering
 Naam: Moens Yannick – Janssens Thalsia
 Adres:
 Datum:
 Handtekening:

Uitvoerder
 Naam: Moens Yannick – Janssens Thalsia
 Identiteitskaartnummer:
 Datum:
 Handtekening:

Erkend Organisme
 Naam:
 Organisatie:
 Datum:
 Handtekening: