

Gemeente Ravels

1ste Afdeling, Sectie C


nr. 510 S deel en deel van perceel zonder nummer

OPMETINGSPLAN

Schaal : 1/500

LEGENDE

- ☒ R inspektieput riolering
- BK brandkraan
- Vp verlichtingspaal

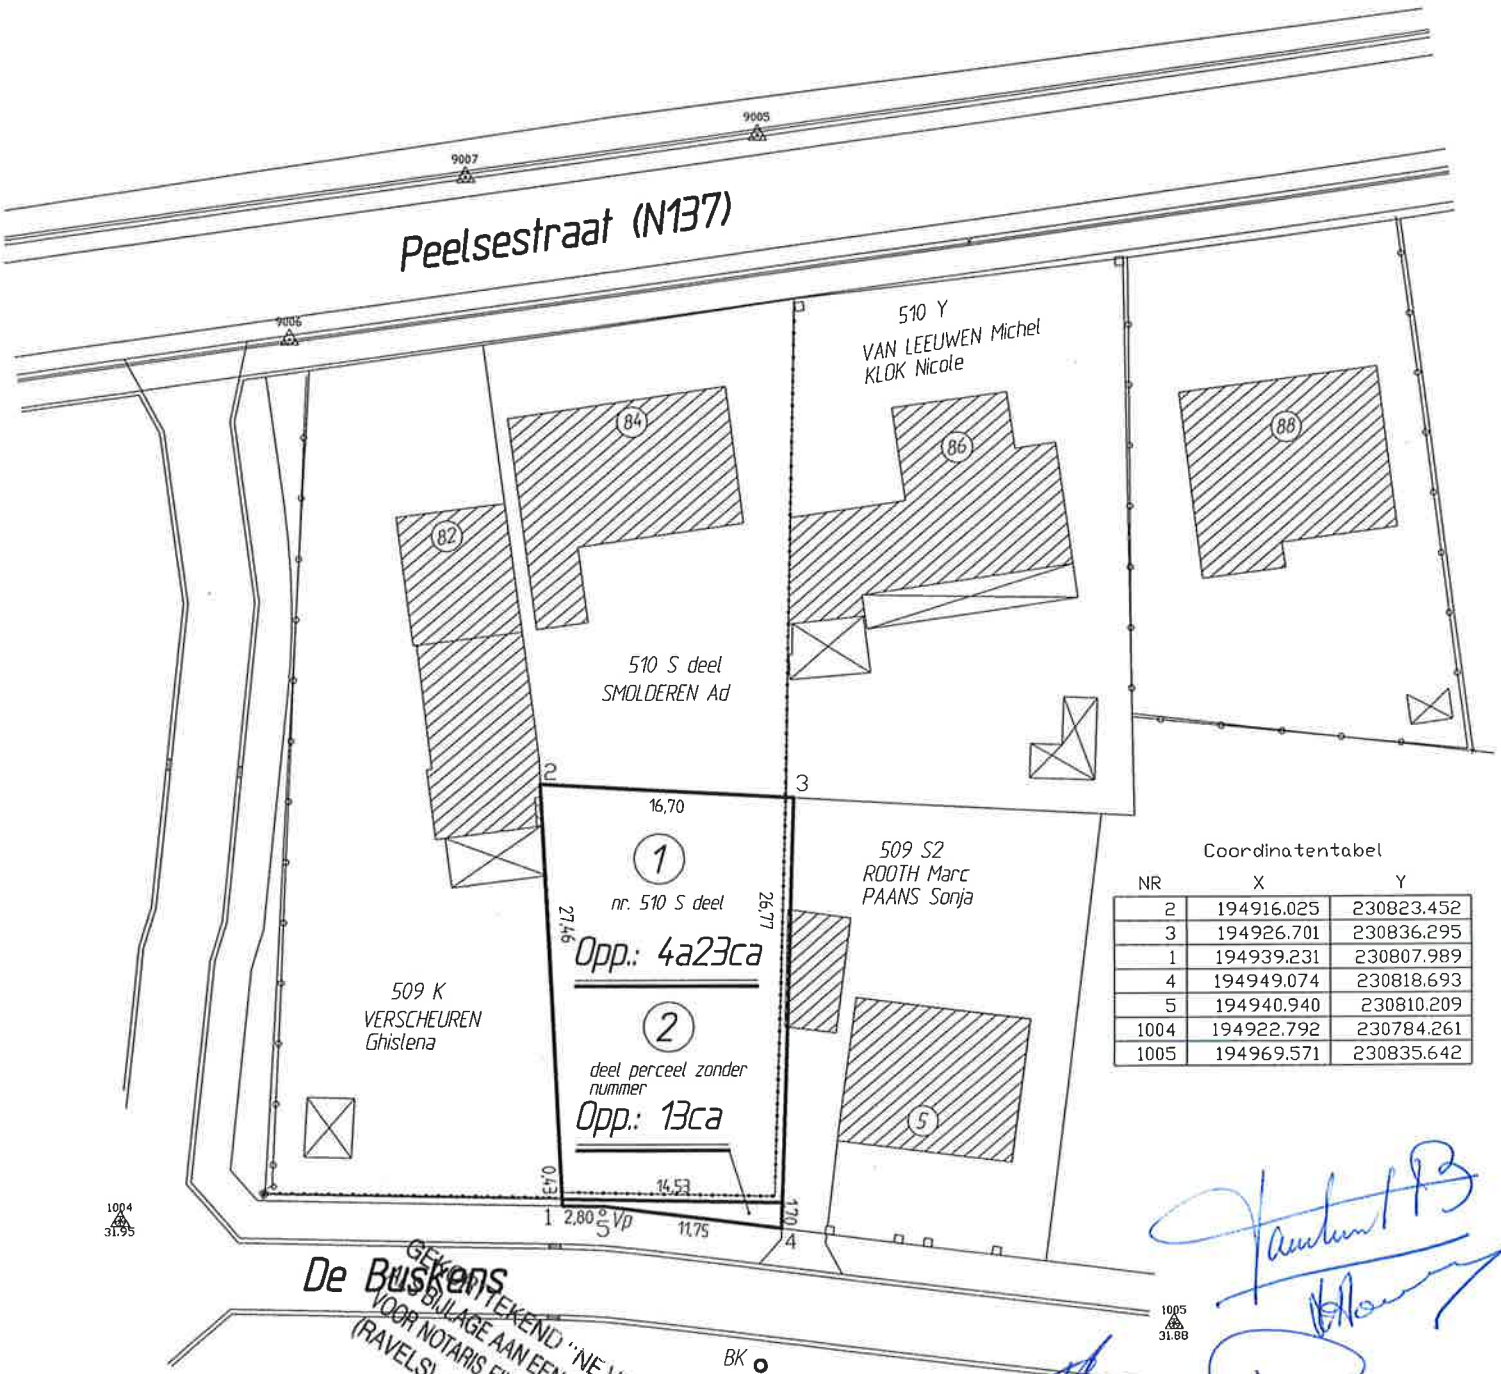

GEKONTEKEND "NE VARIETUR"
VOOR BIJLAGE AAN EEN AKTE VERLEDEN
VOOR NOTARIS FILIP SEGERS TE WEELE
(RAVELS) OP 03-01-09

Opgemaakt door



Studiebureau P. VERHEYEN b.v.b.a.
Onze Lieve Vrouwestraat 58
2380 Ravels
Tel.: 014/656022

Peter Verheyen, Landmeter-expert
beëdigd door de Rechtbank van eerste aanleg te Turnhout
Identificatienummer : LAN040752
Ravels, 7 april 2009

Geboekt¹⁴... blad ¹⁴... verzending
te Turnhout reg. de**14 AUG. 2009**...
boek^{6/84}... folio ³⁷... vak ²...
ontvangen vijftieng euro.

R : 25 Euro

De Ontvanger,

De fiskaal deskundige


M.J. HOSKENS