


Legende

- putdeksel
- elektriciteitspaal
- perceelsgrens
- kadastrale grens
- rooilijn M.B. 17/11/1982
- constructielijn
- bestaande bebouwing
- afsluiting

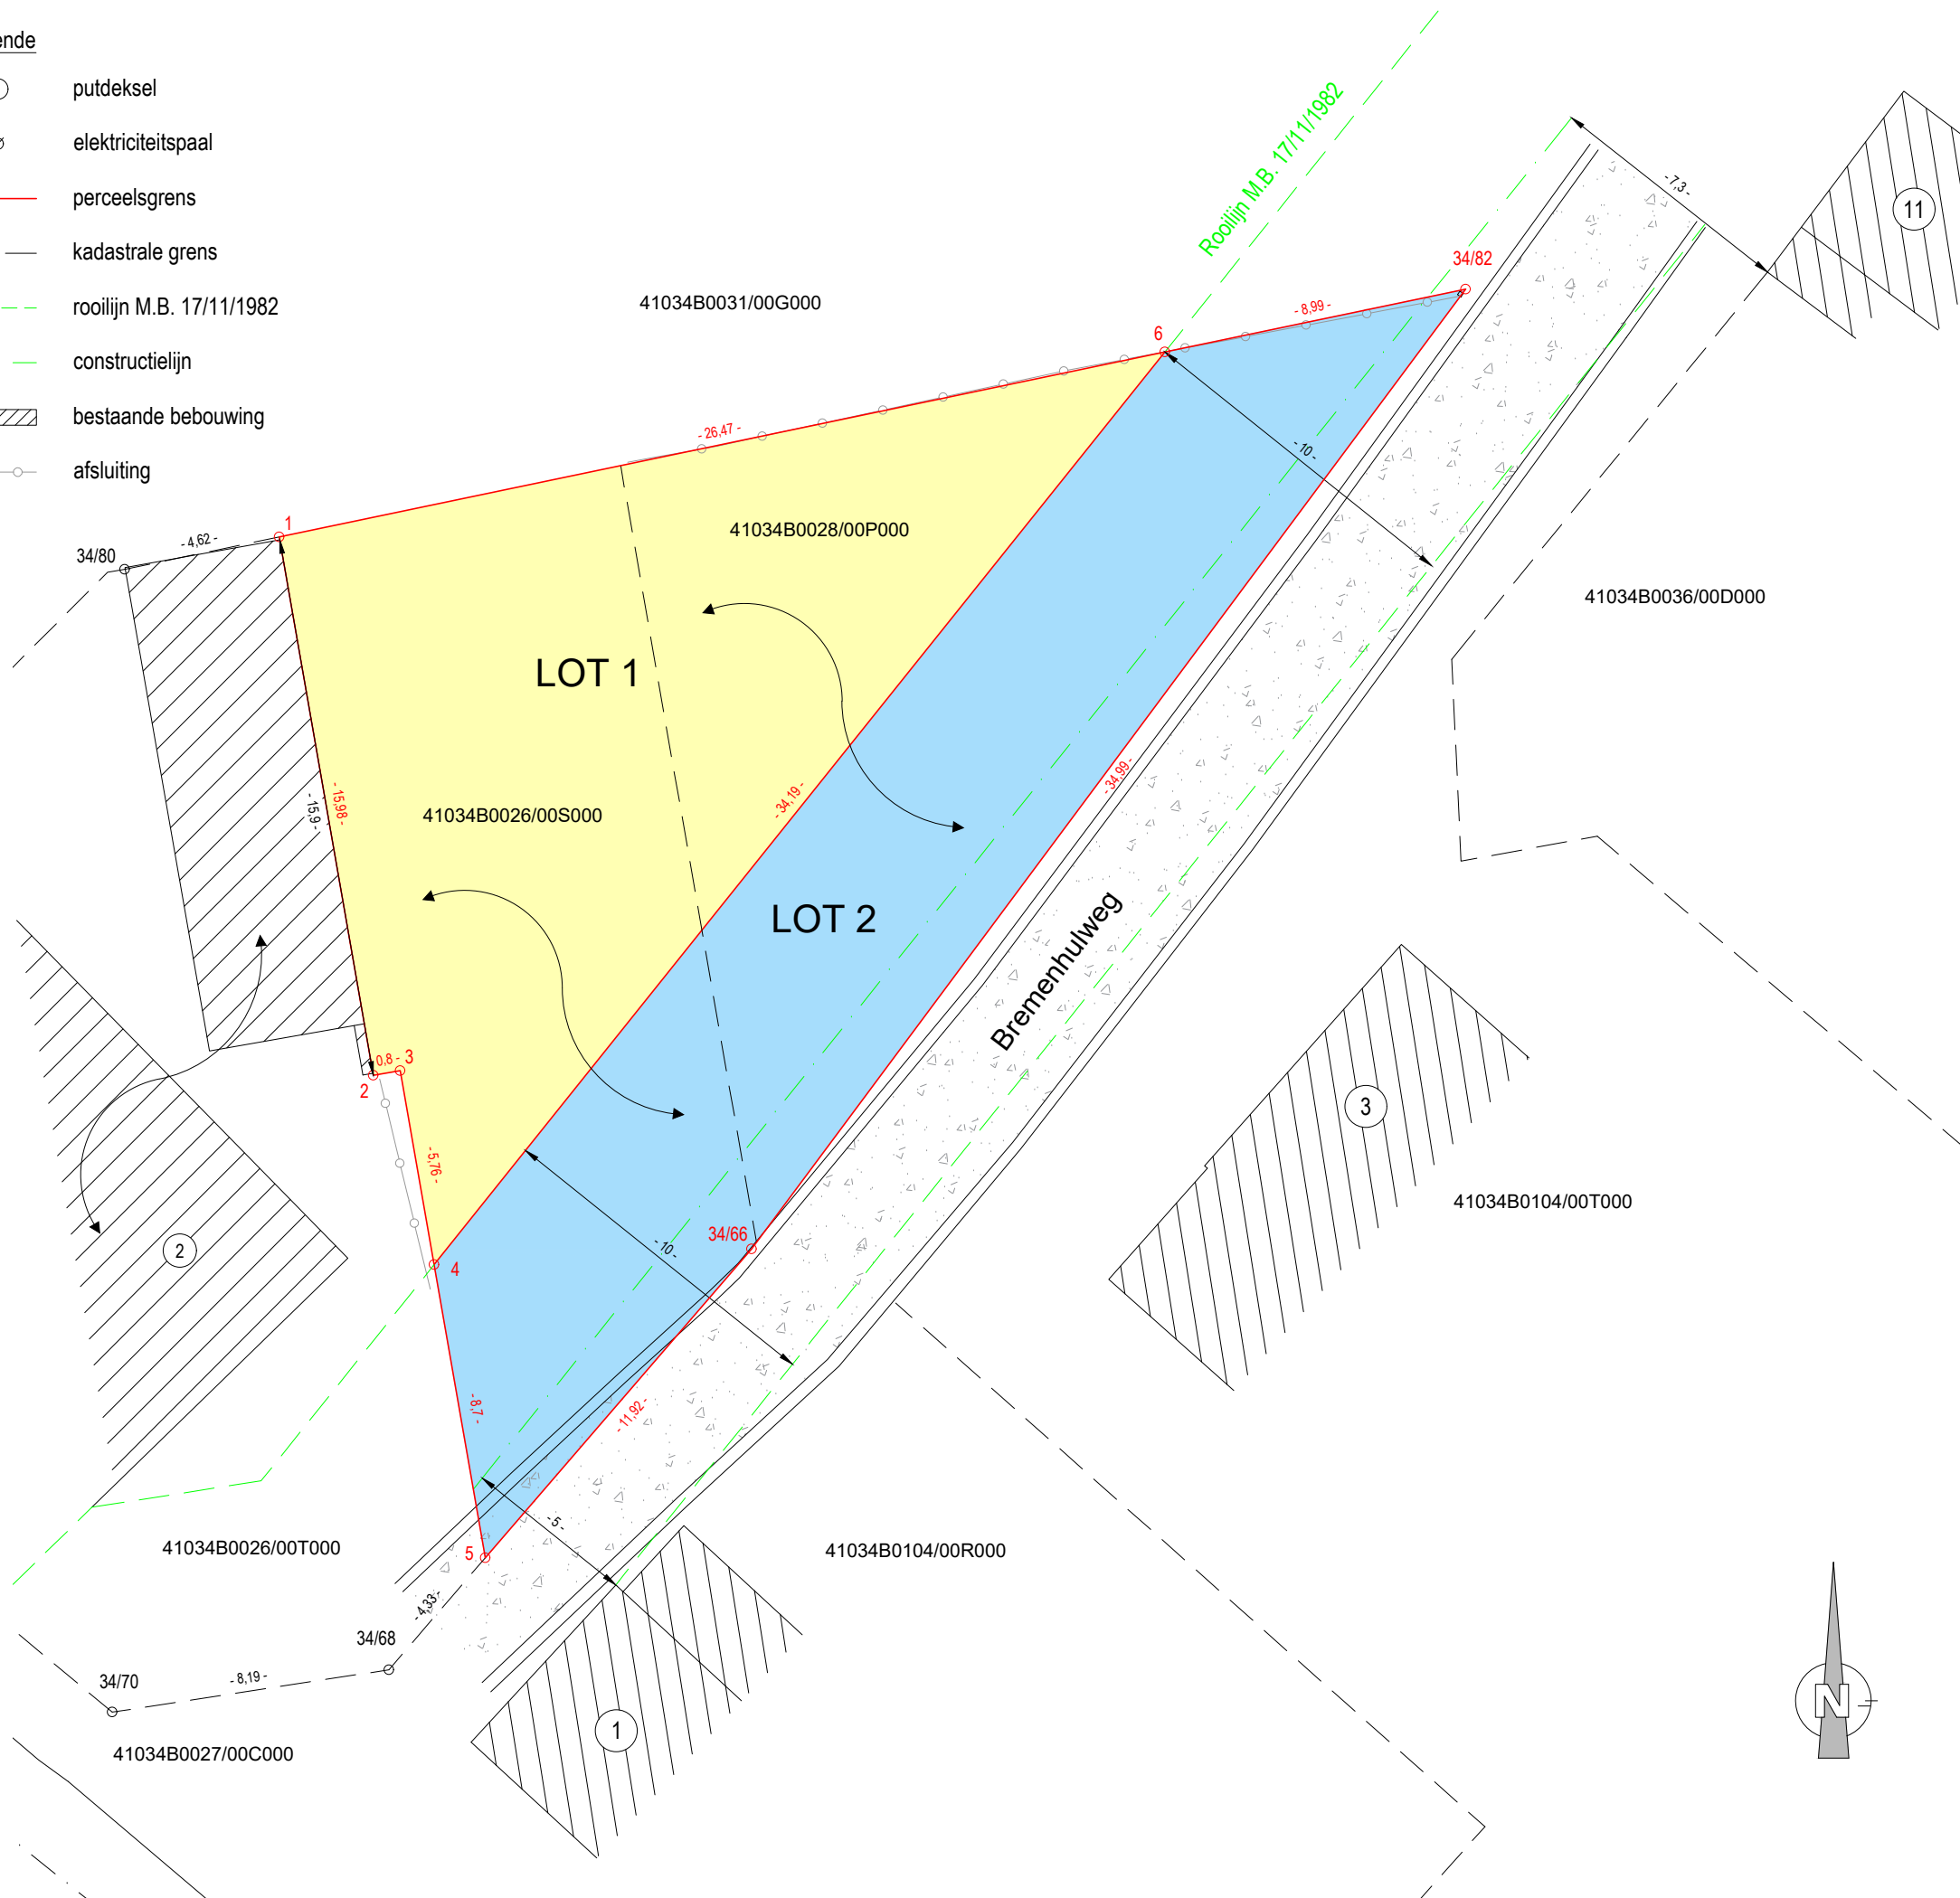

PROCES - VERBAAL VAN OPMETING

LIGGING

Bremenhulweg 2+ 9340 Lede

KADASTER

Lede 1ste Afdeling Sectie B Nr. 26/S, 28/P

OPGEMETEN EN IN PLAN GEBRACHT DOOR

De Seranno Landmeters BV
Poortendriesstraat 5 - 9340 Lede

www.deserannolandmeters.be

Naar waarheid opgemaakt te Lede, op 09/04/2024

Sarah De Seranno
0478/62.66.67
Landmeter

Beëdigd voor de rechtbank van Eerste Aanleg te Brugge
LAN 091408

verzekering ALLIANZ ZCN400066453



GEBASEERD OP

- Aflijningsplan Bremenhulweg (dd19/12/1979)
- Kadastrale schetsen 1953/S12, 1958/S7tris
- Afbakeningsplan Infrabel Lijn 50 KM 034 tot KM 035 (dd12/04/2022)
- Wettelijke vermoedens

INFORMATIE BETREFFENDE HET PERCEEL

LOT 1 - 291,99m²

LOT 2 - 263,33m²

Coördinatenlijst (Lambert 72)

NR	X	Y	Omschrijving
1	123347.658	184402.557	niet gematerialiseerd
2	123350.409	184386.815	niet gematerialiseerd
3	123351.197	184386.953	niet gematerialiseerd
4	123352.189	184381.276	fenopaal (nieuw)
5	123353.686	184372.707	niet gematerialiseerd
34/66	123361.470	184381.739	niet gematerialiseerd
34/82	123382.365	184409.804	grenspaal NMBS
6	123373.564	184407.966	fenopaal (nieuw)
34/68	123350.861	184369.429	niet gematerialiseerd
34/70	123342.769	184368.190	niet gematerialiseerd
34/80	123343.135	184401.612	niet gematerialiseerd

Beschrijving van de grenzen

- 34/80-1-6-34/82 cfr. Afbakeningsplan Infrabel
- 4-6 cfr. Aflijningsplan Bremenhulweg
- 34/82-34/66-5-34/68-34/70 cfr. Afbakeningsplan Infrabel
- 1-2 buitenzijde privatieve muur perceel 26/T
- 2-3-4-5 cfr. kadastrale schets 1958/S7tris

Opmerking

Hoekpunten en grenzen niet gematerialiseerd tenzij anders vermeld.

PLANREFERENTIE KADASTER

41034-10752

PLANNUMMER

2023/137

SCHAAL

1/200