


Echelle: 1/750

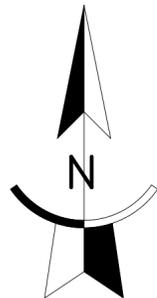

184 H 11 / Pie 1  
S. mesurée: 10 a

Beau Bois

184H11  
La Commune de METTET

2  
S. mesurée: 86a 36ca

184 H 11 / Pie 2

Lot 4  
4880 m<sup>2</sup>  
(dont 2221 m<sup>2</sup> de la partie  
du lot 2 du plan INASEP)

3  
184 H 11 / Pie 2  
S. mesurée: 15 a

Revêtement hydrocarbonné  
rue de Hennevauche

**Coordonnées (Lambert 72)**


N°	X	Y	Information
1	170853.617	110725.631	point limite repris sur le plan INASEP
2	170817.032	110741.802	point limite repris sur le plan INASEP
3	170827.138	110764.668	point limite repris sur le plan INASEP
4	170863.724	110748.497	point limite repris sur le plan INASEP
5	170711.205	110551.650	point limite repris sur le plan INASEP
6	170725.940	110556.670	point limite repris sur le plan INASEP
7	170759.685	110533.250	point limite repris sur le plan INASEP
8	170773.062	110554.455	point limite repris sur le plan INASEP
9	170786.050	110576.073	point limite repris sur le plan INASEP
10	170729.452	110584.437	point limite repris sur le plan INASEP
11	170775.630	110558.730	point limite repris sur le plan INASEP (borne à planter)
30	170674.140	110615.229	borne à planter
31	170694.569	110651.926	borne à planter
32	170749.877	110621.136	point limite repris sur le plan INASEP
33	170795.048	110595.990	point limite repris sur le plan INASEP (borne à planter)

Plan enregistré sous le n° de référence **92087 - 10531**  
dans la base de données des plans de délimitation du  
département **MESURES & EVALUATIONS** -  
Administration Générale de la Documentation  
Patrimoniales

Identifiant(s) réservé(s) associé(s) au présent plan:

**Lot 4 = N° 184 V11 P0000**

Extrait du plan cadastral - Echelle: 1/5000

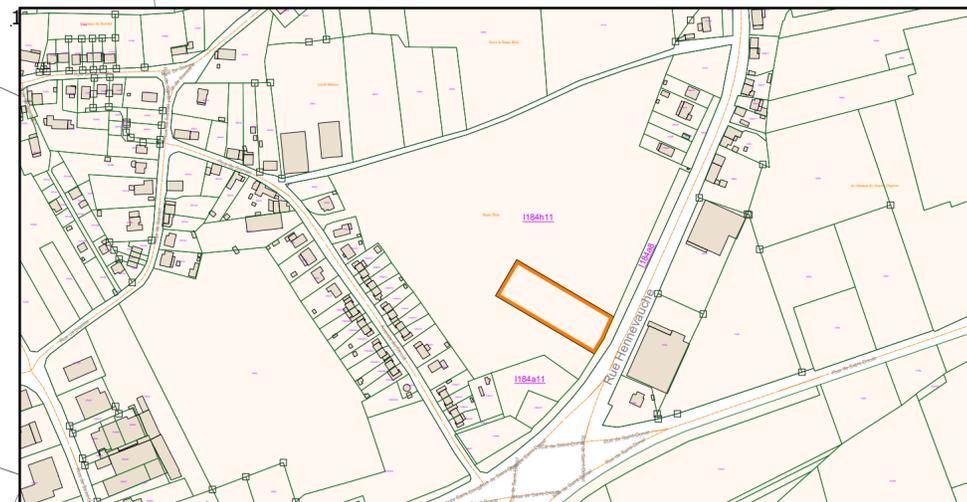

© Les données cadastrales 1.1.2023 de ce document appartiennent exclusivement à l'Administration Générale de la Documentation patrimoniale.

**COMMUNE DE METTET**  
**1ère division - Section I**

Plan de division d'une partie de la propriété cadastrée N°184H11, en  
nature de pâture.

**Lot n°4: 48 ares 80 ca**

- Polygone "11-10-30 à 33-9-11"
- Reprenant 22 ares 21ca du lot N°2 du plan de l'INASEP.

**Remarques:**

- 1) Le présent plan de division est un complément au plan de division N° FC: 14.296/46, dressé en date du 06/10/2021 par le géomètre-expert Fr. COLLOT de l'INASEP, lequel a été approuvé par le collège communal de Mettet en la séance du 11/10/2021.
- 2) En ce 20/03/2024, la division du plan mentionné ci-dessus n'est toujours pas effective sur CADGIS.
- 3) La limite "33-9-11-10" est reprise au plan mentionné au point 1) ci-dessus.
- 4) Quatre nouvelles bornes en polymère rouge seront plantées aux point 33, 11, 30 et 31 par le géomètre soussigné.

SRL GEOPHIL  
Benoît RENARD - Géomètre-Expert  
Rue de l'Hôpital, 27/01  
5600 Philippeville  
Tél. 0476 37 03 46  
[benoit@georenard.be](mailto:benoit@georenard.be)  
TVA : BE 0414.904.533

Levé et dressé par Benoît Renard  
Géomètre-Expert assermenté par le Tribunal  
de 1ère Instance de Dinant.  
N° d'identification : GEO 161 375

Fait à Philippeville le 20 mars 2024

**PLAN N°480/92087**