




SCHAAL: 1/500

KAPELLESTRAAT

KADASTRALE CONFIGURATIE (Schaal: 1/2.500)

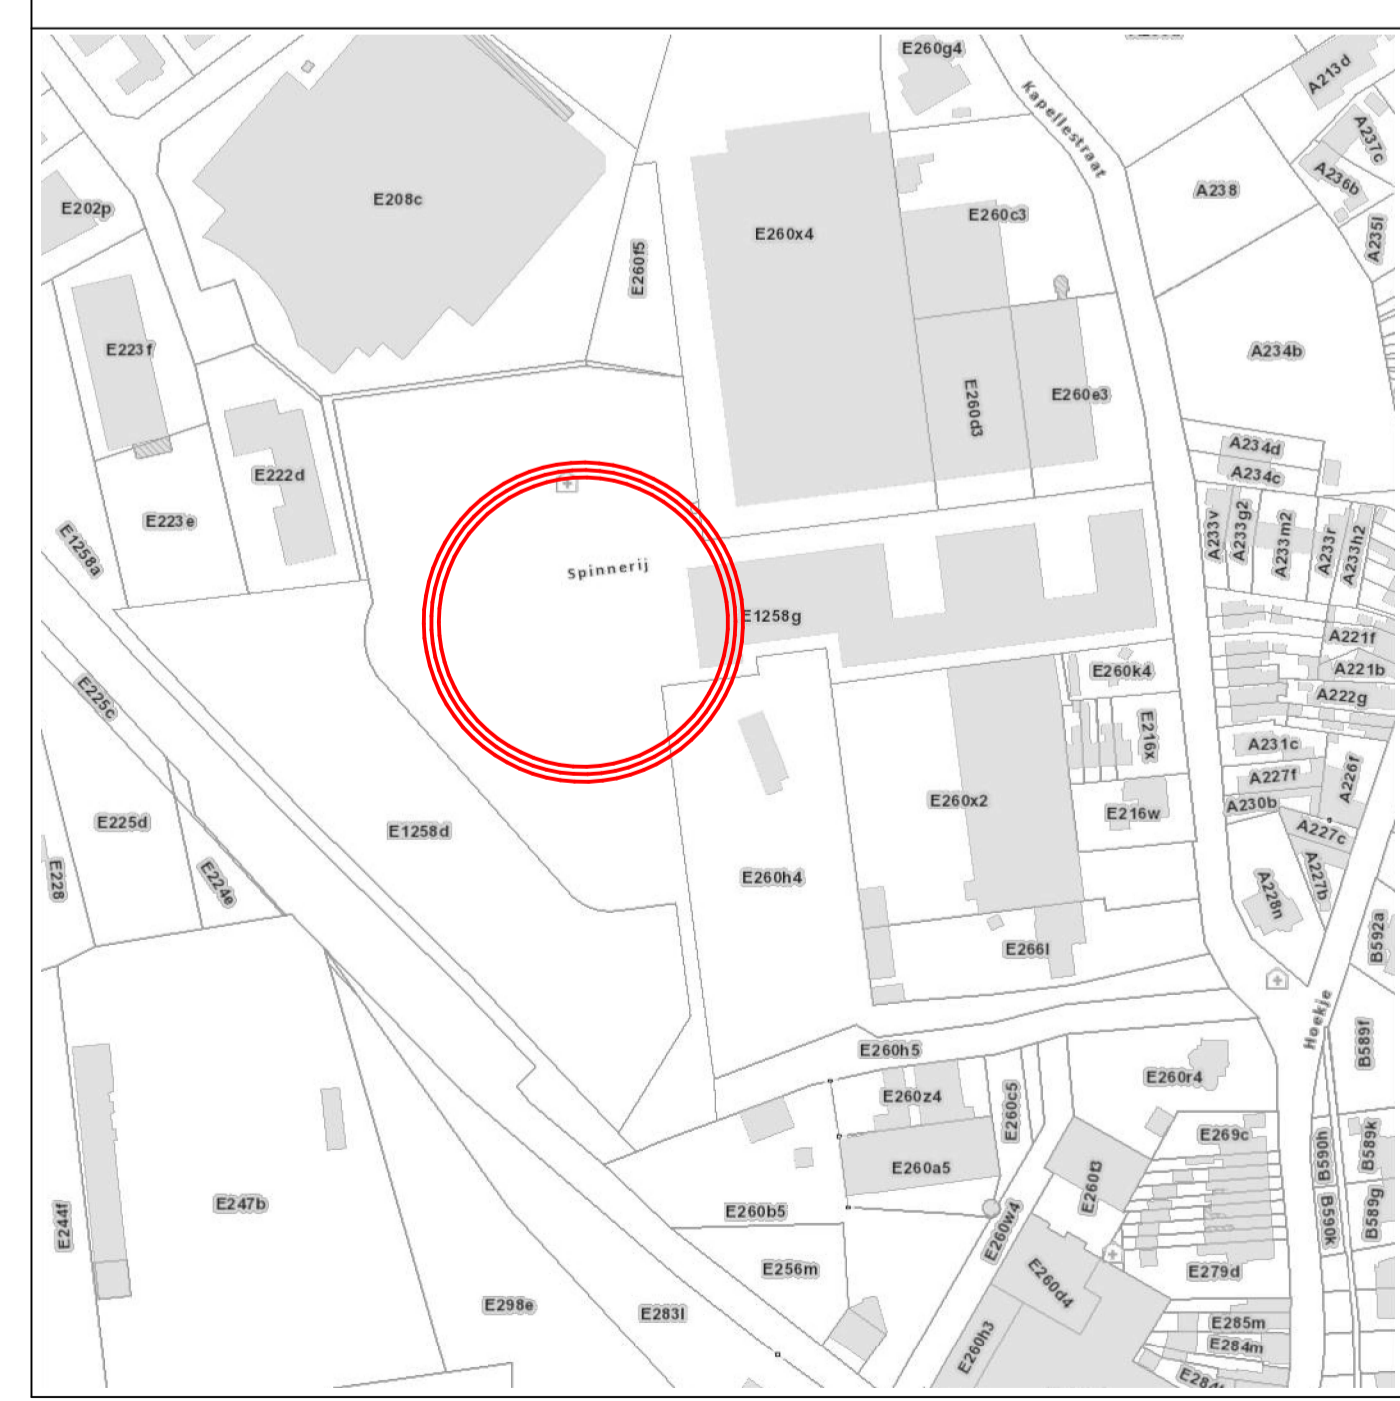

Provincie OOST-VLAANDEREN

Gemeente LIEVEGEM

Afdeling WAARSCHOOT

PREKAD FASE3 WIJZIGENDE BASISAKTE

LIGGING: Innewaarts KAPELLESTRAAT
4de afdeling sectie E deel van nr. 1258/g

AANTAL PLANNEN	1
DATUM	12-jun-2020
OPMETING	Studiebureau FDC
BEREKENING	Studiebureau IG
GETEKEND	Studiebureau IG
DOSSIER	56/16

Identificatienummer:

Perceelsgrenzen werden vastgelegd volgens meetplan Studiebureau Verhaeghe en Partners te Loppem met precad referentienummer

44072-10400
44072-10409
44072-10410
44072-10429

LANDMETER

STUDIEBUREAU
VERHAEGHE & PARTNERS

Landmeten - Verkavelingen - Wegenontwerp
Schakelingen - Veiligheidscoördinatie - EPB/EPC

Timo LOOTENS, zaakvoerder

Landmeter-Expert, beëdigd voor de
Rechtbank van Eerste Aankleg van Brugge

Inschrijvingsnummer tabelau: LAV07 1351

Autobaan 5 bus 0102
8210 ZEDELGEM (Loppem)

Tel. 050/84.20.30 - Fax 050/84.20.32

E-mail: timo@stverhaeghe.be
Web: http://www.stverhaeghe.be