


Ref:C86-29
SECTION PREPARATOIRE MAX CARTER
VOORBEREIDENDE AFDELING MAX CARTER
Bd CLOVIS N°29-31
CLOVISLAAN N°29-31
BRUXELLES 1040 BRUSSEL
REZ-DE-CHAUSSEE - GELIJKVLOERS

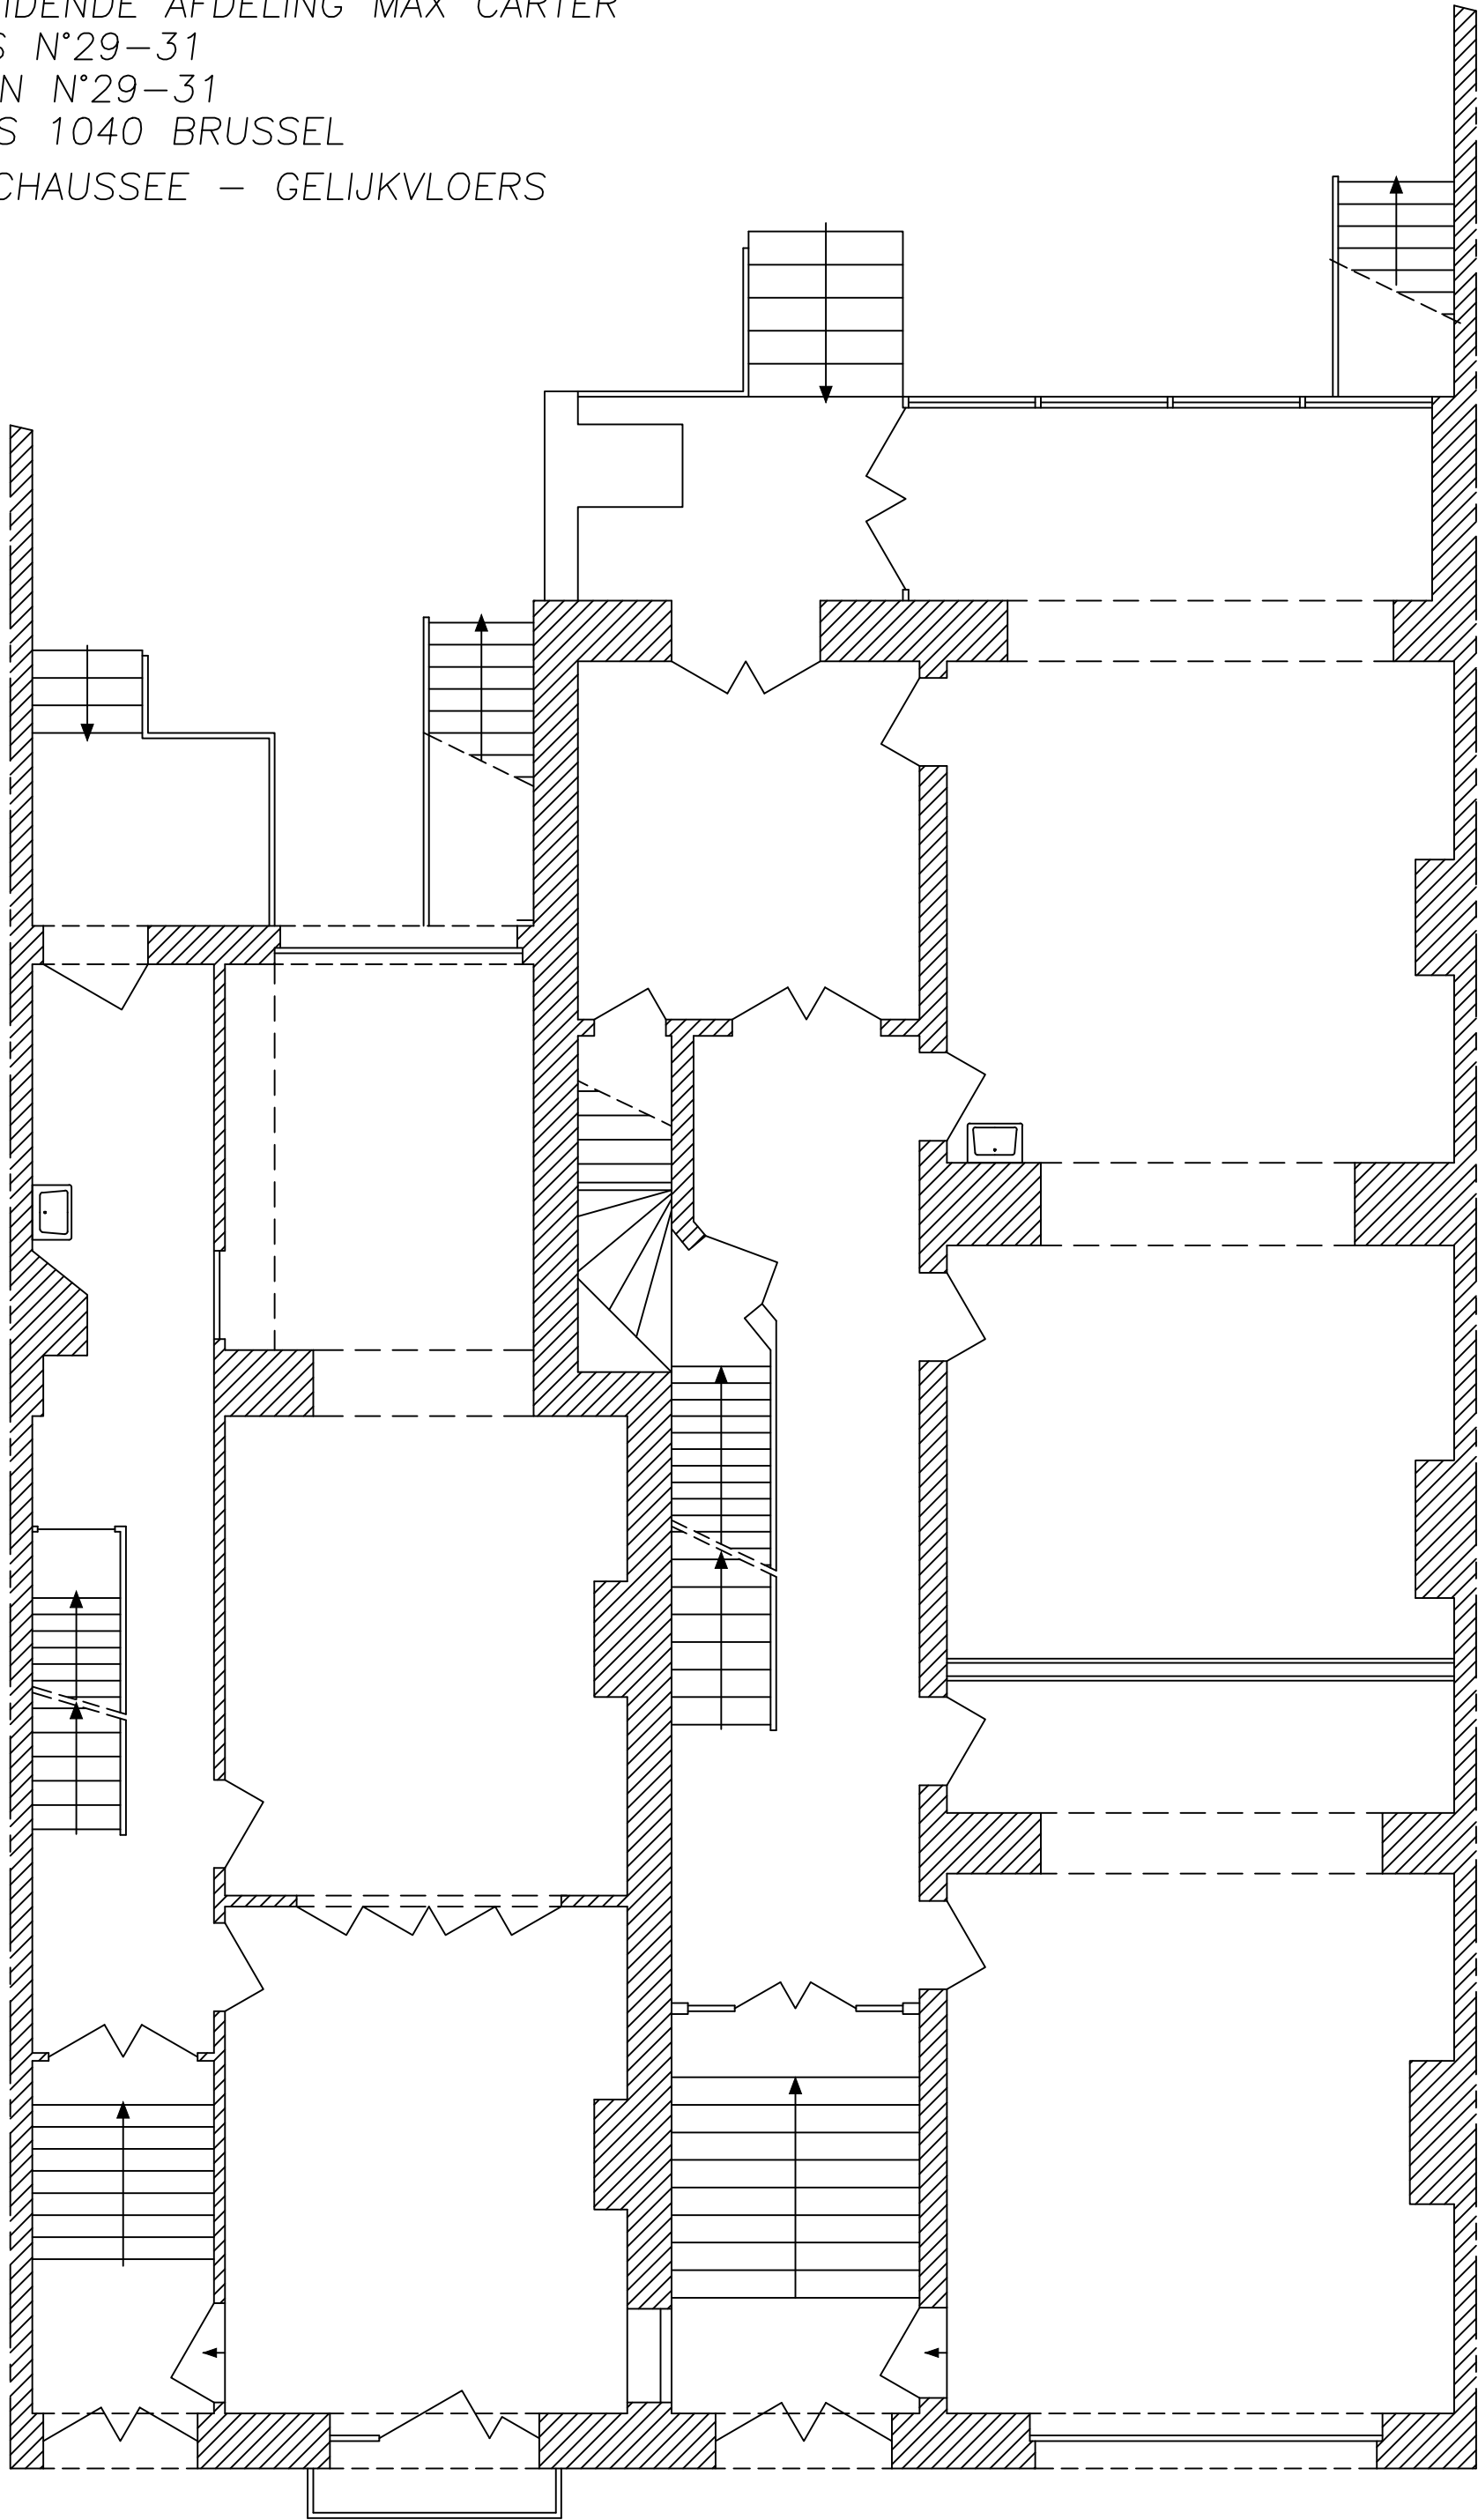

N°29

N°31