
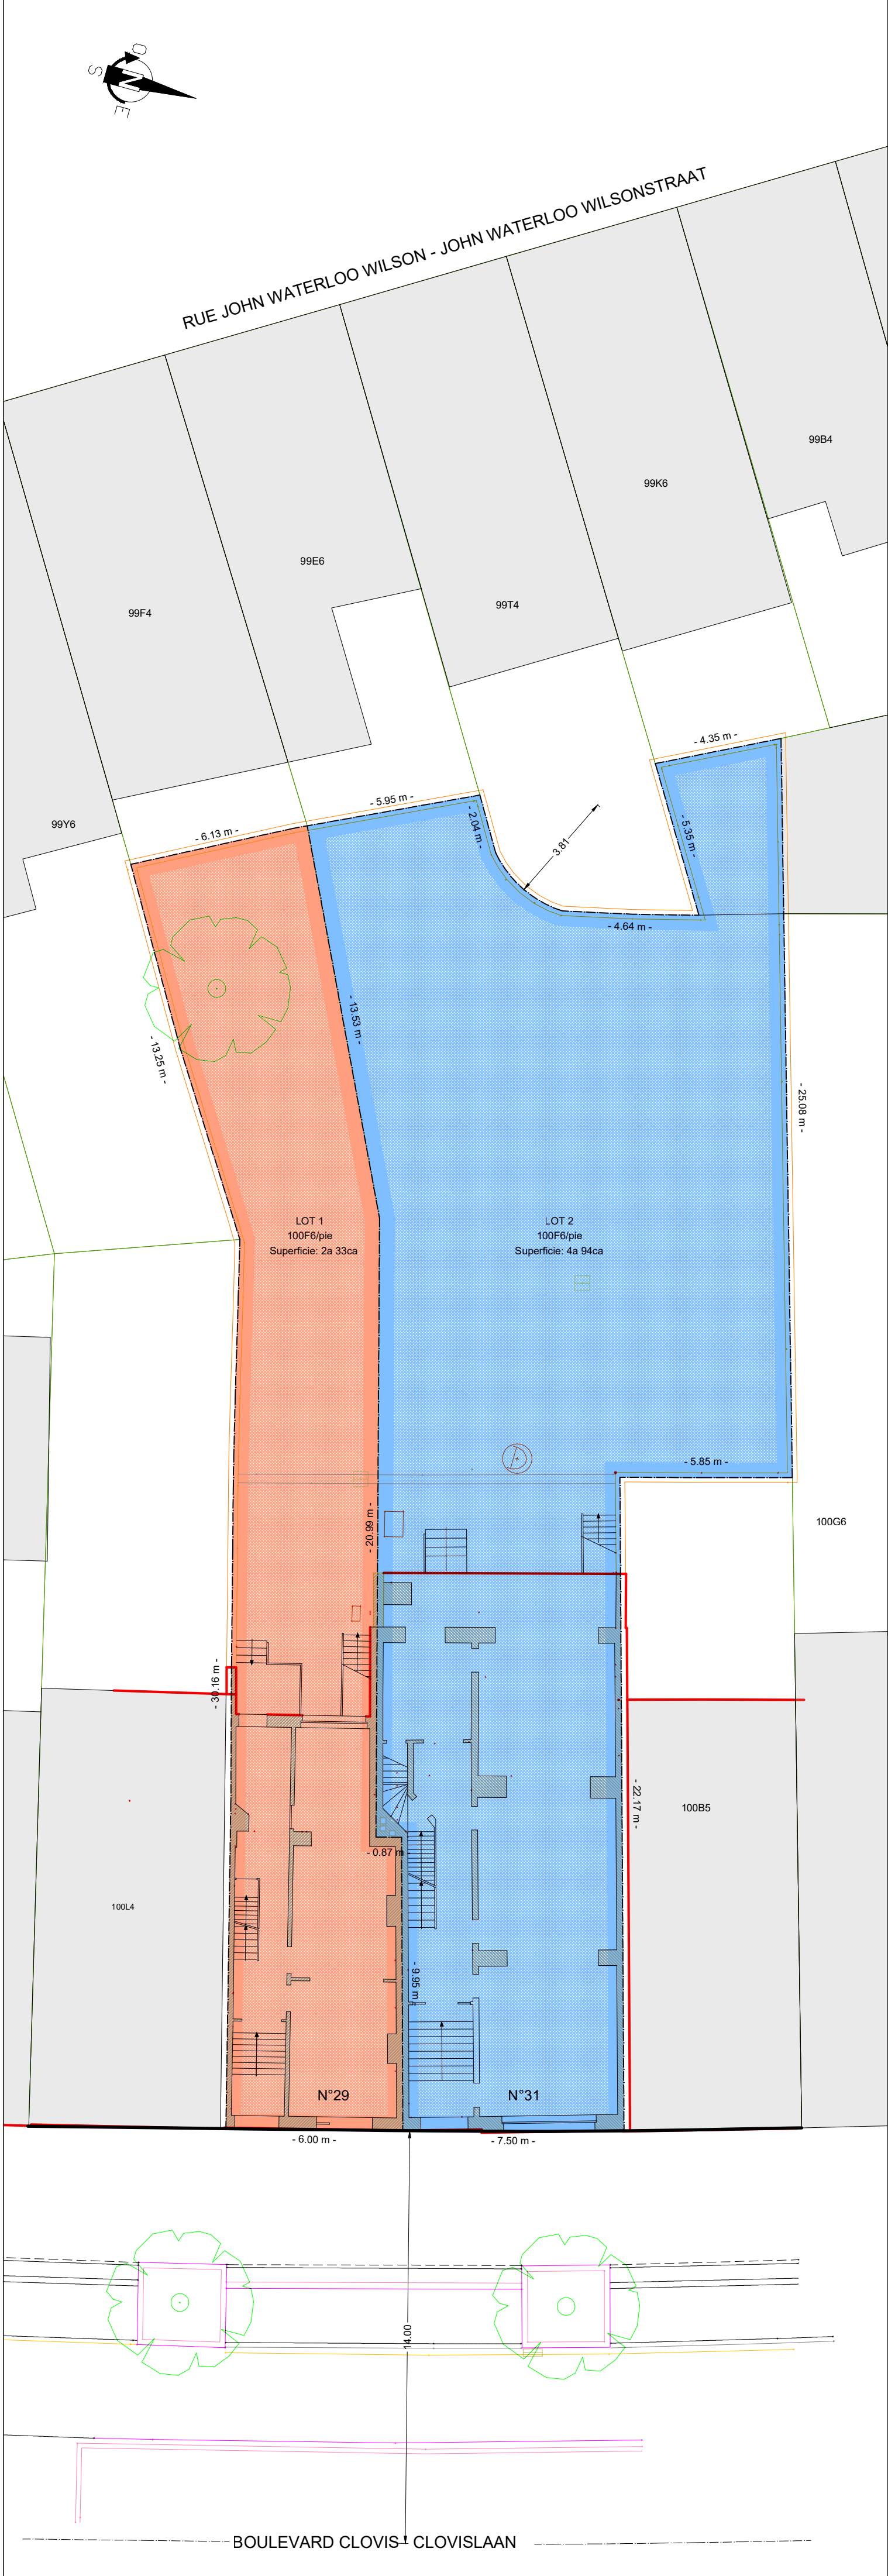


PLAN DE DIVISION - VERDELINGSPLAN

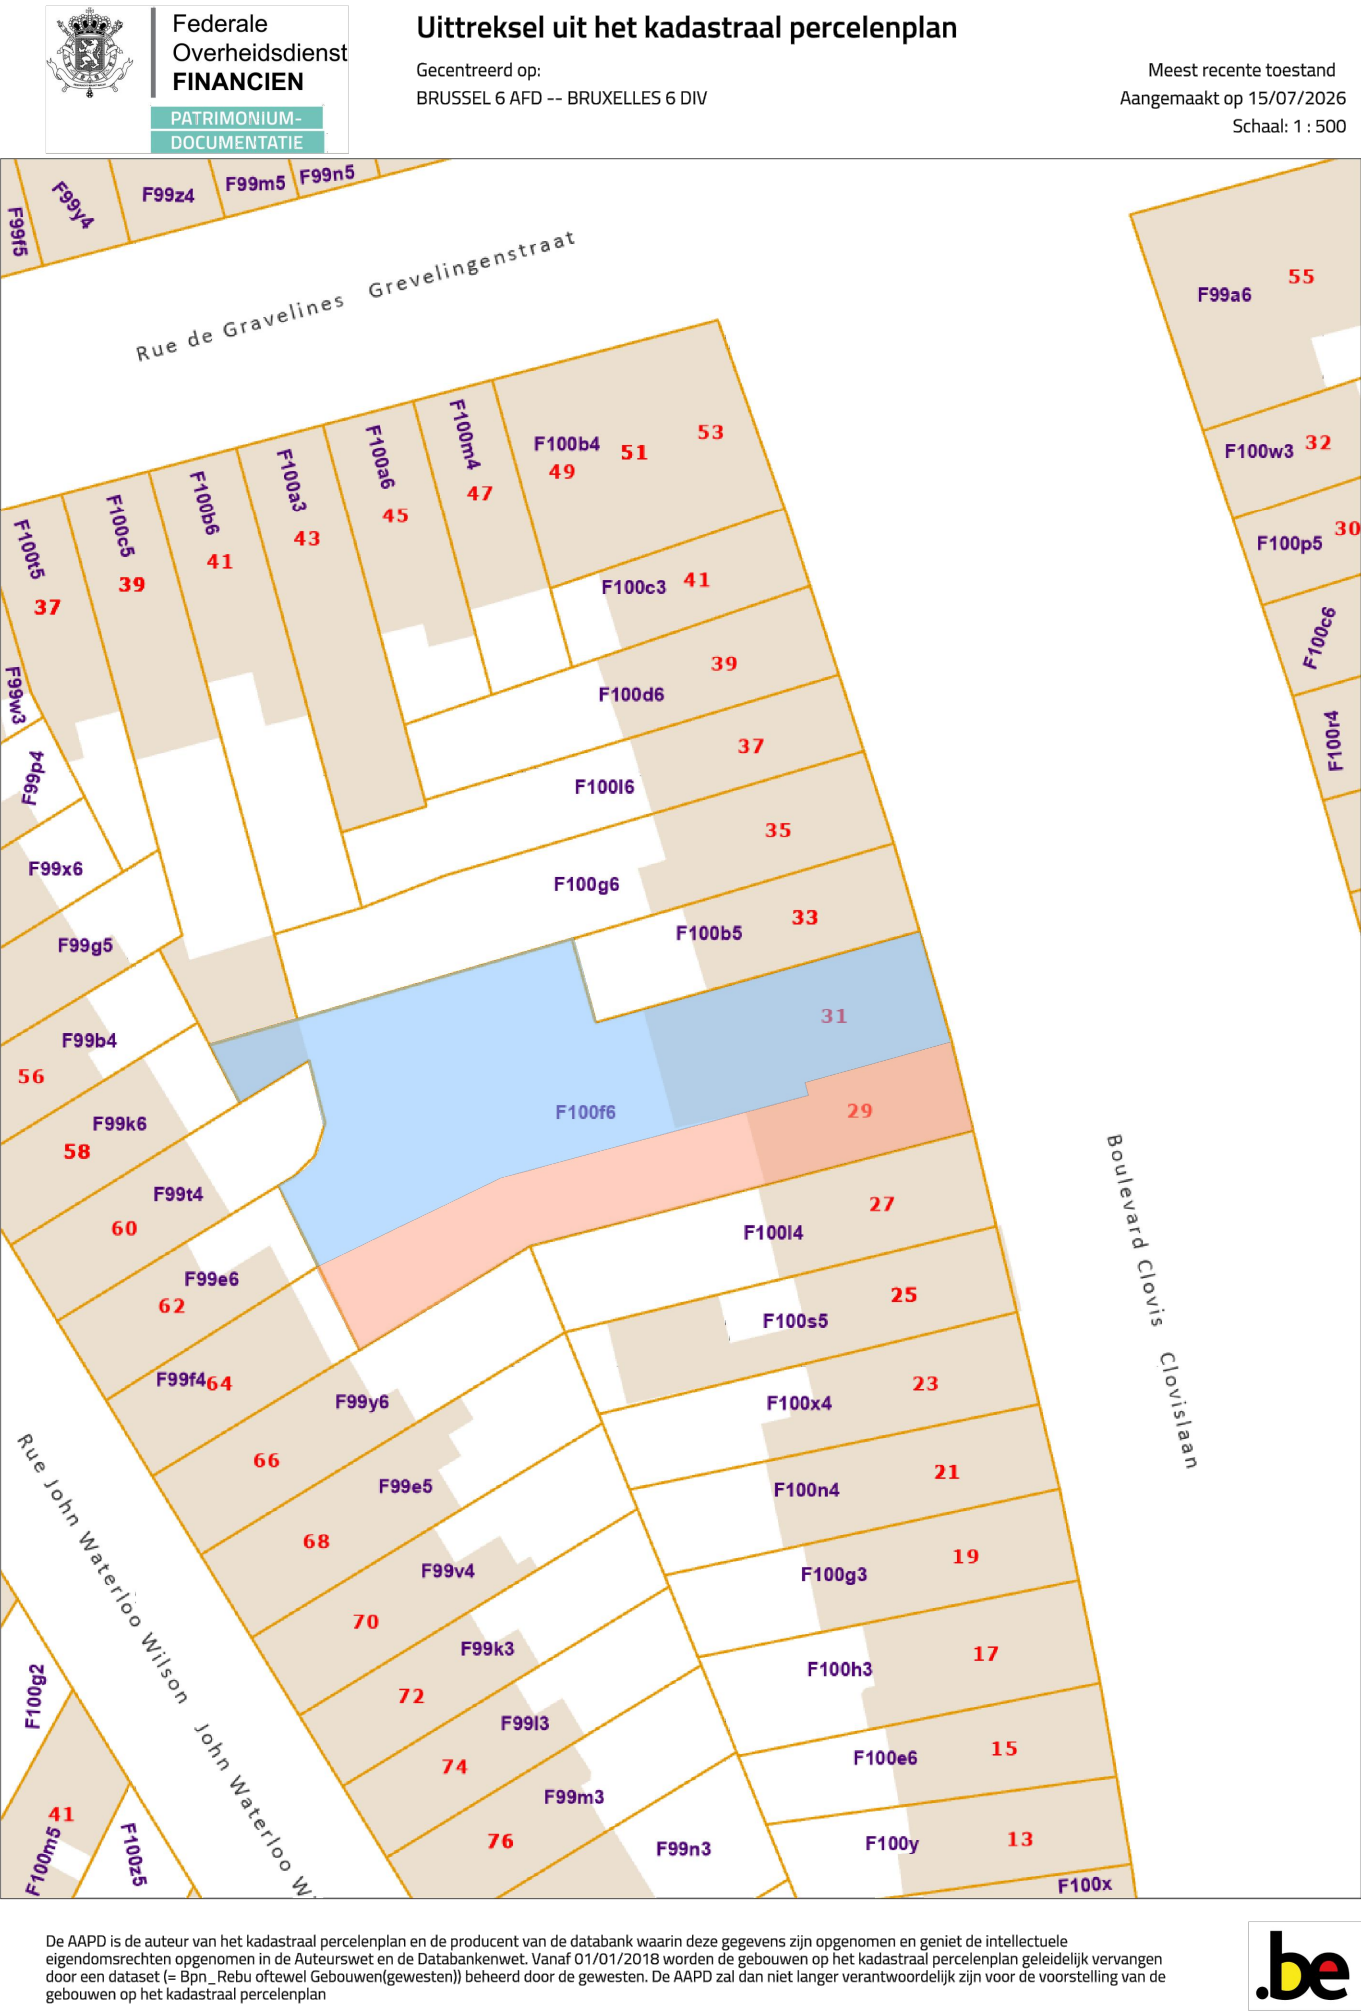

VILLE DE BRUXELLES
*Département Développement urbain
Direction Planification stratégique et opérationnelle*
CELLULE TOPOGRAPHIE ET EXPERTISE

STAD BRUSSEL
*Departement Stadsontwikkeling
Directie strategische en operationele planning*
CEL TOPOGRAFIE EN EXPERTISE

PLAN DE MESURAGE ET DE DIVISION
OPMETINGSPLAN EN VERDELINGSPLAN

BOULEVARD CLOVIS 29-31
CLOVISLAAN 29-31

levé par : opgemeten door :		dessiné par : getekend door :		vérifié par : nagezien door :		le Directeur, de Directeur,	
A. GREGOIRE		A. GREGOIRE		R. VAN DER PERRE		P. ITSCHERT	
Géomètre expert Landmeter expert		Géomètre expert Landmeter expert		Chef de service technique Technisch diensthoofd			
LE : 13/07/2026 DE :		LE : 15/07/2026 DE :		LE : DE :		LE : DE :	
ECHELLE SCHAAL		1/150					
PLAN N° PLAN Nr.		7713					
INDICE INDEX	A	B	C				