

STAD TIENEN

Deelgemeente VISSENAKEN

HEIDESTRAAT

Gekadastreerd of geweest zijnde Tienen, 8° Afdeling, Sectie C, nummer 31/b.

VERKAVELINGSAANVRAAG

ONTWORPEN TOESTAND

"Oprichten van een open bebouwing"


Lot 2 is uit de verkaveling gesloten

Ref. omgeving :
omv_2022043817
d.d 07/03/2023

VERKLARING

- Bestaande gebouwen
- Bestaande wegenis
- (W) oter (G) as Sleutelmond
- Inspectieput
- Straatkolk
- Verlichtingspaal
- Muur
- 10.03 Niveau
- EK Elect.-kast
- Afsluiting draad
- Afsluiting beton
- Bestaande grenspaal
- Verkeersbord
- Tv-kast
- Brandkraan
- Dorpel
- Kroonlijst/nokhoogte
- Talud
- Rand verharding
- Max. bebouwbare opp.

LIGGINGSPLAN

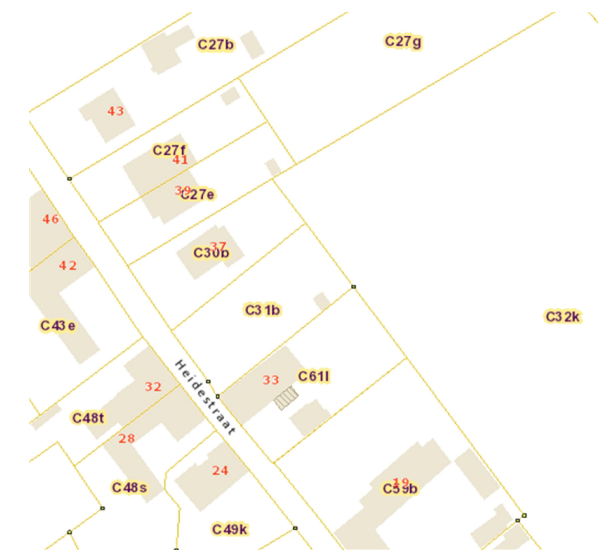

Toelichting :


- O Niet gemat. punt
- Hoekpt. gebouw
- Nieuwe grenspaal
- Bestaande grenspaal

COORDINATEN

"Lambert 72"

Pt.	X(m)	Y(m)
1	187637.90	170096.79
2	187649.65	170080.22
3	187666.40	170093.70
4	187672.07	170124.30
5	187648.24	170082.94
6	187684.24	170108.13
7	187682.47	170110.48

- 1-4 : grenslijn volgens metingsplan Landmeter Smolders JL d.d. 28/10/2005 - afsluiting draad
- 4-7-6 : grenslijn volgens plan van de ruilverkaveling Vissenaken d.d. 25/04/2008 - niet gemat.
- 1-5-2 : grenslijn volgens overtuigende mat. elementen op het terrein - keermuurtje
- 7-5 : nieuwe grenslijn - niet gemat.
- 6-3-2 : grenslijn volgens overtuigende mat. elementen op het terrein - bestaande afsluiting (3-6) rand gebouw (3-2).

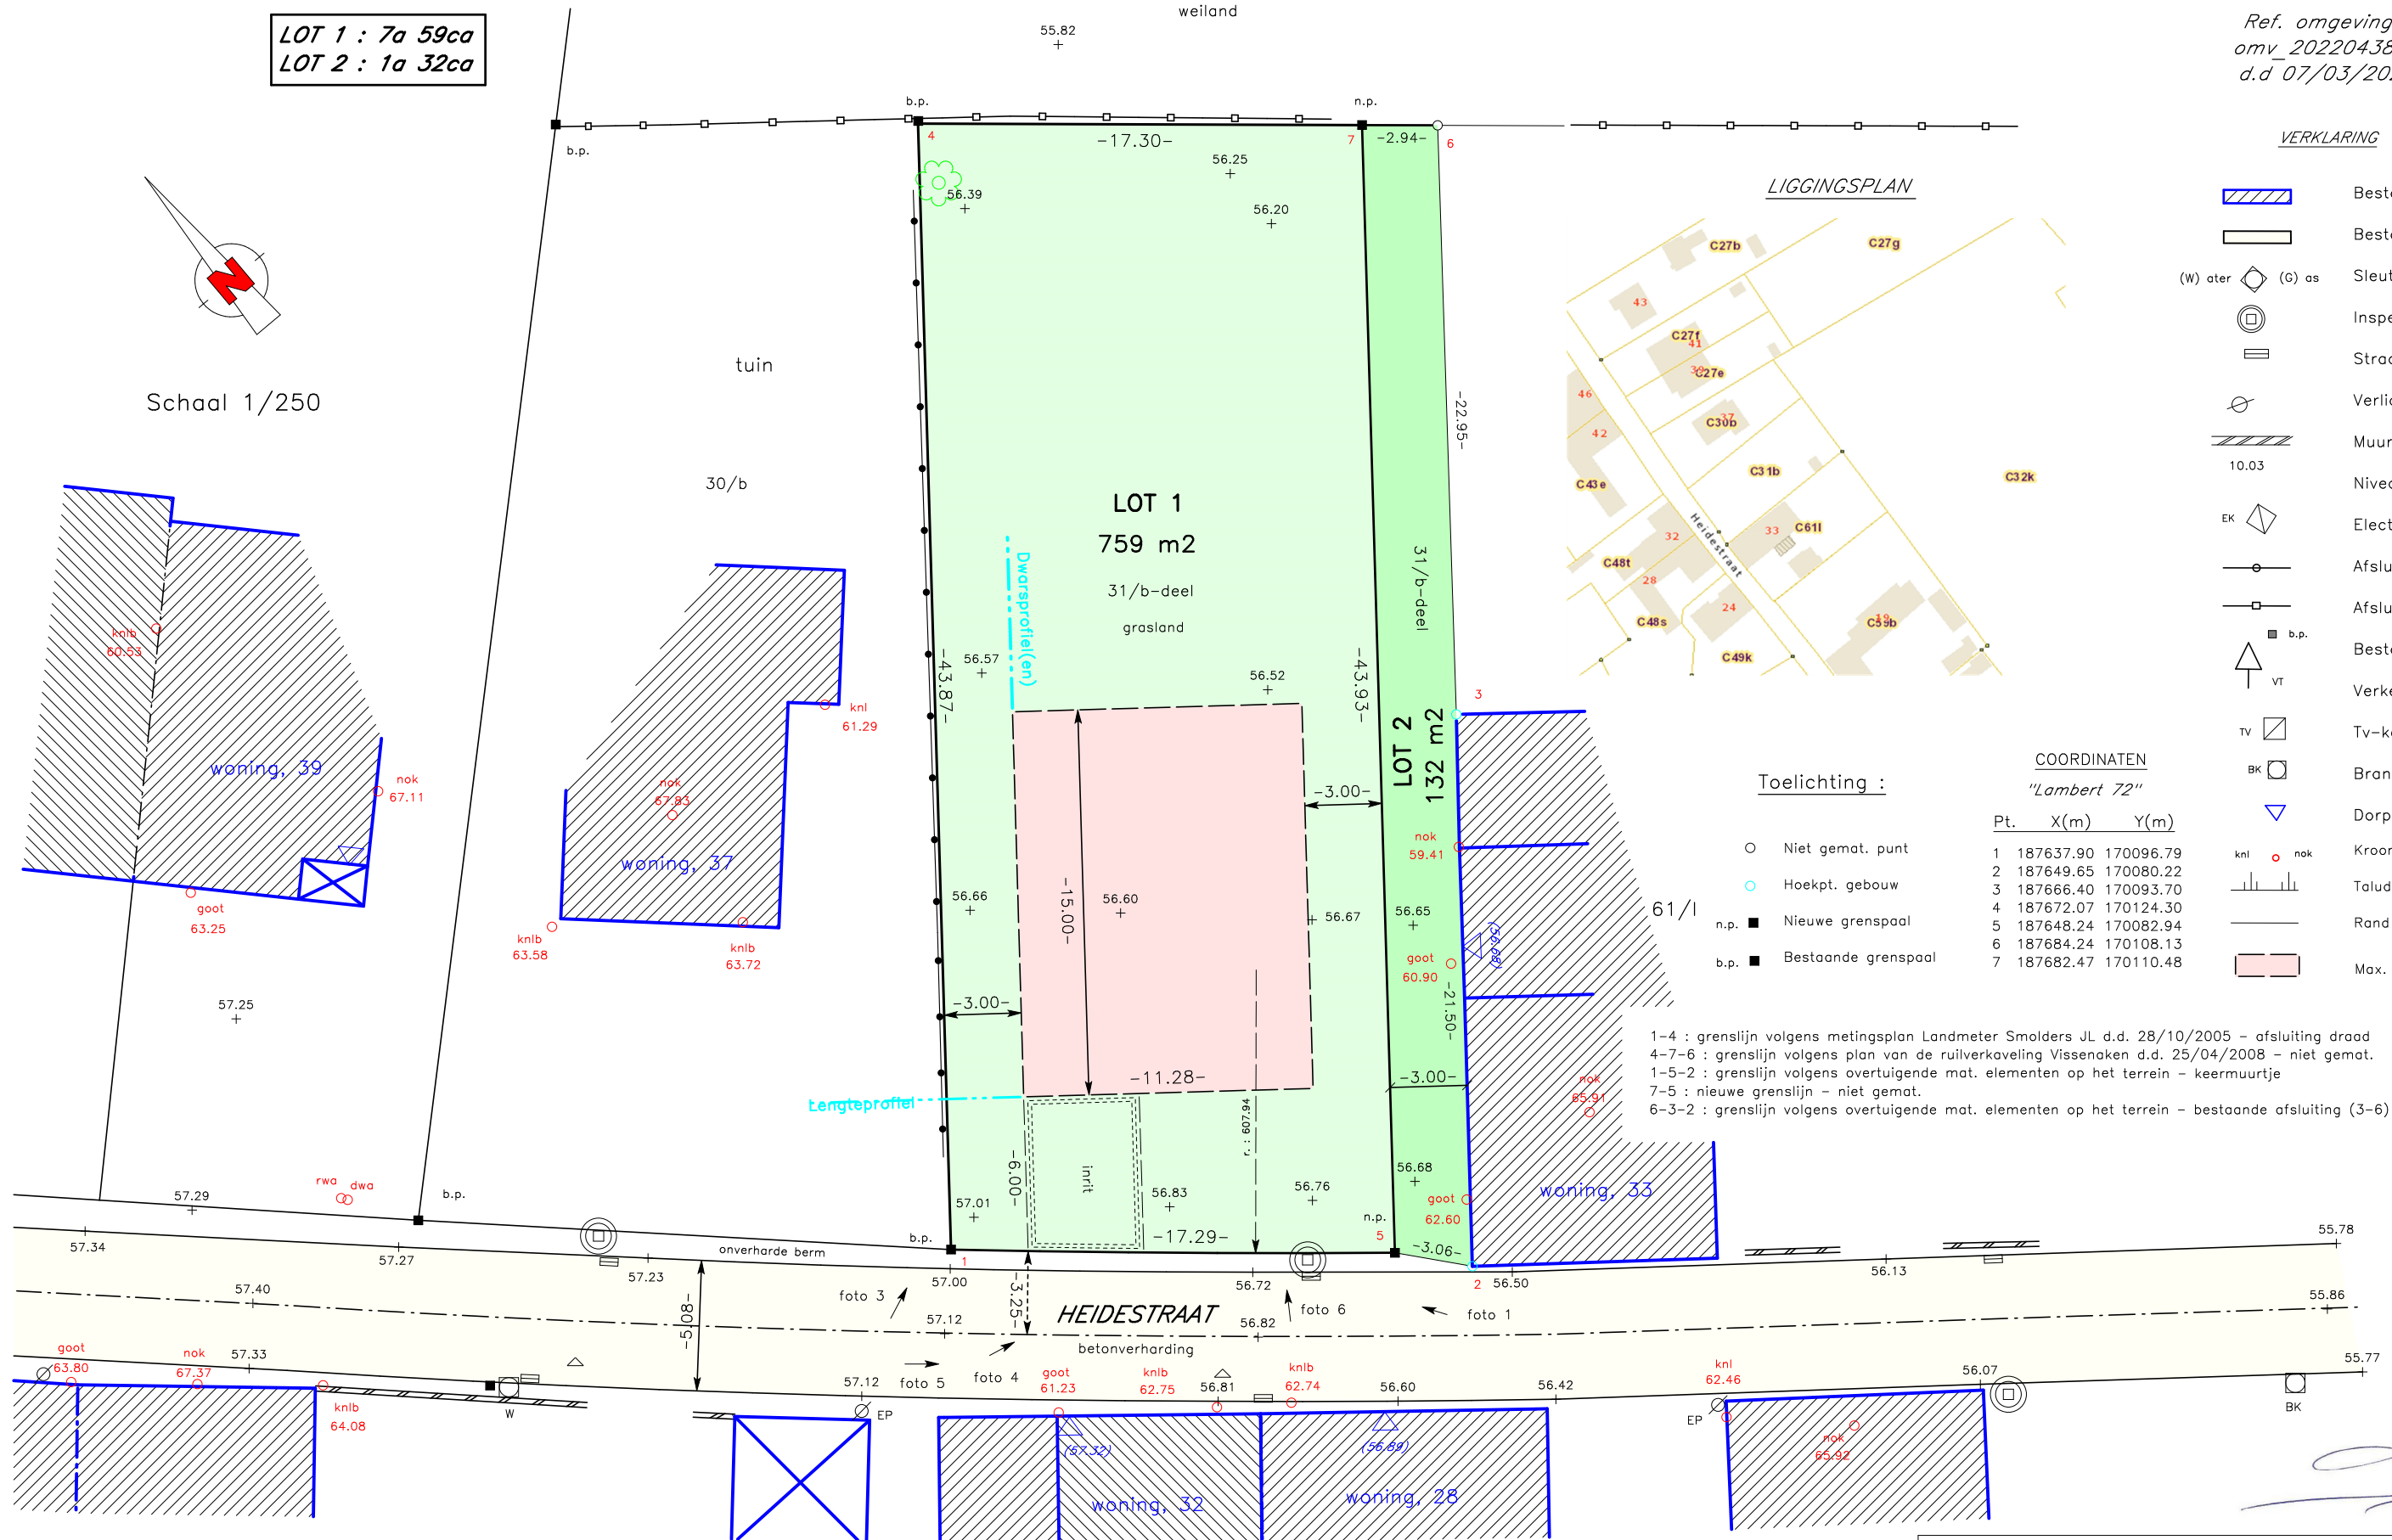

Opgemeten en op plan gebracht door de ondergetekende Landmeter-expert
Jean - Luc Smolders voor de BVBA Smolders-Stevens, met kantoren te
Tienen, Dokter J. Geensstraat 30

Opgemaakt te Tienen, 12 april 2023. LAN 040629 t4388/7252.