


Situatieplan op 1/2500

OP-DEN-BERG / 4e Afrd. / Sic B.

ente I TEGEM — Schaal: 1/250

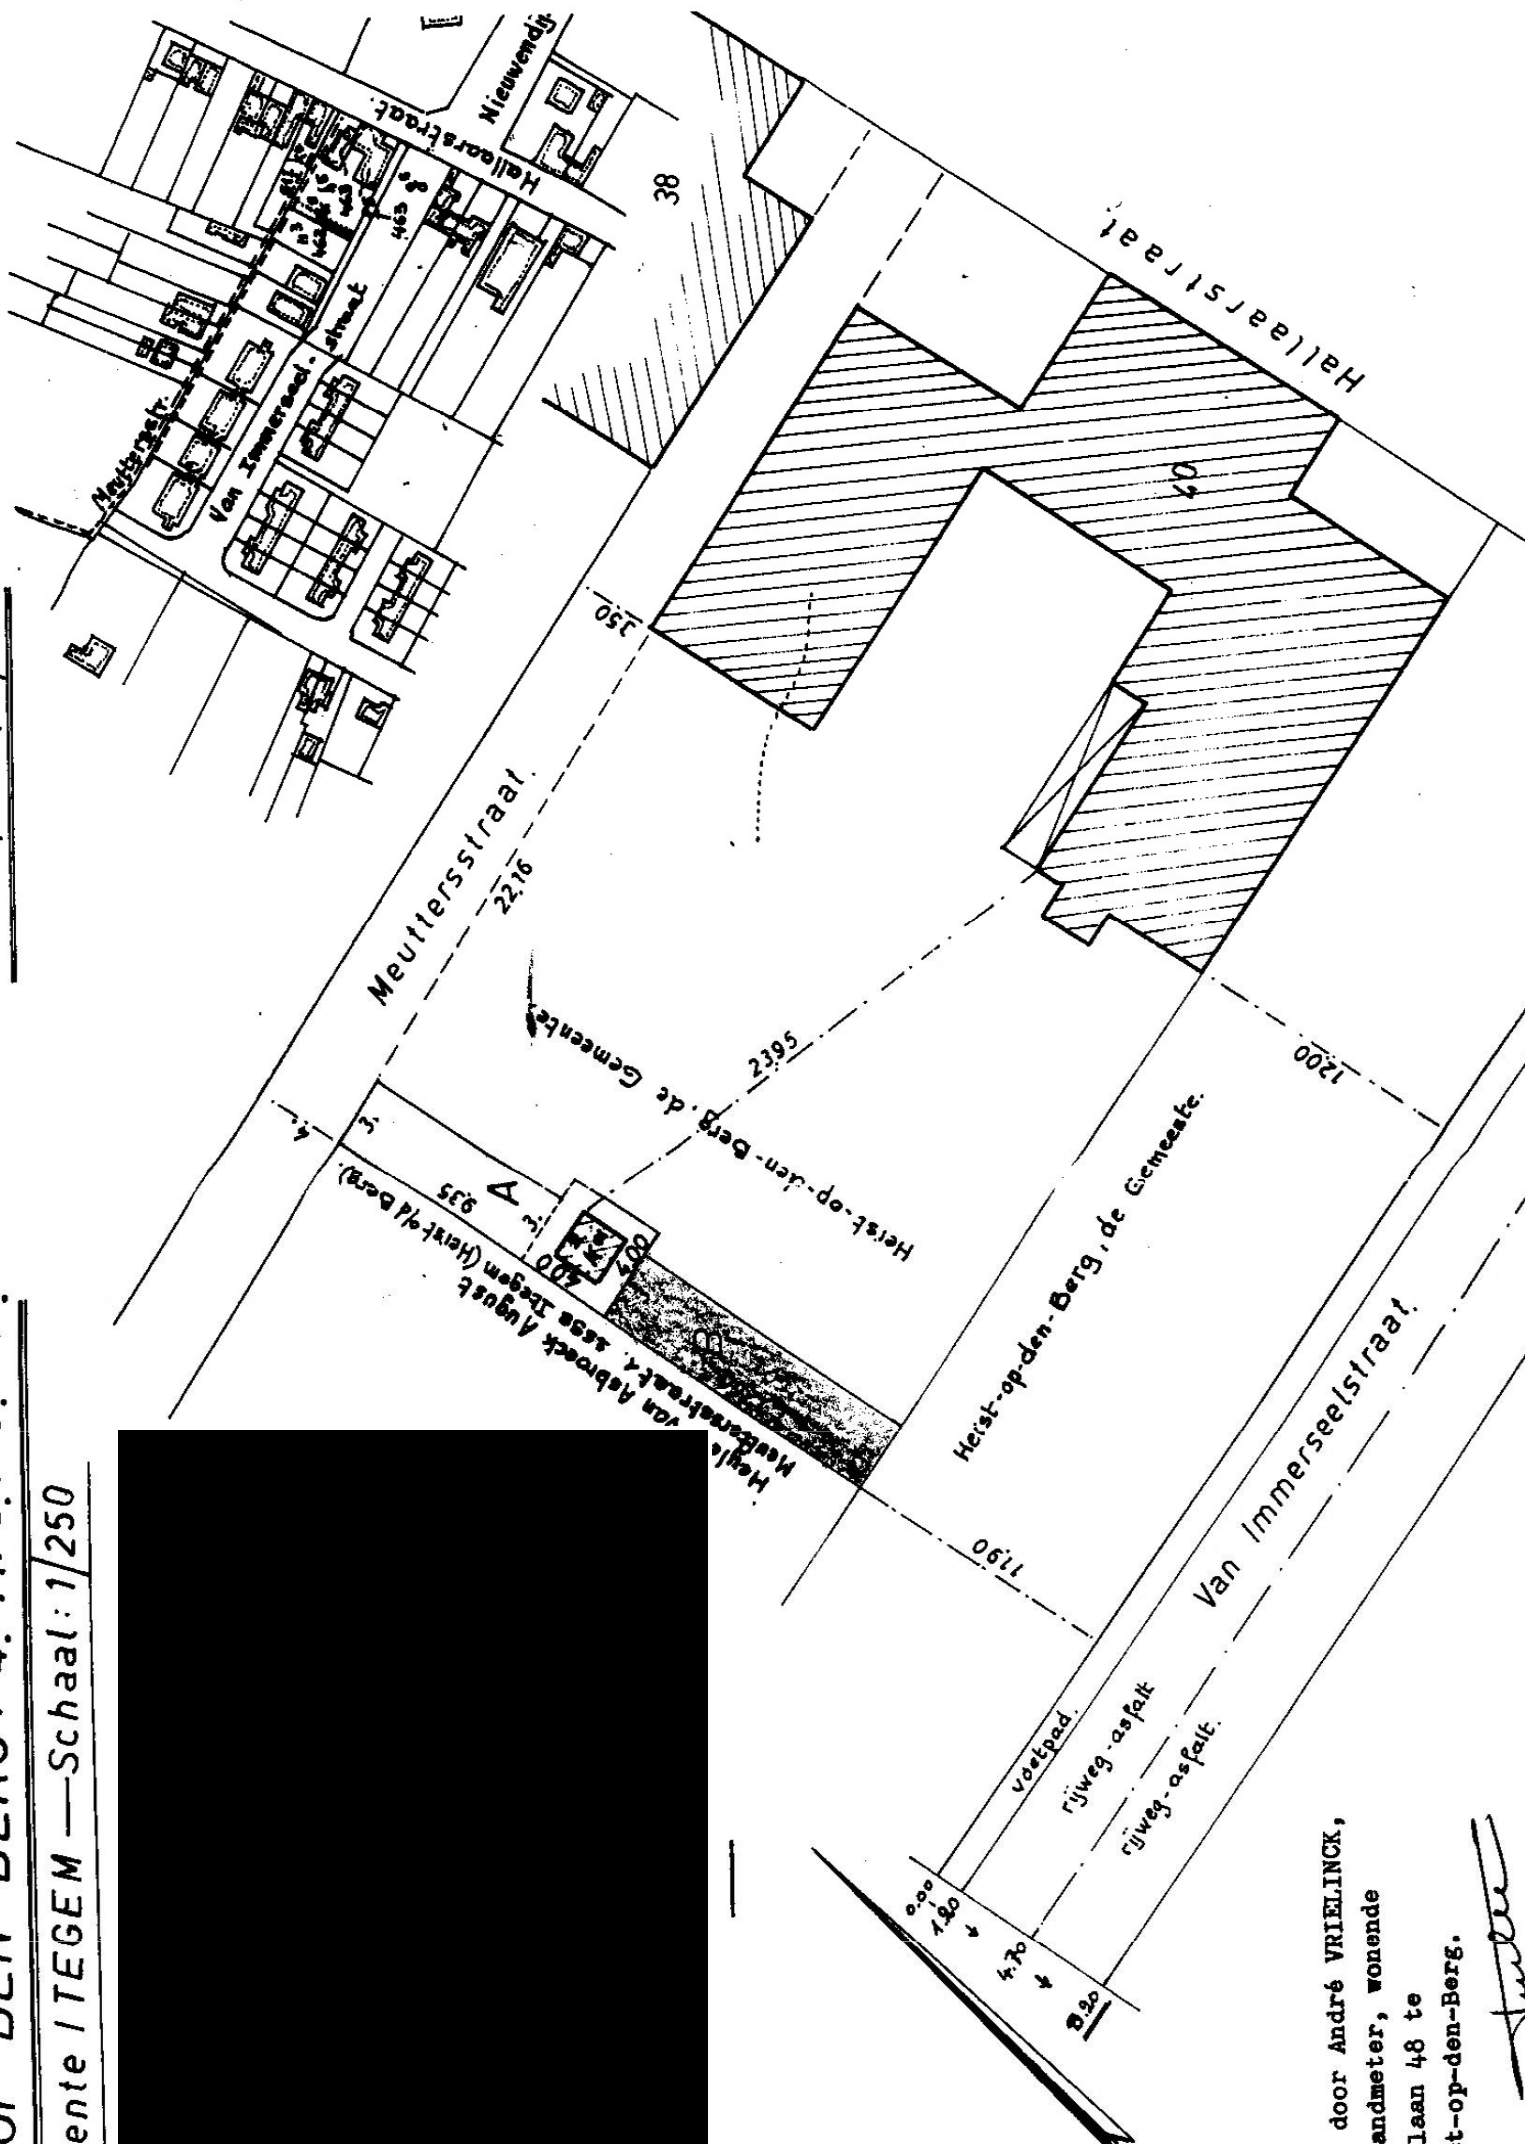

door André VRIELINCK,  
 andmeter, wonende  
 laan 48 te  
 t-op-den-Berg.

*[Handwritten signature]*