


# PLAN DE SITUATION

SOIGNIES DIV

SECTION

Echelle :  
1/1250

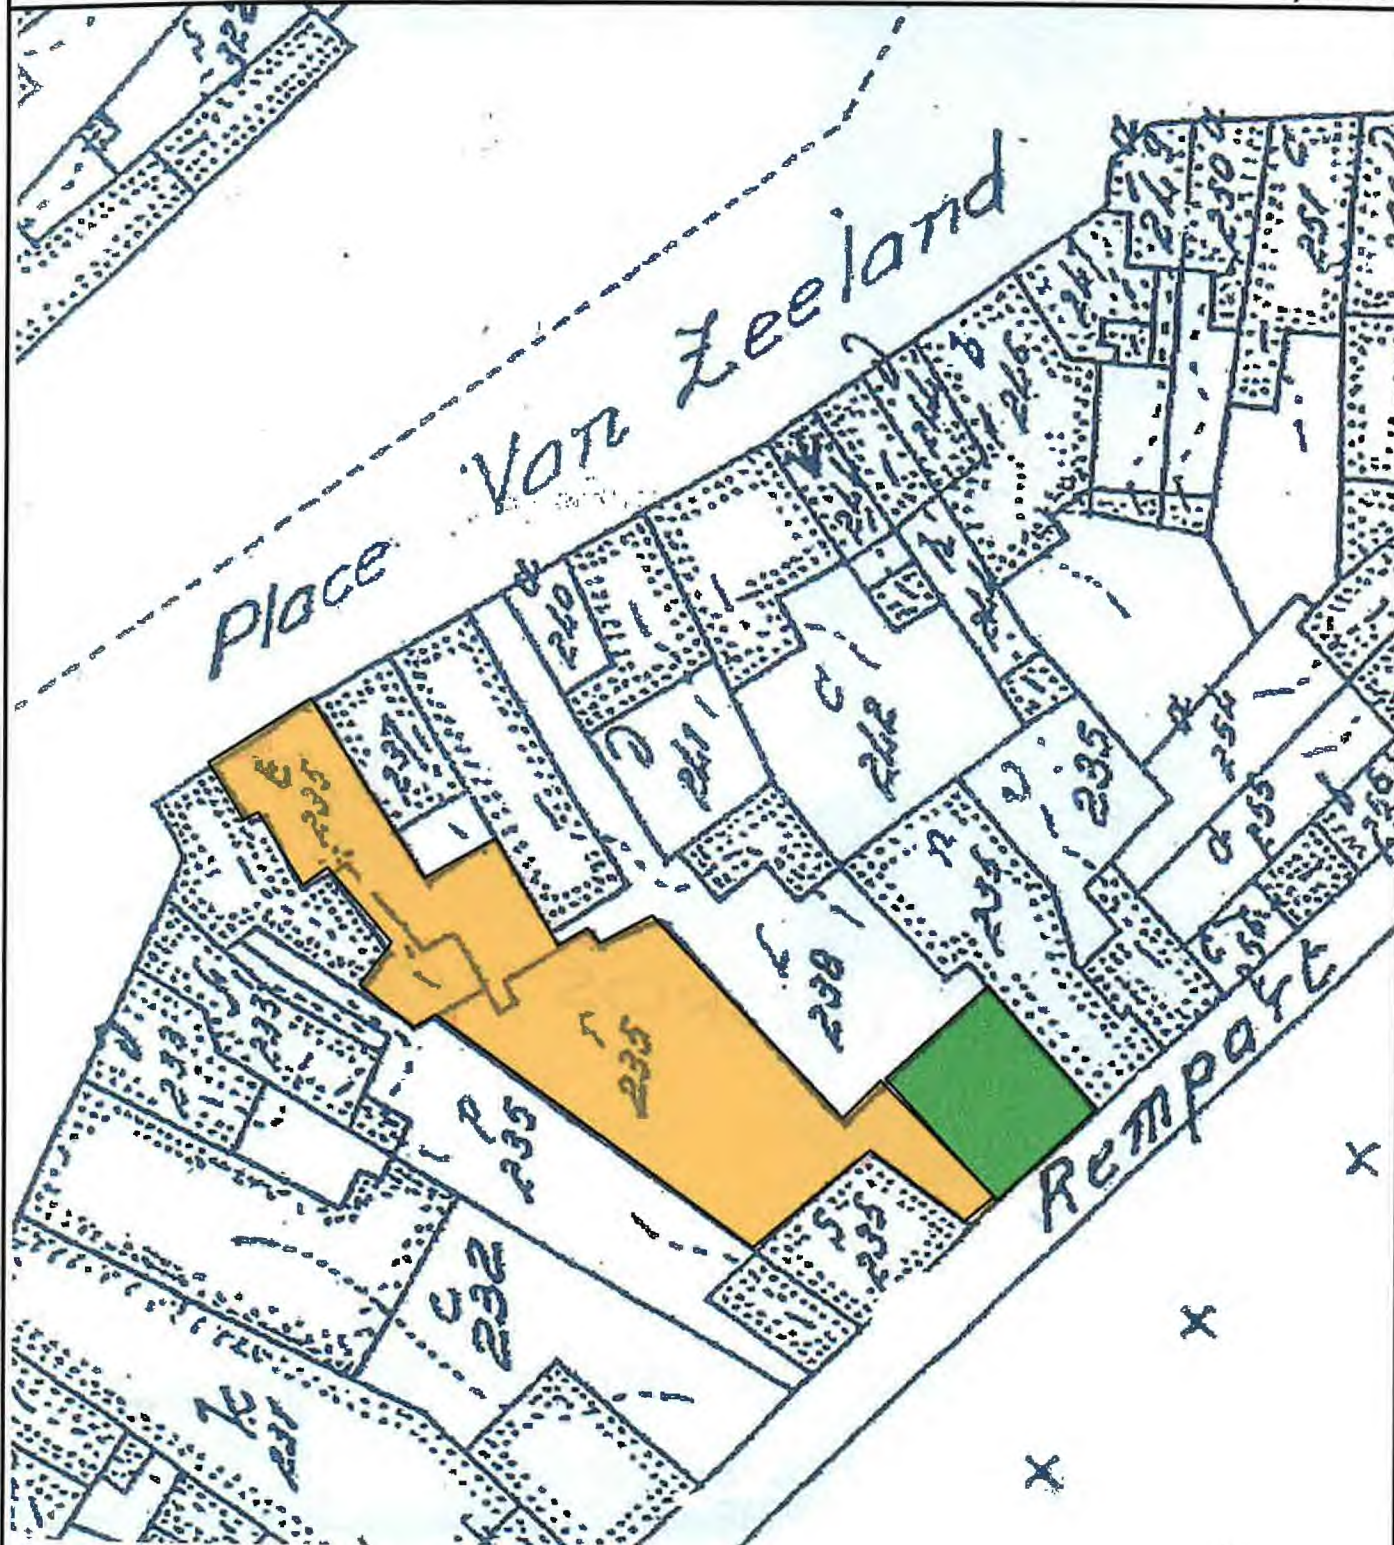

# VILLE DE SOIGNIES SOIGNIES

## PLAN DE DIVISION

D'une propriété sise à Soignies 2<sup>ème</sup> Div,  
A front du Rempart Legros



**LOT 1** : En nature de jardin  
Cadastré ou l'ayant été : F / 235 r / Partie  
D'une contenance mesurée de **74 m<sup>2</sup>**

**LOT 2** : En nature d'habitation et de jardin à front  
de la Place Van Zeeland.  
Cadastré ou l'ayant été : F / 235 e et 235 r / Partie

Signé "ne varietur" par les parties et  
Nous, Notaire, pour demeurer annexé  
à l'acte de ce jour.

**Géomètre expert - immobilier**



Dossier 05/179  
BOUJENAH

**Guy Meunier**  
 rue Albert 1<sup>er</sup>, 12  
 7050 JURBISE  
 ☎ : 065/ 22.62.51  
 FAX : 065/22.77.10

Levé et dressé par le Géomètre Expert - Immobilier  
 légalement admis et assermenté par le tribunal  
 de Première Instance séant à Mons.

Extrait du plan cadastral

PLAN DE DIVISION

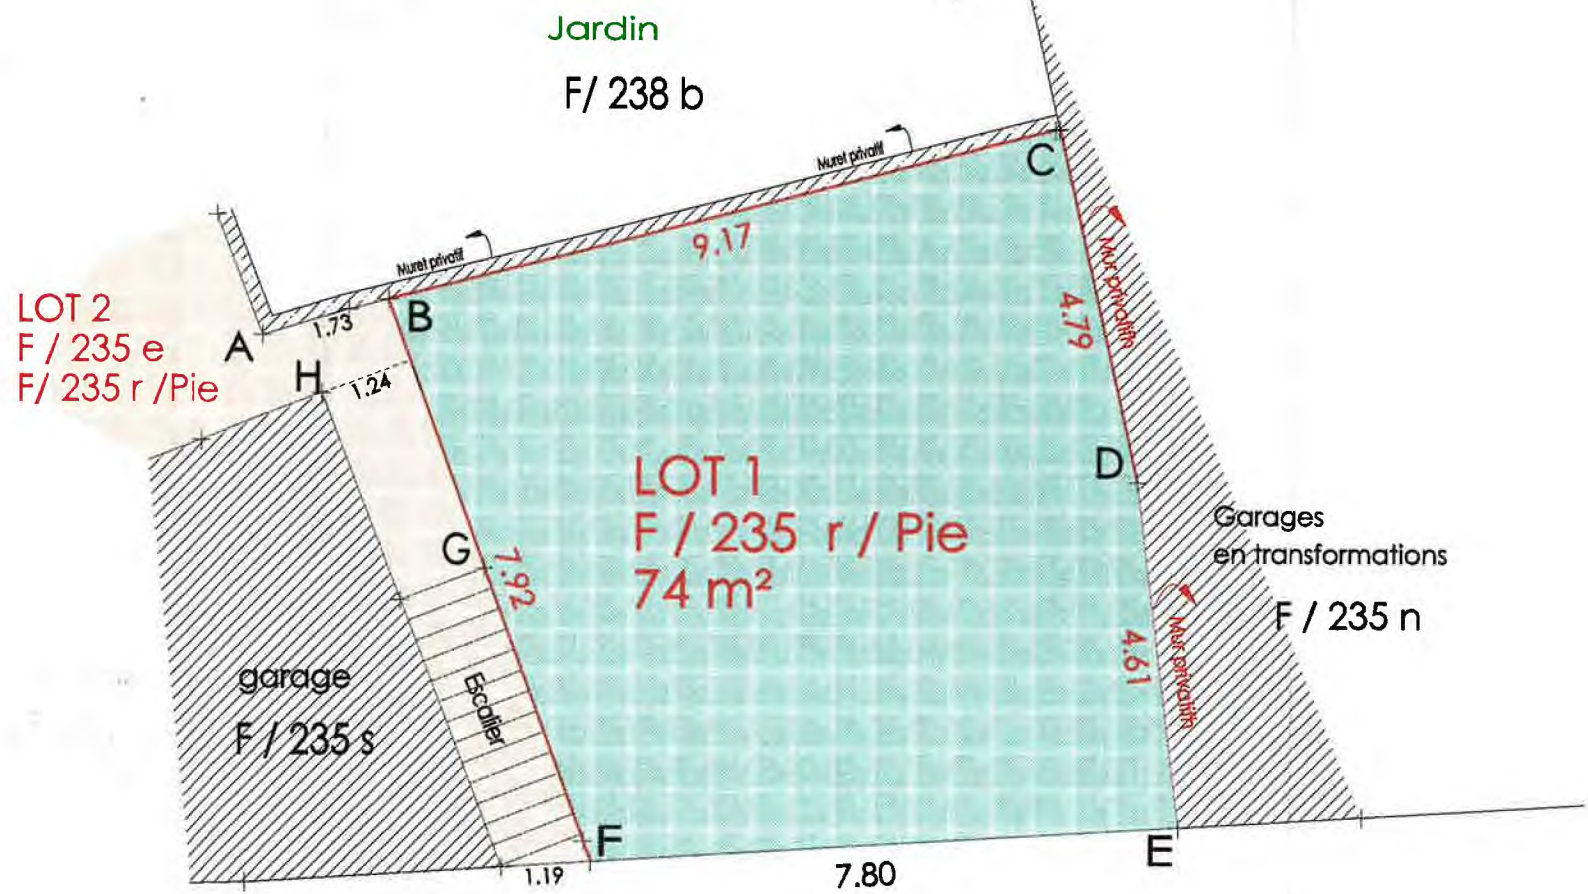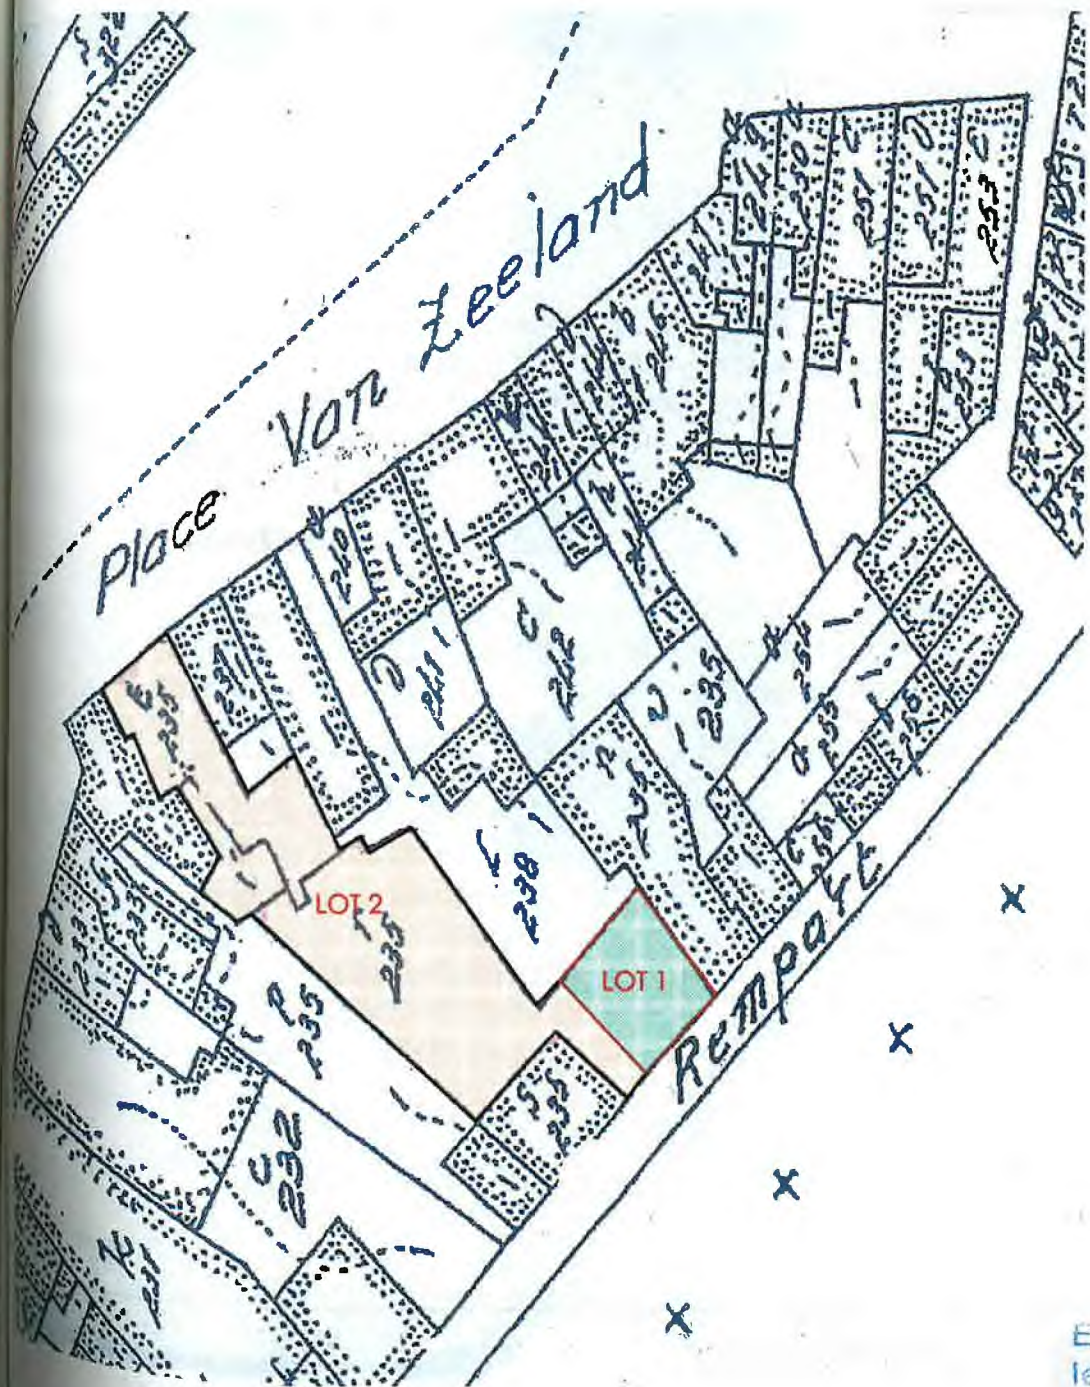

Enregistré à Saligny  
le 09 juillet 2006  
Vol 116 F 23 Case 3  
... rôle(s) / renvoi(s)  
Reçu : vingt-cinq euros (25€)

Le Receveur,

Le vérificateur pap

BRUDOUIN JANIVET

Tableau des coordonnées

A	110.556	110.654
B	112.219	111.133
C	121.106	113.391
D	122.149	108.716
E	122.703	104.143
F	114.917	103.684
G	113.504	107.584
H	111.345	109.891



guy meunier  
Rue Albert 1er, 12  
7050 Jurbise  
☎ : 065 / 22.62.51  
Fax : 065 / 22.77.10

Dossier 05/179

BOUJENAH

14.11.2005

Echelle : 1/100



P140297