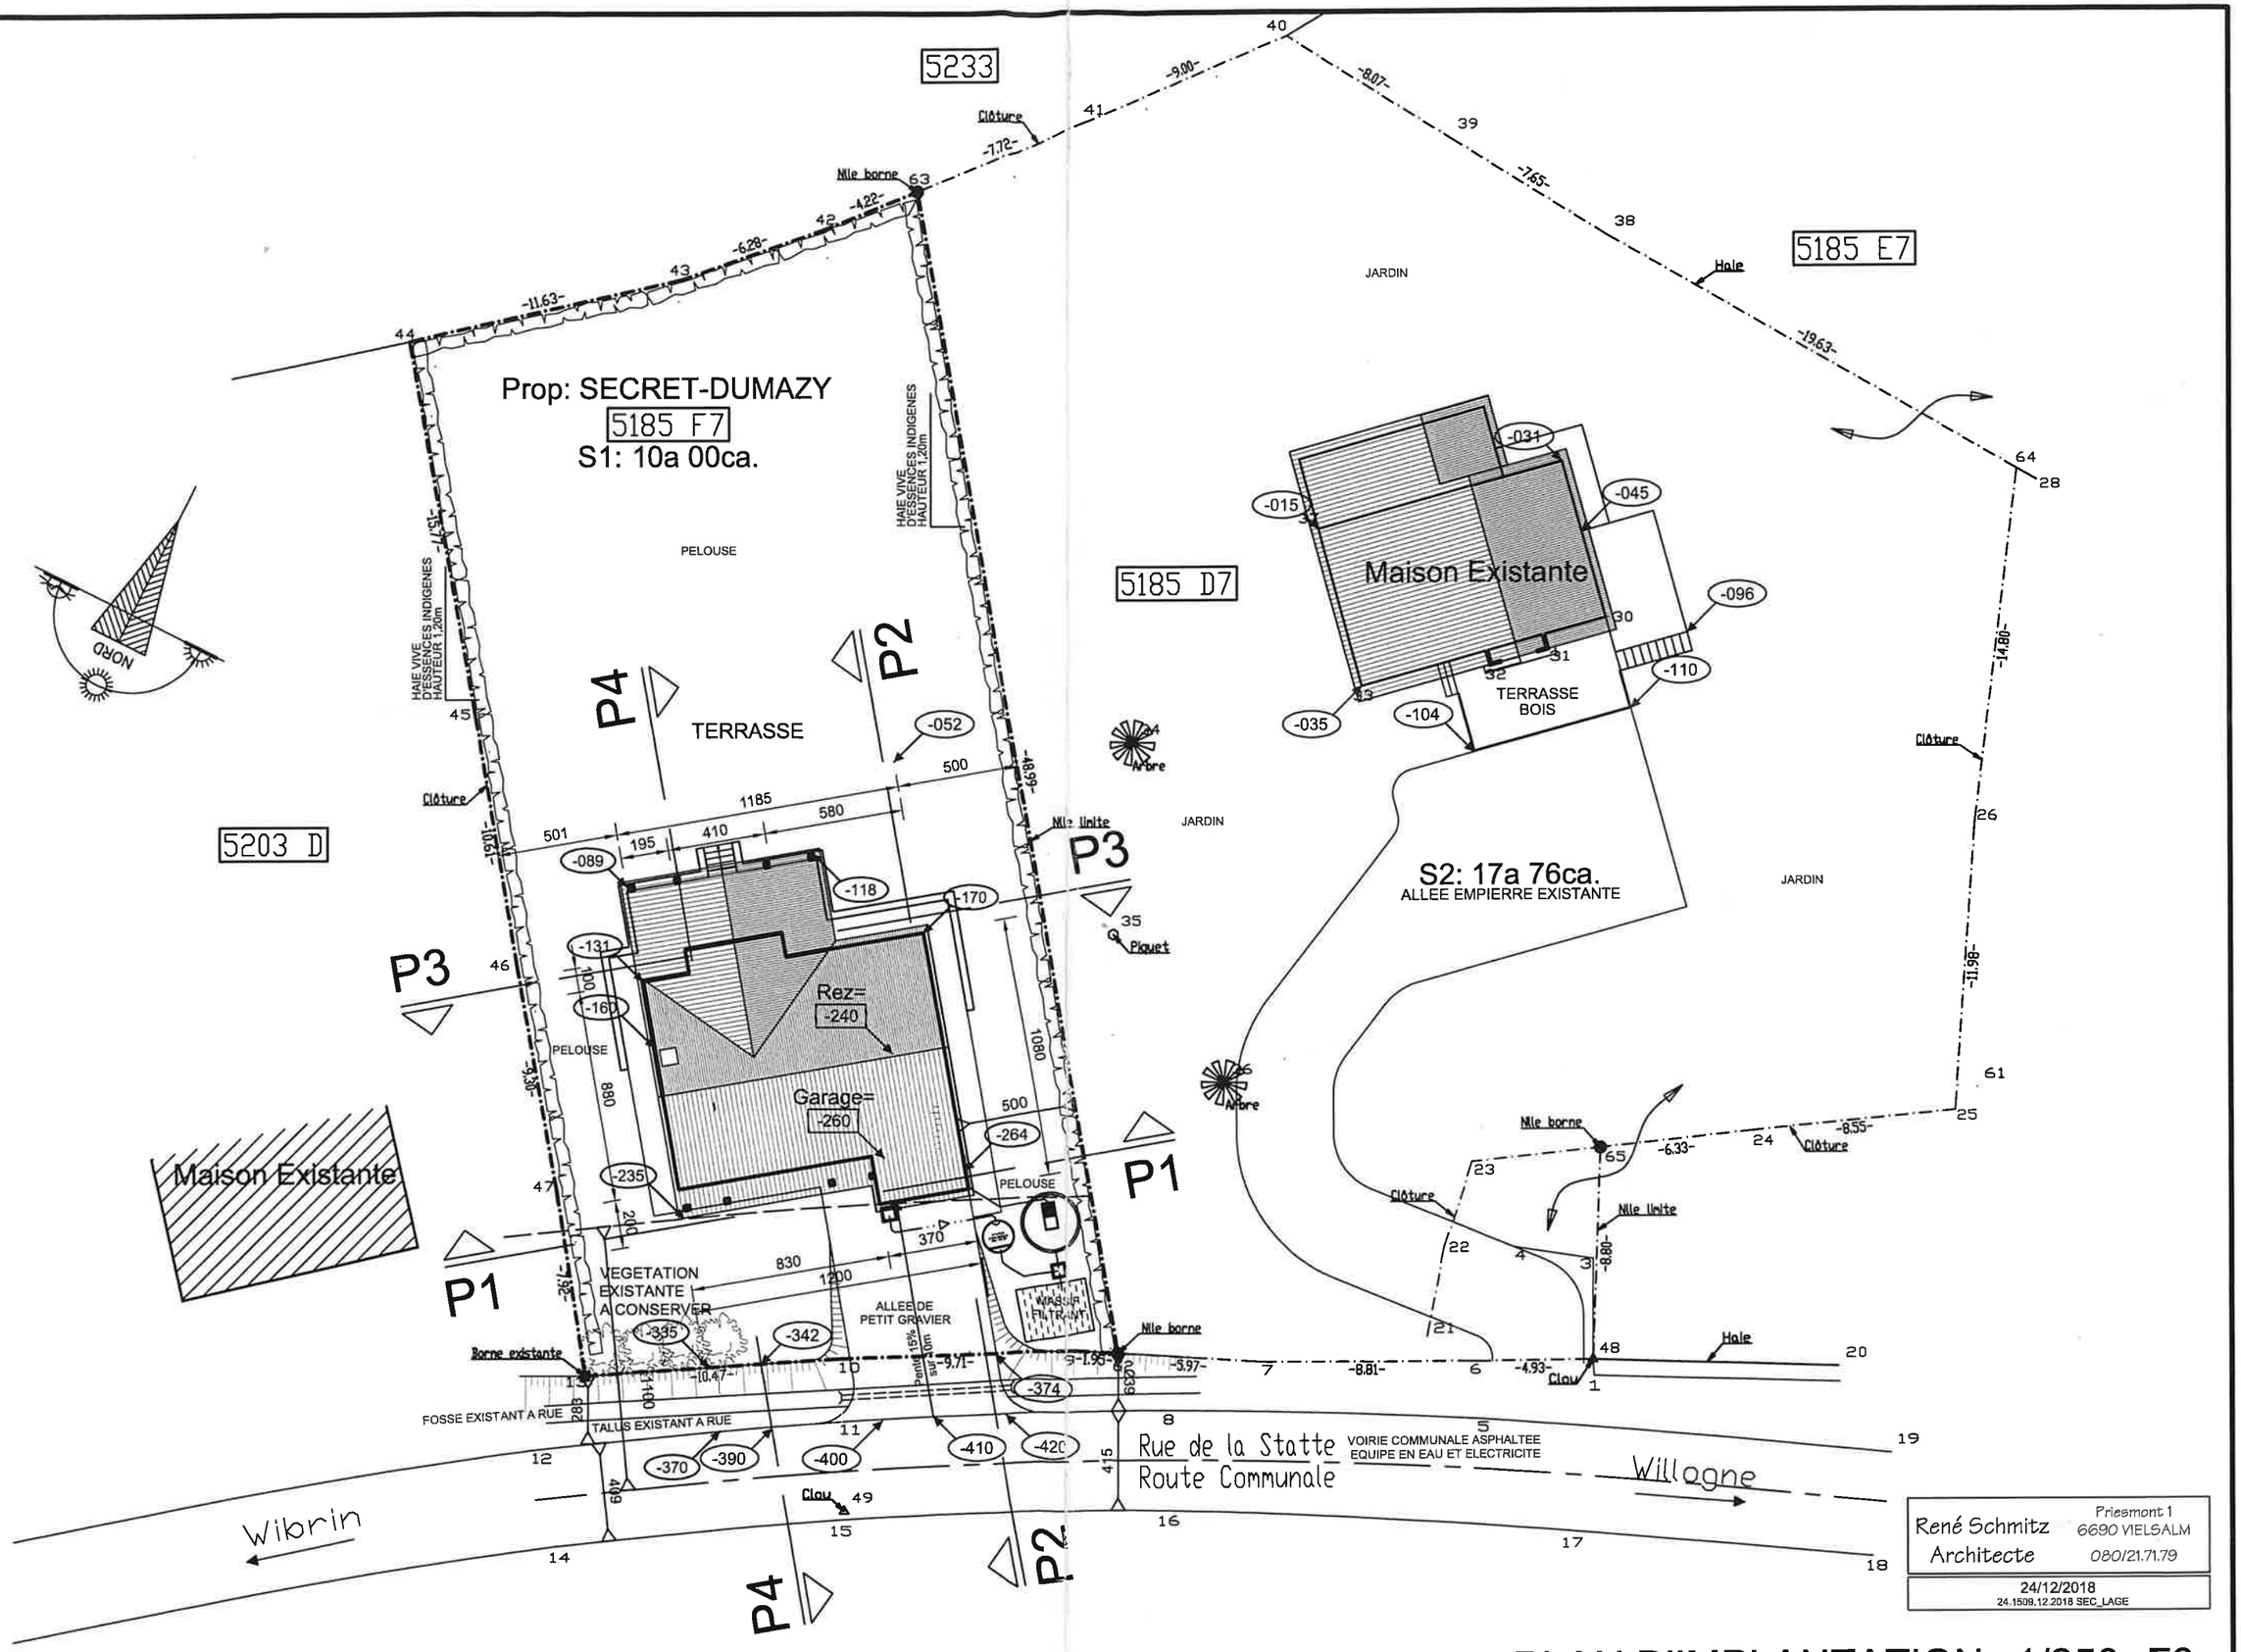

René Schmitz
Architecte

Priesmont 1
6690 VIELSALM
080/21.71.79

24/12/2018
24.1509.12.2018 SEC_LAGE

PLAN D'IMPLANTATION 1/250 -F3-