




Niveau +0 - Projeté

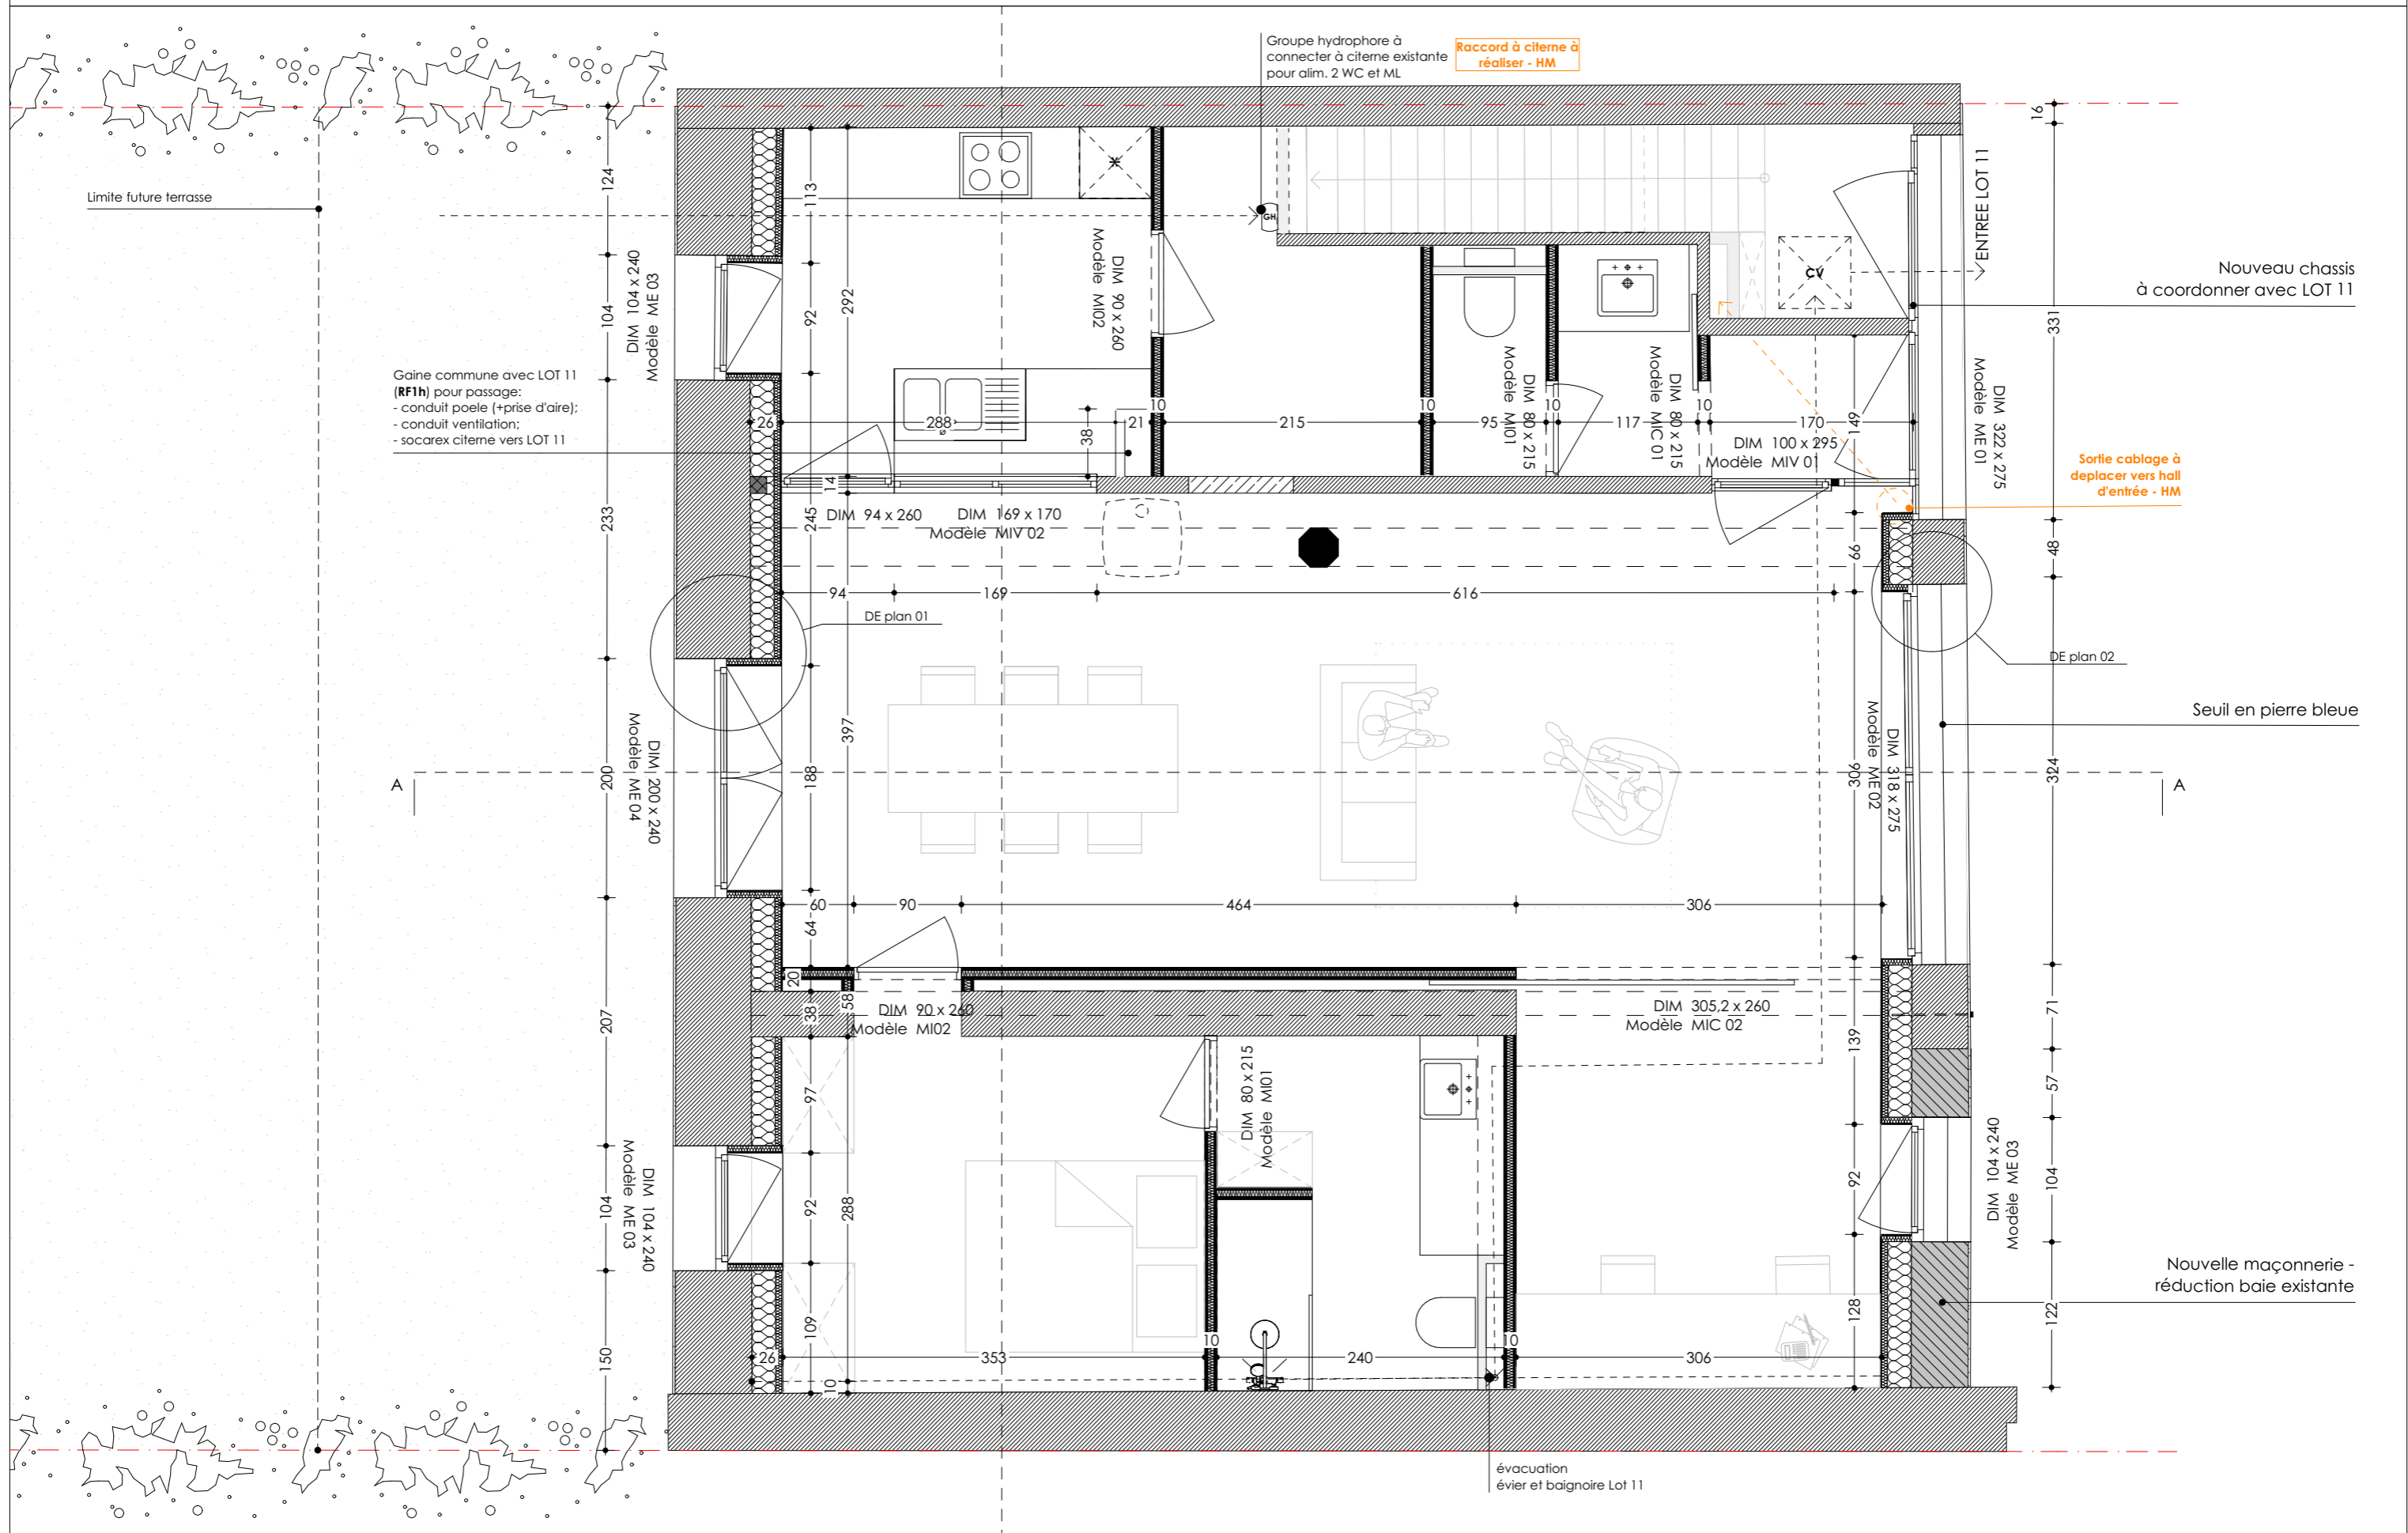

Coupe AA et BB - Projeté

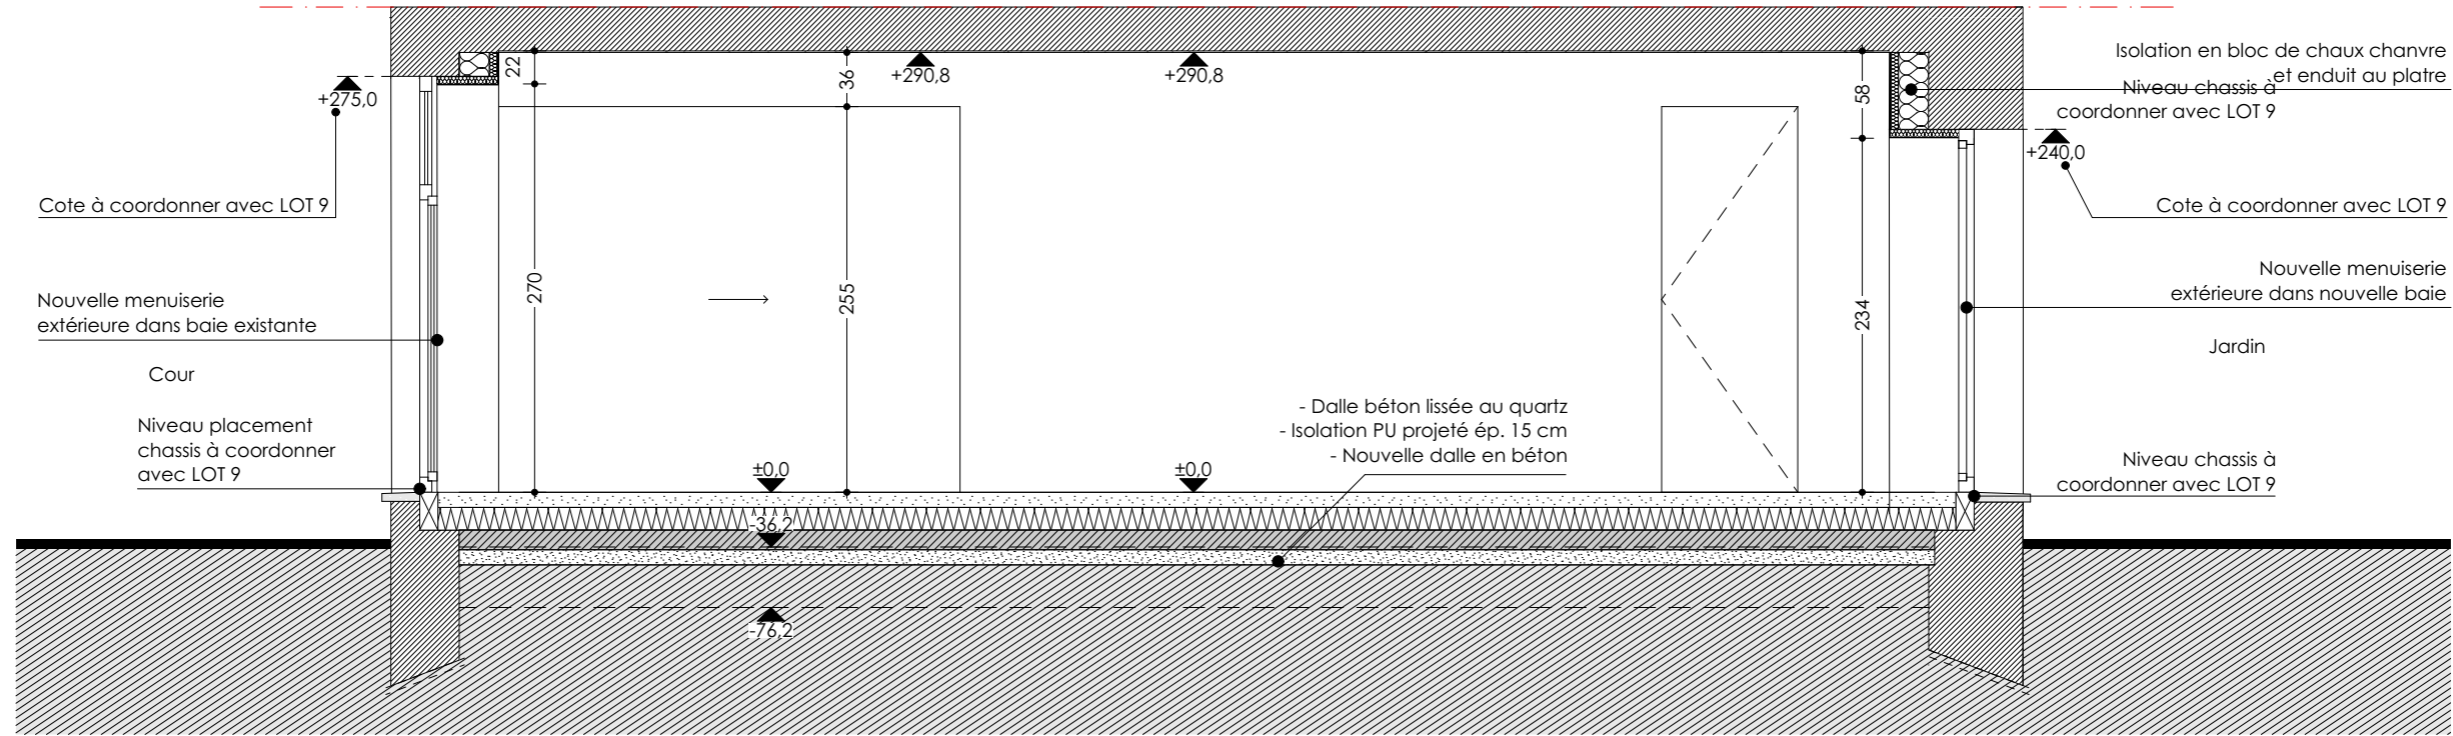

Coupe AA

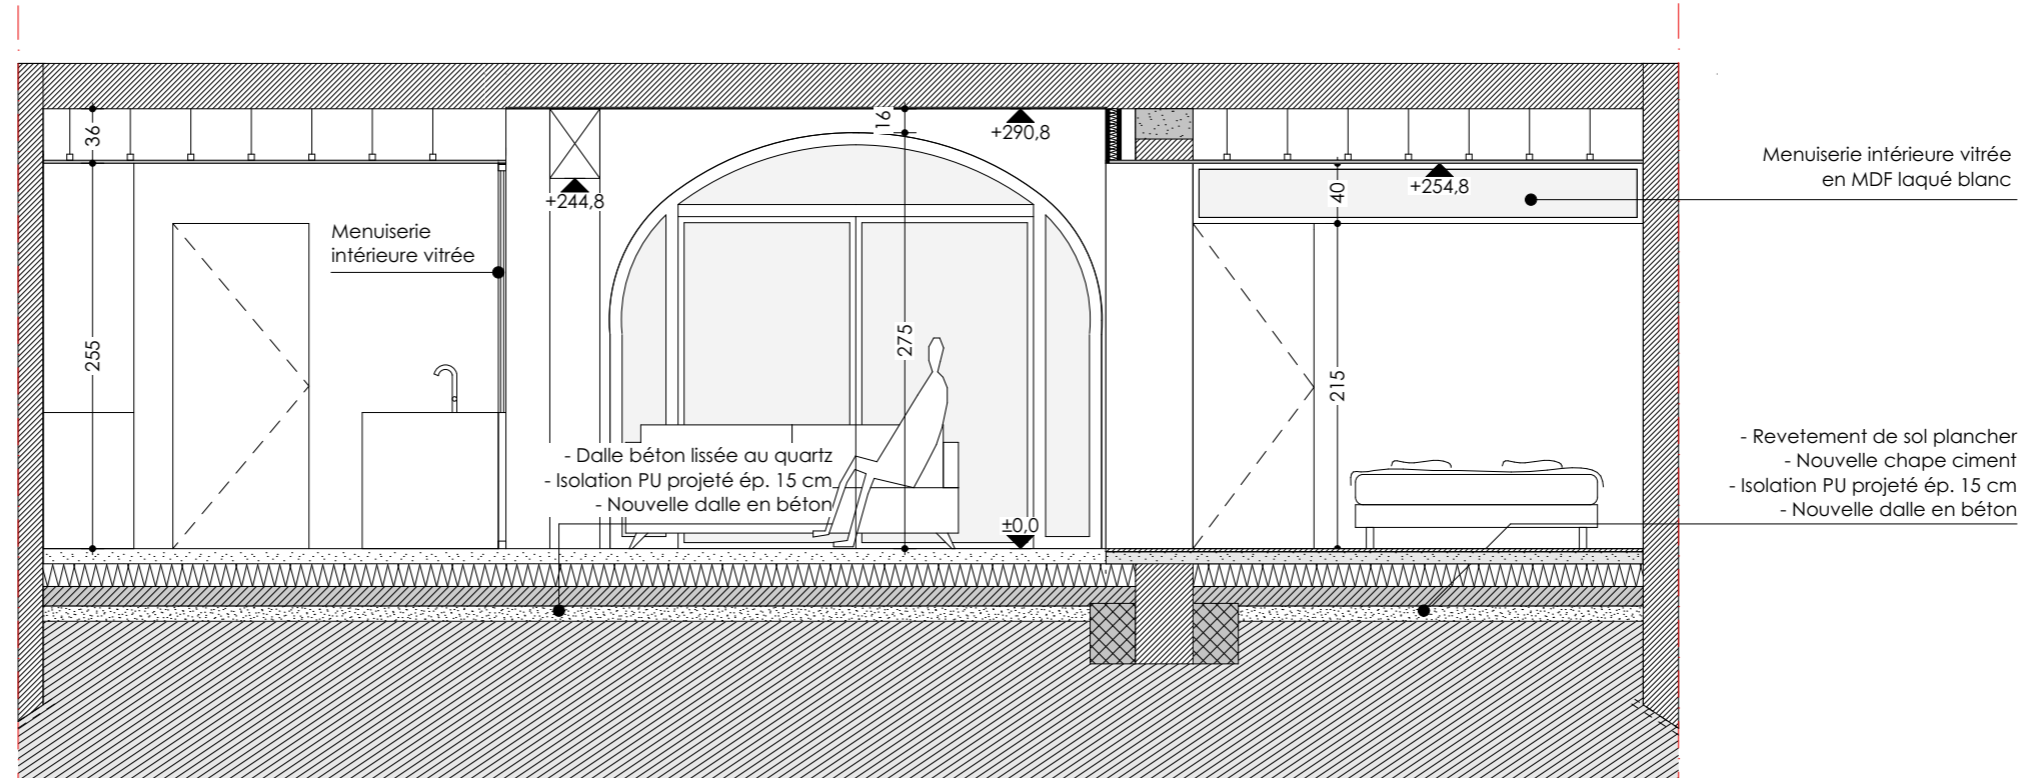

Coupe BB

Façade coté prairie - Projeté

Couverture de toiture remplacé
par copropriété
- à coordonner avec chantier Lot 11

+1.164,7

Fenetre de toit 134*98 cm

Fenetre de toit 134*98 cm

Fenetre de toit 134*98 cm

Fenetre de toit 134*98 cm

Fenetre de toit 134*98 cm

Fenetre de toit 134*98 cm

+542,1

+502,9

+335,6

Nouvelle menuiserie extérieure
+ nouvelle ferronnerie extérieure

+305,0

+333,0

+240,3

ME 03

Nouveau encadrement
+ seuil en pierre bleue

ME 04

Nouveau encadrement
+ seuil en pierre bleue

ME 03

Nouveau encadrement
+ seuil en pierre bleue

Menuiserie extérieure
en bois laqué teinte grise

±0,0


±0,0

LOT 11

LOT 10

Façade coté cour - Projeté

Couverture de toiture remplacé
par copropriété
- à coordonner avec chantier Lot 11

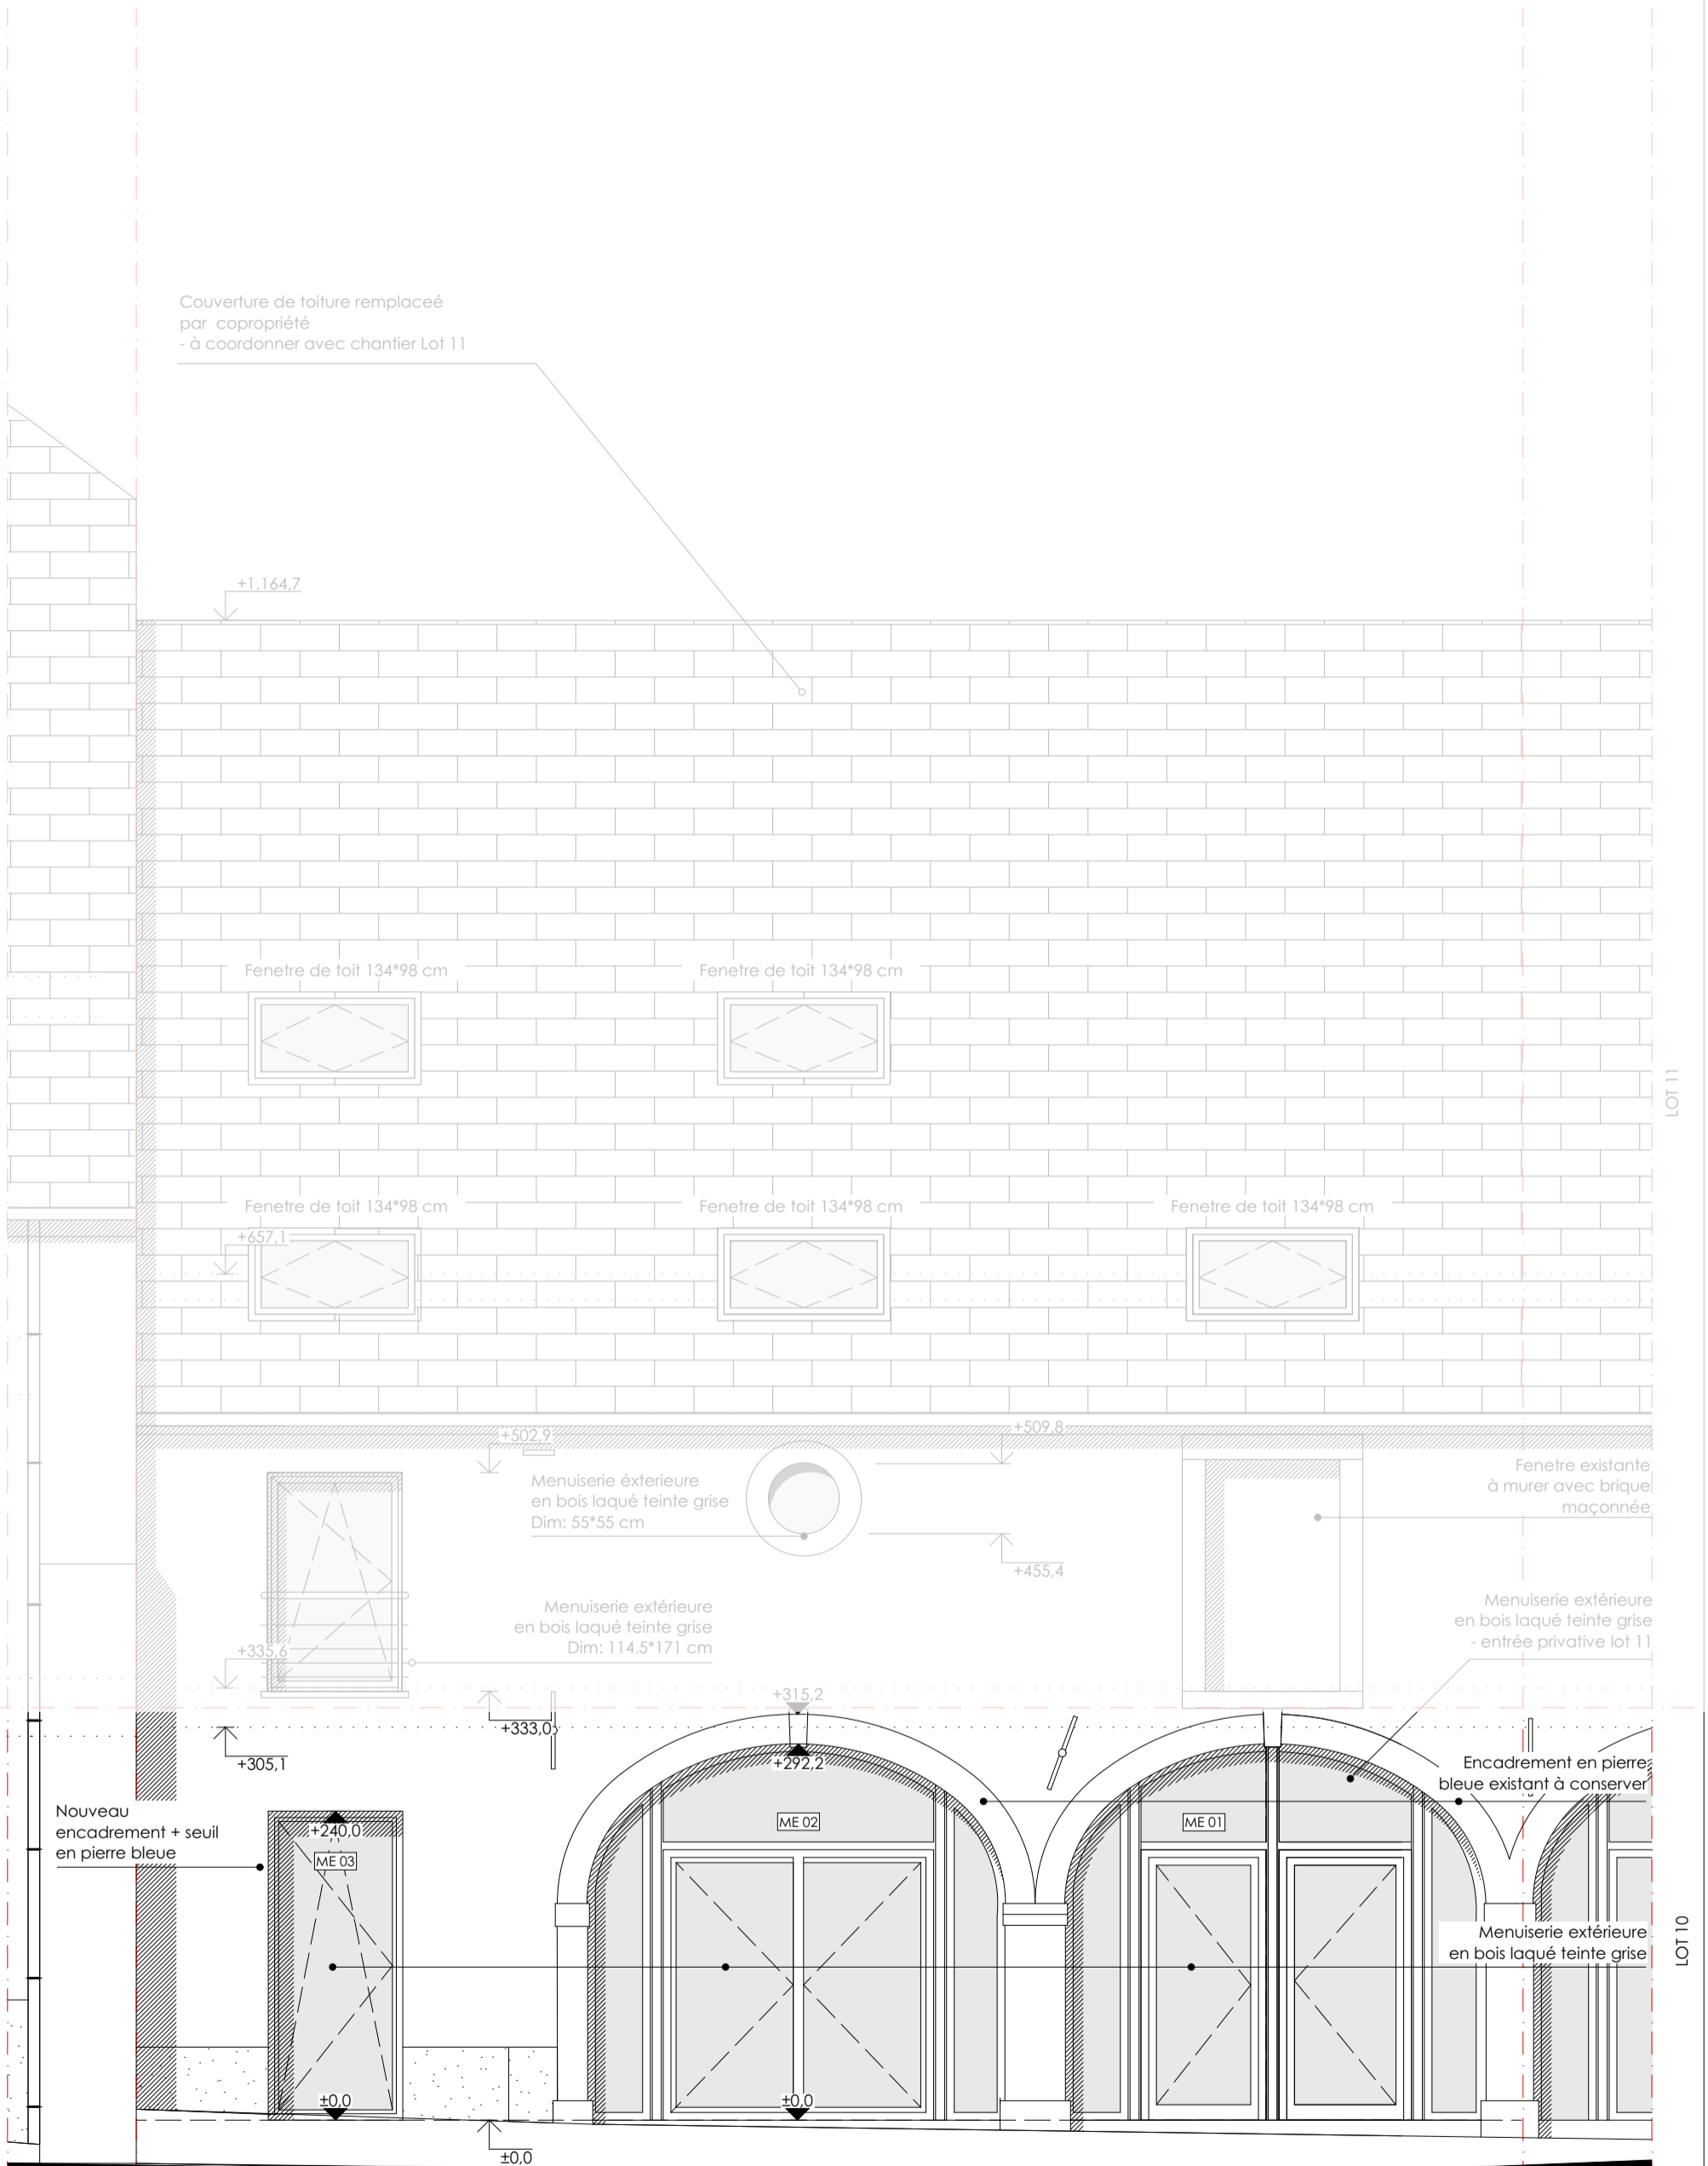

LOT 11

LOT 10