

Province de Hainaut
Ville de MONS (Anct. Havré)
13ème Division - Section B

Procès-verbal de division

L'an deux mil dix-sept, le 3 février,

Je soussigné Pierre CARDON, Géomètre-expert légalement assermenté par le Tribunal de Première Instance séant à Mons le 07/11/1979, inscrit à la chambre du conseil fédéral sous le n° GEO/04/0158; demeurant Résidence des Agasses, 67 à 7012 MONS (Flénu).

Déclare avoir procédé à la division d'une propriété

Sise **Rue Emile Jambe n° 42 à 7021 Havré**
Cadastrée au nom de : **MAJOIS, Michel**

Description du lot :

Parcelle cadastrée actuellement ou l'ayant été **Section B n°741 c pie**

En nature de maison, 2 garages et jardin

Comprise entre les points 1 - 12 - 10 - 9 - 8 - 36 - 37 - 28 26 - 25 - 24 - 23 - 22 - 21 - 20 - 19 - 18 - 17 - 16 - 7 - 6 - 5 - 4 - 3 - 2

D'une contenance selon arpentage de **7 ares 89 ca.**

Document consulté :

- Plan dressé le 05 août 1997 par le géomètre Guy MEUNIER à Jurbise.

Remarques :

- Les limites périmétriques ont été établies au vu de la situation des lieux, des documents cadastraux et du document cité ci-dessus. Pour obtenir toutes les garanties juridiques quant à ces limites, il y a lieu de les faire confirmer par procès-verbal de bornage.
- Pour les clauses particulières, se référer à l'acte authentique.

En foi de quoi, j'ai dressé et signé le présent procès-verbal, en huit exemplaires dont un est conservé dans mes archives.

Levé et dressé par le Géomètre-Expert assermenté par le Tribunal de Première Instance séant à Mons le 07/11/1979.
Inscrit à la chambre du conseil fédéral sous le n°GEO/04/0158

Fait à MONS (Flénu), le 3 février 2017.

PIERRE CARDON
GEOMETRE EXPERT
Résidence des Agasses, 67
7012 Mons (Flénu)
Tél. 065 66 77 64

P. CARDON

Echelle : 1/200

Dossier : 17.010



RUE
EMILE
JAMBE

B 736 m
SIRAUT, Freddy




B 741 c

7 ares 89

N°	X	Y	Information
0	508.342	496.416	Piquet de béton
1	508.699	494.392	Piquet de béton
2	509.260	492.440	Piquet de béton
3	509.992	490.544	Piquet de béton
4	510.831	488.738	Piquet de béton
5	511.973	487.060	Piquet de béton
6	513.163	485.447	Piquet de béton
7	544.832	491.550	Bâtiment
8	538.660	492.891	Bâtiment
9	526.419	495.443	Bâtiment
10	524.498	492.907	Bâtiment
11	521.780	496.333	Piquet de béton
12	508.594	499.191	Bâtiment
13	523.103	486.874	Bâtiment
14	523.724	484.241	Bâtiment
15	515.692	482.369	Piquet de béton
16	517.138	480.941	Piquet de béton
17	518.392	479.873	Piquet de béton
18	519.670	478.900	Piquet de béton
19	520.999	478.002	Piquet de béton

N°	X	Y	Information
20	522.277	477.307	Piquet de béton
21	524.019	476.337	Piquet de béton
22	527.545	474.419	Piquet de béton
23	529.339	473.521	Piquet de béton
24	538.410	469.416	Piquet de béton
25	546.460	465.954	Piquet de béton
26	556.872	460.016	Borne existante
27	550.144	481.604	Muret
28	543.312	484.693	Bâtiment
29	533.478	490.734	Bâtiment
30	530.588	477.964	Bâtiment
31	522.602	479.768	Bâtiment
32	554.905	482.262	Bâtiment
33	564.643	472.957	Bâtiment
34	562.493	465.379	Bâtiment
35	552.058	490.010	Axe mur
36	550.587	483.172	Axe mur
37	557.241	461.290	Limite de propriété
38	521.068	499.421	Bâtiment

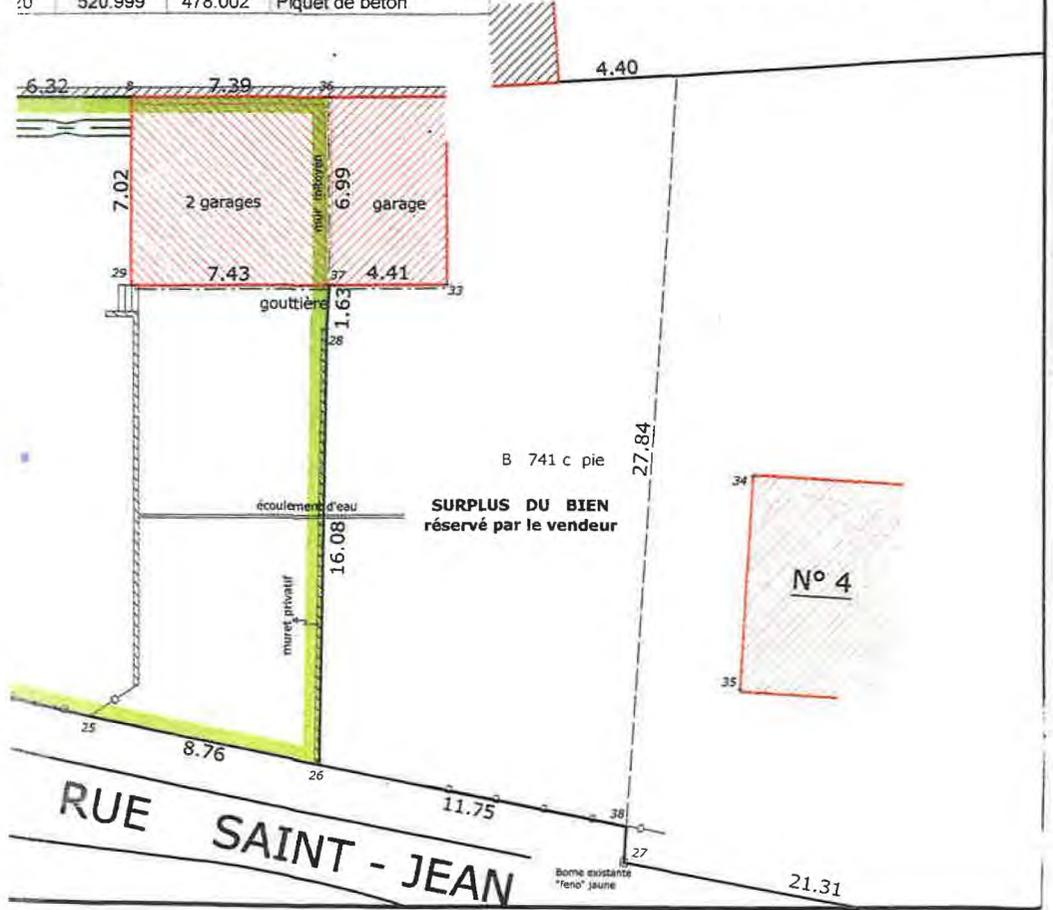

B 741 c pie

N° 4

RUE
SAINT - JEAN

Echelle : 1/200