


COMMUNE DE JURBISE-EX-HERCHIES. 5^e div

PLAN d'une maison d'habitation, cour et annexes, sis à l'angle des rues du Calvaire n°2 et V. Bernard, cadastrés, section B, numéro 279^g, et contenant sur mesurage une

superficie de **02 ARES 80 CENTIARES.**

NORD.

Signé "Me varietur"

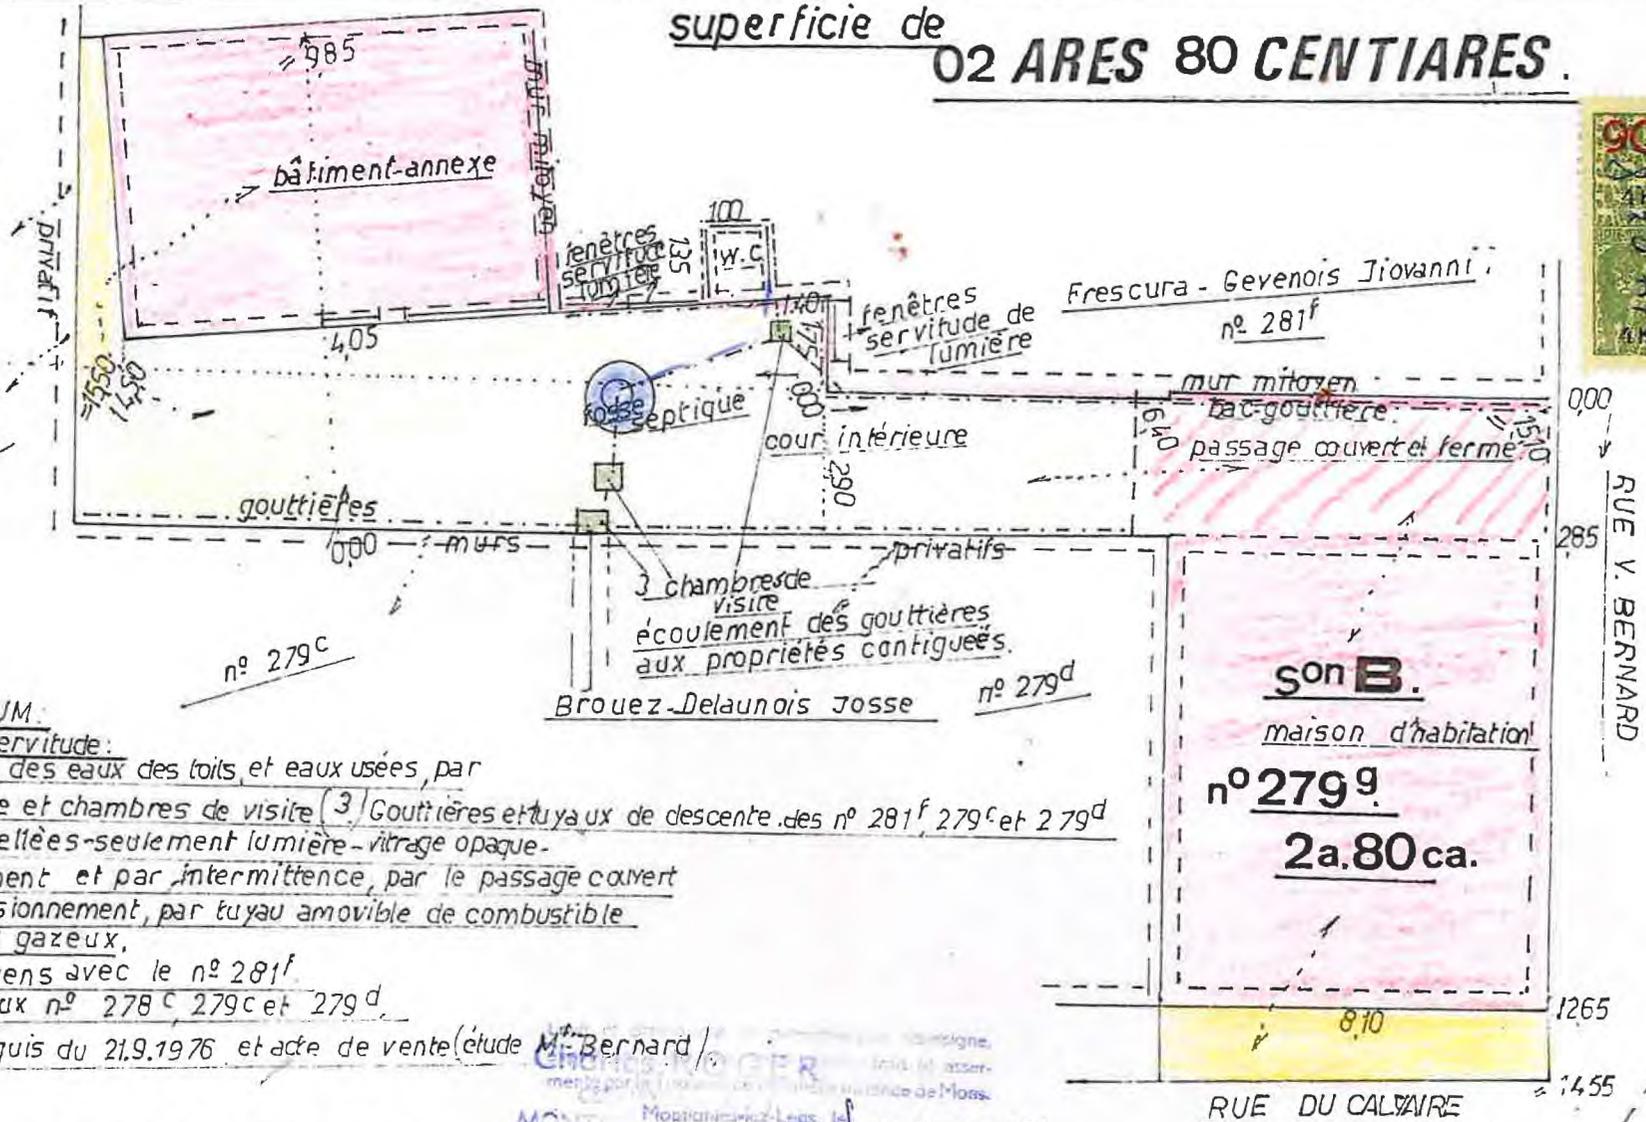

MEMORANDUM.

Grevés de servitude:

- 1/ - Écoulement des eaux des toits et eaux usées, par fosse septique et chambres de visite (3) Gouttières et tuyaux de descente des n° 281^f, 279^c et 279^d
- 2/ - Fenêtres scellées-seulement lumière-vitrage opaque.
- 3/ - Provisoirement et par intermittence, par le passage couvert du réapprovisionnement, par tuyau amovible de combustible liquide ou gazeux.
- 4/ - Murs: mitoyens avec le n° 281^f
Privatifs aux n° 278^c, 279^c et 279^d

Voir plan-croquis du 21.9.1976 et acte de vente (étude M. Bernard)

MOUSIGNY-LEZ-LEZ, le 14 février 1981.
 MONTIGNY-LEZ-LEZ, le 14 février 1981.
 CCP

échelle: 1 à 150