

-10.000



Vandezande
Vanderheyden Wwe
HOLSBEEK


Gezien om gevoegd te worden bij
de beslissing van de ~~gemeenteraad~~
het schepencollege
dd 24.04.93

BESTAANDE TOESTAND

HOLSBEEK SECTIE C SCHAAL: 1:500

OCCUPATIE

RELIEF:
AK TERREIN.
SCHAAL: 1:2500.

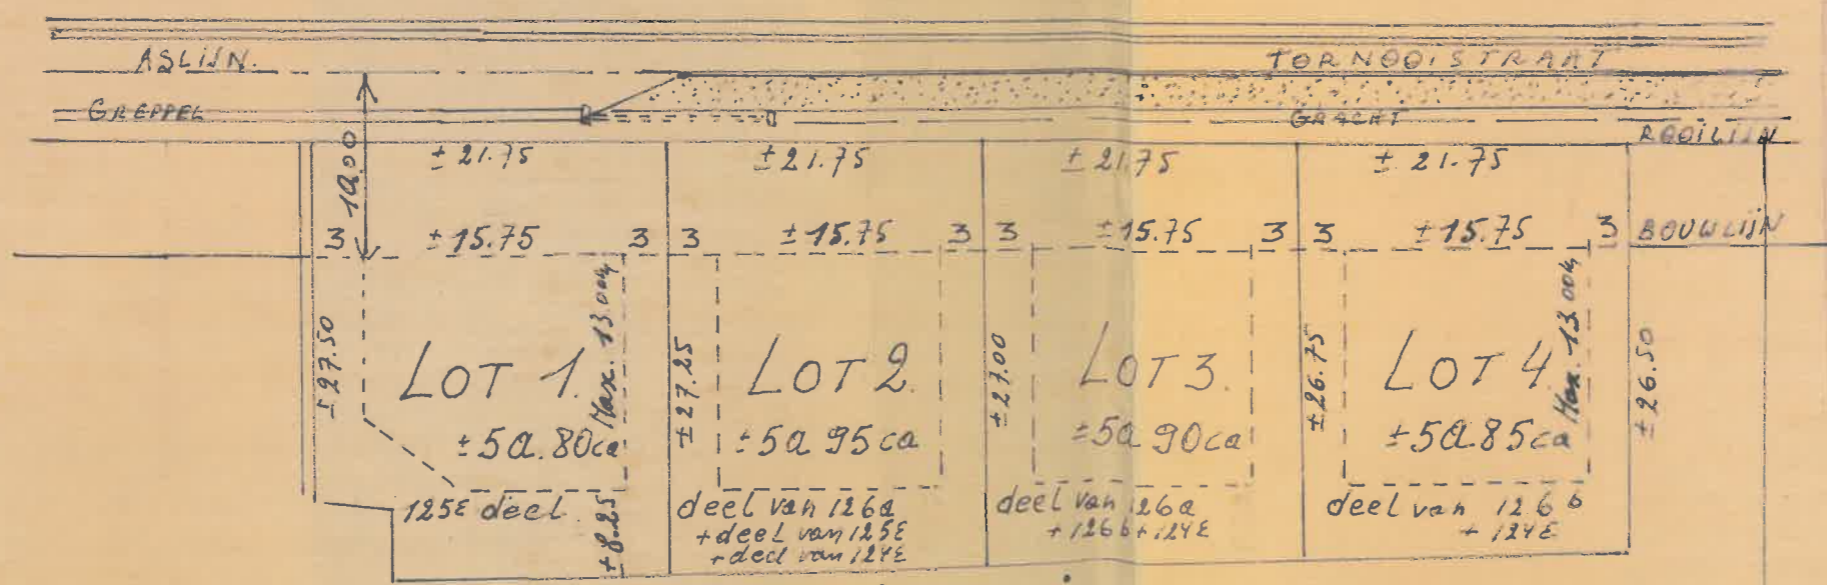

LOTENINDELING

SCHAAL: 1:500

VOORSCHRIFTEN:

1. GEBOUWEN: ALLEENSTAANDE eengezinswoningen. Bebouwbaar opp: max. 200 m²
- HOOGTE: Max. 5.80m. Max. twee bewoonbare niveaus.
- DIEPTE: - indien enkel peilvlak max. 13m; - indien twee niveaus max. 13m op gelijk vloers en max. 12m op het verspreidingspeil.
- BREEDTE: - bouwbreedte op bouwlijn min 2 x 3.00m
2. MATERIALEN: Gevelsteen 4 zijden.
3. BIJGEBOUWEN: Max 20m² op min. 4.00m v.d. hoofdwand en op 2.00m v.d. perceelslijn.
4. DAKEN: zadeldaken; helling tussen 25° en 50°
5. AFSLUITINGEN: balen max. 120cm hoog plus een deel muurtje, vgl. 40cm hoog. Of groen. Max. 15m hoog.
6. V/T: Lot 1+2+3+4: ± 3%
7. UITRUSTING v.d. STRAAT: cement beton - maal - (een zijde volledig) (een zijde gedeeltelijk) water - Electriciteit