

Gemeente BERTEM


1e afdeling

Sectie A- Nr.558 E

Sie A nr. 558 H

Schaal 1/500

Plan van opmeting

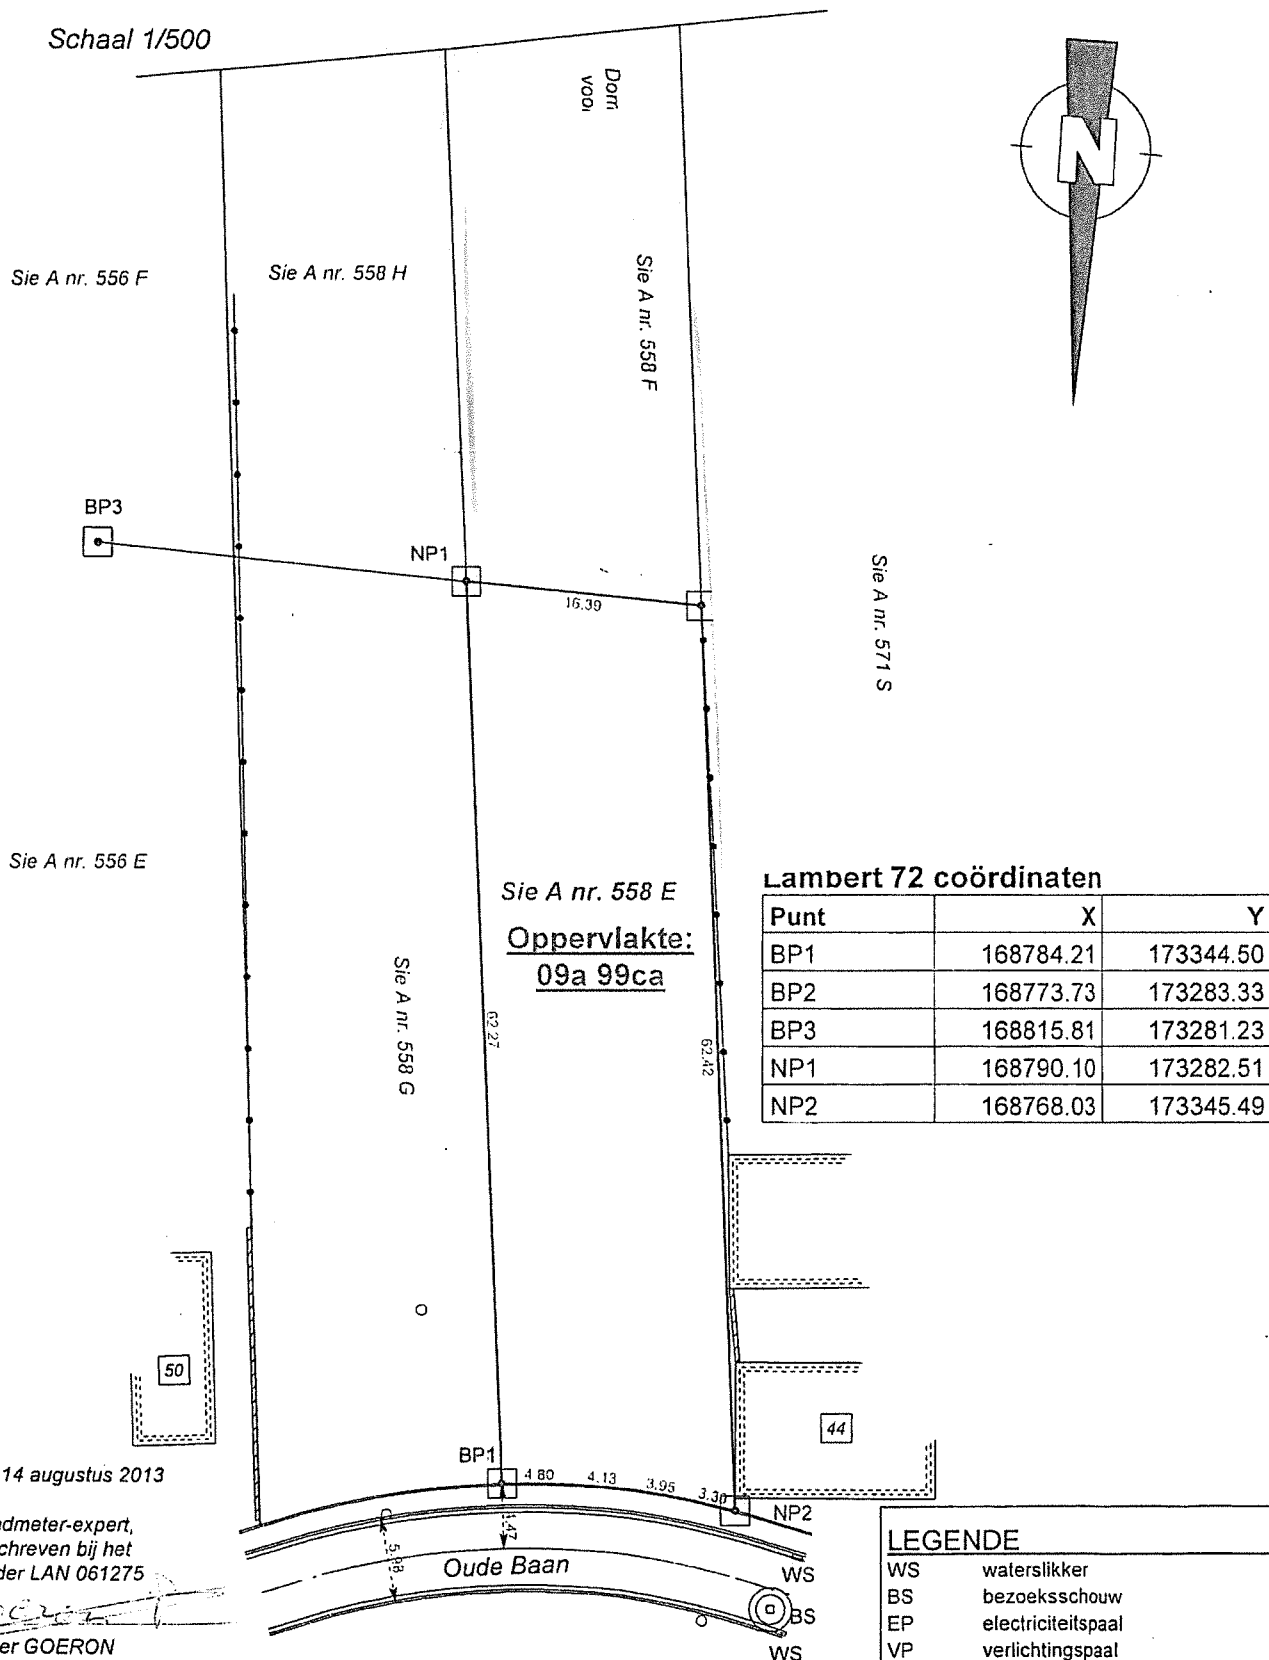

Lambert 72 coördinaten

Punt	X	Y
BP1	168784.21	173344.50
BP2	168773.73	173283.33
BP3	168815.81	173281.23
NP1	168790.10	173282.51
NP2	168768.03	173345.49

Sie A nr. 558 E
Oppervlakte:
09a 99ca

Tremelo, 14 augustus 2013

De landmeter-expert,
 Ingeschreven bij het
 BIL onder LAN 061275

Pieter Goeron
 Pieter GOERON

LEGENDE

- WS watersliker
- BS bezoeksschouw
- EP electriciteitspaal
- VP verlichtingspaal
- TV tv- en internetaansluiting
- EL electriciteitsvoorziening
- WA brand-/afsluitkraan water
- BP bestaande eigendomspaal
- NP nieuwe eigendomspaal
- AP afsluitingspaal
- ▽ hoogte