


Les données cadastrales de ce document appartiennent exclusivement à l'Administration Générale de la Documentation Patrimoniale

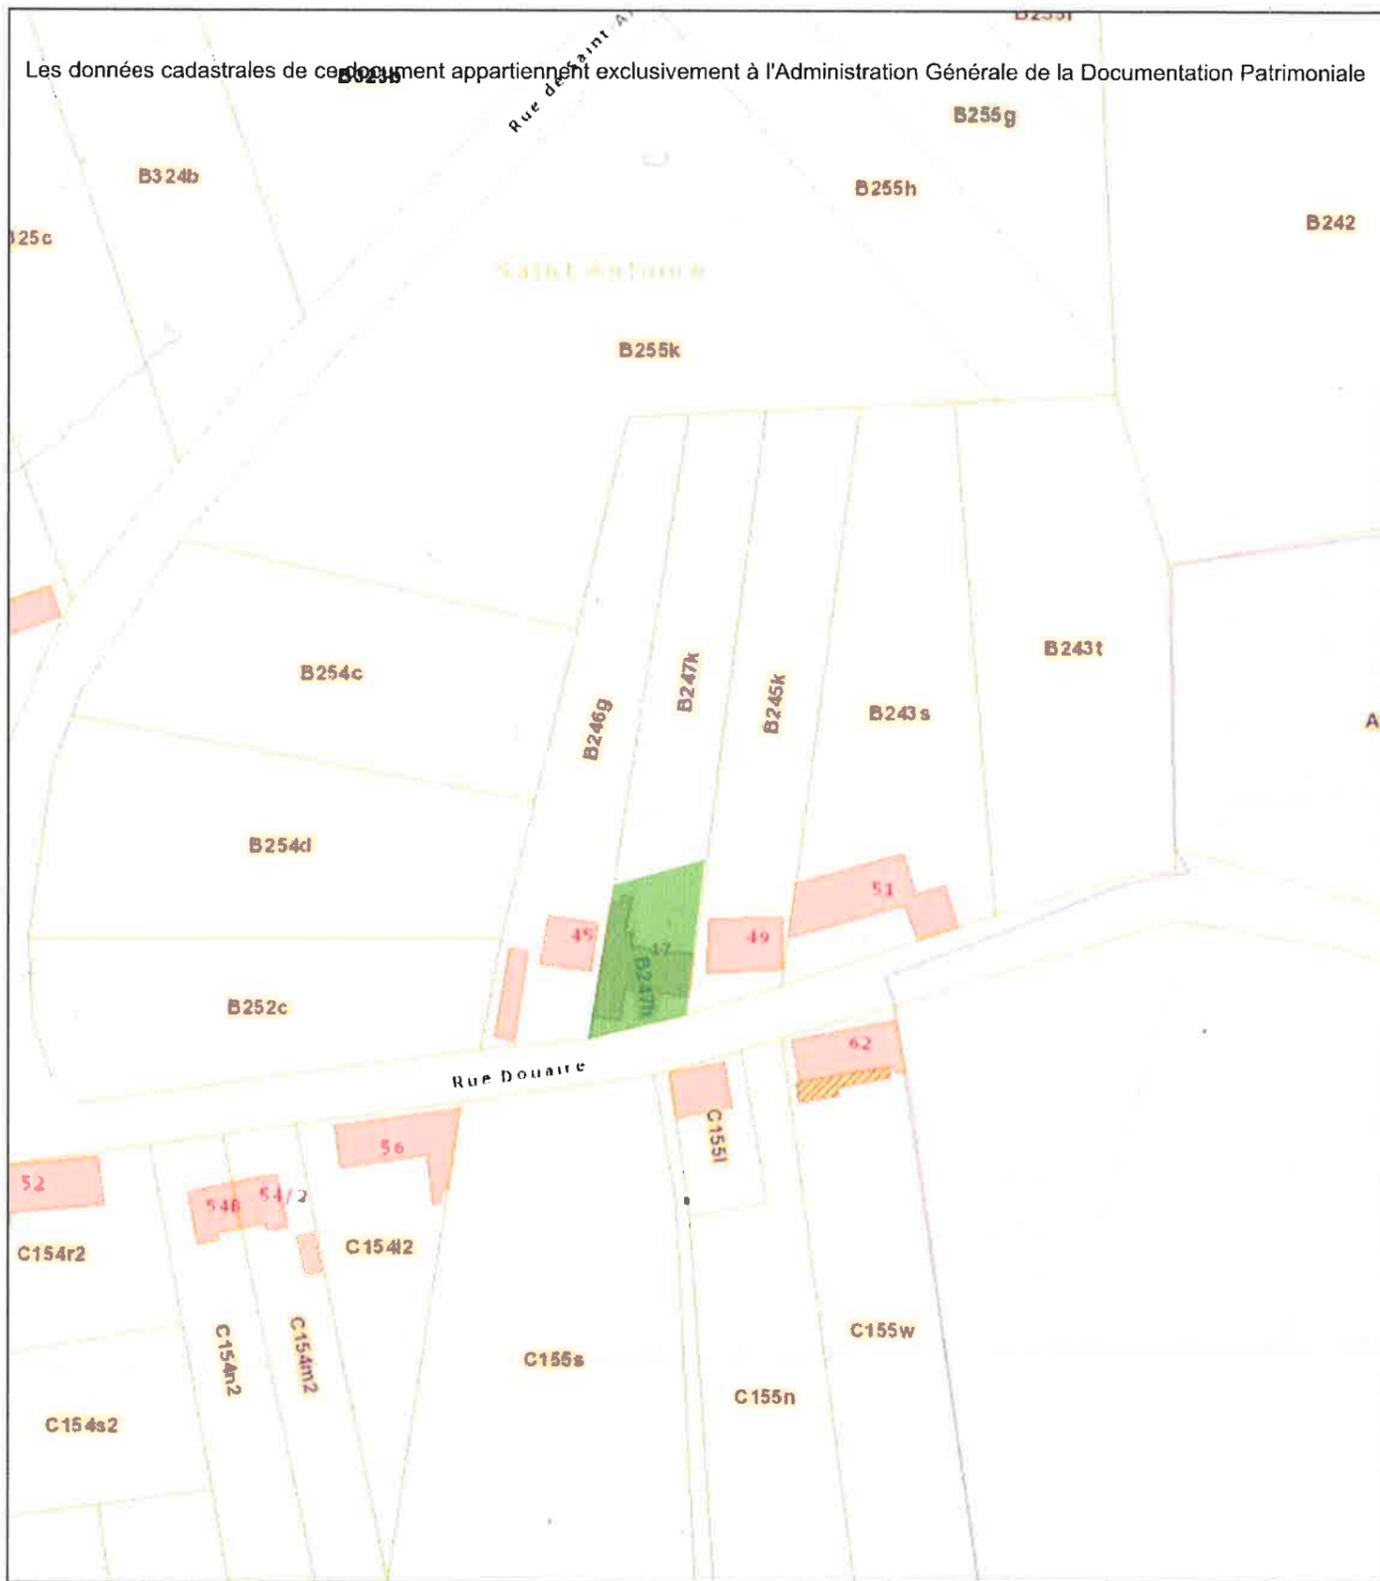

Plan de situation

Procès-verbal de division

Situation

Province de Hainaut

Ville d'Ath - (Division 15 - Ligne)

Je soussigné, Sébastien MASQUILIER, Géomètre-Expert, assermenté par le Tribunal de Première Instance séant à Tournai le 29/11/2011, inscrit à la chambre du conseil fédéral sous le n° **GEO/12/1229** ; demeurant Rue Duwez n°28 à 7904 Pipaix

Déclare avoir procédé à la division d'une propriété.

Sise Rue Douaire N°47 à 7812 Ligne
Cadastrée B 247 h & B 247 k pie en nature de maison
D'une contenance selon arpentage de **4 ares 61 ca**

Documents consultés :

Remarques :

Les limites périphériques ont été établies au vu de la situation des lieux, des documents cadastraux et des documents cités ci-dessus. Pour obtenir toutes les garanties juridiques quant à ces limites, il y lieu de les faire confirmer par procès-verbal de bornage.

Pour les clauses particulières, se référer à l'acte authentique.

En foi de quoi, j'ai dressé le présent procès-verbal en 5 expéditions dont une est conservée dans mes archives.

Echelle : 1/200

Dossier : 20.054

Mesuré le : 24 septembre 2020

Levé et dressé par le Géomètre-Expert assermenté par le tribunal de Première Instance séant à Tournai le 29/11/2011
Inscrit à la chambre du conseil fédéral sous le n°GEO/12/1229
Fait à Pipaix, le 8 octobre 2020

COPIE

MASQUILIER SEBASTIEN
Géomètre-Expert
Rue Duwez n°28
7904 Pipaix
Gsm : 0494/47.08.87

