


Número	X	Y	Descriptif
N°1	515,51	547,95	Haie vive
N°2	509,15	549,42	Haie vive
N°3	505,19	550,67	Haie vive
N°4	500,22	552,54	Haie vive
N°5	496,31	554,70	Haie vive
N°6	483,30	560,14	Borne
N°7	480,18	514,33	Point limite non matérialisé
N°8	459,59	504,53	Point limite non matérialisé
N°9	466,01	492,77	Borne
N°10	461,46	487,22	Borne

Número	X	Y	Descriptif
N°11	468,10	476,61	Borne
N°12	495,52	473,82	Borne
N°13	503,82	472,12	Point limite non matérialisé
N°15	515,27	489,40	Point limite non matérialisé
N°16	515,58	499,78	Point limite non matérialisé
N°17	512,21	524,49	Point limite non matérialisé
N°18	509,91	470,87	Borne
N°20	522,67	548,87	Arbre

Número	X	Y	Descriptif
N°21	526,76	549,80	Borne
N°22	528,03	544,54	Souche de haie
N°23	530,86	544,39	Haie vive
N°24	539,05	539,58	Haie vive
N°25	548,75	534,56	Haie vive
N°26	557,72	530,07	Haie vive
N°27	567,84	524,28	Haie vive
N°28	566,18	518,48	Arbre
N°29	564,71	511,08	Haie vive
N°30	563,65	507,89	Haie vive

Número	X	Y	Descriptif
N°31	560,53	499,13	Haie vive
N°32	558,83	495,95	Haie vive
N°33	557,76	492,33	Arbre
N°34	553,33	483,01	Haie vive
N°35	552,27	482,54	Haie vive
N°36	543,90	481,20	Haie vive
N°37	533,03	479,53	Souche de haie
N°38	520,28	478,30	Point limite non matérialisé
N°39	518,21	478,10	Angle piquet béton
N°40	509,33	476,95	Angle piquet béton
N°41	515,09	470,53	Point limite non matérialisé

Número	X	Y	Número	X	Y	Número	X	Y
20	451,53	504,79	73	496,24	504,31	160	549,21	456,45
21	450,70	503,62	74	502,45	504,87	161	545,17	456,20
22	450,66	502,37	75	502,69	502,27	162	530,38	455,62
23	451,16	499,47	76	506,44	502,64	163	513,33	454,91
24	453,46	491,06	146	467,00	465,27	164	506,10	454,78
25	456,78	482,30	147	471,06	465,00	165	496,50	455,33
26	459,36	476,07	150	492,00	462,80	166	482,36	456,85
27	461,47	471,59	151	502,02	461,92	167	470,25	458,24
28	463,29	468,56	152	510,27	461,80	168	446,92	503,90
29	471,93	497,89	153	529,85	462,55	3000	452,30	515,24
30	474,92	495,21	154	549,09	463,37	4000	472,02	456,10
31	478,23	498,90	155	558,15	463,59	9000	508,47	454,74
32	480,16	497,23	156	566,11	463,13	10000	543,45	456,13
33	484,62	502,25	157	567,39	458,24			
34	492,64	504,46	159	553,40	456,85			

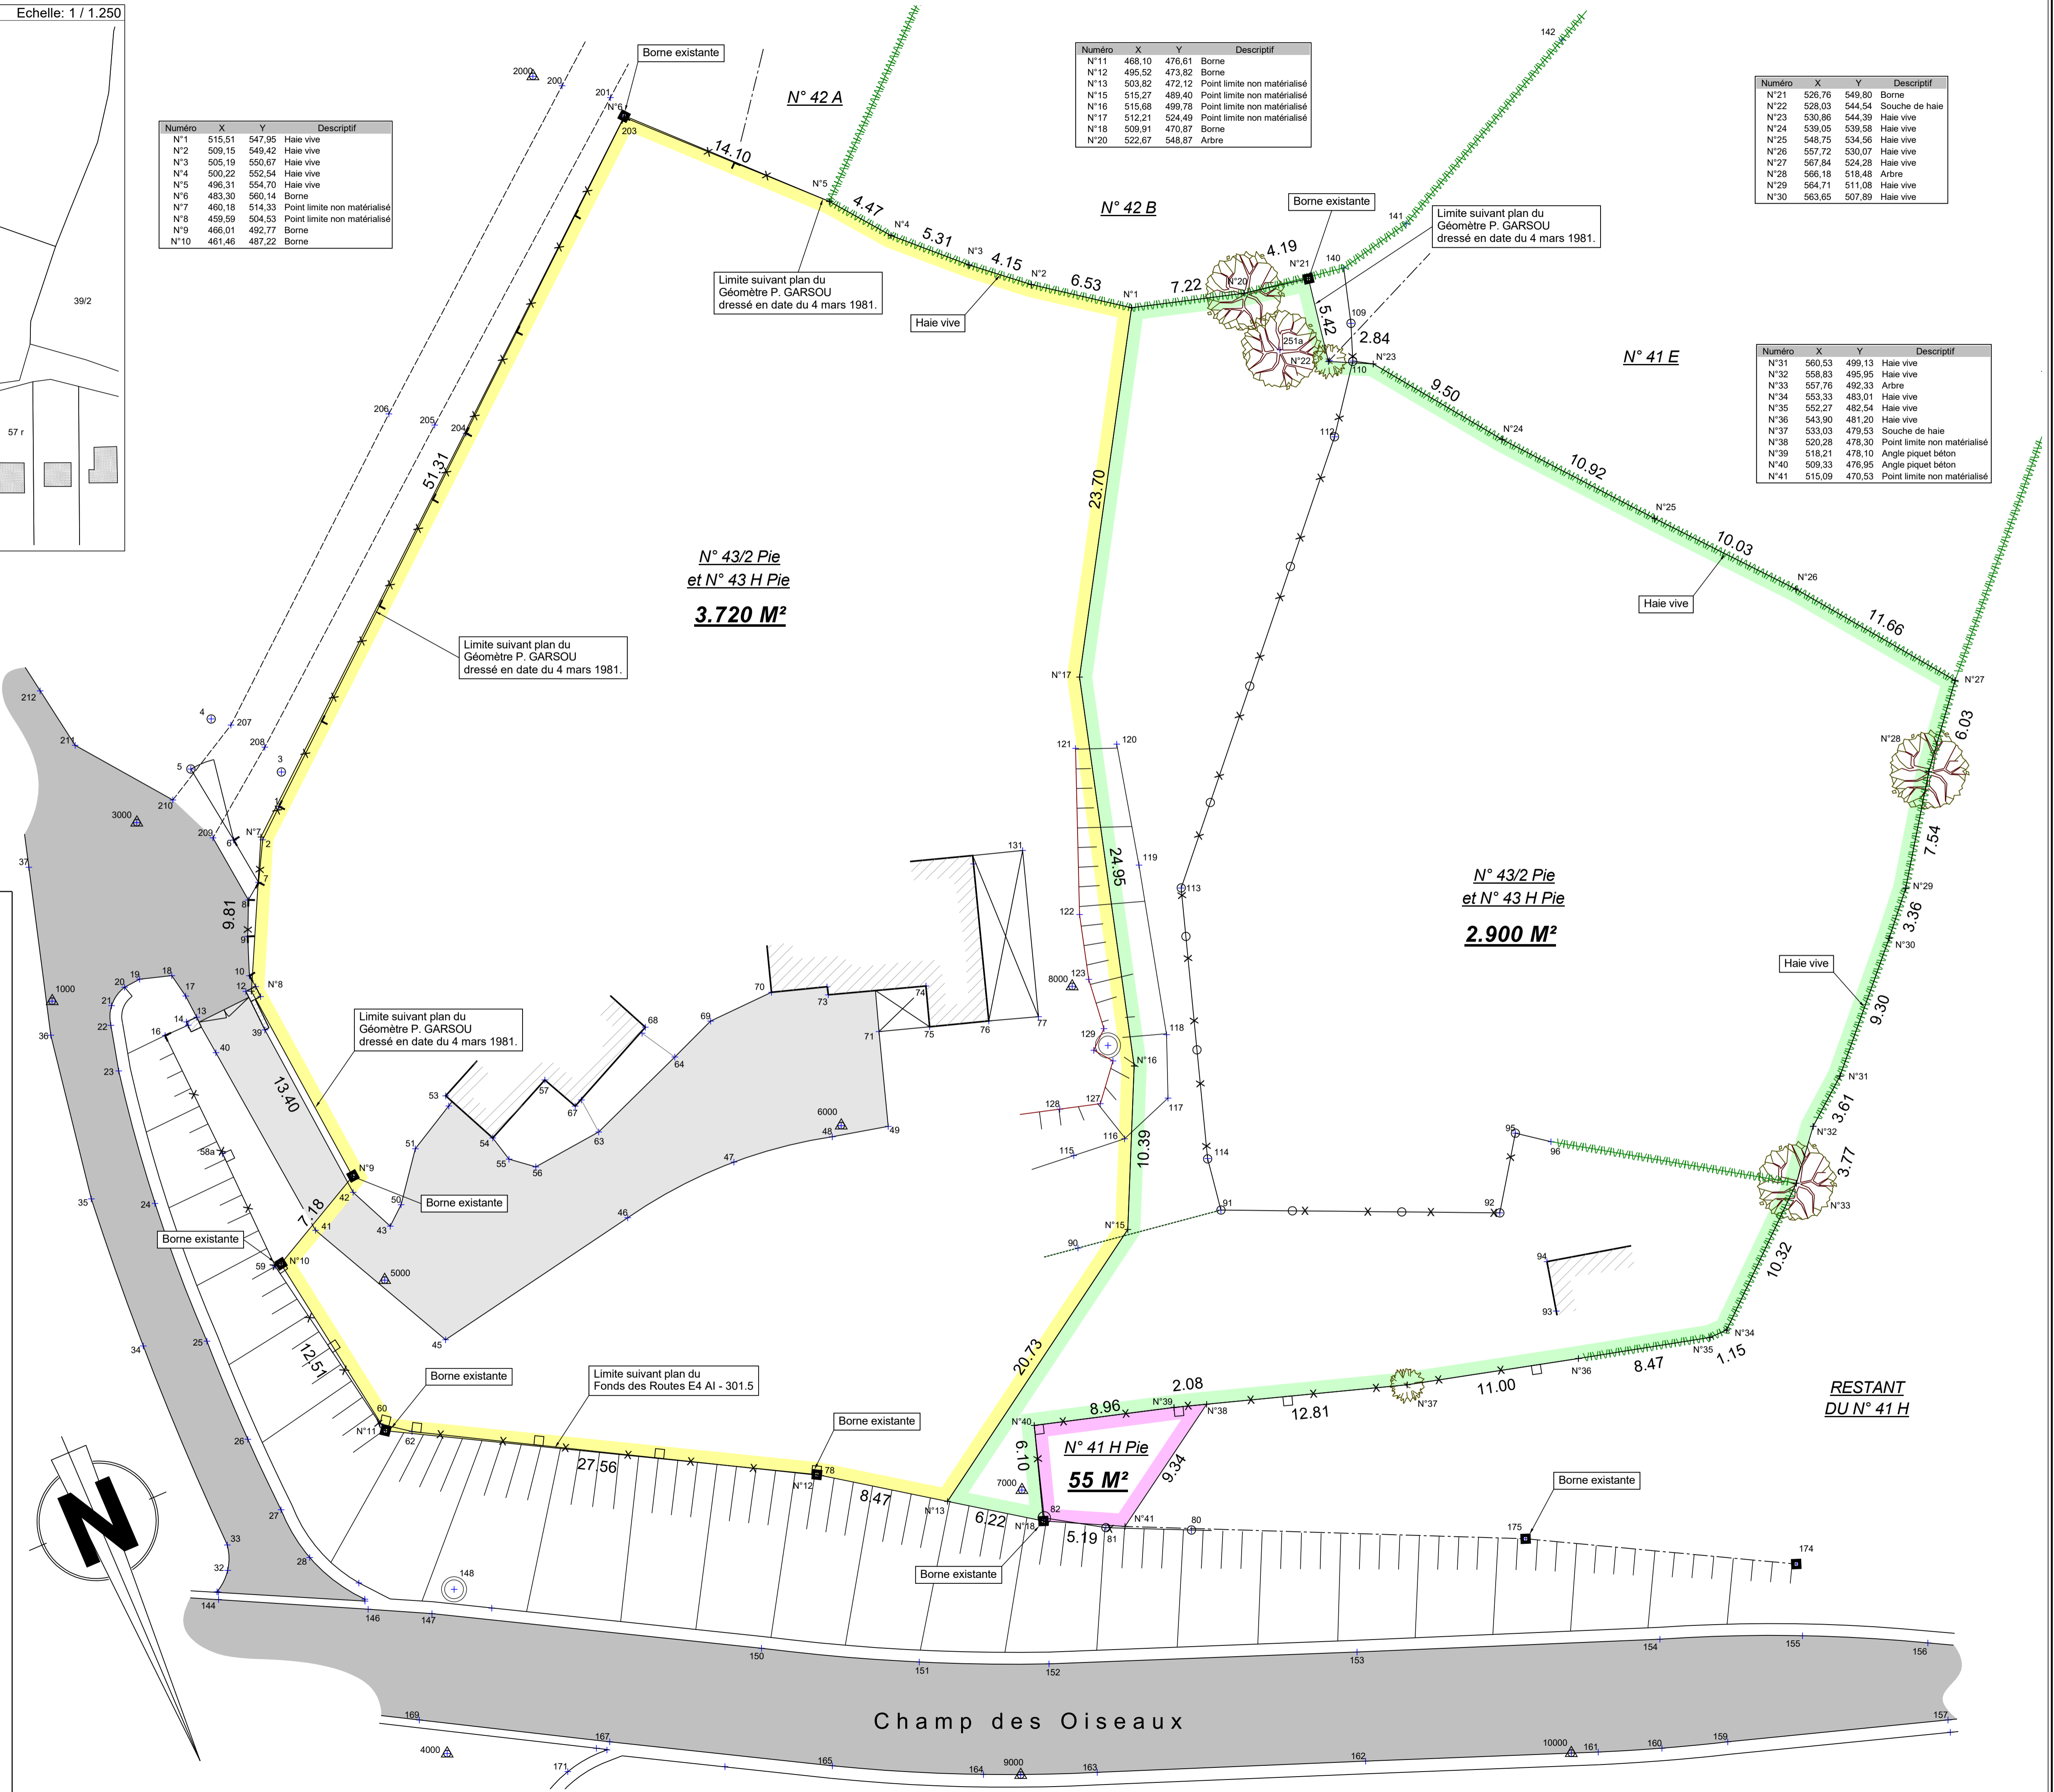

Champ des Oiseaux

RESTANT  
DU N° 41 H