

PROVINCE DE LIÈGE.

COMMUNE D' **ALLEUR**

PROJET DE **PLAN D'ALIGNEMENT ET DE NIVEAU.**

DU CHEMIN N° 6 DIT RUE DES OVEYES.


**PLAN TERRIER.**

Echelle : 1 à 250

DRESSÉ PAR LE SERVICE COMMUNAL DES TRAVAUX à ALLEUR, LE 26 AVRIL 1955

L'ARCHITECTE COMMUNAL,

VU ET APPROUVÉ PAR LE CONSEIL COMMUNAL D'ALLEUR, POUR ÊTRE DÉLIBÉRÉ À SA DÉLIBÉRATION DU ... PAR LE CONSEIL,

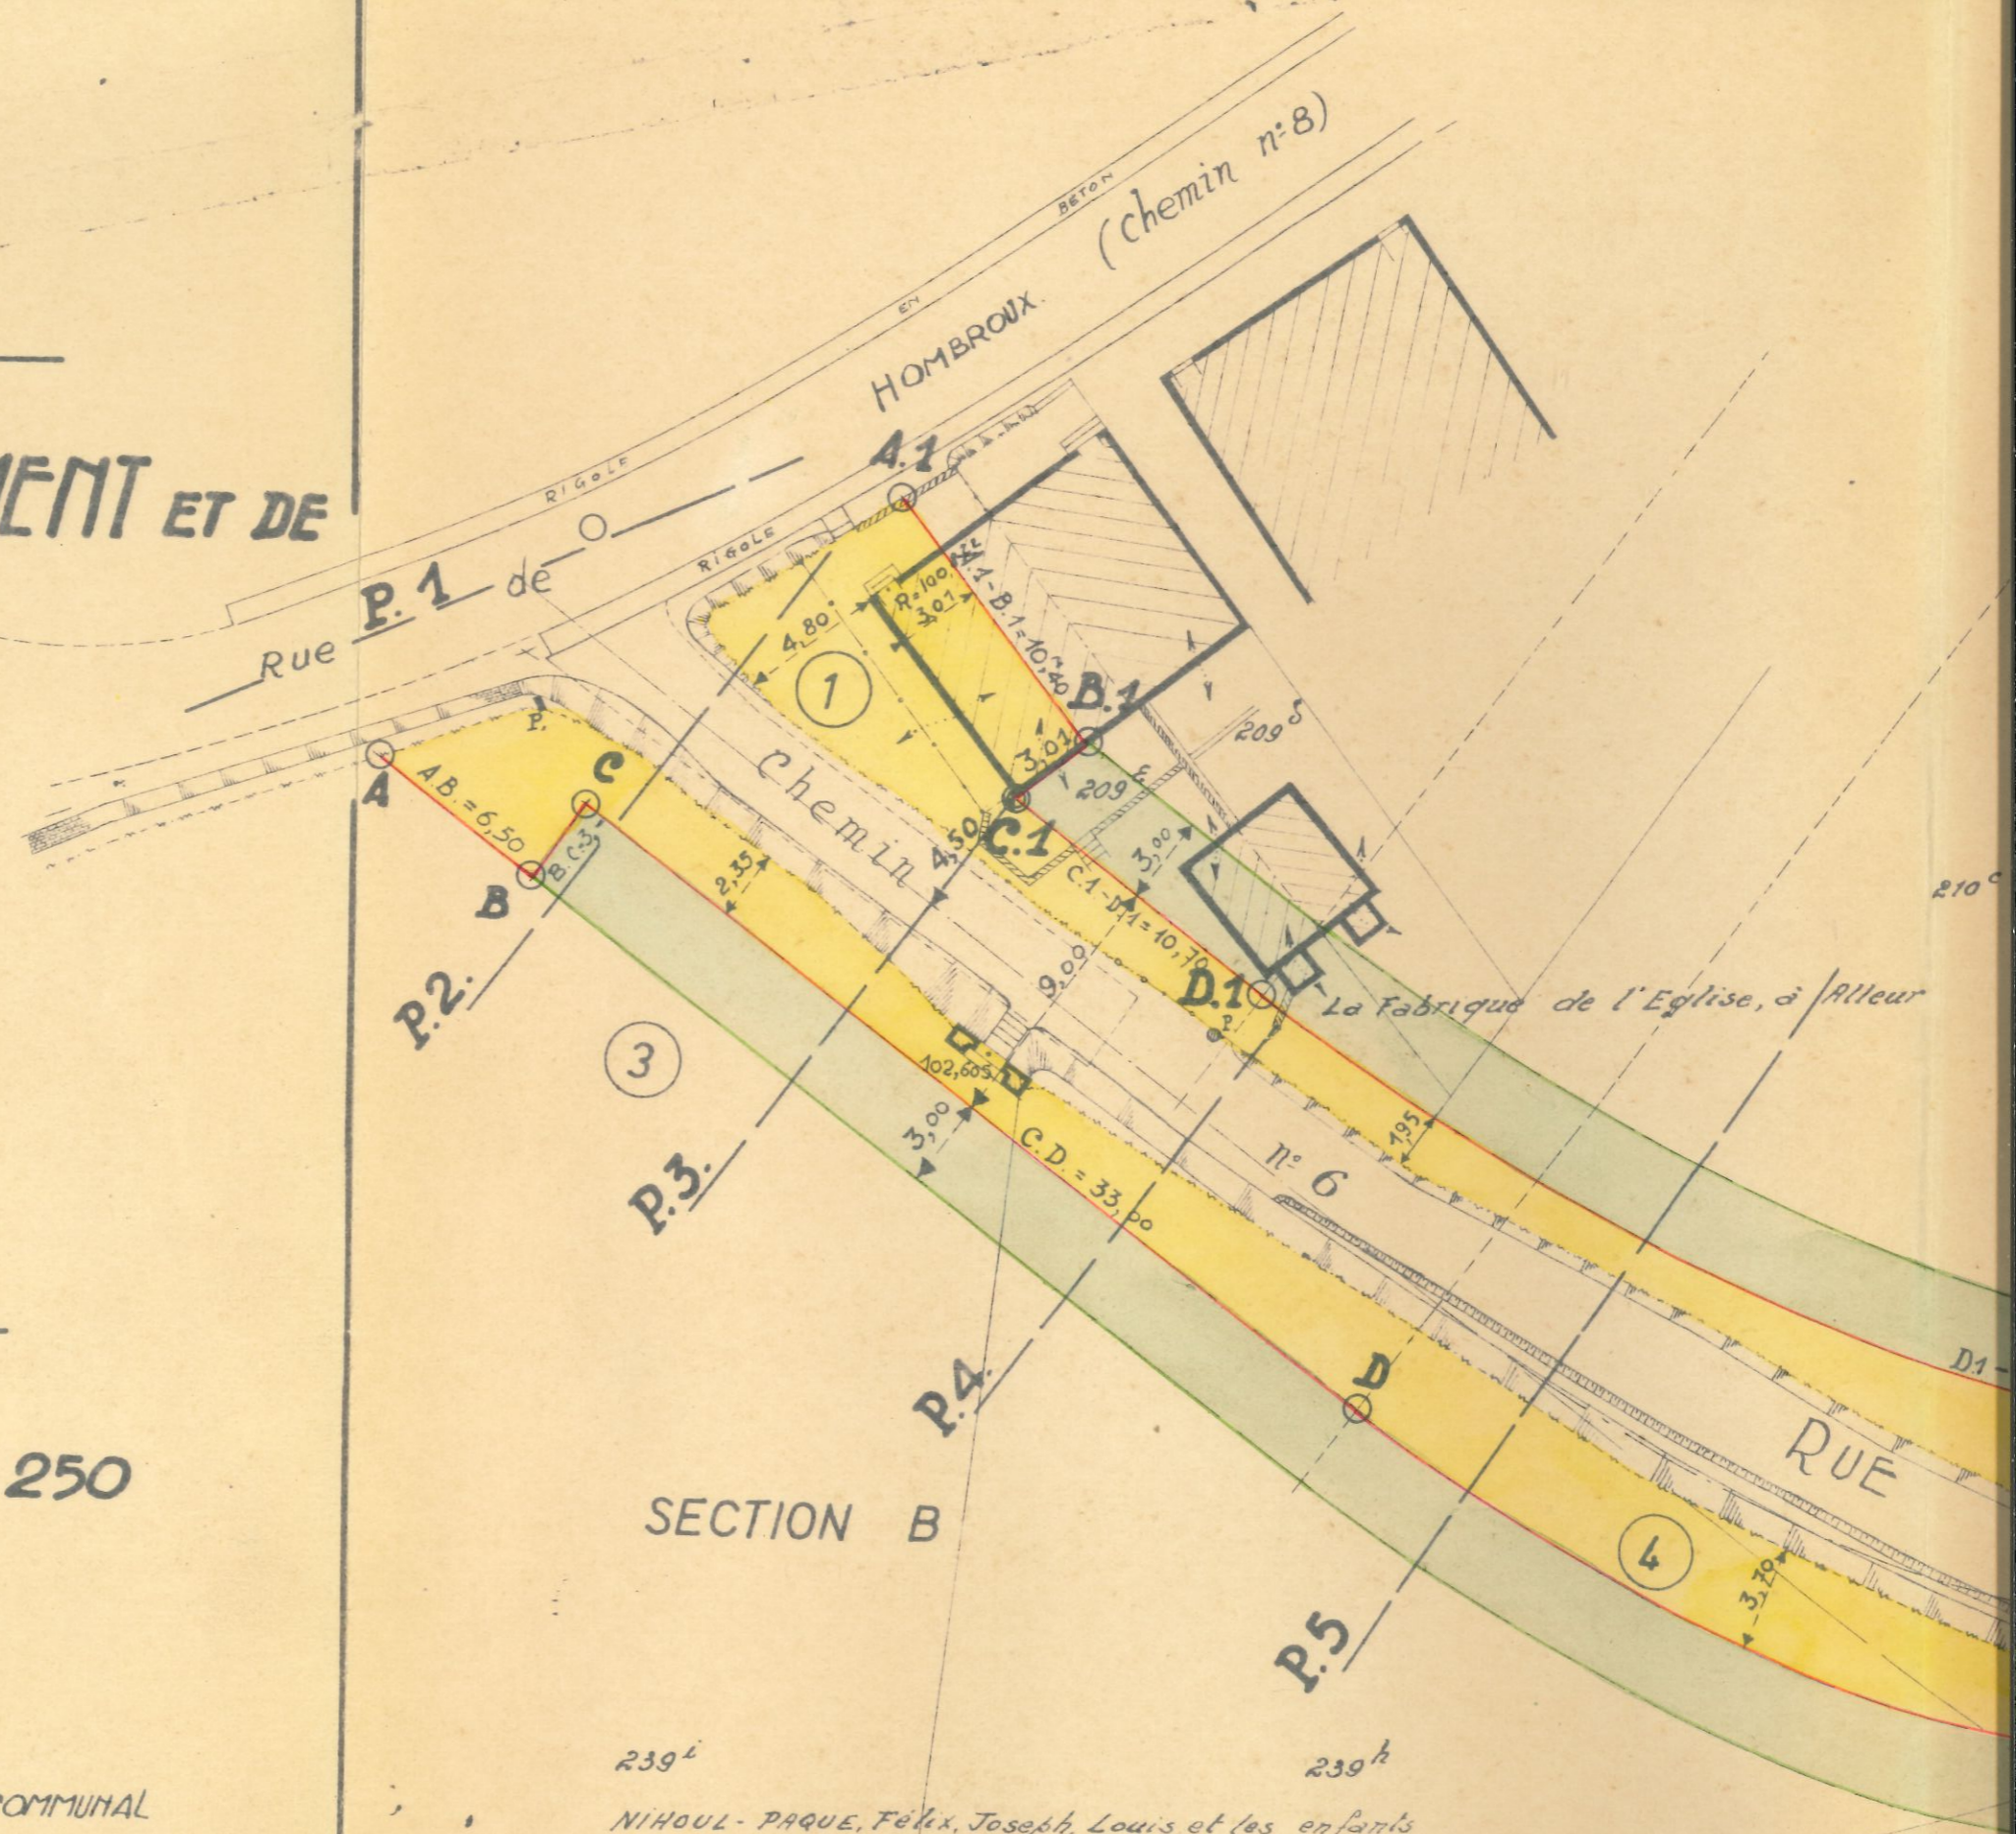

239<sup>h</sup> NIHOUL-PAQUE, Félix, Joseph, Louis et les enfants 5, rue de Houlain, Cras-Avernas