


1^{er} étage.

Croquis partie en copropriété.

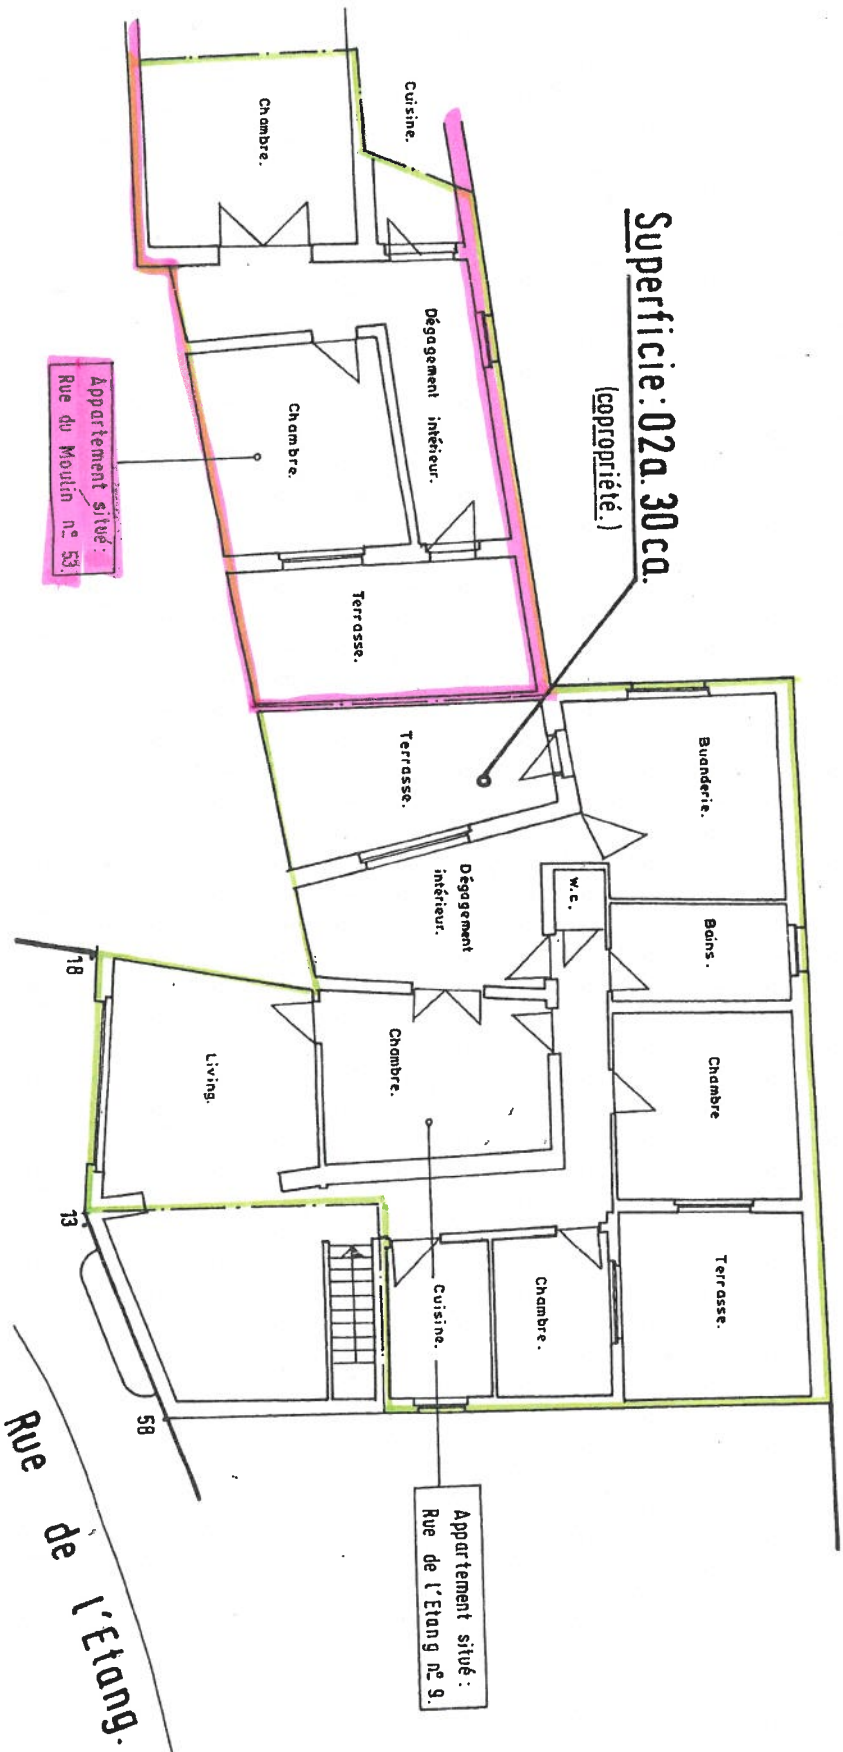

Superficie: 02a. 30 ca.
(copropriété.)