


Oudsbergen 1ste afdeling Meeuwen

" Dorpsstraat 25 "

Sectie B

nrs. 606/M en 609/E
opp. vlg. met.: 04a 81ca
opp. vlg. kad.: 04a 65ca

Opmetingsplan

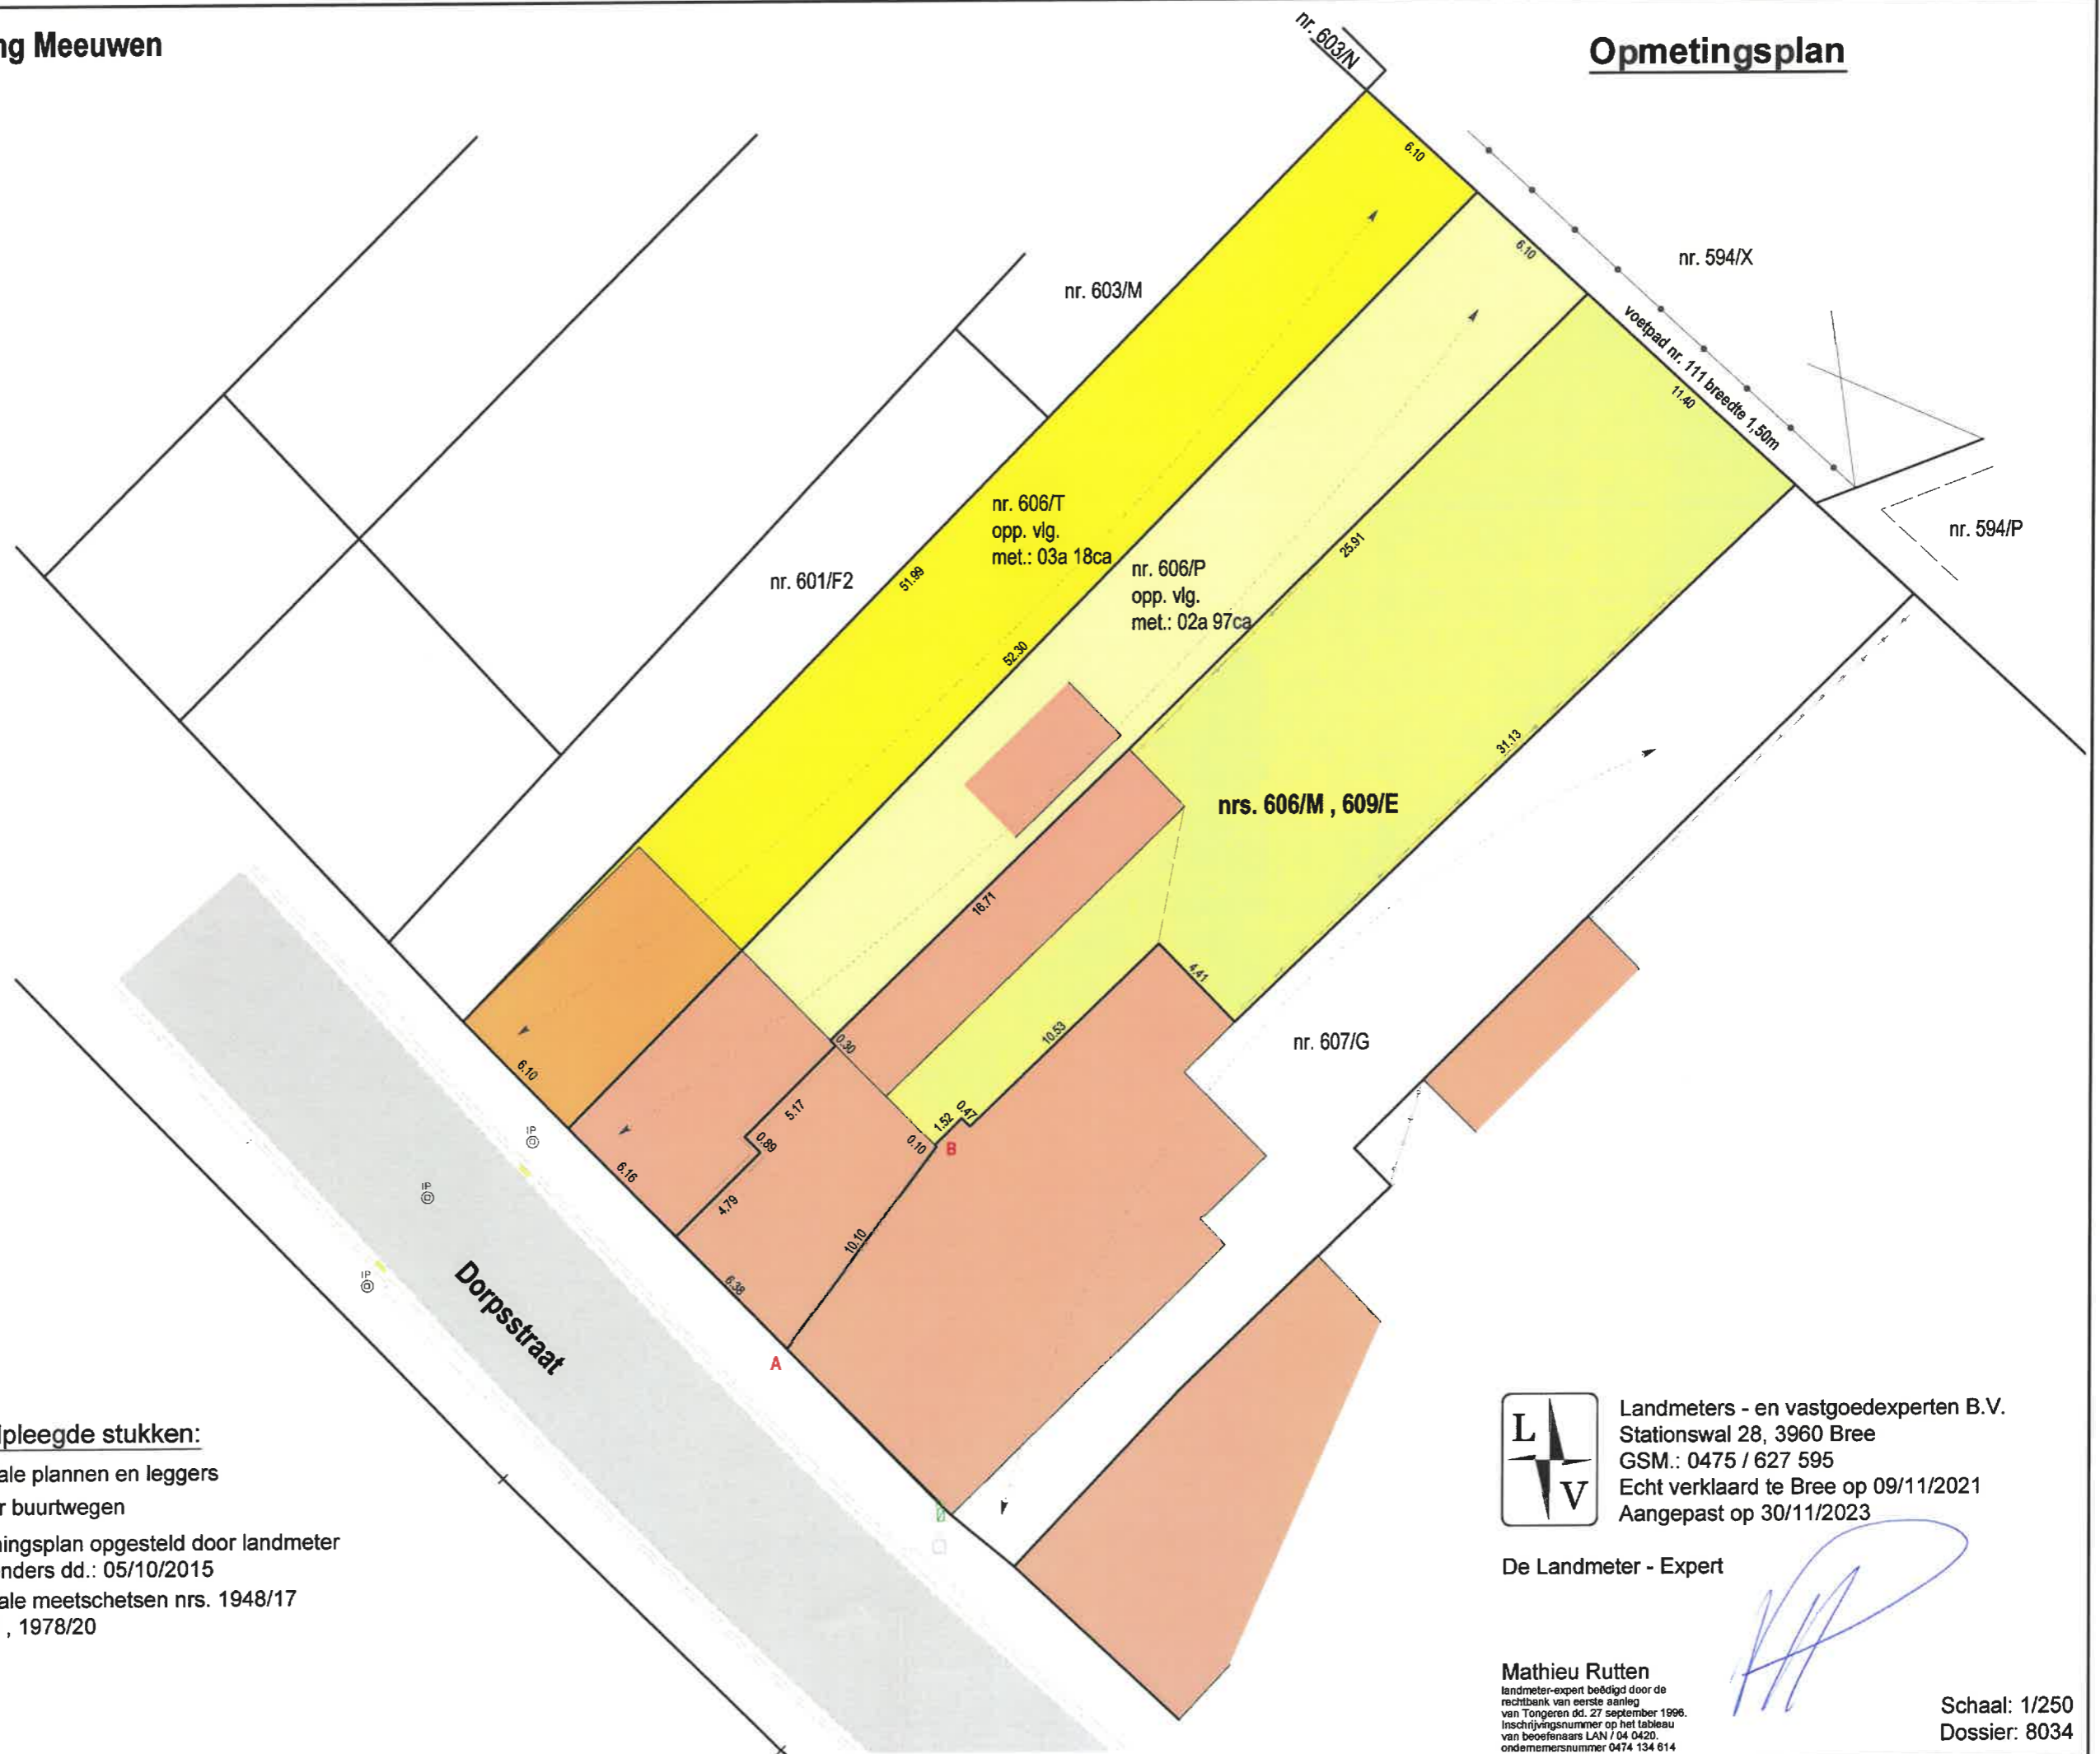

LEGENDE

- +— bestaande paalsteen
- ⊕— nieuwe paalsteen
- ⊙— verfpunt
- +— niet gematerialiseerd
- 1 2 grenslijn met puntnummers
- asphaltverharding
- bestaande gebouwen
- Haag
- Talud, gracht, waterloop
- draad glad
- draad glad met betonpalen
- betonplaten en palen
- muur
- ∅ verlichtingspaal
- ⊕ inspectieput, rond
- ⊕ hydrant
- ⊕ Kabeltelevisie
- straatkolk
- hoogtepunt
- loofboom

Geraadpleegde stukken:

- Kadastrale plannen en leggers
- Atlas der buurtwegen
- Afbakeningsplan opgesteld door landmeter Raf Beenders dd.: 05/10/2015
- Kadastrale meetschetsen nrs. 1948/17 1984/66 , 1978/20



Landmeters - en vastgoedexperten B.V.
Stationswal 28, 3960 Bree
GSM.: 0475 / 627 595
Echt verklaard te Bree op 09/11/2021
Aangepast op 30/11/2023

De Landmeter - Expert

Mathieu Rutten
landmeter-expert beëdigd door de
rechtbank van eerste aanleg
van Tongeren dd. 27 september 1996.
inschrijvingsnummer op het tableau
van beoefenaars LAN / 04 0420
ondememernummer 0474 134 614

Schaal: 1/250
Dossier: 8034