



BTV ANTWERPEN
Van der Sweepstraat 3 bus 44
2000 Antwerpen
Tel. 03 216 28 90
Fax 03 238 86 65

BTV BRUSSEL
Ruisbroeksesteenweg 75
1190 Brussel
Tel. 02 230 81 82
Fax 02 230 80 08

09/2524545

EAN: 544 448 820 040 662 846
Ref.: Teller nr. 5036215
Index: 1125, 2 kwel

O. ref.:

U. ref.:

VERSLAG NR.: 12/13-206/05

PROCES-VERBAAL OVER HET ONDERZOEK VAN EEN ELEKTRISCHE LAAGSPANNINGSINSTALLATIE

ADRES INSTALLATIE: GROTE HOEDERSTRAAT 49 UITBRAGEN

EIGENAAR: DE SMEDT - MIGNON

Adres: idem

OPDRACHTGEVER: BIV

Adres: Hebrangel 141, Wettebe

INSTALLATEUR: idem

Adres:

BTW of IK:

Datum van het onderzoek: 01/12/2013 Aard van het onderzoek: gelijkvormigheidsonderzoek - controlebezoek volgens: (AREI art. 270) (AREI art. 271) (AREI art. 276) (AREI art. 276bis) (ARAB art. 202) (K.B. 4.12.2012) (F.R. art. 231) (Voorschr. DNB)

Aard installatie: Nieuwe - ~~Uitbreiding~~ - ~~Wijziging~~ - ~~Voorlopig~~ - ~~Verzwaren~~ - ~~Verkoop wooneenheid~~: Type der lokalen: Woning

Begin werken: Fundering vóór-na 1.10.81 - Elektrische installatie vóór-na 1.10.81 - 1.1.83 AREI art. 86

Aansluiting: Spanning 3x230V V Bescherming van de aansluiting (aardm. 40A)

Voedingskabel hoofdbord: 3 X 10 mm² Alg. schakelaar: type differentiaal 300mA

Type van de aardelektrode: lus - ~~baren~~ - ~~pennen~~ - ~~horizontale geleider~~ Schema: TT

Aantal borden: 1; Aantal eindstroombanen: 32; RA: 6,01 Ohm; RI tot 740 MOhm

Uitwendige invloedsfactoren:

BESCHRIJVING:

zie schema's (in bijlage)

UITGEVOERDE CONTROLES: zie verslo

VASTGESTELDE INBREUKEN EN/OF NOTA'S:

Geen

Table with 2 columns: PROCES-VERBAAL VAN HET GELIJKVORMIGHEIDSONDERZOEK, gezien op de aangestelde van de stroomverdelers naam, handtekening


PLICHTEN VAN DE EIGENAARS, BEHEERDERS OF HUURDERS: Zie keerzijde.

BESLUIT 1. De installatie is conform. De ingangsklemmen van de algemene ADS werden verzegeld en de ééndraads- en situatieschema's werden voor gezien getekend. De installatie dient opnieuw gecontroleerd uiterlijk op 01/12/2015 (art. 271 AREI) alsook vóór de ingebruikname van elke belangrijke wijziging of beduidende uitbreiding, uitgevoerd voor deze datum. 2. De installatie is niet conform. 3. De installatie mag in dienst blijven indien zonder vertraging wordt voldaan aan de vastgestelde inbreuken en de gepaste maatregelen getroffen worden opdat de installatie geen gevaar vormt voor personen of goederen. De installatie is niet conform. De installatie dient opnieuw gecontroleerd te worden door (hetzelfde) organisme uiterlijk op

DE AGENT-ONDERZOEKER: nr. + naam + handtekening

De directeur,



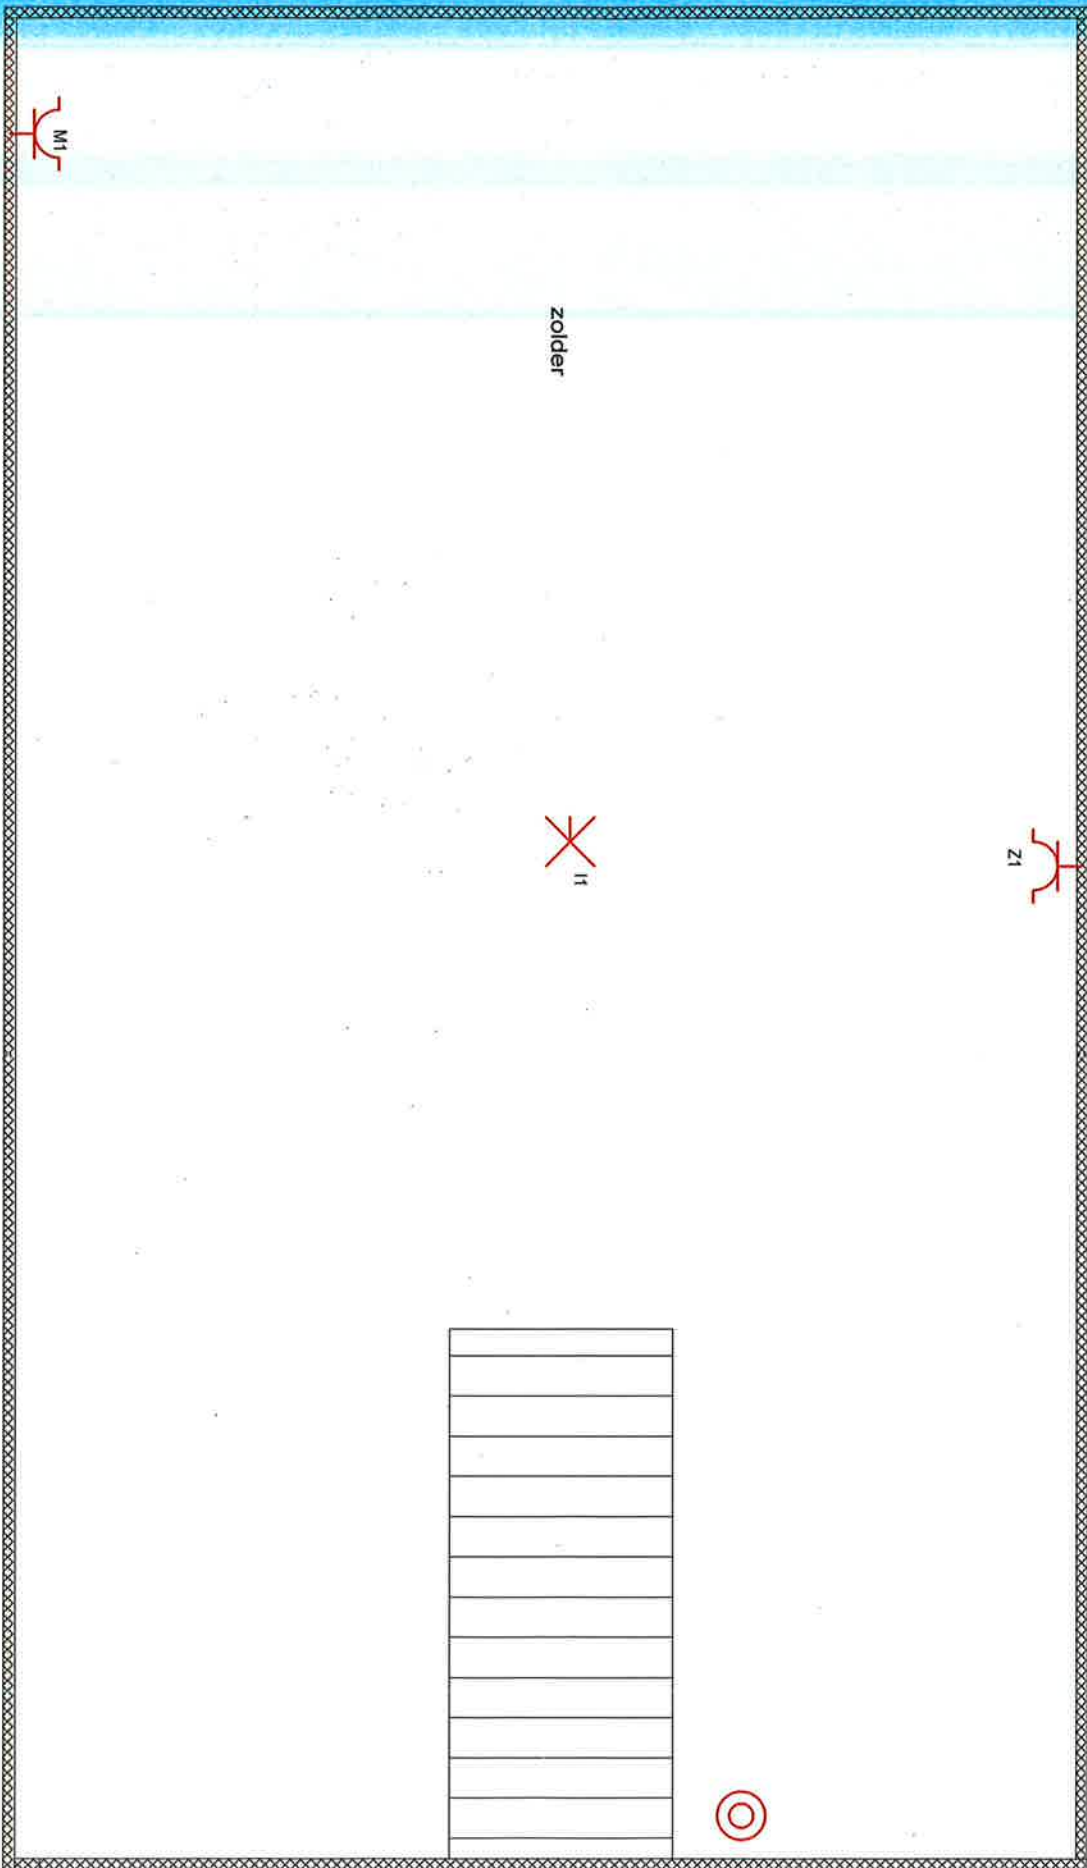

INSTALLATEUR

Naam/Nom: B.V.B.A. EW
 BTW/TVA: BE0806.172.542
 Datum/Date: 20/11/2013
 Handtek/Sign: Claude Wellens


KEURING/CONTROLE

ORGANIS.: BTV
 Naam/Nom: Goeman Odaat
 Datum/Date: 06/12/2013
 Handtek/Sign:


WERF/CHANTIER

Naam/Nom: De Smedt - Milgom
 Straat/Rue: Grote Kouterstraat 49
 Gemeen/Comm: Utbergen
 Handtek/Sign:


3 x 230V~

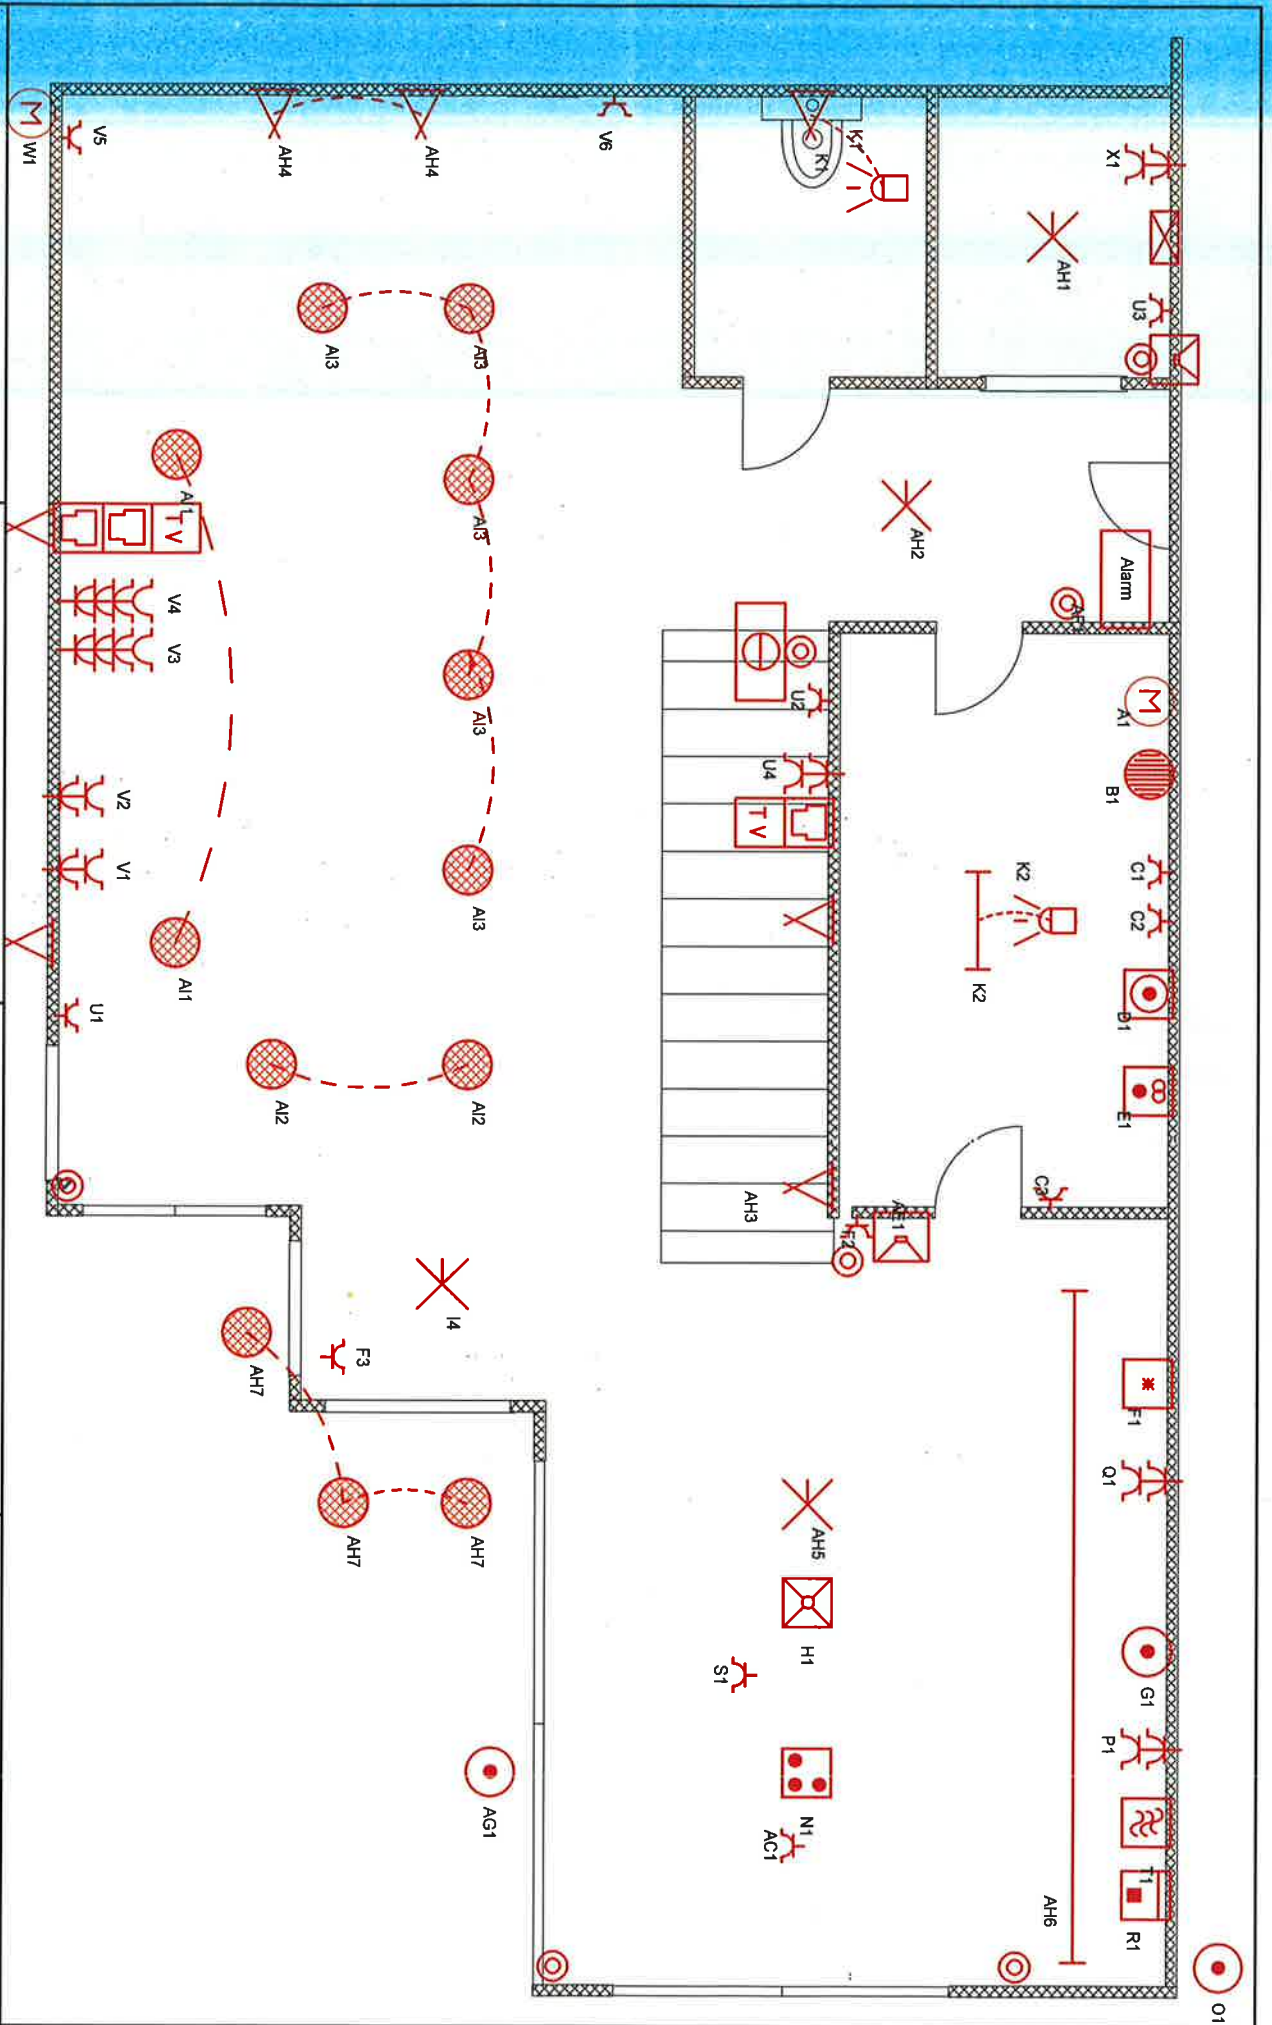

INSTALLATEUR	KEURING/CONTROLE	WERF/CHANTIER	
Naam/Nom B.V.B.A. EIW BTW/TVA BE0806.172.542 Datum/Date 20/11/2013 Handtek/Sign Claude Welens	ORGANIS. BTV Naam/Nom Goeman Octaaf Datum/Date 06/12/2013 Handtek/Sign <i>[Signature]</i>	Naam/Nom De Smeed - Migom Straat/Rue Grote Kouterstraat 49 Gemeen/Comm Uithbergen Handtek/Sign	

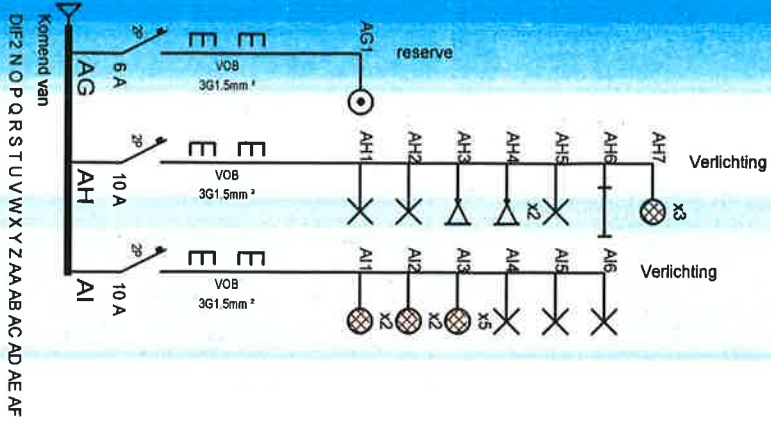

INSTALLATEUR	KEURING/CONTROLE	WERF/CHANTIER	3 x 230V~
Naam/Nom B.V.B.A. EIW BTW/VVA BE0806.172.542 Datum/Date 21/1/2013 Handtek/Sign Claude Welens	ORGANIS. BTV Naam/Nom Goeman Oclaer Datum/Date 06/12/2013 Handtek/Sign ..	Naam/Nom De Smeed - Mijgom Straat/Rue Grote Kouterstraat 49 Gemeen/Comr. Uiberghen Handtek/Sign ..	

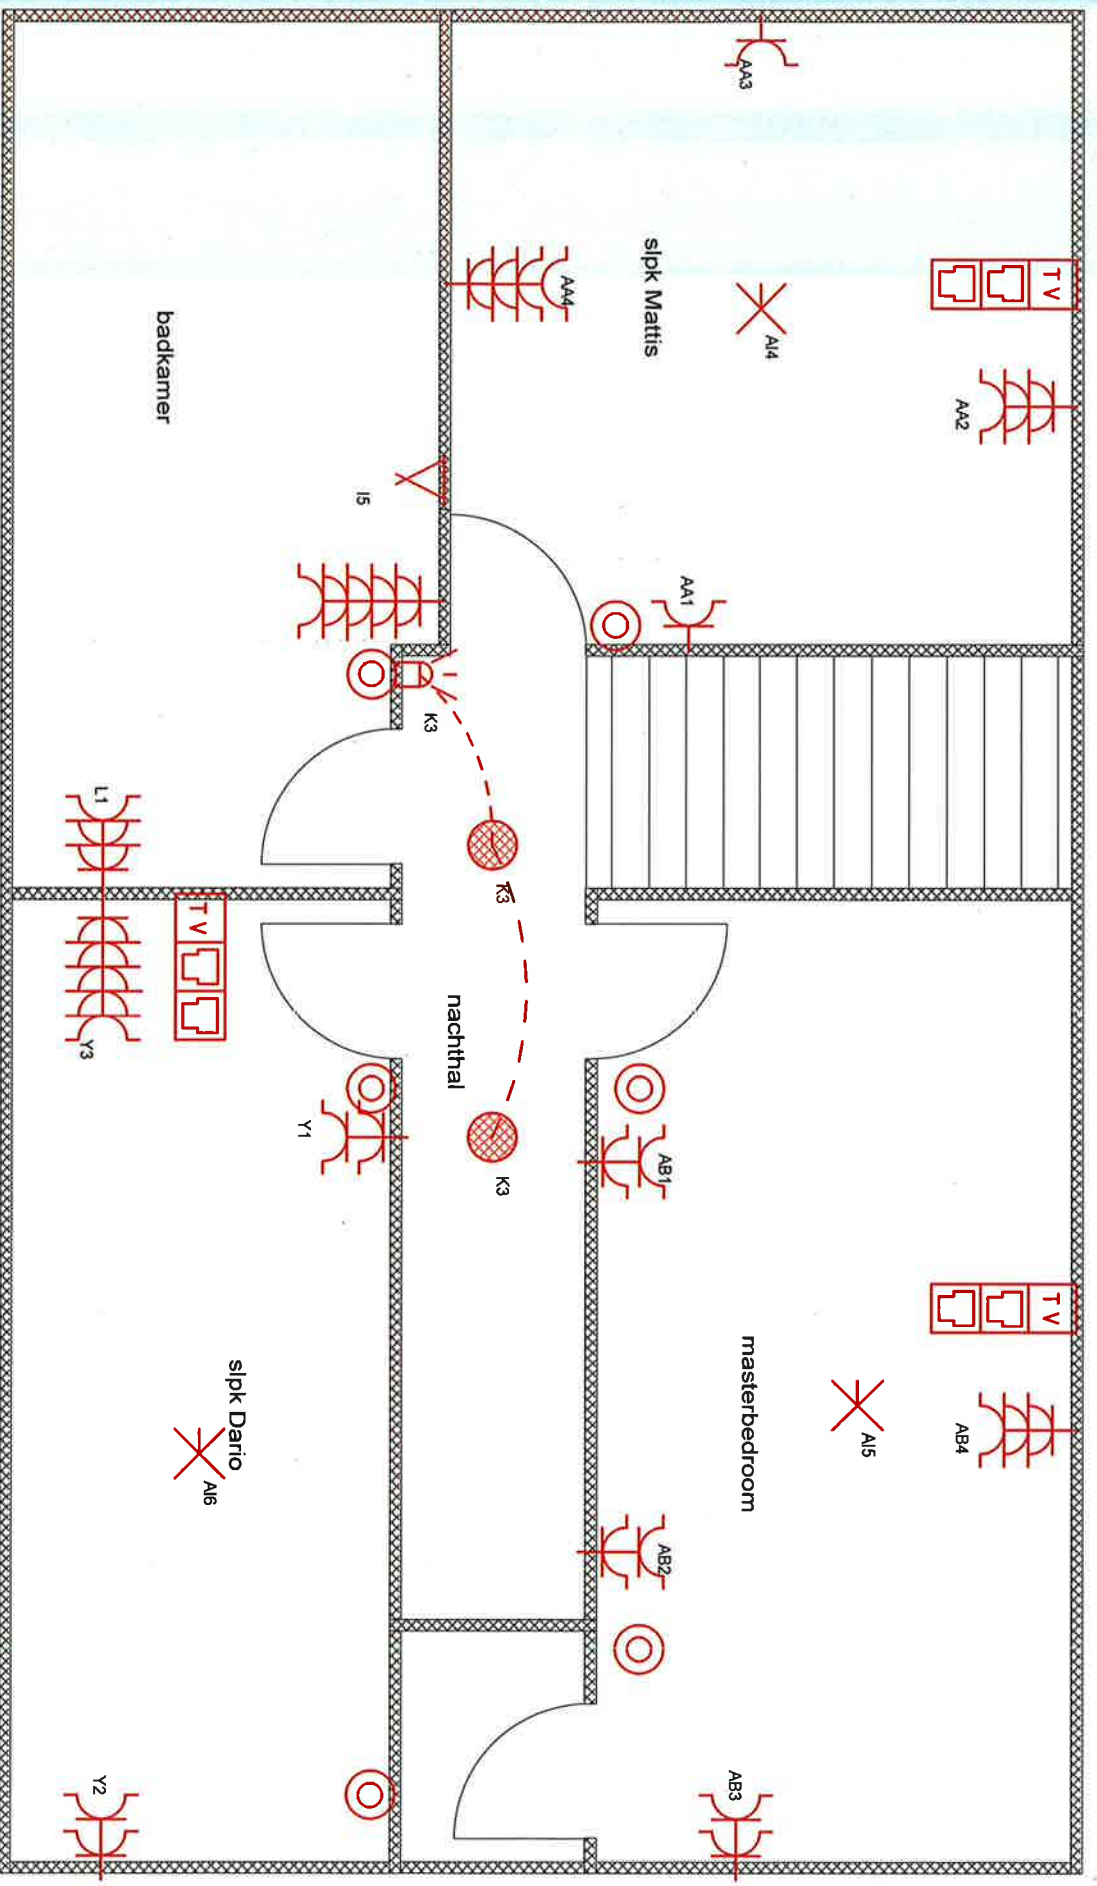

INSTALLATEUR

Naam/Nom B.V.B.A. E.W.
 BTW/TVA BE0806.172.542
 Datum/Date 20/11/2013
 Handtek/Sign Claude Wellens

[Handwritten signature]

KEURING/CONTROLE


ORGANIS. BTV
 Naam/Nom Goeman Odaat
 Datum/Date 06/12/2013
 Handtek/Sign

[Handwritten signature]

WERF/CHANTIER

Naam/Nom De Smedt - Migom
 Straat/Rue Grote Kouterstraat 49
 Gemeen/Comm Utbergen
 Handtek/Sign

3 x 230V~

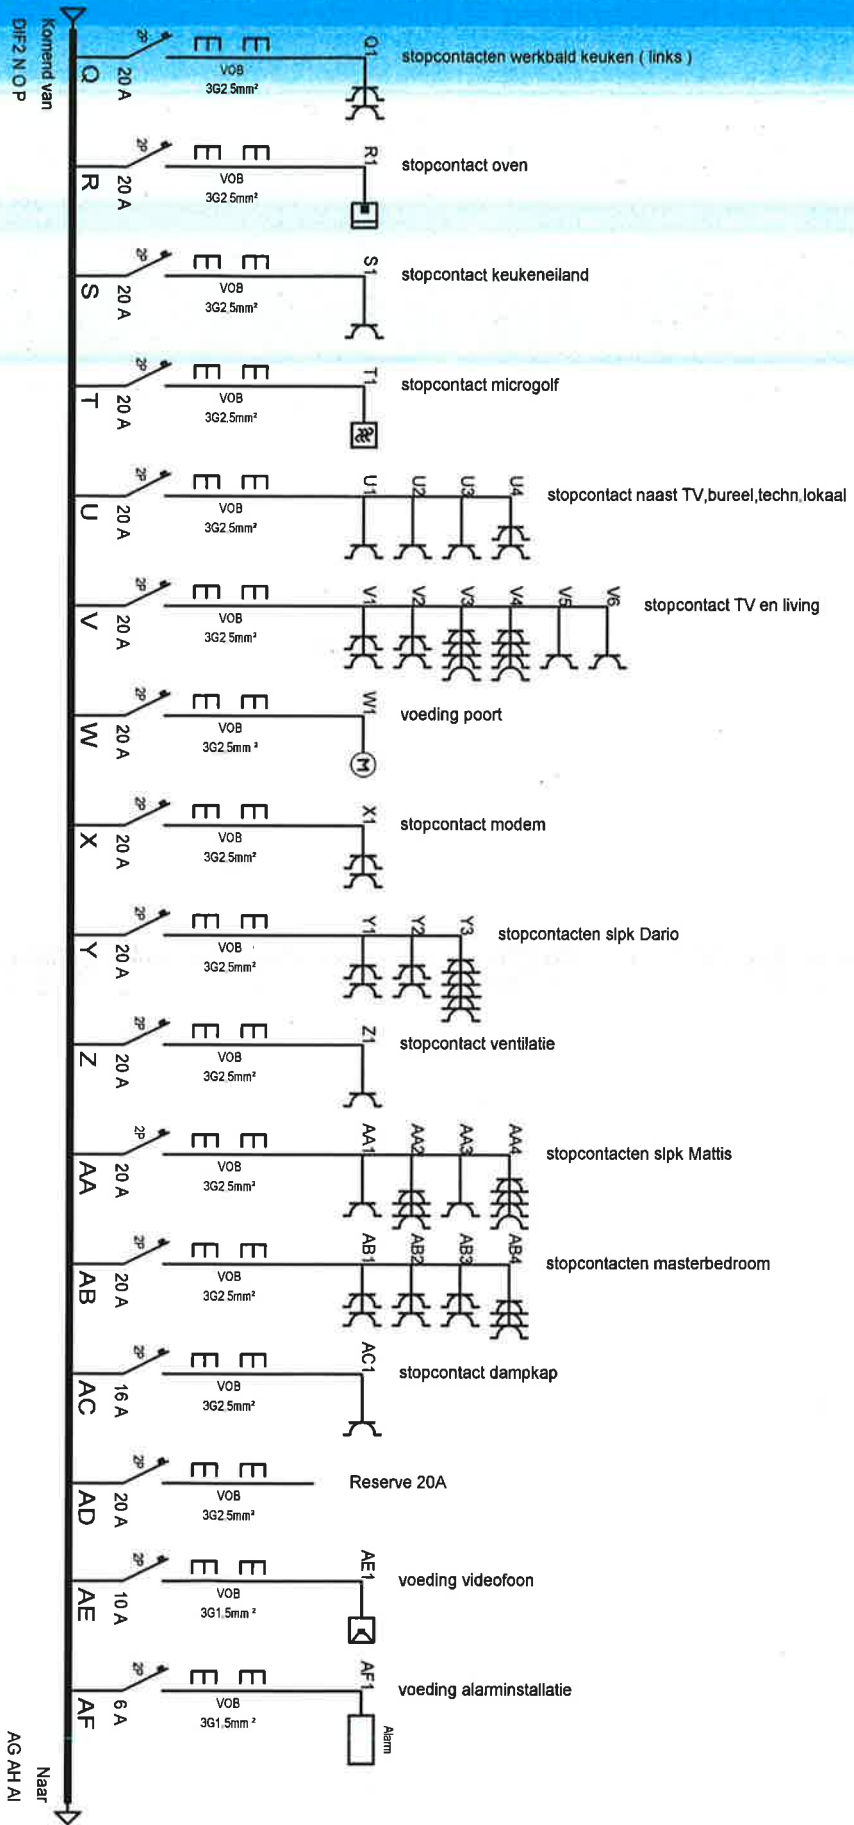

INSTALLATEUR

Naam/Nom B.V.B.A. EIW
ETW/TV/A BE0806.172.542
Datum/Date 21/11/2013
Handtek/Sign Claude Wellens


KEURING/CONTROLE

ORGANIS. BTW
Naam/Nom Goeman Odaat
Datum/Date 06/12/2013
Handtek/Sign ...

Naam/Nom De Smedt - Migom
Straat/Rue Grote Kouterstraat 49
Gemeen/Comm Ulbergen
Handtek/Sign ...

WERF/CHANTIER

3 x 230V~

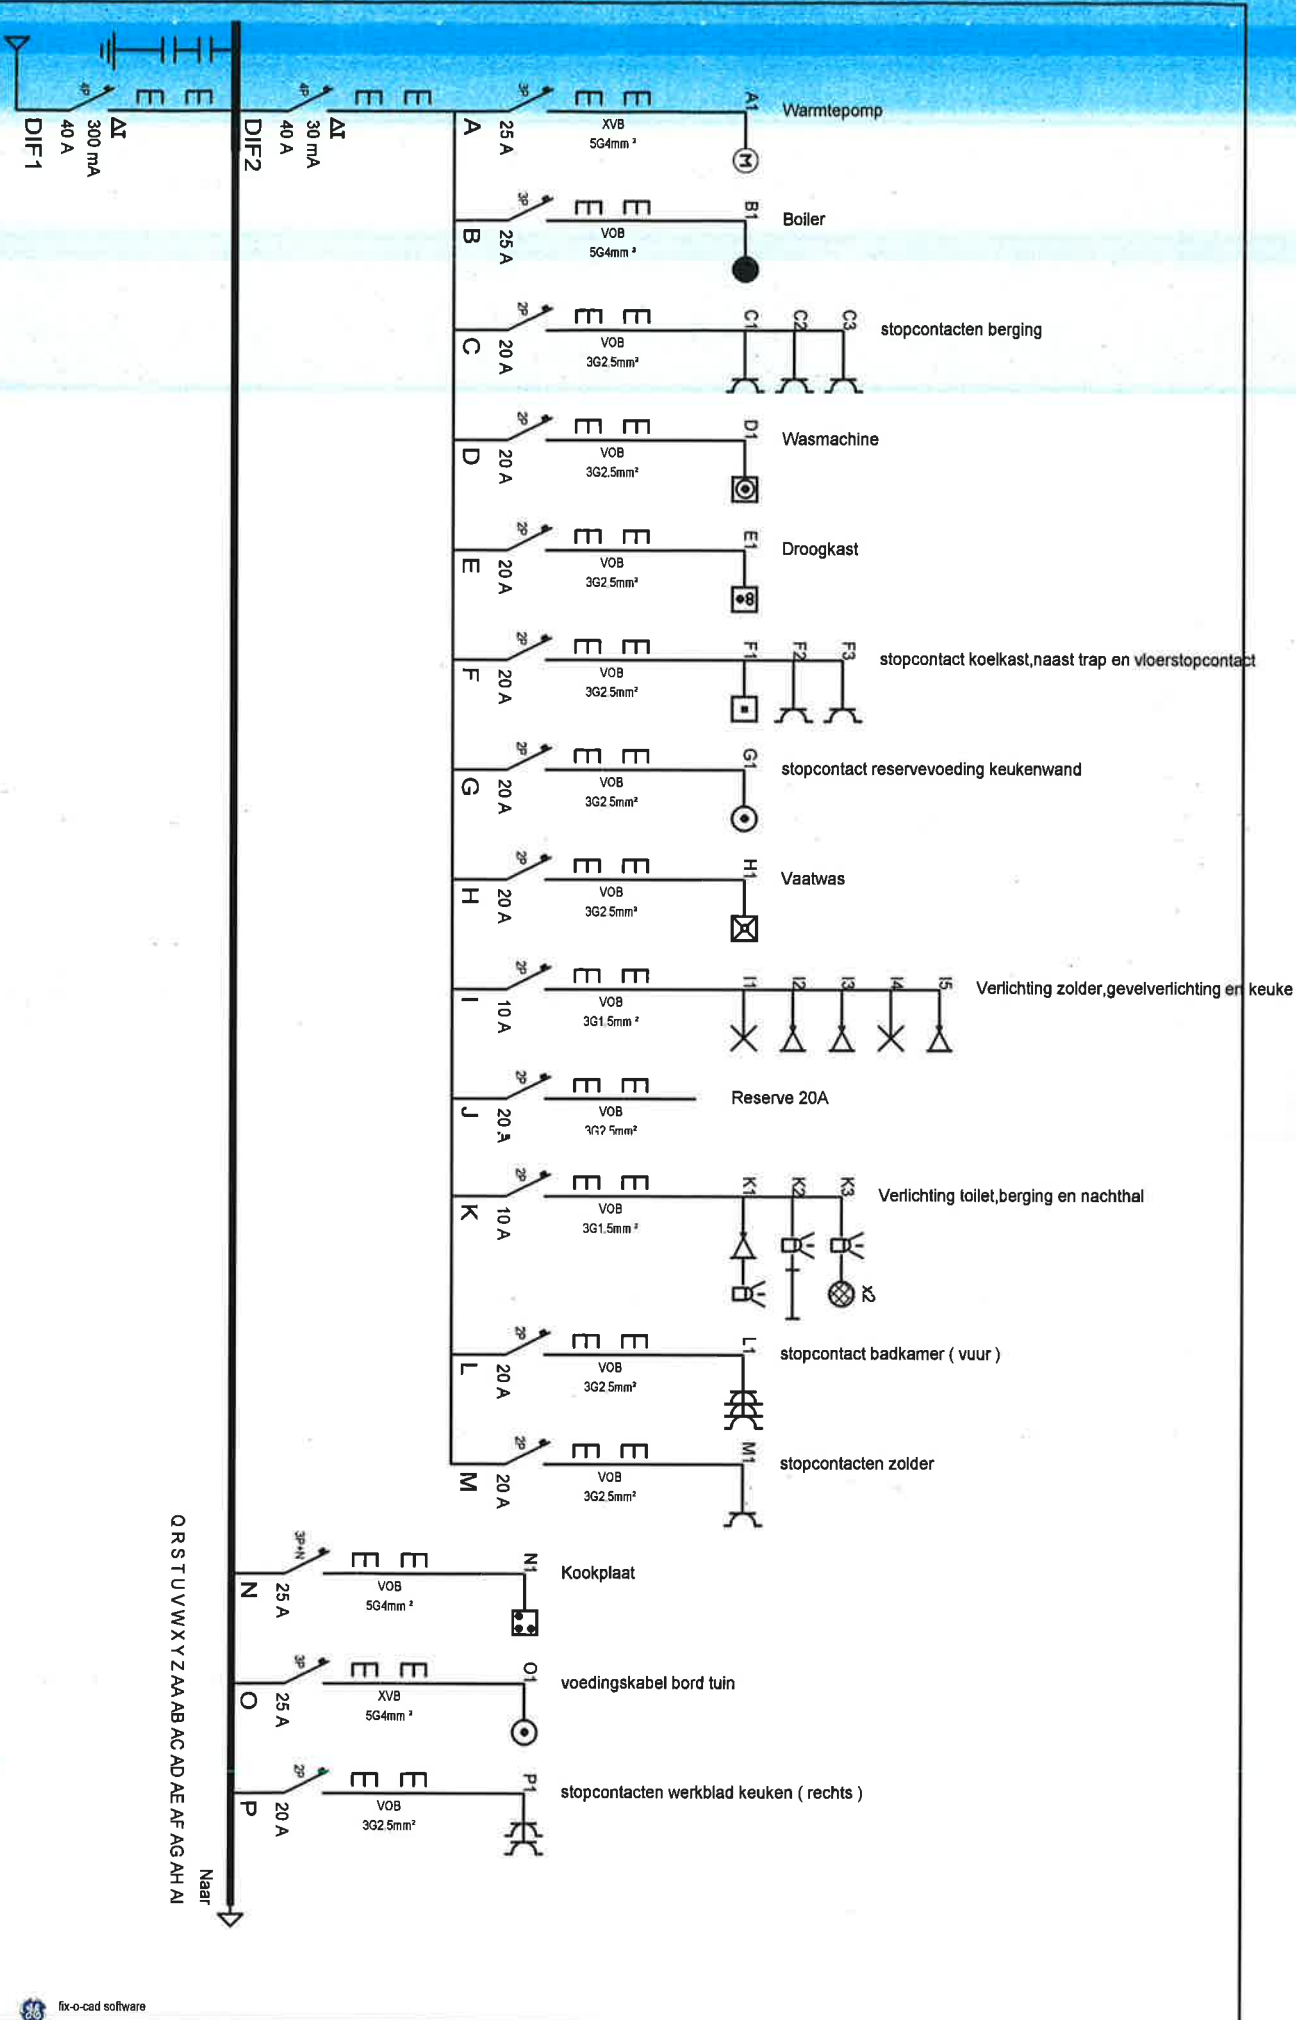

INSTALLATEUR

KEURING/CONTROLE

WERF/CI-ANTIER

3 x 230V~

Naam/Nom B.V.B.A. EIW
 BTW/VVA BE0806.172.542
 Datum/Date 21/1/2013
 Handtek/Sign Claude Welens

ORGANIS. BTW
 Naam/Nom Goeman Octaaf
 Datum/Date 06/12/2013
 Handtek/Sign ..

Naam/Nom De Smedt - Mijgom
 Straat/Rue Grote Kouterstraat 49
 Gemeen/Comr Uibergeen
 Handtek/Sign ..

